


Neubau 380-kV-Leitung LH-10-3039 Abschnitt 7: Steyerberg - Landesbergen Stade - Landesbergen Lage-/Grunderwerbsplan Mast Nr. 3219 - Mast Nr. 3222

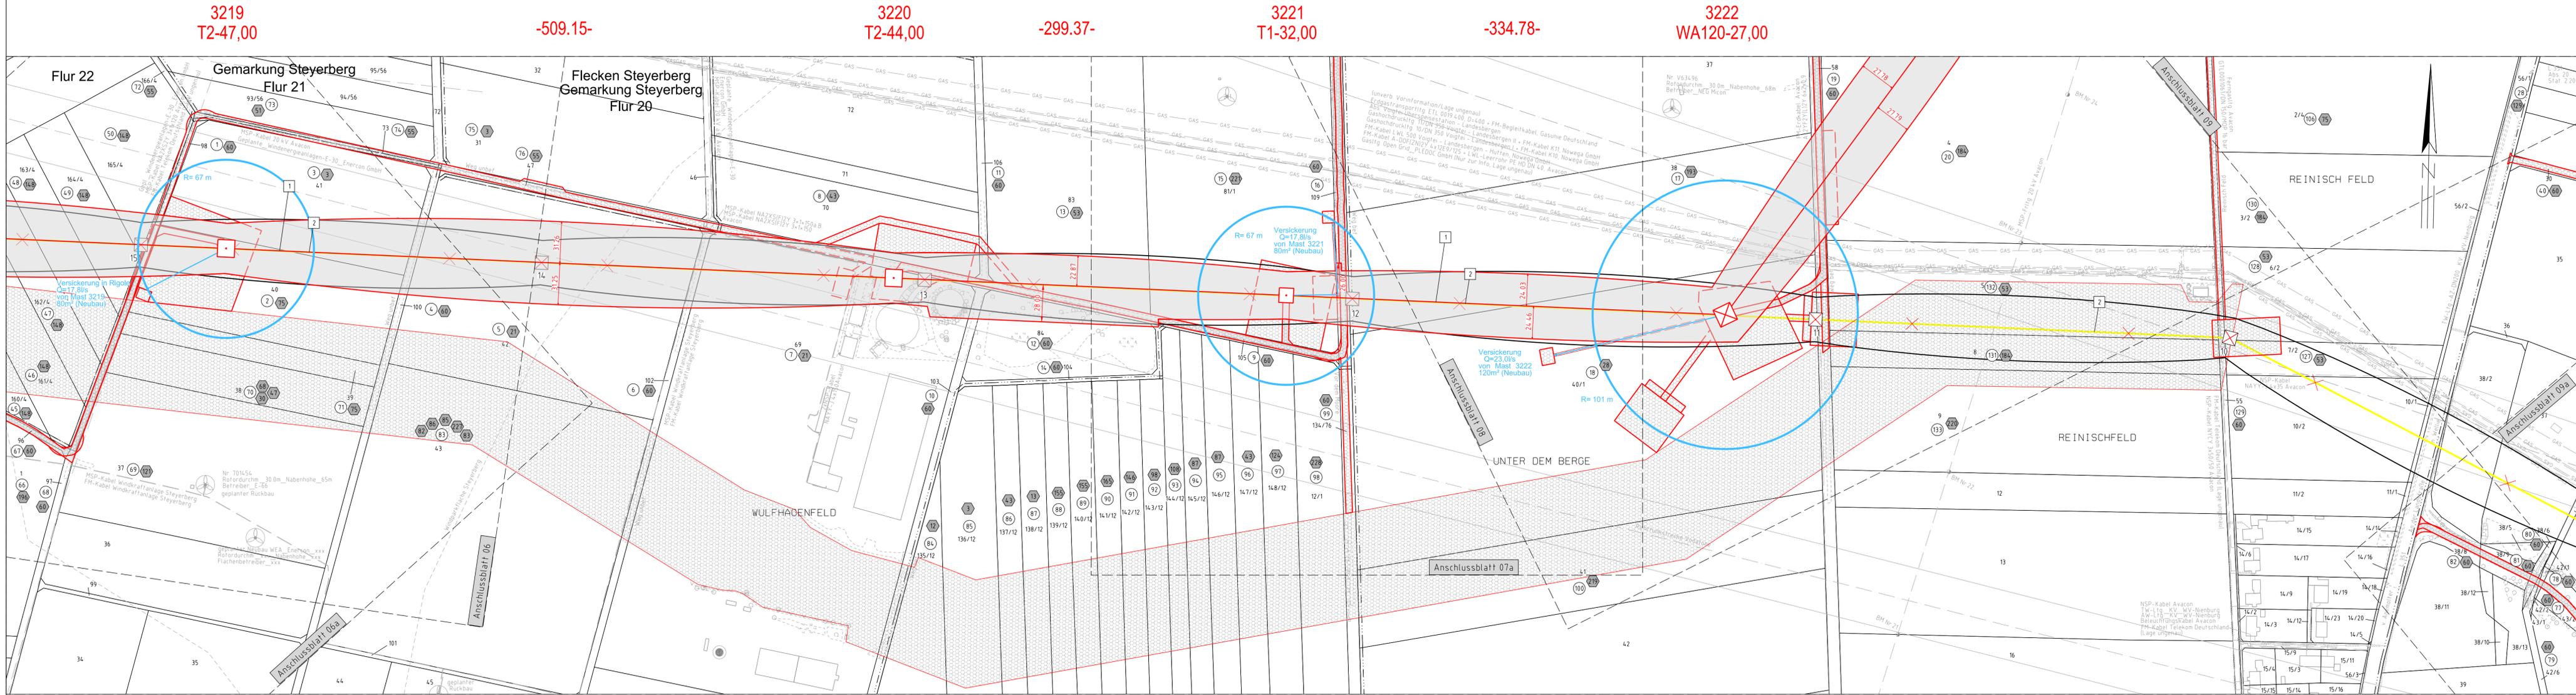

- | | | | |
|---|---|----|--|
| 1 | Neubau der 380-kV-Leitung Stade - Landesbergen (LH-10-3039), Tennet TSO GmbH M 3201 - 999A / 999B LW Landesbergen, rot | 33 | Durchführung der 380-kV-Leitung Landesbergen - Sottrum (LH-10-3003), Tennet TSO GmbH M 17A - M 20N, inkl. Maßnahmen im Bestand M 22 (LH-10-3017) - M 17A und M 20N - M 21, rot |
| 2 | Rückbau der 220-kV-Leitung Landesbergen - Sottrum (LH-10-2010), Tennet TSO GmbH LW Kraftwerk Robert Frank - M 33, gelb | 34 | Rückbau der 380-kV-Leitung Landesbergen - Sottrum (LH-10-3003), Tennet TSO GmbH LW Landesbergen - M 20 im Rahmen der Durchveränderung, gelb |
| 3 | Verlegung der 380-kV-Leitung Landesbergen - Sottrum (LH-10-3003), Tennet TSO GmbH M 27N - M 30N, inkl. Maßnahmen im Bestand M 21 - M 27N, schwarz rot und M 30N - M 31, rot | 4 | Demontage Leitersäule der 380-kV-Leitung Landesbergen - Ovensall (LH-10-3017), Tennet TSO GmbH M 21 - M 22, gelb |
| 4 | Demontage Leitersäule der 380-kV-Leitung Landesbergen - Ovensall (LH-10-3017), Tennet TSO GmbH M 27 - M 30 im Rahmen der Verlegung, gelb | 5 | Grabenvermehrung bis 5m Breite |
| 5 | | 6 | Grabenvermehrung größer 5m Breite |

Legende:

1 Masttyp
2 Mastnummer
3 Feldlänge
4 Masthöhe

WA160-24.00
-325.0-
T1+15.00

temporäre Flächen-
anspruchnahme
dauerh. Flächen-
anspruchnahme
Achse
(Neubau)
Schutzbereich
(dinglich gesichert)
Bemaßung des
Schutzstreifens
Schutzbereichs-
begrenzung

Grenzen:

- 1 Bauwerksnummer
- 2 Eigentümerschlüsselnr.
- 3 Grundstücksnummer
- 4 Flurstücksnummer
- 5 Mast - Rückbau
- 6 Abspannmast - Neubau
- 7 Tragmast - Neubau
- 8 Wasserhaltung
- 9 Leitungsverlauf mit Einzelstelle
- 10 Reichweite Absenkrichter temporär
- 11 nachrichtliche Darstellung der Planung aus Abschnitt 6

Kreis
Stadt/Gem.
Gemarkung
Flur
Flurstück

Fremdleitungen sind nachrichtlich geführt.
Es besteht keine Gewähr auf Lage und Vollständigkeit.
Quelle: Auszug aus den Geobasisdaten des Landesamtes für Geoinformation und Landesvermessung Niedersachsen, © 2018 LELN

Planfeststellungsunterlage		Setzungsgemäß ausgelegen in der Zeit	
Aufgestellt Bayreuth, 01.11.2019		vom	
i.V. <i>Gaube</i>		bis	
Firma <i>imp GmbH</i>		Zeit und Ort der Auslegung sind vor Auslegung ortsüblich bekannt gemacht worden	
Maßstab 1:2000		Gemeinde:	
Einheit Meter		Dienstsiegel / Unterschrift	
Datum 08.10.2019		Planfeststellungsbehörde	
Gepr. 08.11.2019		Datum Name	
Norm DIN EN 50341:2016-04		Bearb. 08.10.2019 Blankenburg	
Org.-Einheit		Gepr. 08.11.2019 Wallmeyer	
Zust. Änderung Datum Name Urspr.:		Norm DIN EN 50341:2016-04	
		Org.-Einheit	
		Tennet Logo	