


Neubau 380-kV-Leitung LH-10-3039 Abschnitt 7: Steyerberg - Landesbergen Stade - Landesbergen Lage-/Grunderwerbsplan Mast Nr. 3224 - Mast Nr. 3228

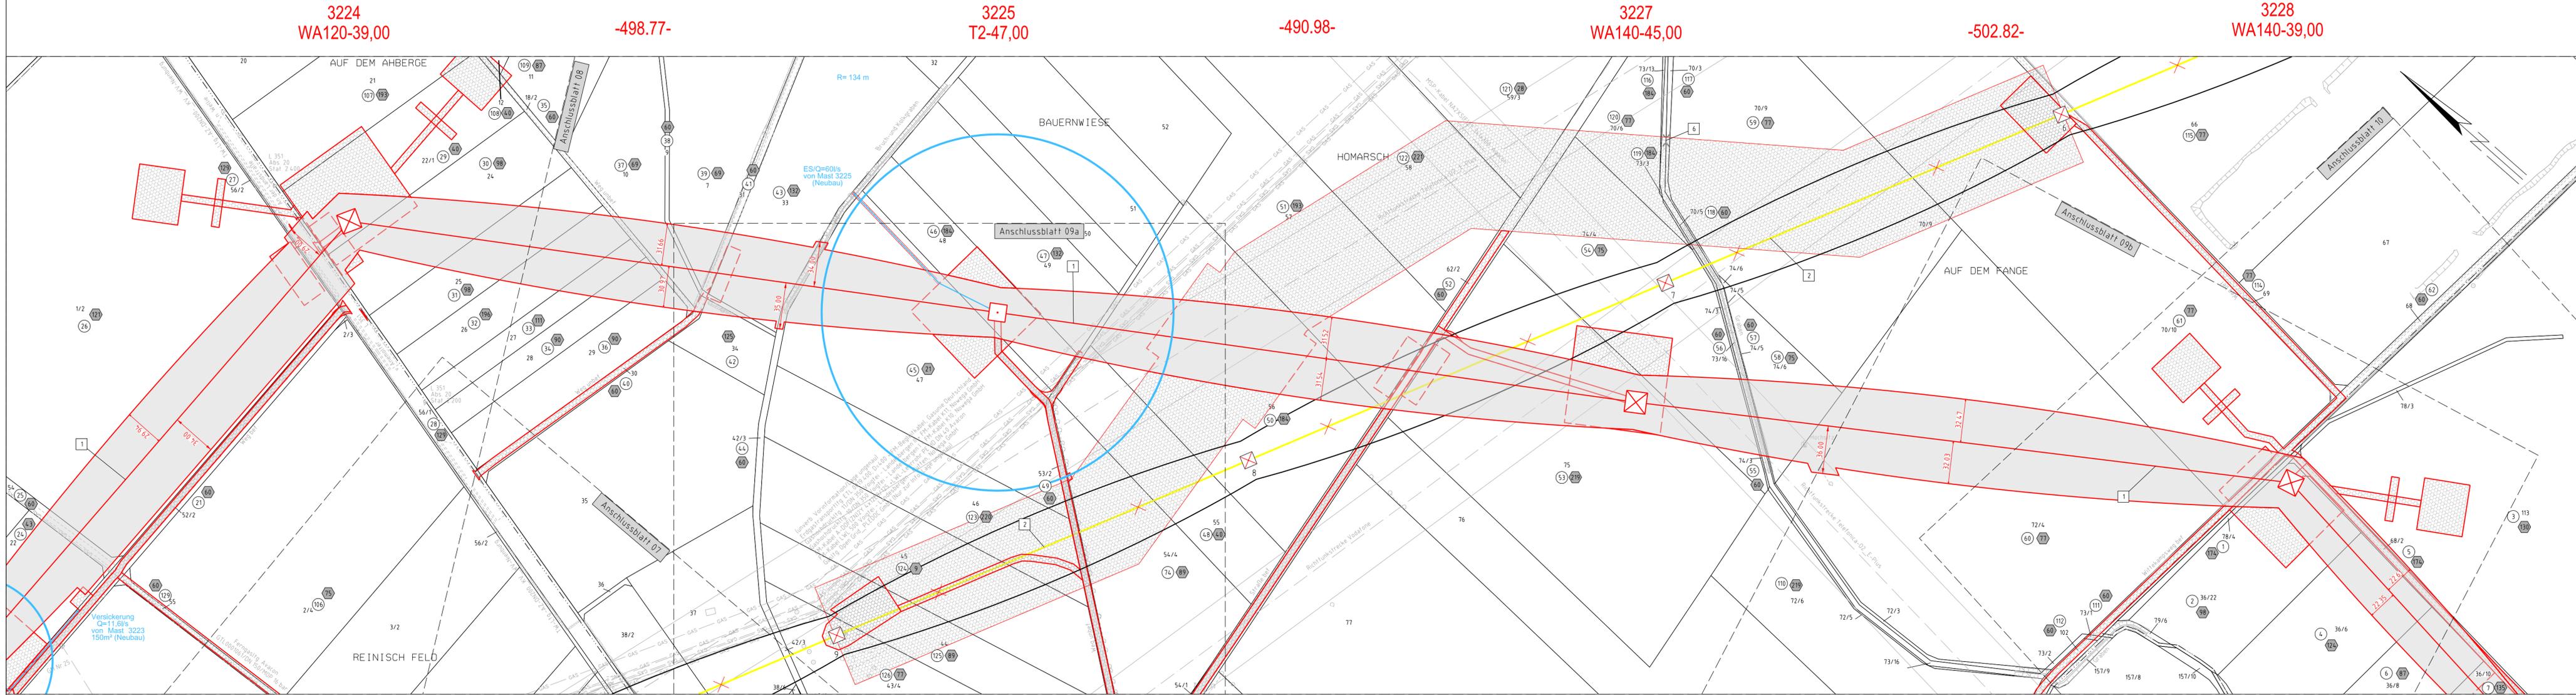

- | | | | |
|----|---|----|--|
| 1 | Neubau der 380-kV-Leitung Stade - Landesbergen (LH-10-3039), Tennet TSO GmbH M 3001 - 999A / 999B LW Landesbergen, rot | 33 | Durchveränderung der 380-kV-Leitung Landesbergen - Sottrum (LH-10-3003), Tennet TSO GmbH M 17A - M 20N, inkl. Maßnahmen im Bestand M 22 (LH-10-3017) - M 17A und M 20N - M 21, rot |
| 2 | Rückbau der 220-kV-Leitung Landesbergen - Sottrum (LH-10-2010), Tennet TSO GmbH LW Kraftwerk Robert Frank - M 33, gelb | 34 | Rückbau der 380-kV-Leitung Landesbergen - Sottrum (LH-10-3003), Tennet TSO GmbH LW Landesbergen - M 20 im Rahmen der Durchveränderung, gelb |
| 3 | Verlegung der 380-kV-Leitung Landesbergen - Sottrum (LH-10-3003), Tennet TSO GmbH M 27N - M 30N, inkl. Maßnahmen im Bestand M 21 - M 27N, schwarz rot und M 30N - M 31, rot | 4 | Demontage Leitersäule der 380-kV-Leitung Landesbergen - Ovensall (LH-10-3017), Tennet TSO GmbH M 21 - M 22, gelb |
| 32 | Rückbau der 380-kV-Leitung Landesbergen - Sottrum (LH-10-3003), Tennet TSO GmbH M 27 - M 30 im Rahmen der Verlegung, gelb | 5 | Grabenverrohrung bis 5m Breite |
| | | 6 | Grabenverrohrung größer 5m Breite |

Legende:

1 Masttyp
2 Mastnummer
3 Feldlänge
4 Achse (Neubau)
5 Schutzbereich (dinglich gesichert)
6 Bemessung des Schutzstreifens

Grenzen:

- 1 Bauwerksnummer
- 2 Eigentümerschlüsselnr.
- 3 Grundstücksordnungnr.
- 4 Flurstücksnummer
- 5 Mast - Rückbau
- 6 Abspannrost - Neubau
- 7 Tragmast - Neubau
- 8 Wasserhaltung Leitungsverlauf mit Einzelstelle
- 9 Reichweite Absenkrichter temporär
- 10 nachrichtliche Darstellung der Planung aus Abschnitt 6

Kreis
Stadt/Gem.
Gemarkung
Flur
Flurstück

Fremdleitungen sind nachrichtlich geführt.
Es besteht keine Gewähr auf Lage und Vollständigkeit.
Quelle: Auszug aus den Geobasisdaten des Landesamtes für Geoinformation und Landesvermessung Niedersachsen, © 2018 LELN

Planfeststellungsunterlage		
Aufgestellt Bayreuth,	01.11.2019	
i.V. <i>Gaube</i>	i.A. <i>Wald</i>	
Firma imp GmbH Blümenhelfstr. 10 44379 Dortmund	Maßstab 1 : 2000	Einheit Meter
Satzungsgemäß ausgelegen in der Zeit vom ... bis ...		
Zeit und Ort der Auslegung sind vor Auslegung ortsüblich bekannt gemacht worden		
Gemeinde:		
Dienstsiegel / Unterschrift		
Planfeststellungsbehörde		
	Datum	Name
	Bearb. 08.10.2019	Blankenburg
	Gepr. 08.11.2019	Wallmeyer
	Norm	DIN EN 50341:2016-04
	Org.-Einheit	-
Zust.	Änderung	Datum
		Name
		Urspr.:

Gemarkung Anemolter
Flur 5

Gemeinde Stolzenau
Gemarkung Anemolter
Flur 1

Kreis Nienburg (Weser)

Gemarkung Anemolter
Flur 3

Gemarkung Schinna
Flur 2