



# Neubau 380-kV-Leitung LH-10-3039 Abschnitt 7: Steyerberg - Landesbergen Stade - Landesbergen Lage-/Grunderwerbsplan Zuwegung zu Mast 3225

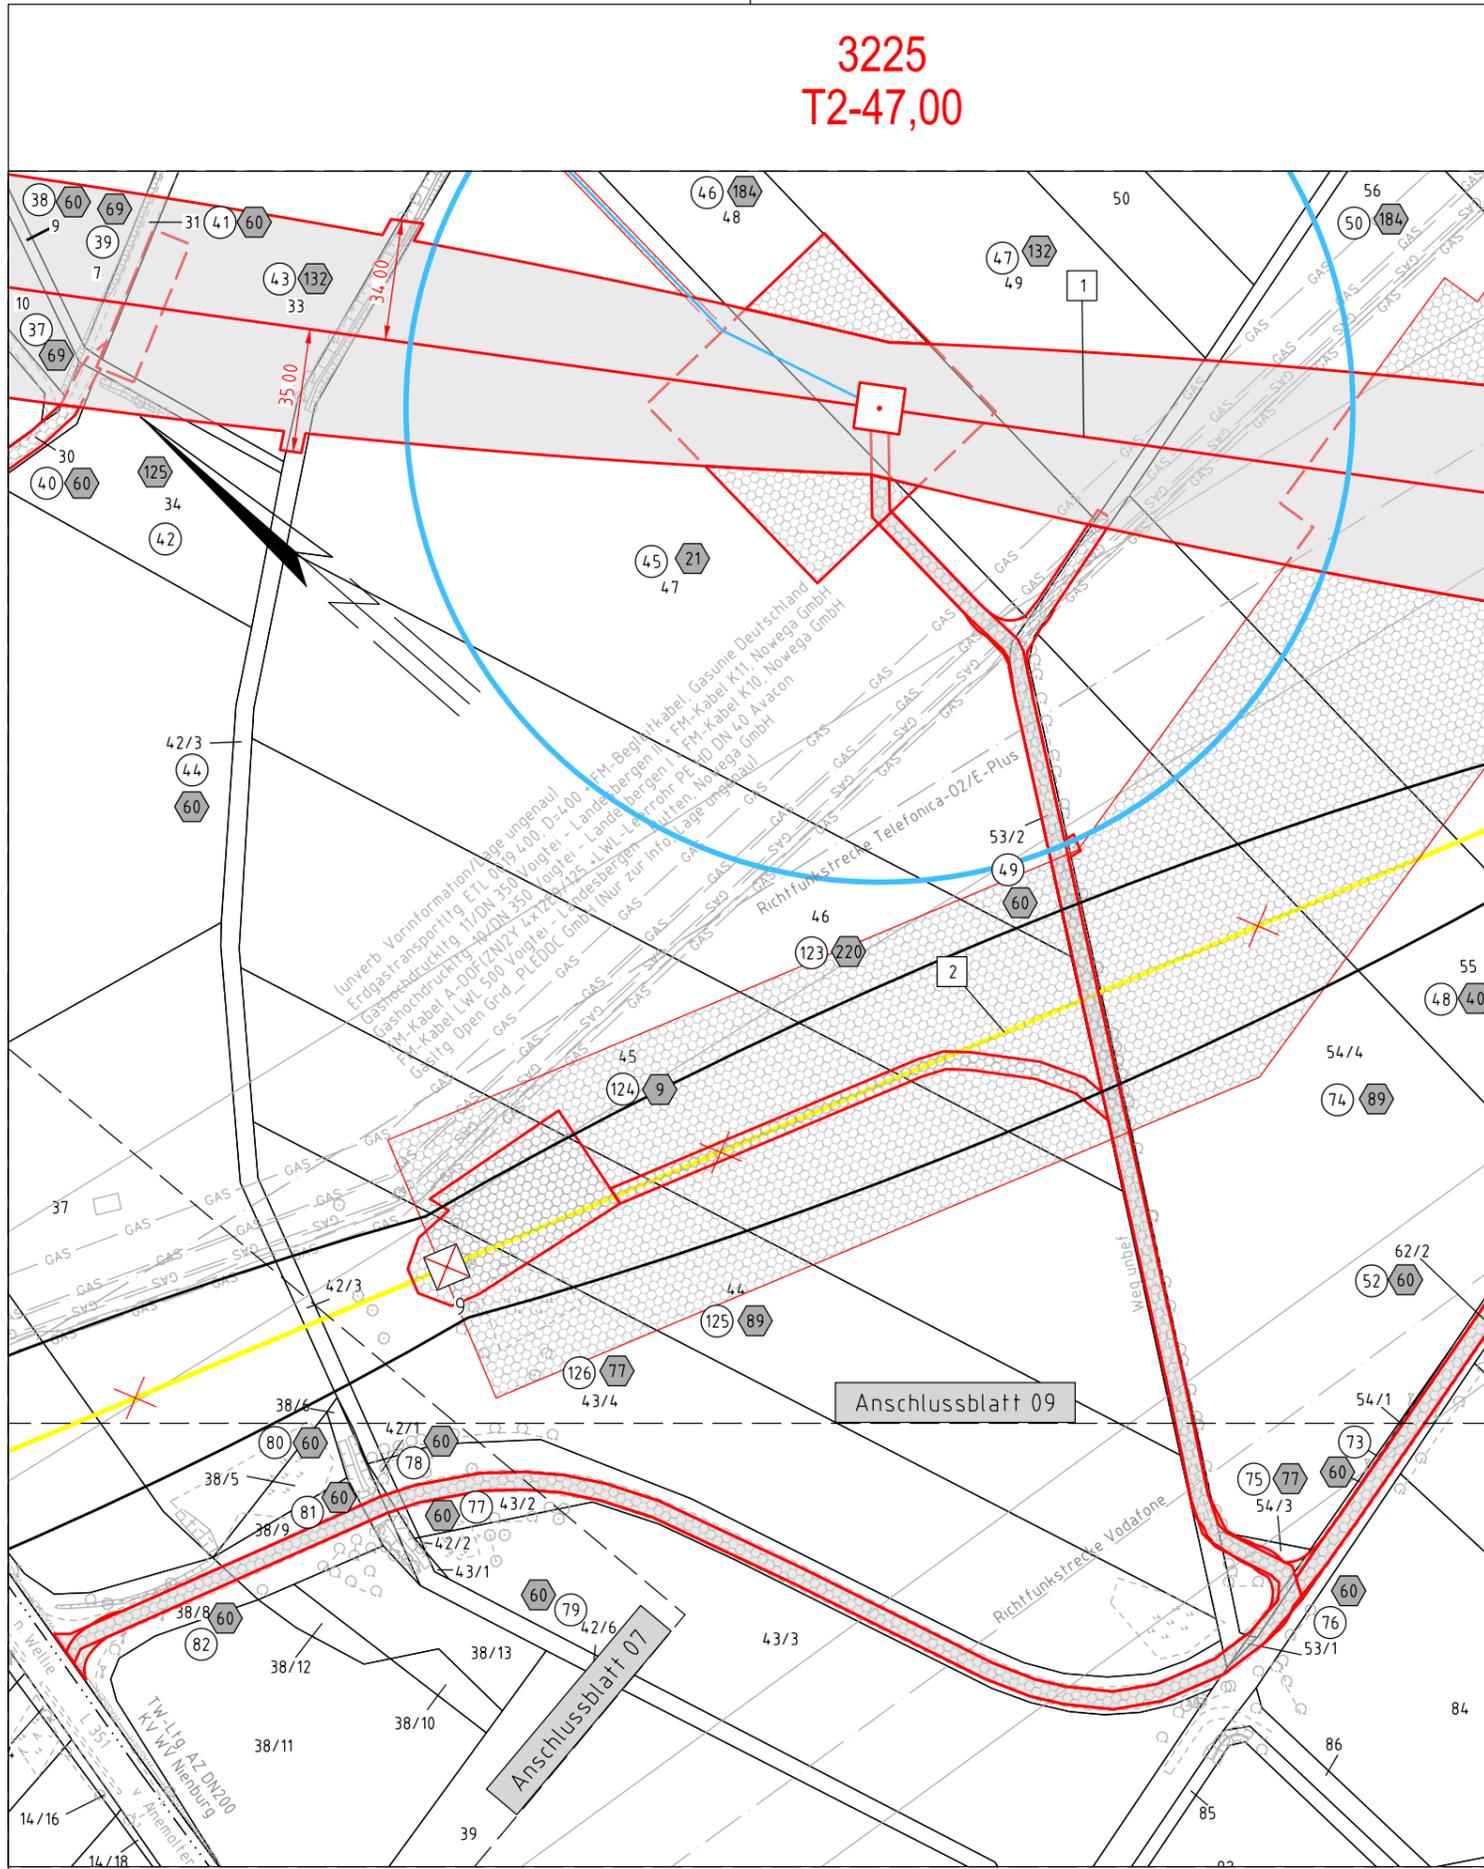

- |     |  |     |   |
|-----|--|-----|---|
| 1   | Neubau der 380-kV-Leitung Stade - Landesbergen (LH-10-3039), TenneT TSO GmbH M 3201 - 999A / 999B UW Landesbergen, rot   | 3.3 | Durchverbindung der 380-kV-Leitung Landesbergen - Sottrum (LH-10-3003), TenneT TSO GmbH M 17A - M 20N, inkl. Maßnahmen im Bestand M 22 (LH-10-3017) - M 17A und M 20N - M 21, rot |
| 2   | Rückbau der 220-kV-Leitung Landesbergen - Sottrum (LH-10-2010), TenneT TSO GmbH UW Kraftwerk Robert Frank - M 33, gelb   | 3.4 | Rückbau der 380-kV-Leitung Landesbergen - Sottrum (LH-10-3003), TenneT TSO GmbH UW Landesbergen - M 20 im Rahmen der Durchverbindung, gelb  |
| 3.1 | Verlegung der 380-kV-Leitung Landesbergen - Sottrum (LH-10-3003), TenneT TSO GmbH M 27N - M 30N, inkl. Maßnahmen im Bestand M 21 - M 27N, schwarz/ rot und M 30N - M 31, rot | 4   | Demontage Leiterseile der 380-kV-Leitung Landesbergen - Ovensstädt (LH-10-3017), TenneT TSO GmbH M 21 - M 22, gelb  |
| 3.2 | Rückbau der 380-kV-Leitung Landesbergen - Sottrum (LH-10-3003), TenneT TSO GmbH M 27 - M 30 im Rahmen der Verlegung, gelb  | 5   | Grabenverrohrung bis 5m Breite  |
|     |  | 6   | Grabenverrohrung größer 5m Breite   |

### Legende:

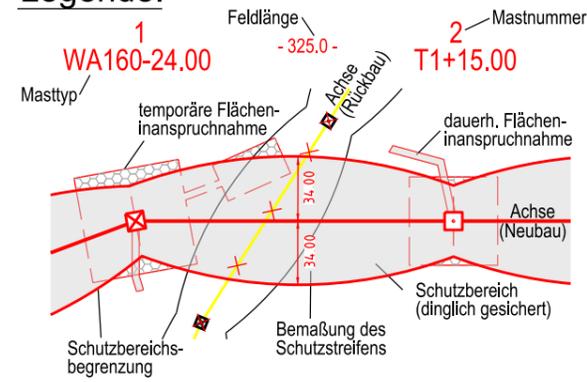

### Grenzen:

- |    |   |            |       |
|----|---|------------|-------|
| 1  | Bauwerksnummer  | Kreis      | ----- |
| 2  | Eigentümerschlüsselnr.                                    | Stadt/Gem. | ----- |
| 3  | Grundstücksordnungsnr.                                    | Gemarkung  | ----- |
| 14 | Flurstücksnummer  | Flur       | ----- |
| ⊠  | Mast - Rückbau  | Flurstück  | ----- |
| ⊠  | Abspannmast - Neubau                                      |            |       |
| ⊠  | Tragmast - Neubau   |            |       |
| ←  | Wasserhaltung<br>Leitungsverlauf mit Einleitstelle        |            |       |
| ○  | Reichweite Absenkrichter temporär                         |            |       |
| ⊠  | nachrichtliche Darstellung der<br>Planung aus Abschnitt 6 |            |       |

Fremdleitungen sind nachrichtlich geführt.  
Es besteht keine Gewähr auf Lage und Vollständigkeit.  
Quelle: Auszug aus den Geobasisdaten des Landesamtes für Geoinformation und Landesvermessung Niedersachsen, © 2018 LGLN

### Planfeststellungsunterlage

Aufgestellt  
Bayreuth, 01.11.2019

i.V. *[Signature]* i.A. *[Signature]*

Firma  **imp GmbH**  
Bünnertelfstr. 10  
44379 Dortmund

Maßstab **1 : 2000** Einheit **Meter**

	Datum	Name
Bearb.	08.10.2019	Blankenburg
Gepr.	08.11.2019	Wallmeyer
Norm	DIN EN 50341:2016-04	
Org.-Einheit	-	



Zust.	Änderung	Datum	Name	Urspr.:

Satzungsgemäß ausgelegen in der Zeit  
vom .....  
bis .....

Zeit und Ort der Auslegung sind vor Auslegung ortsüblich bekannt gemacht worden

Gemeinde: .....

Dienstsigel / Unterschrift .....

Planfeststellungsbehörde

Kreis Nienburg (Weser)

Gemeinde Stolzenau  
Gemarkung Anemolter  
Flur 1

Flur 5

Anschlussblatt 07

Anschlussblatt 09