

# Neubau 380-kV-Leitung LH-10-3039

## Abschnitt 7: Steyerberg - Landesbergen


### Stade - Landesbergen

### Lage-/Grunderwerbsplan

#### Mast Nr. 3235 - Mast Nr. 999A/ 999B

- |     |  |    |   |
|-----|--|----|---|
| 1   | Neubau der 380-kV-Leitung Stade - Landesbergen (LH-10-3039), TenneT TSO GmbH M 3201 - 999A / 999B UW Landesbergen, rot   | 33 | Durchverbindung der 380-kV-Leitung Landesbergen - Sottrum (LH-10-3003), TenneT TSO GmbH M 17A - M 20N, inkl. Maßnahmen im Bestand M 22 (LH-10-3017) - M 17A und M 20N - M 21, rot |
| 2   | Rückbau der 220-kV-Leitung Landesbergen - Sottrum (LH-10-2010), TenneT TSO GmbH UW Kraftwerk Robert Frank - M 33, gelb   | 34 | Rückbau der 380-kV-Leitung Landesbergen - Sottrum (LH-10-3003), TenneT TSO GmbH UW Landesbergen - M 20 im Rahmen der Durchverbindung, gelb  |
| 3   | Verlegung der 380-kV-Leitung Landesbergen - Sottrum (LH-10-3003), TenneT TSO GmbH M 27N - M 30N, inkl. Maßnahmen im Bestand M 21 - M 27N, schwarz/ rot und M 30N - M 31, rot | 4  | Demontage Leitersäule der 380-kV-Leitung Landesbergen - Ovensstädt (LH-10-3017), TenneT TSO GmbH M 21 - M 22, gelb  |
| 3.1 | Verlegung der 380-kV-Leitung Landesbergen - Sottrum (LH-10-3003), TenneT TSO GmbH M 27 - M 30 im Rahmen der Verlegung, gelb  | 5  | Grabenverrohrung bis 5m Breite  |
| 3.2 | Rückbau der 380-kV-Leitung Landesbergen - Sottrum (LH-10-3003), TenneT TSO GmbH M 27 - M 30 im Rahmen der Verlegung, gelb  | 6  | Grabenverrohrung größer 5m Breite   |

**Legende:**

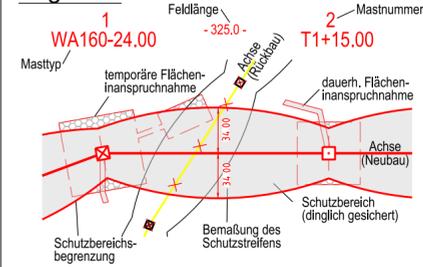

**Grenzen:**

- |     |  |   |            |
|-----|--|---|------------|
| □   | Bauwerksnummer   | ○ | Kreis      |
| ⊙   | Eigentümerschlüsselnr.                                 | ⊙ | Stadt/Gem. |
| ⊙   | Grundstücksordnungsnr.                                 | ⊙ | Gemarkung  |
| 1/4 | Flurstücksnummer                                       | ⊙ | Flur       |
| ⊙   | Mast - Rückbau   | ⊙ | Flurstück  |
| ⊙   | Abspannmast - Neubau                                   |   |            |
| ⊙   | Tragmast - Neubau                                      |   |            |
| ⊙   | Wasserhaltung Leitungsverlauf mit Einleitstelle        |   |            |
| ⊙   | Reichweite Absenkrichter temporär                      |   |            |
| ⊙   | nachrichtliche Darstellung der Planung aus Abschnitt 6 |   |            |

Fremdleitungen sind nachrichtlich geführt.  
Es besteht keine Gewähr auf Lage und Vollständigkeit.  
Quelle: Auszug aus den Geobasisdaten des Landesamtes für Geoinformation und Landesvermessung Niedersachsen, © 2018 LGLN

**Planfeststellungsunterlage**

Aufgestellt Bayreuth, 01.11.2019

i.V. *[Signature]* i.A. *[Signature]*

Firma	imp GmbH Bünnerhefstr. 10 44379 Dortmund	Maßstab	1 : 2000	Einheit	Meter
Bearb.	08.10.2019	Name	Blankenburg		
Gepr.	08.11.2019	Name	Wallmeyer		
Norm	DIN EN 50341:2016-04				
Org.-Einheit	-				


Zust. Änderung Datum Name Urspr.:

Satzungsgemäß ausgelegen in der Zeit vom ... bis ...  
Zeit und Ort der Auslegung sind vor Auslegung ortsüblich bekannt gemacht worden  
Gemeinde: .....

Dienststempel / Unterschrift .....

Planfeststellungsbehörde

Tennet  
Taking power further

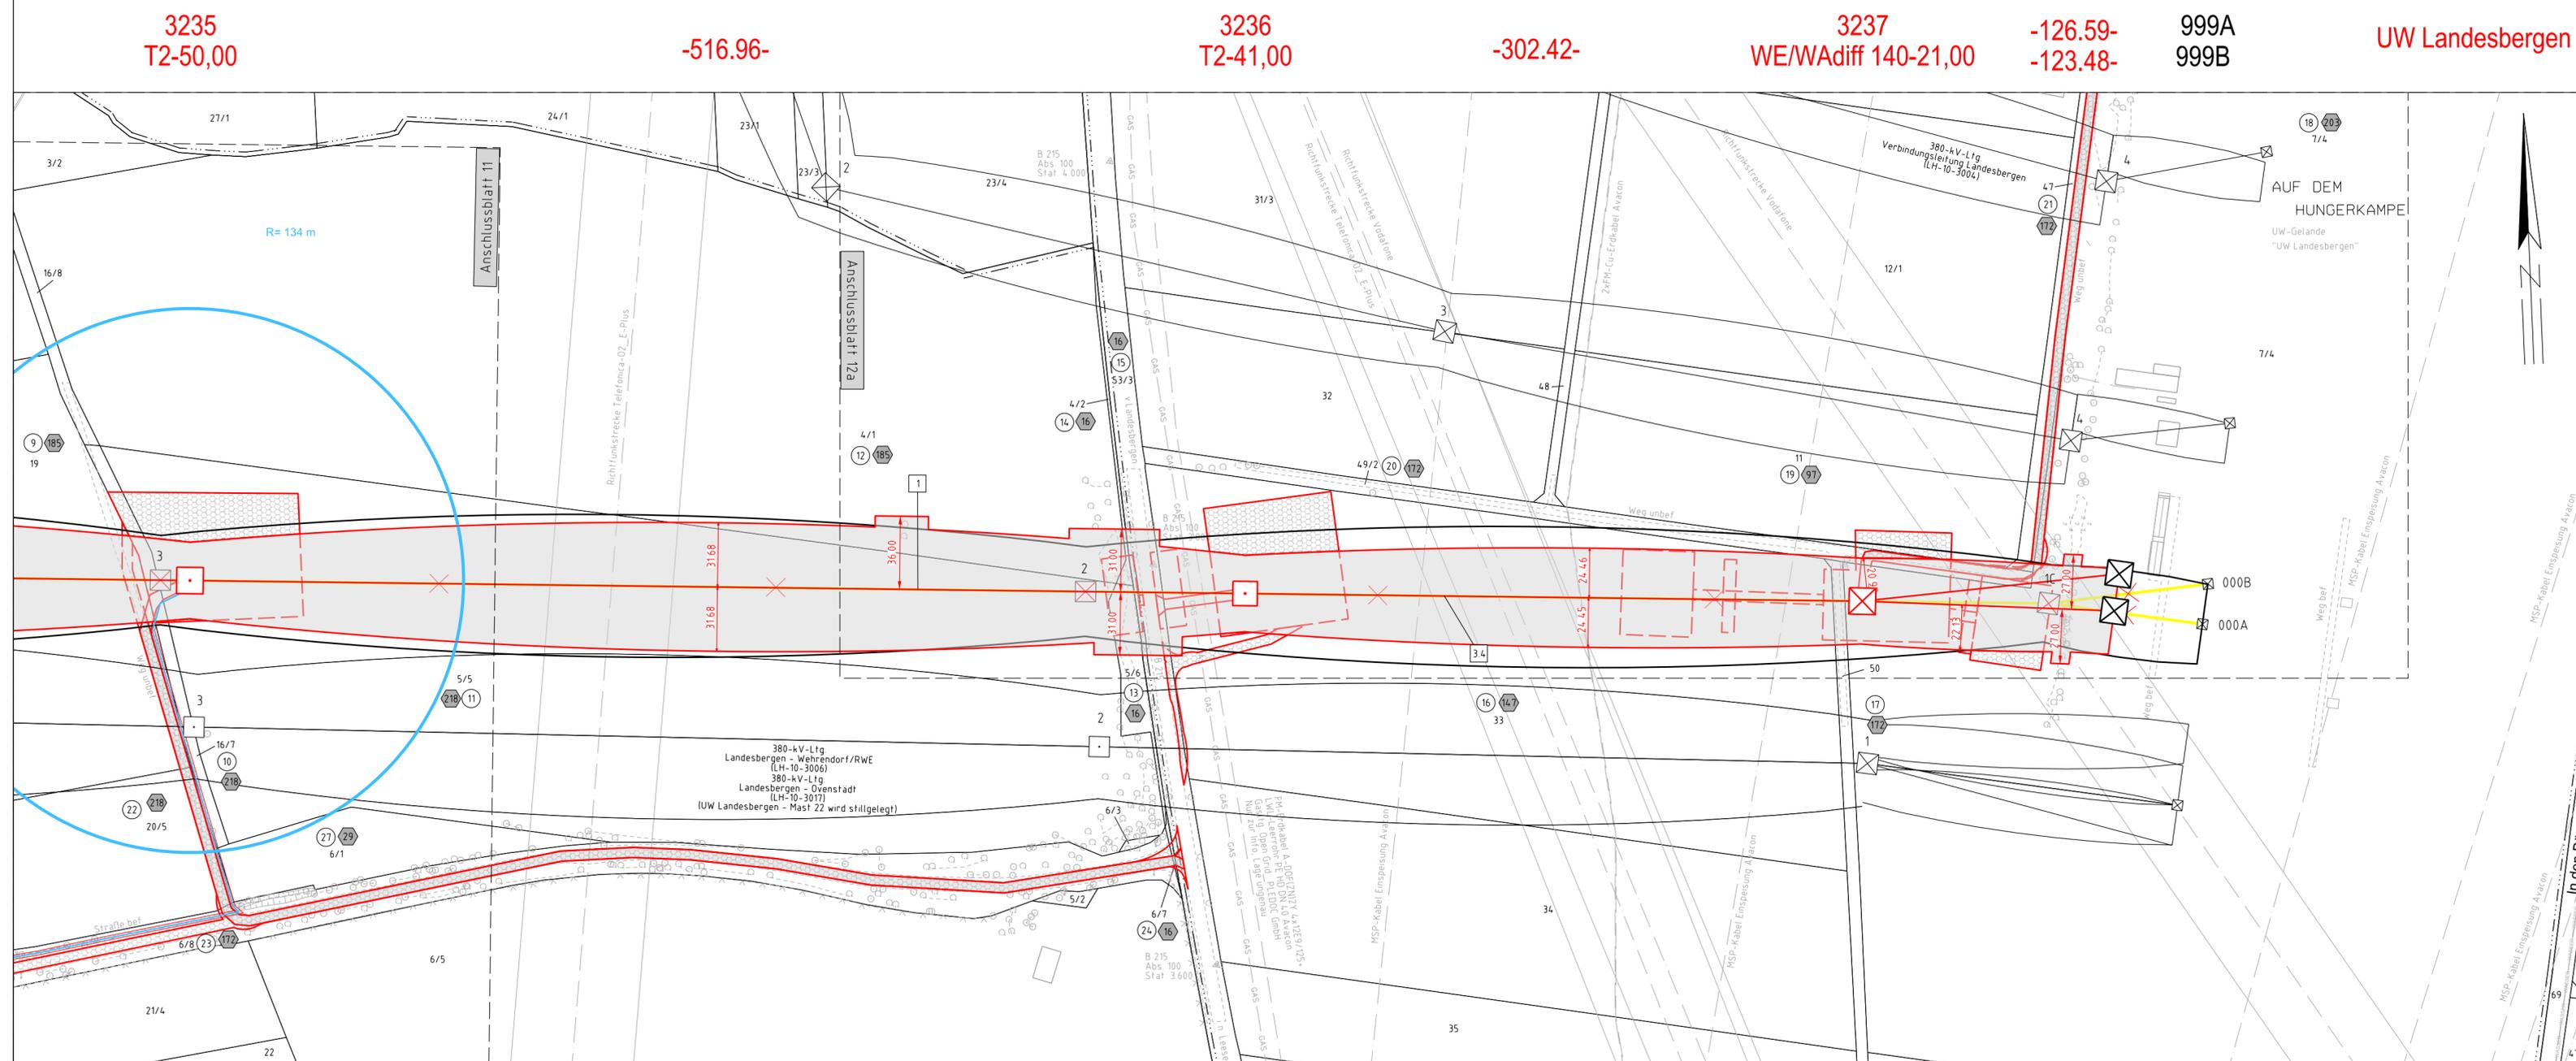

Gemeinde Landesbergen  
Gemarkung Landesbergen  
Flur 16

Kreis Nienburg (Weser)

Gemarkung Landesbergen  
Flur 14