


# Neubau 380-kV-Leitung LH-10-3003 Landesbergen - Sottrum Verlegung

## Abschnitt 7: Steyerberg - Landesbergen

### Lage-/Grunderwerbsplan nachrichtlich

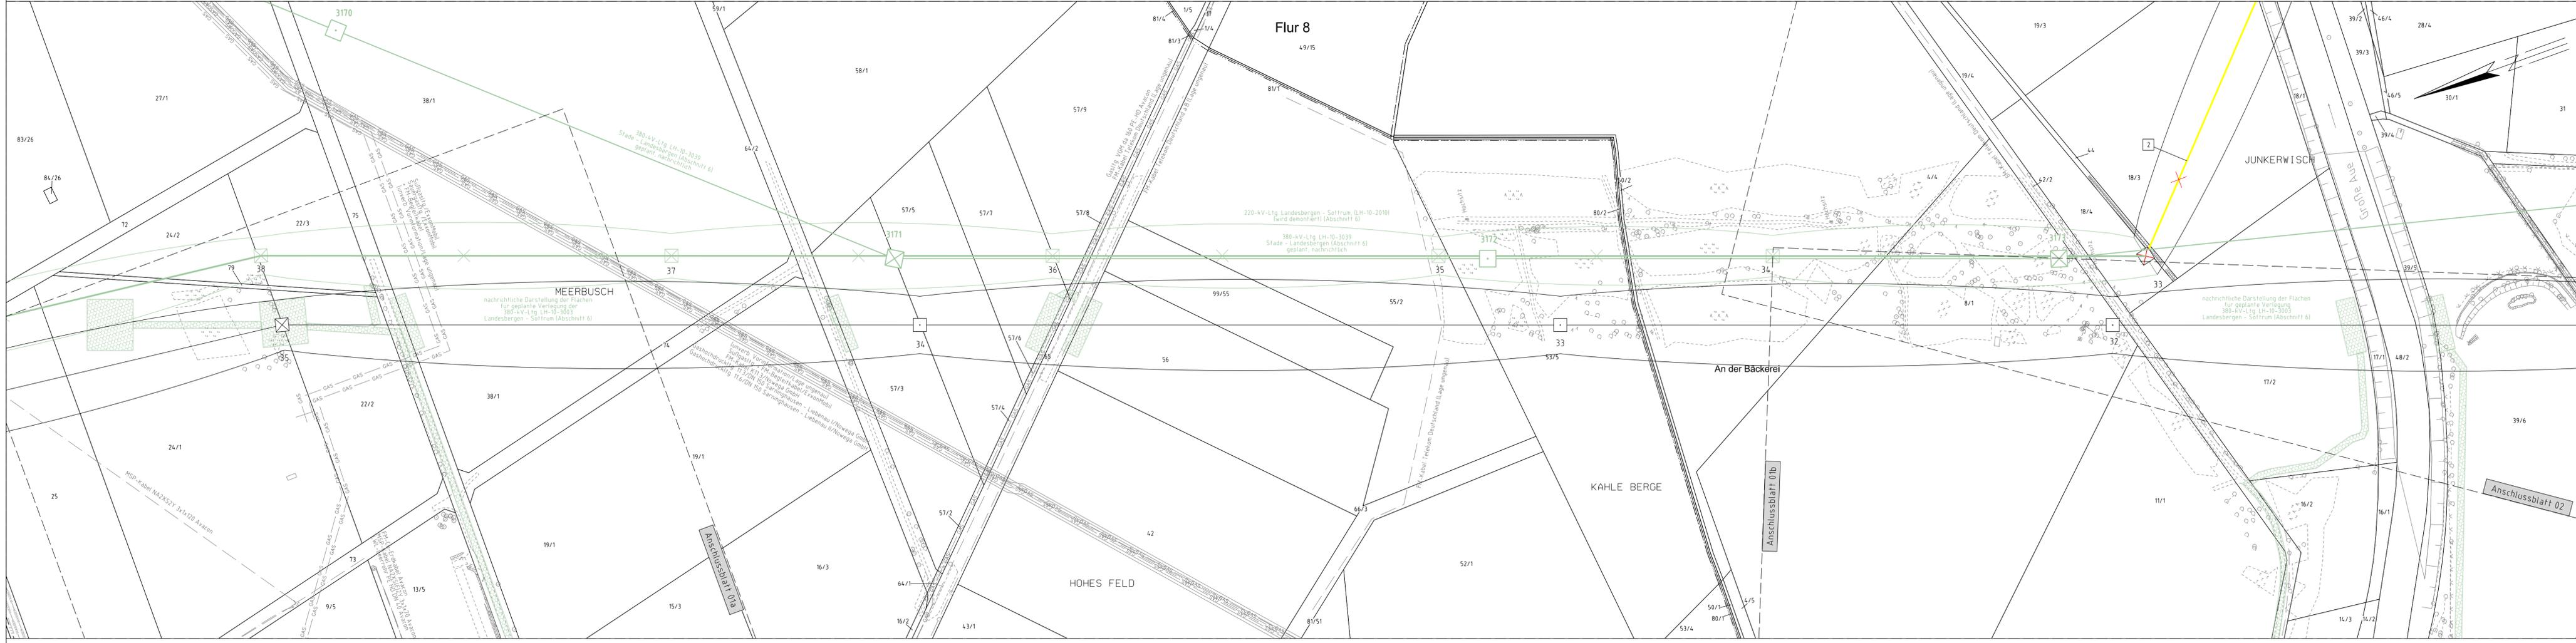

- |   |  |
|---|--|
| <p>1 Neubau der 380-kV-Leitung Stade - Landesbergen (LH-10-3039), Tennet TSO GmbH M 3001 - 999B LW Landesbergen, rot</p> <p>2 Rückbau der 220-kV-Leitung Landesbergen - Sottrum (LH-10-2010), Tennet TSO GmbH LW Kraftwerk Robert Frank - M 33, gelb</p> <p>3 Verlegung der 380-kV-Leitung Landesbergen - Sottrum (LH-10-3003), Tennet TSO GmbH M 27N - M 30N, i.M.L. Maßnahmen im Bestand M 21 - M 27N schwarz rot und M 30N - M 31, rot</p> <p>32 Rückbau der 380-kV-Leitung Landesbergen - Sottrum (LH-10-3003), Tennet TSO GmbH M 27 - M 30 im Rahmen der Verlegung, gelb</p> | <p>33 Durchverlegung der 380-kV-Leitung Landesbergen - Sottrum (LH-10-3003), Tennet TSO GmbH M 17A - M 20N, i.M.L. Maßnahmen im Bestand M 22 (LH-10-3017) - M 17A und M 20N - M 21, rot</p> <p>34 Rückbau der 380-kV-Leitung Landesbergen - Sottrum (LH-10-3003), Tennet TSO GmbH LW Landesbergen - M 20 im Rahmen der Durchverlegung, gelb</p> <p>4 Demontage Leiteseile der 380-kV-Leitung Landesbergen - Ovenslitt (LH-10-3017), Tennet TSO GmbH M 21 - M 22, gelb</p> <p>5 Grabenvermörtelung bis 5m Breite</p> <p>6 Grabenvermörtelung größer 5m Breite</p> |
|---|--|

**Legende:**

1 Masttyp

WA160-24.00

temporäre Flächeninanspruchnahme

2 Mastnummer

T1+15.00

dauerh. Flächeninanspruchnahme

**Grenzen:**

1	Bauwerksnummer	Kreis
2	Eigentümerschlüsselnr.	Stadt/Gem.
3	Grundstücksnummer	Gemarkung
4	Flurstücksnummer	Flur
5	Mast - Rückbau	Flurstück
6	Abspannmast - Neubau	
7	Tragmast - Neubau	
8	Wasserhaltung Leitungsverlauf mit Einleitstelle	
9	Reichweite Absenkrichter temporär	
10	nachrichtliche Darstellung der Planung aus Abschnitt 6	

Fremdleitungen sind nachrichtlich geführt. Es besteht keine Gewähr auf Lage und Vollständigkeit. Quelle: Auszug aus den Geobasisdaten des Landesamtes für Geoinformation und Landesvermessung Niedersachsen, © 2018 LGLN

Planfeststellungsunterlage			
Aufgestellt Bayreuth,		01.11.2019	
i.V. <i>[Signature]</i>		i.A. <i>[Signature]</i>	
Firma <b>imp GmbH</b> Blümenhofstr. 10 44379 Dortmund	Maßstab 1 : 2000	Einheit Meter	
	Datum 04.10.2019	Name Blankenburg	
	Gepr. 28.10.2019	Walmeyer	
	Norm DIN EN 50341:2016-04		
	Org.-Einheit		
Zust. Änderung Datum Name Urspr.:			