


Neubau 380-kV-Leitung LH-10-3003 Landesbergen - Sottrum Verlegung

Abschnitt 7: Steyerberg - Landesbergen

Lage-/Grunderwerbsplan nachrichtliche Zuwegung zu Mast 35 (Abschnitt 6)

- | | |
|---|---|
| <p>1 Neubau der 380-kV-Leitung Stade - Landesbergen (LH-10-3039), TenneT TSO GmbH M 3201 - 999A / 999B UW Landesbergen, rot</p> <p>2 Rückbau der 220-kV-Leitung Landesbergen - Sottrum (LH-10-2010), TenneT TSO GmbH UW Kraftwerk Robert Frank - M 33, gelb</p> <p>3.1 Verlegung der 380-kV-Leitung Landesbergen - Sottrum (LH-10-3003), TenneT TSO GmbH M 27N - M 30N, inkl. Maßnahmen im Bestand M 21 - M 27N, schwarz/rot und M 30N - M 31, rot</p> <p>3.2 Rückbau der 380-kV-Leitung Landesbergen - Sottrum (LH-10-3003), TenneT TSO GmbH M 27 - M 30 im Rahmen der Verlegung, gelb</p> | <p>3.3 Durchverbindung der 380-kV-Leitung Landesbergen - Sottrum (LH-10-3003), TenneT TSO GmbH M 17A - M 20N, inkl. Maßnahmen im Bestand M 22 (LH-10-3017) - M 17A und M 20N - M 21, rot</p> <p>3.4 Rückbau der 380-kV-Leitung Landesbergen - Sottrum (LH-10-3003), TenneT TSO GmbH UW Landesbergen - M 20 im Rahmen der Durchverbindung, gelb</p> <p>4 Demontage Leiterselle der 380-kV-Leitung Landesbergen - Ovensstädt (LH-10-3017), TenneT TSO GmbH M 21 - M 22, gelb</p> <p>5 Grabenverrohrung bis 5m Breite</p> <p>6 Grabenverrohrung größer 5m Breite</p> |
|---|---|

Legende:

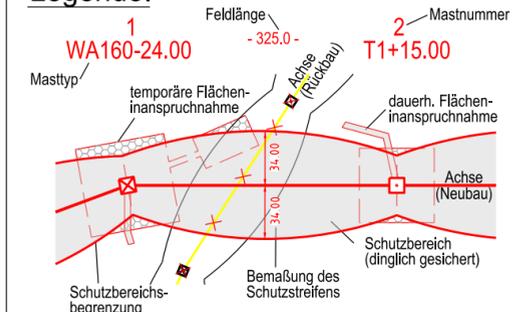

Grenzen:

- | | | | |
|----|--|------------|-------|
| 1 | Bauwerksnummer | Kreis | ----- |
| 1 | Eigentümerschlüsselnr. | Stadt/Gem. | ----- |
| 5 | Grundstücksordnungsnr. | Gemarkung | ----- |
| 14 | Flurstücksnummer | Flur | ----- |
| ⊗ | Mast - Rückbau | Flurstück | ----- |
| ⊗ | Abspannmast - Neubau | | |
| ⊗ | Tragmast - Neubau | | |
| ← | Wasserhaltung | | |
| → | Leitungsverlauf mit Einleitstelle | | |
| ○ | Reichweite Absenkrichter temporär | | |
| ⊗ | nachrichtliche Darstellung der Planung aus Abschnitt 6 | | |

Fremdleitungen sind nachrichtlich geführt.
Es besteht keine Gewähr auf Lage und Vollständigkeit.

Quelle: Auszug aus den Geobasisdaten des Landesamtes für Geoinformation und Landesvermessung Niedersachsen, © 2018 LGLN

Planfeststellungsunterlage

Aufgestellt
Bayreuth, 01.11.2019

i.V. *[Signature]* i.A. *[Signature]*

Firma **imp GmbH**
Bünnerhelfstr. 10
44379 Dortmund

Maßstab **1 : 2000** Einheit **Meter**

Datum	Name
Bearb. 04.10.2019	Blankenburg
Gepr. 28.10.2019	Wallmeyer
Norm	DIN EN 50341:2016-04
Org.-Einheit	-



Zust. Änderung Datum Name Urspr.:


Satzungsgemäß ausgelegen in der Zeit
vom
bis

Zeit und Ort der Auslegung sind vor Auslegung ortsüblich bekannt gemacht worden

Gemeinde:

Dienstsigel / Unterschrift

Planfeststellungsbehörde

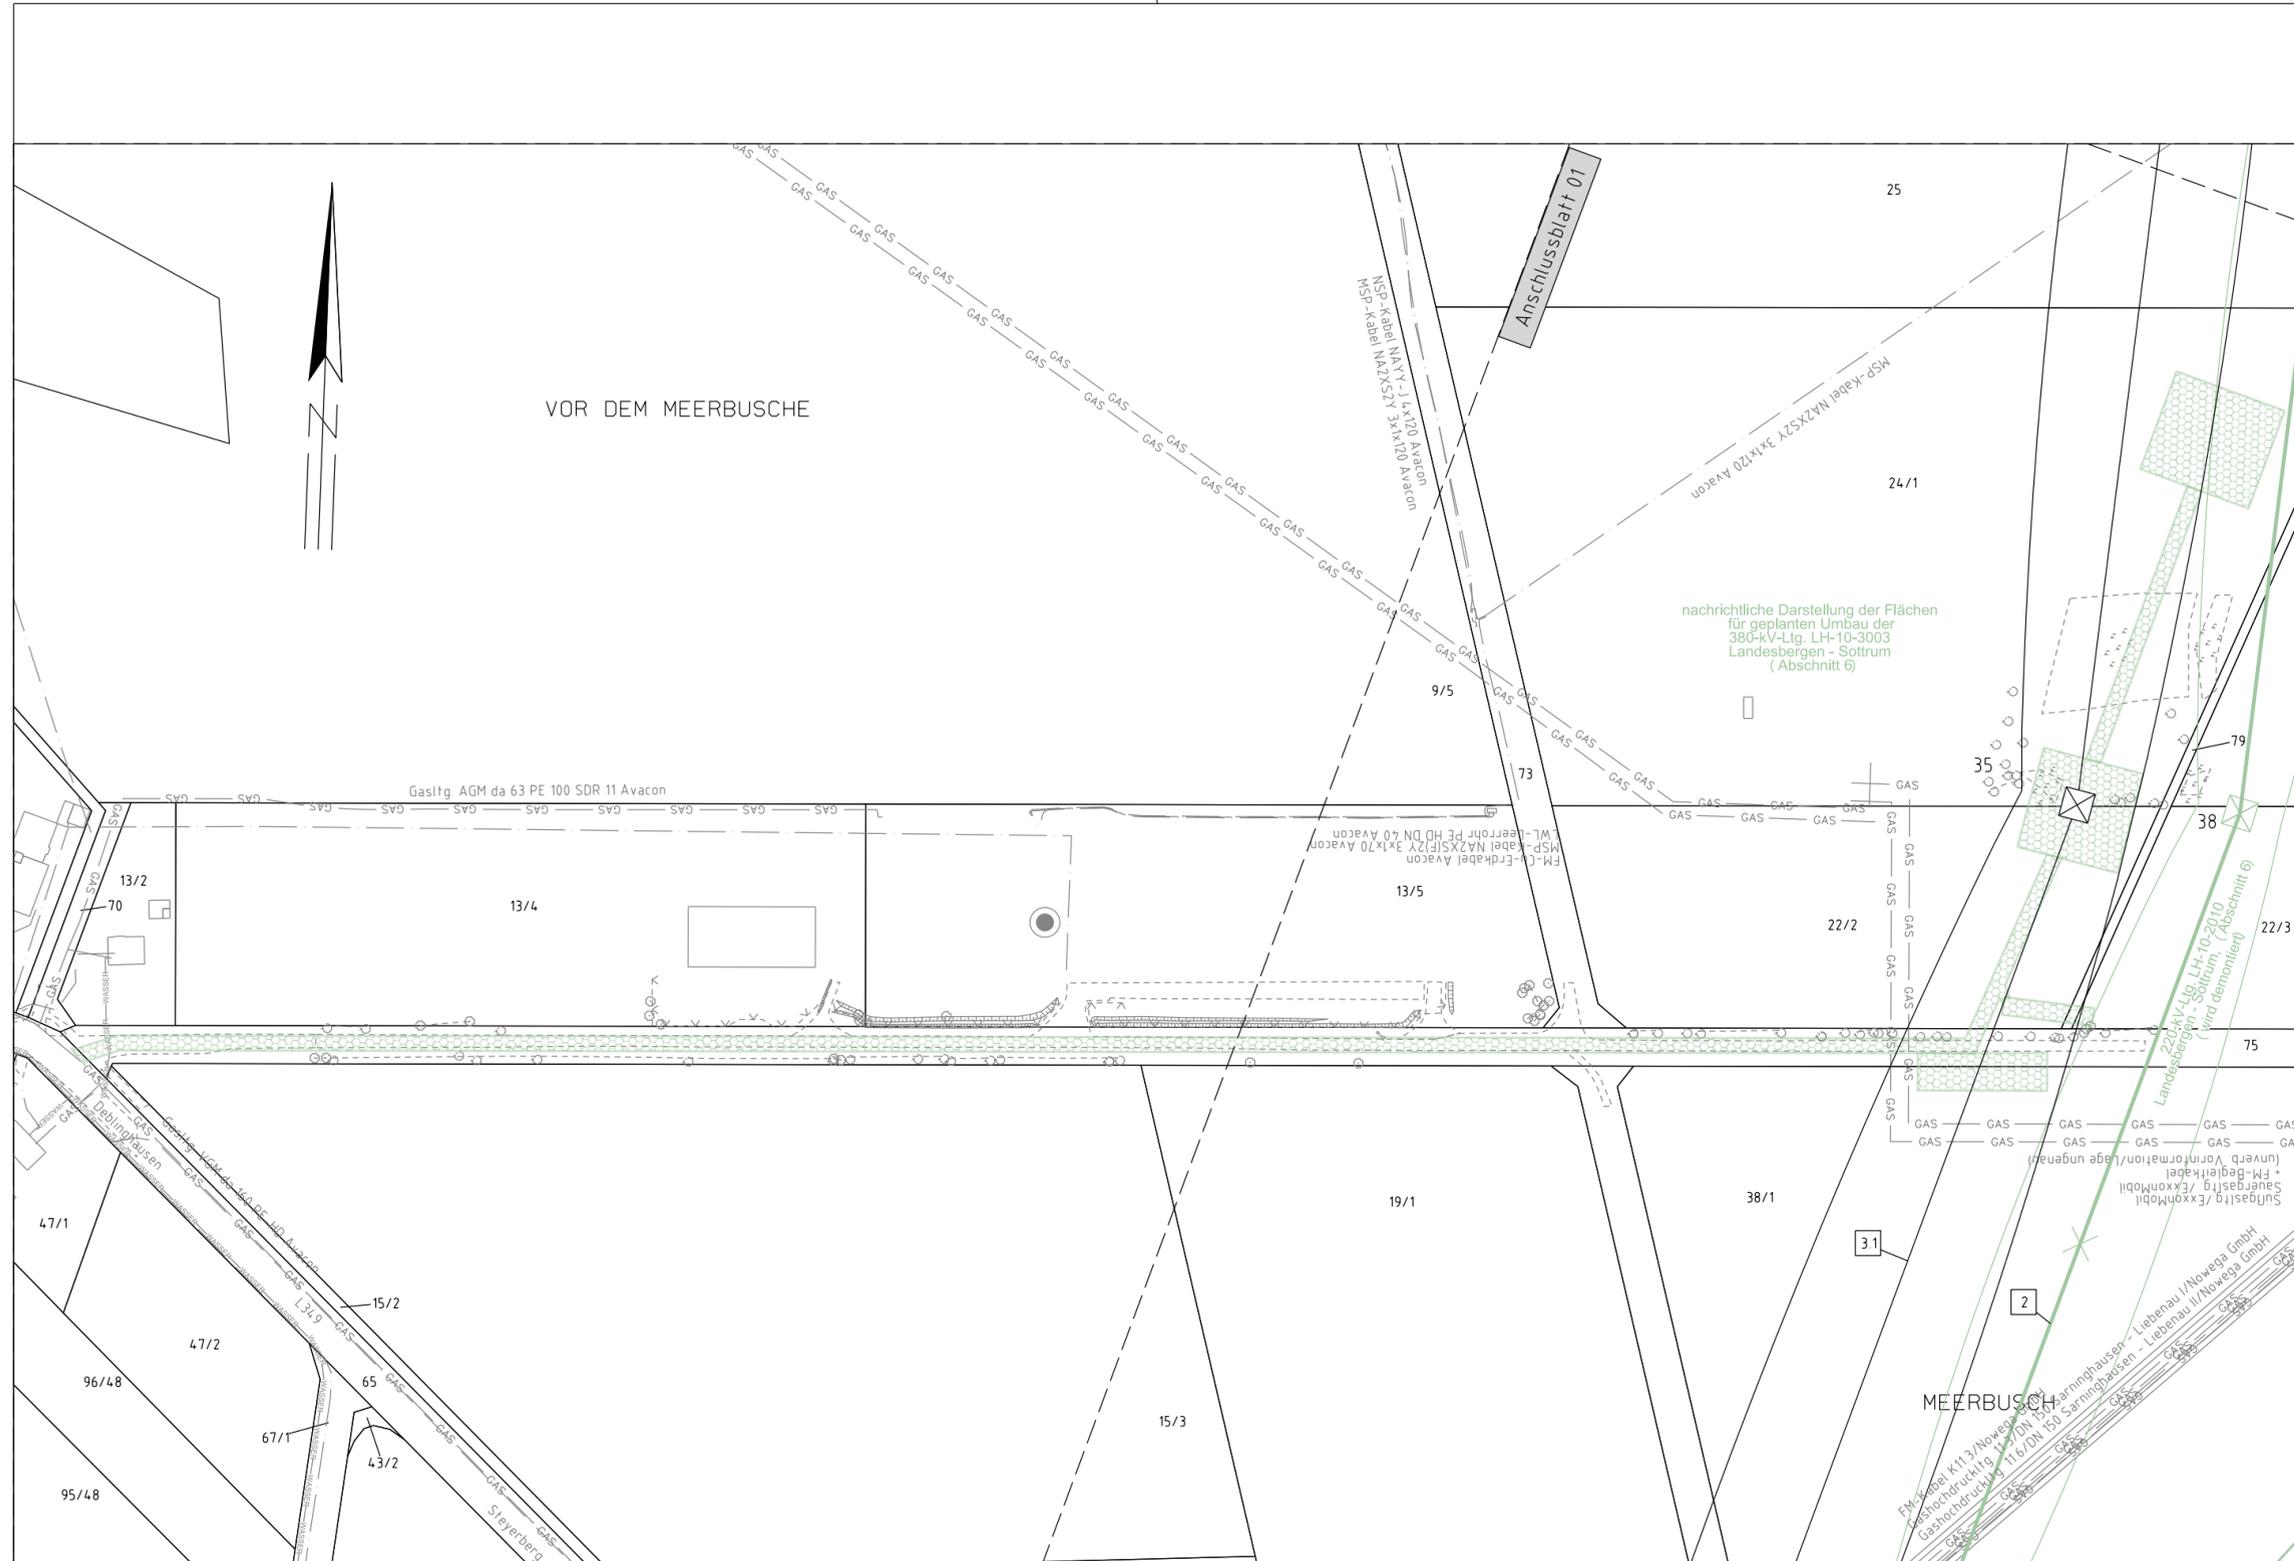

Kreis Nienburg (Weser)

Flecken Steyerberg
Gemarkung Düdinghausen
Flur 7