


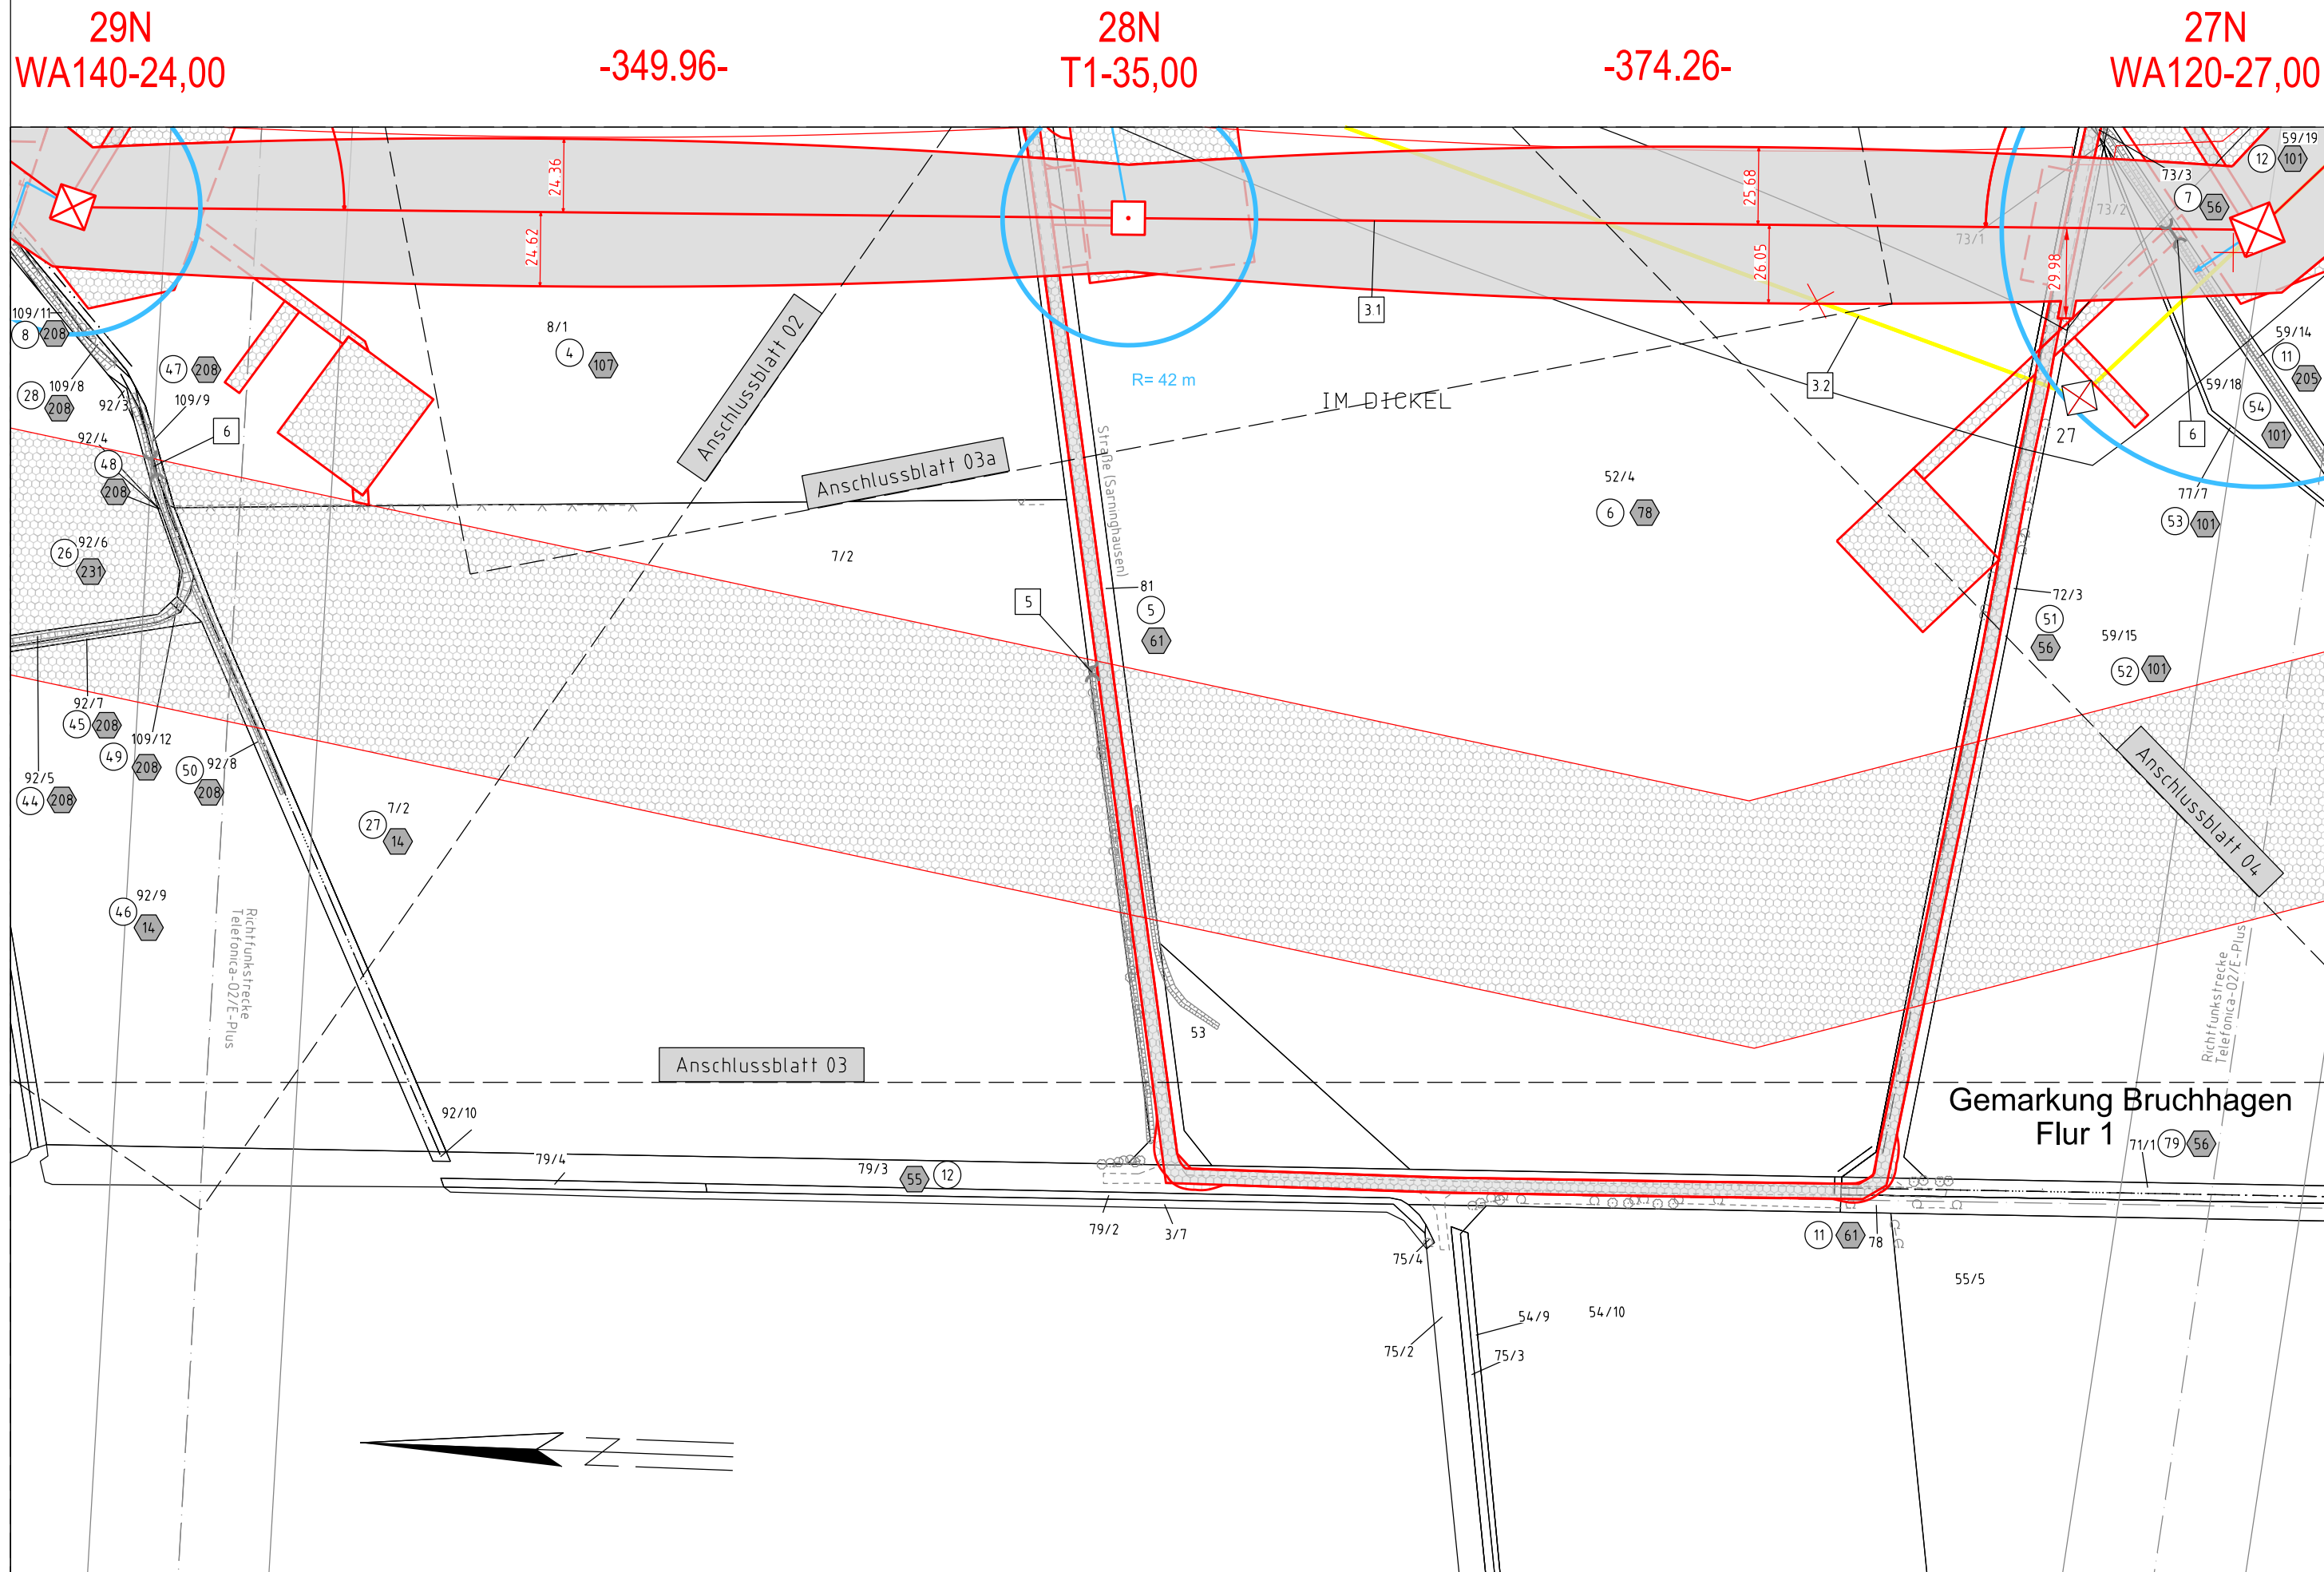

Flecken Steyerberg
Gemarkung Düdinghausen
Flur 7

Kreis Nienburg (Weser)

Gemarkung Sarninghausen
Flur 2

Neubau 380-kV-Leitung LH-10-3003 Landesbergen - Sottrum Verlegung


Abschnitt 7: Steyerberg - Landesbergen

Lage-/Grunderwerbsplan

Zuwegung zu Mast 28N

- | | | | |
|-----|---|-----|--|
| 1 | Neubau der 380-kV-Leitung Stade - Landesbergen (LH-10-3039), TenneT TSO GmbH M 3201 - 999A / 999B UW Landesbergen, rot | 3.3 | Durchführung der 380-kV-Leitung Landesbergen - Sottrum (LH-10-3003), TenneT TSO GmbH M 17A - M 20N, inkl. Maßnahmen im Bestand M 22 (LH-10-3017) - M 17A und M 20N - M 21, rot |
| 2 | Rückbau der 220-kV-Leitung Landesbergen - Sottrum (LH-10-2010), TenneT TSO GmbH UW Kraftwerk Robert Frank - M 33, gelb | 3.4 | Rückbau der 380-kV-Leitung Landesbergen - Sottrum (LH-10-3003), TenneT TSO GmbH UW Landesbergen - M 20 im Rahmen der Durchführung, gelb |
| 3.1 | Verlegung der 380-kV-Leitung Landesbergen - Sottrum (LH-10-3003), TenneT TSO GmbH M 27N - M 30N, inkl. Maßnahmen im Bestand M 21 - M 27N, schwarz/rot und M 30N - M 31, rot | 4 | Demontage Leiterselle der 380-kV-Leitung Landesbergen - Ovensbüttel (LH-10-3017), TenneT TSO GmbH M 21 - M 22, gelb |
| 3.2 | Rückbau der 380-kV-Leitung Landesbergen - Sottrum (LH-10-3003), TenneT TSO GmbH M 27 - M 30 im Rahmen der Verlegung, gelb | 5 | Grabenverrohrung bis 5m Breite |
| | | 6 | Grabenverrohrung größer 5m Breite |

Legende:

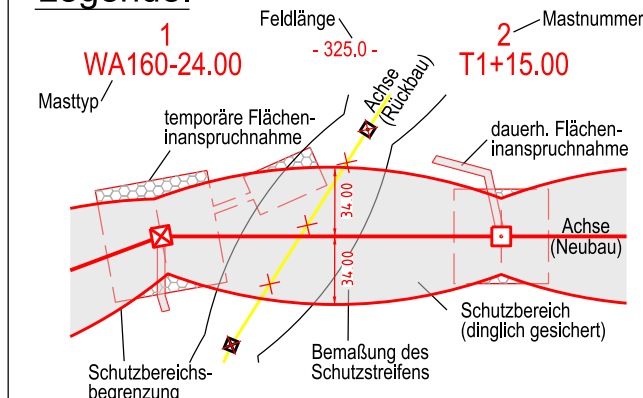

Grenzen:

- | | | | |
|----|--|------------|-------|
| 1 | Bauwerksnummer | Kreis | ----- |
| 1 | Eigentümerschlüsselnr. | Stadt/Gem. | ----- |
| 5 | Grundstücksordnungsnr. | Gemarkung | ----- |
| 14 | Flurstücksnummer | Flur | ----- |
| 1 | Mast - Rückbau | Flurstück | ----- |
| 1 | Abspannmast - Neubau | | |
| 1 | Tragmast - Neubau | | |
| 1 | Wasserhaltung | | |
| 1 | Leitungsverlauf mit Einleitstelle | | |
| 1 | Reichweite Absenkrichter temporär | | |
| 1 | nachrichtliche Darstellung der Planung aus Abschnitt 6 | | |

Fremdleitungen sind nachrichtlich geführt.
Es besteht keine Gewähr auf Lage und Vollständigkeit.

Quelle: Auszug aus den Geobasisdaten des Landesamtes für Geoinformation und Landesvermessung Niedersachsen, © 2018 LGLN

Planfeststellungsunterlage

Aufgestellt
Bayreuth, 01.11.2019

i.V. *[Signature]* i.A. *[Signature]*

Firma **imp GmbH**
Bünnerhellstr. 10
44379 Dortmund

Maßstab
1 : 2000

Einheit
Meter

	Datum	Name
Bearb.	04.10.2019	Blankenburg
Gepr.	28.10.2019	Wallmeyer
Norm	DIN EN 50341:2016-04	
Org.-Einheit	-	

Zust. Änderung Datum Name Urspr.:

Satzungsgemäß ausgelegt in der Zeit
vom
bis
Zeit und Ort der Auslegung sind vor Auslegung ortsüblich bekannt gemacht worden
Gemeinde:

Dienststempel / Unterschrift

Planfeststellungsbehörde