


# Neubau 380-kV-Leitung LH-10-3003 Landesbergen - Sottrum Verlegung

## Abschnitt 7: Steyerberg - Landesbergen Lage-/Grunderwerbsplan

Mast Nr. 27N

- |     |   |     |  |
|-----|---|-----|--|
| 1   | Neubau der 380-kV-Leitung Steyerberg - Landesbergen (LH-10-3003), TenneT TSO GmbH M 3201 - 999A / 999B UW Landesbergen, rot   | 3.3 | Durchführung der 380-kV-Leitung Landesbergen - Sottrum (LH-10-3003), TenneT TSO GmbH M 17A - M 20N, inkl. Maßnahmen im Bestand M 22 (LH-10-3017) - M 17A und M 20N - M 21, rot |
| 2   | Rückbau der 220-kV-Leitung Landesbergen - Sottrum (LH-10-2010), TenneT TSO GmbH UW Kraftwerk Robert Frank - M 33, gelb  | 3.4 | Rückbau der 380-kV-Leitung Landesbergen - Sottrum (LH-10-3003), TenneT TSO GmbH UW Landesbergen - M 20 im Rahmen der Durchführung, gelb  |
| 3.1 | Verlegung der 380-kV-Leitung Landesbergen - Sottrum (LH-10-3003), TenneT TSO GmbH M 27N - M 30N, inkl. Maßnahmen im Bestand M 21 - M 27N, schwarz/rot und M 30N - M 31, rot | 4   | Demontage Leitersäule der 380-kV-Leitung Landesbergen - Ovensstädt (LH-10-3017), TenneT TSO GmbH M 21 - M 22, gelb   |
| 3.2 | Rückbau der 380-kV-Leitung Landesbergen - Sottrum (LH-10-3003), TenneT TSO GmbH M 27 - M 30 im Rahmen der Verlegung, gelb   | 5   | Grabenverrohrung bis 5m Breite   |
|     |   | 6   | Grabenverrohrung größer 5m Breite  |

### Legende:

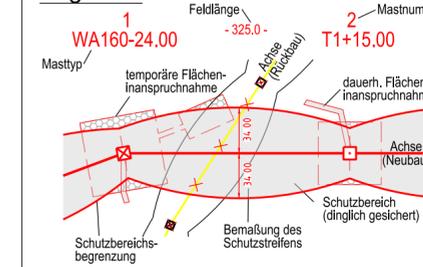

### Grenzen:

- |     |  |     |            |
|-----|--|-----|------------|
| □   | Bauwerksnummer   | □   | Kreis      |
| ⊕   | Eigentümerschlüsselnr.                                 | ⊕   | Stadt/Gem. |
| Ⓢ   | Grundstücksordnungsnr.                                 | Ⓢ   | Gemarkung  |
| 1/4 | Flurstücksnummer                                       | 1/4 | Flur       |
| ⊗   | Mast - Rückbau   | ⊗   | Flurstück  |
| ⊗   | Abspannmast - Neubau                                   |     |            |
| ⊗   | Tragmast - Neubau                                      |     |            |
| ⊗   | Wasserhaltung Leitungsverlauf mit Einzelstelle         |     |            |
| ⊗   | Reichweite Absenkrichter temporär                      |     |            |
| ⊗   | nachrichtliche Darstellung der Planung aus Abschnitt 6 |     |            |

Fremdleitungen sind nachrichtlich geführt. Es besteht keine Gewähr auf Lage und Vollständigkeit.  
Quelle: Auszug aus den Geobasisdaten des Landesamtes für Geoinformation und Landesvermessung Niedersachsen, © 2018 LGLN

### Planfeststellungsunterlage

Satzungsgemäß ausgelegt in der Zeit vom ..... bis .....  
Zeit und Ort der Auslegung sind vor Auslegung ortsüblich bekannt gemacht worden  
Gemeinde: .....


Aufgestellt Bayreuth, 01.11.2019

i.V. *[Signature]* i.A. *[Signature]*

Firma	<b>imp GmbH</b> Bünnerhefstr. 10 44379 Dortmund	Maßstab	1 : 2000	Einheit	Meter
Bearb.	04.10.2019	Name	Blankenburg		
Gepr.	28.10.2019	Name	Wallmeyer		
Norm	DIN EN 50341:2016-04				
Org.-Einheit	-				

Planfeststellungsbehörde

Zust. Änderung Datum Name Urspr.:

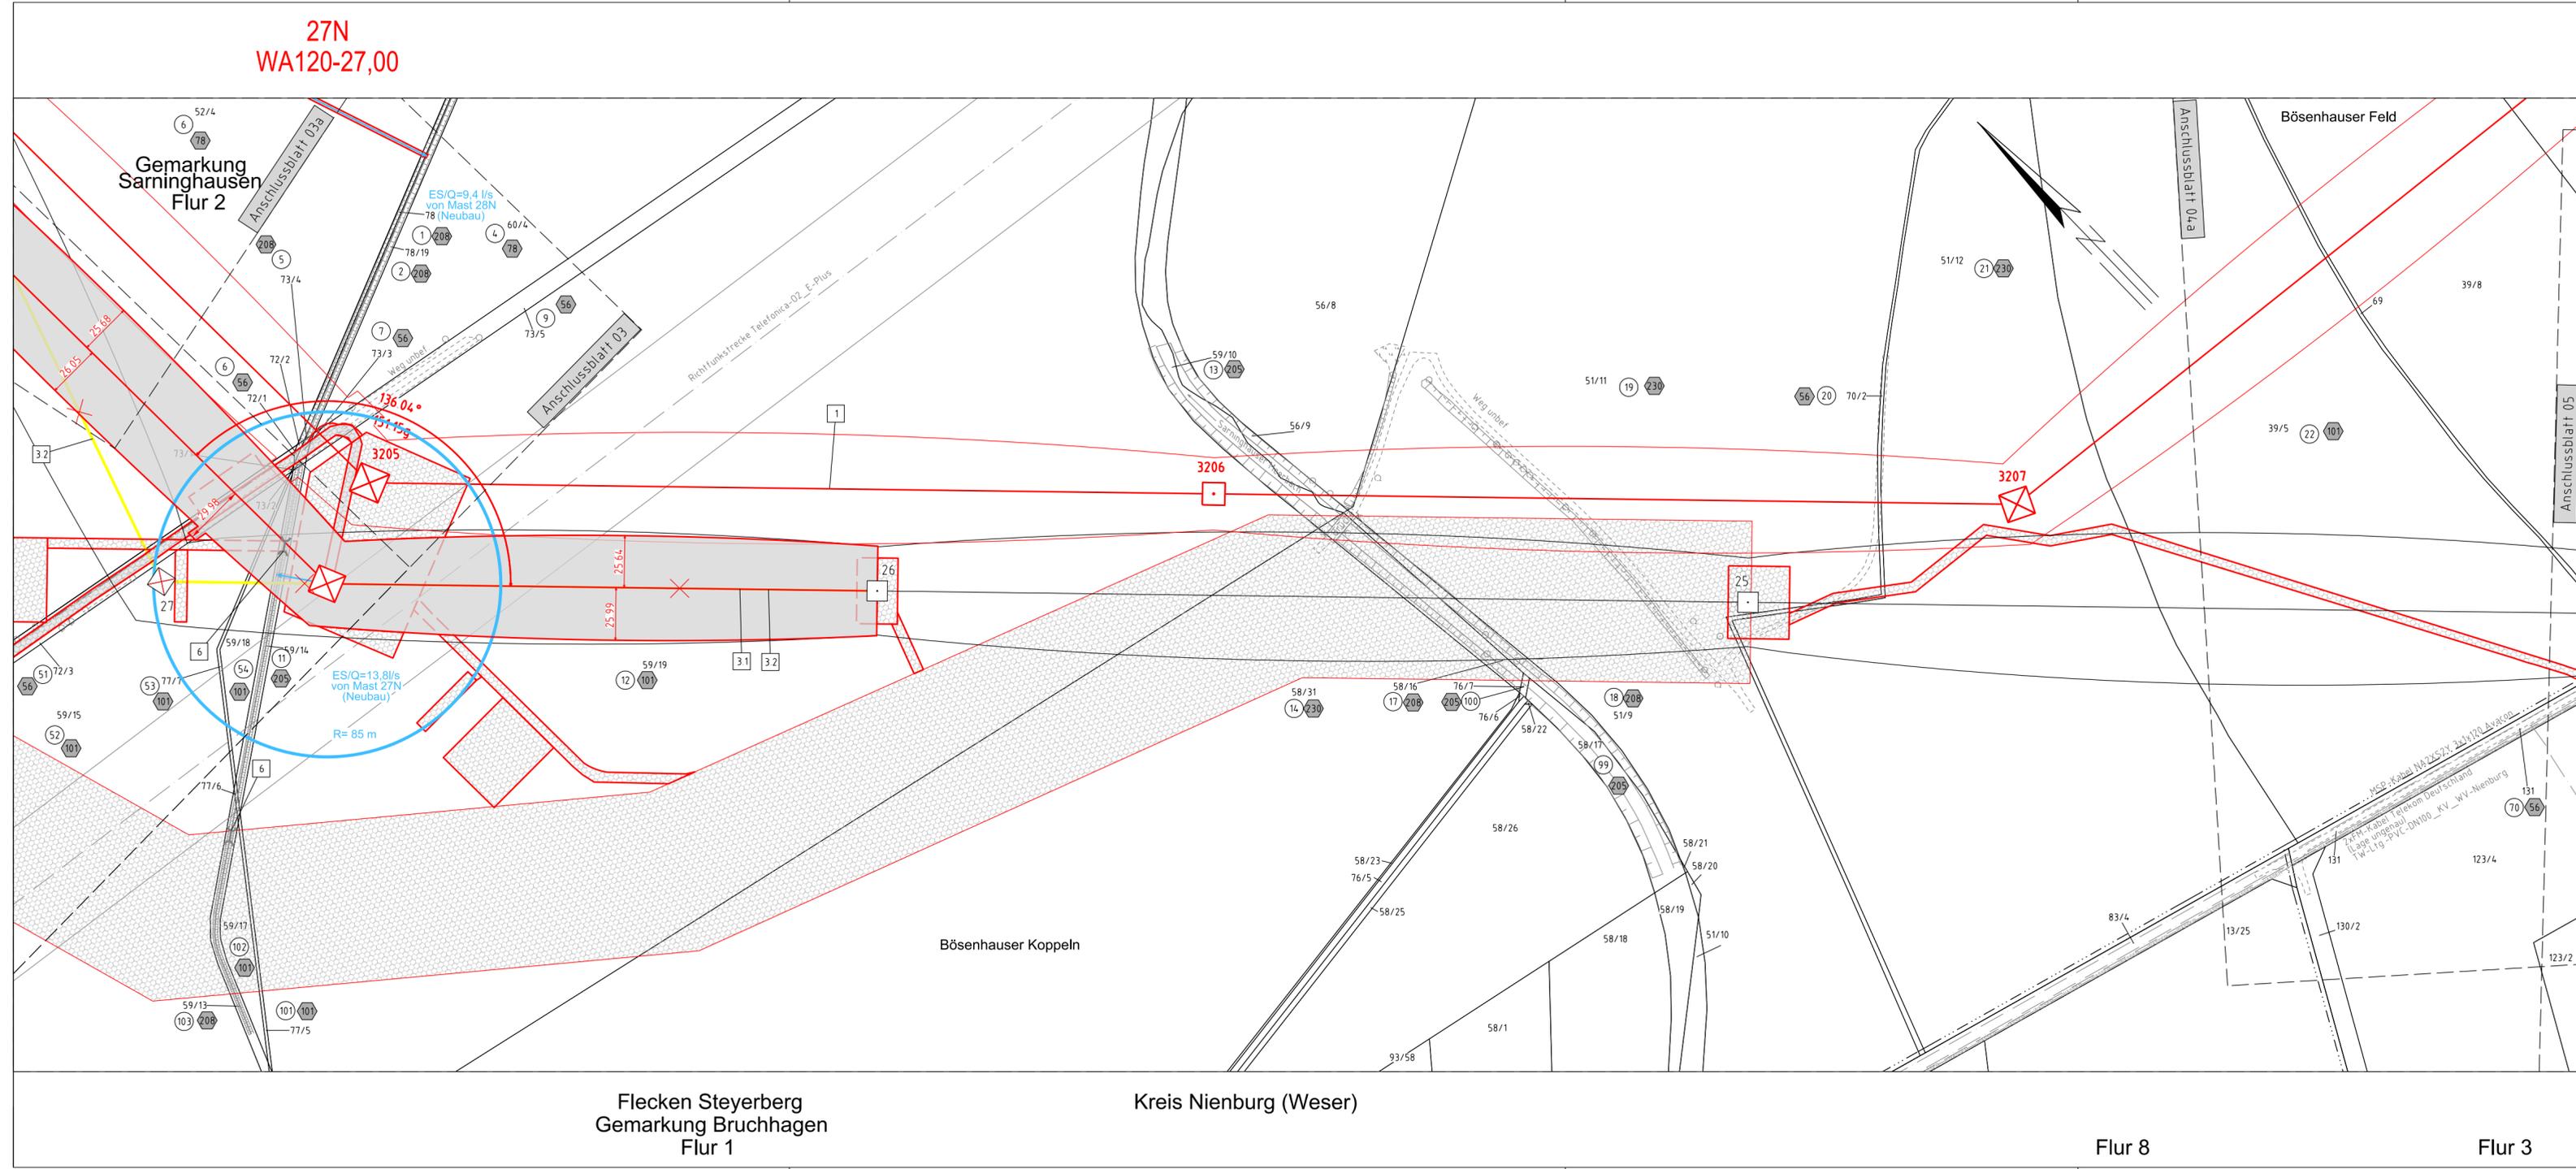

Flecken Steyerberg  
Gemarkung Bruchhagen  
Flur 1

Kreis Nienburg (Weser)

Flur 8

Flur 3