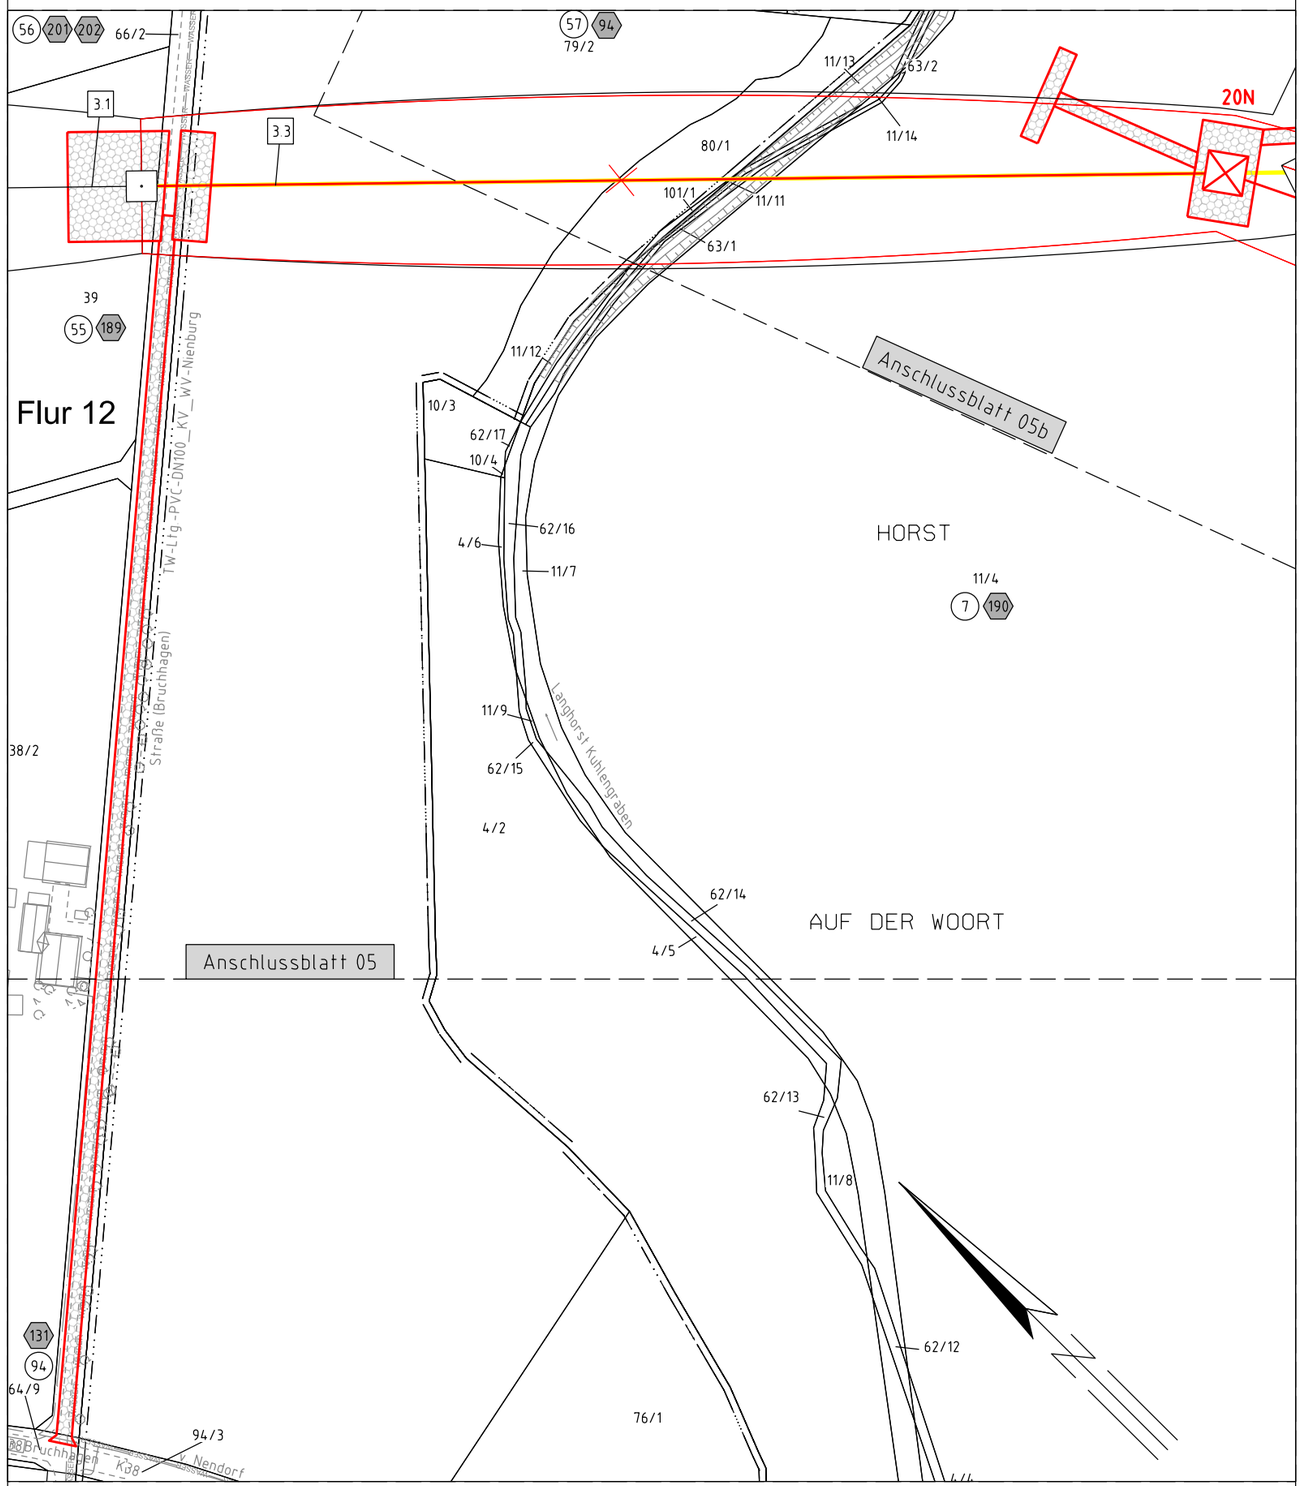

Flecken Steyerberg
Gemarkung Bruchhagen
Flur 6

Kreis Nienburg (Weser)

Gemarkung Sehnsen
Flur 5

TenneT
Taking power further

Anlage 7.2.1
Blatt 05a / 05

Neubau 380-kV-Leitung LH-10-3003 Landesbergen - Sottrum Verlegung

Abschnitt 7: Steyerberg - Landesbergen

Lage-/Grunderwerbsplan

Zuwegung zu temporären Flächen

1 Neubau der 380-kV-Leitung Stade - Landesbergen (LH-10-3039), TenneT TSO GmbH
M 3201 - 999A / 999B UW Landesbergen, rot

2 Rückbau der 220-kV-Leitung Landesbergen - Sottrum (LH-10-2010), TenneT TSO GmbH
UW Kraftwerk Robert Frank - M 33, gelb

3.1 Verlegung der 380-kV-Leitung Landesbergen - Sottrum (LH-10-3003), TenneT TSO GmbH
M 27N - M 30N, inkl. Maßnahmen im Bestand M 21 - M 27N, schwarz/ rot und M 30N - M 31, rot

3.2 Rückbau der 380-kV-Leitung Landesbergen - Sottrum (LH-10-3003), TenneT TSO GmbH
M 27 - M 30 im Rahmen der Verlegung, gelb

3.3 Durchverbindung der 380-kV-Leitung Landesbergen - Sottrum (LH-10-3003), TenneT TSO GmbH
M 17A - M 20N, inkl. Maßnahmen im Bestand M 22 (LH-10-3017) - M 17A und M 20N - M 21, rot

3.4 Rückbau der 380-kV-Leitung Landesbergen - Sottrum (LH-10-3003), TenneT TSO GmbH
UW Landesbergen - M 20 im Rahmen der Durchverbindung, gelb

4 Demontage Leiterseile der 380-kV-Leitung Landesbergen - Ovenstädt (LH-10-3017), TenneT TSO GmbH
M 21 - M 22, gelb

5 Grabenverrohrung bis 5m Breite

6 Grabenverrohrung größer 5m Breite

Legende:

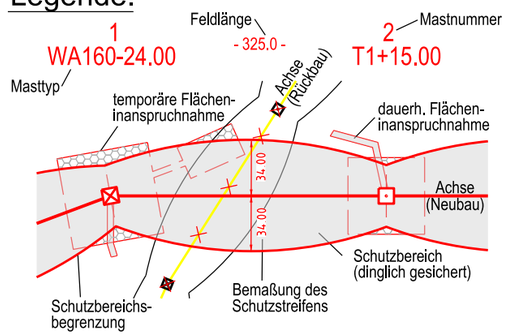

1	Bauwerksnummer	Kreis	
1	Eigentümerschlüsselnr.	Stadt/Gem.	
5	Grundstücksordnungsnr.	Gemarkung	
14	Flurstücksnummer	Flur	
	Mast - Rückbau	Flurstück	
	Abspannmast - Neubau		
	Tragmast - Neubau		
	Wasserhaltung Leitungsverlauf mit Einleitstelle		
	Reichweite Absenktrichter temporär		
	nachrichtliche Darstellung der Planung aus Abschnitt 6		

Fremdleitungen sind nachrichtlich geführt.
Es besteht keine Gewähr auf Lage und Vollständigkeit.
Quelle: Auszug aus den Geobasisdaten des Landesamtes für Geoinformation und Landesvermessung Niedersachsen, © 2018 LGLN

Planfeststellungsunterlage

Aufgestellt
Bayreuth, 01.11.2019

i.V. i.A.

Firma imp GmbH
Bünnerhelfstr. 10
44379 Dortmund

Maßstab 1 : 2000
Einheit Meter

	Datum	Name
Bearb.	04.10.2019	Blankenburg
Gepr.	28.10.2019	Wallmeyer
Norm	DIN EN 50341:2016-04	
Org.-Einheit		-

TenneT Taking power further

Zust.	Änderung	Datum	Name

Urspr.:

Satzungsgemäß ausgelegen in der Zeit
vom .....
bis .....

Zeit und Ort der Auslegung sind vor Auslegung ortsüblich bekannt gemacht worden

Gemeinde: .....

Dienstsiegel / Unterschrift .....

Planfeststellungsbehörde