


Rückbau 220-kV-Leitung LH-10-2010 Landesbergen - Sottrum


Abschnitt 7: Steyerberg - Landesbergen

Lage-/Grunderwerbsplan

Zuwegung zu Mast 033

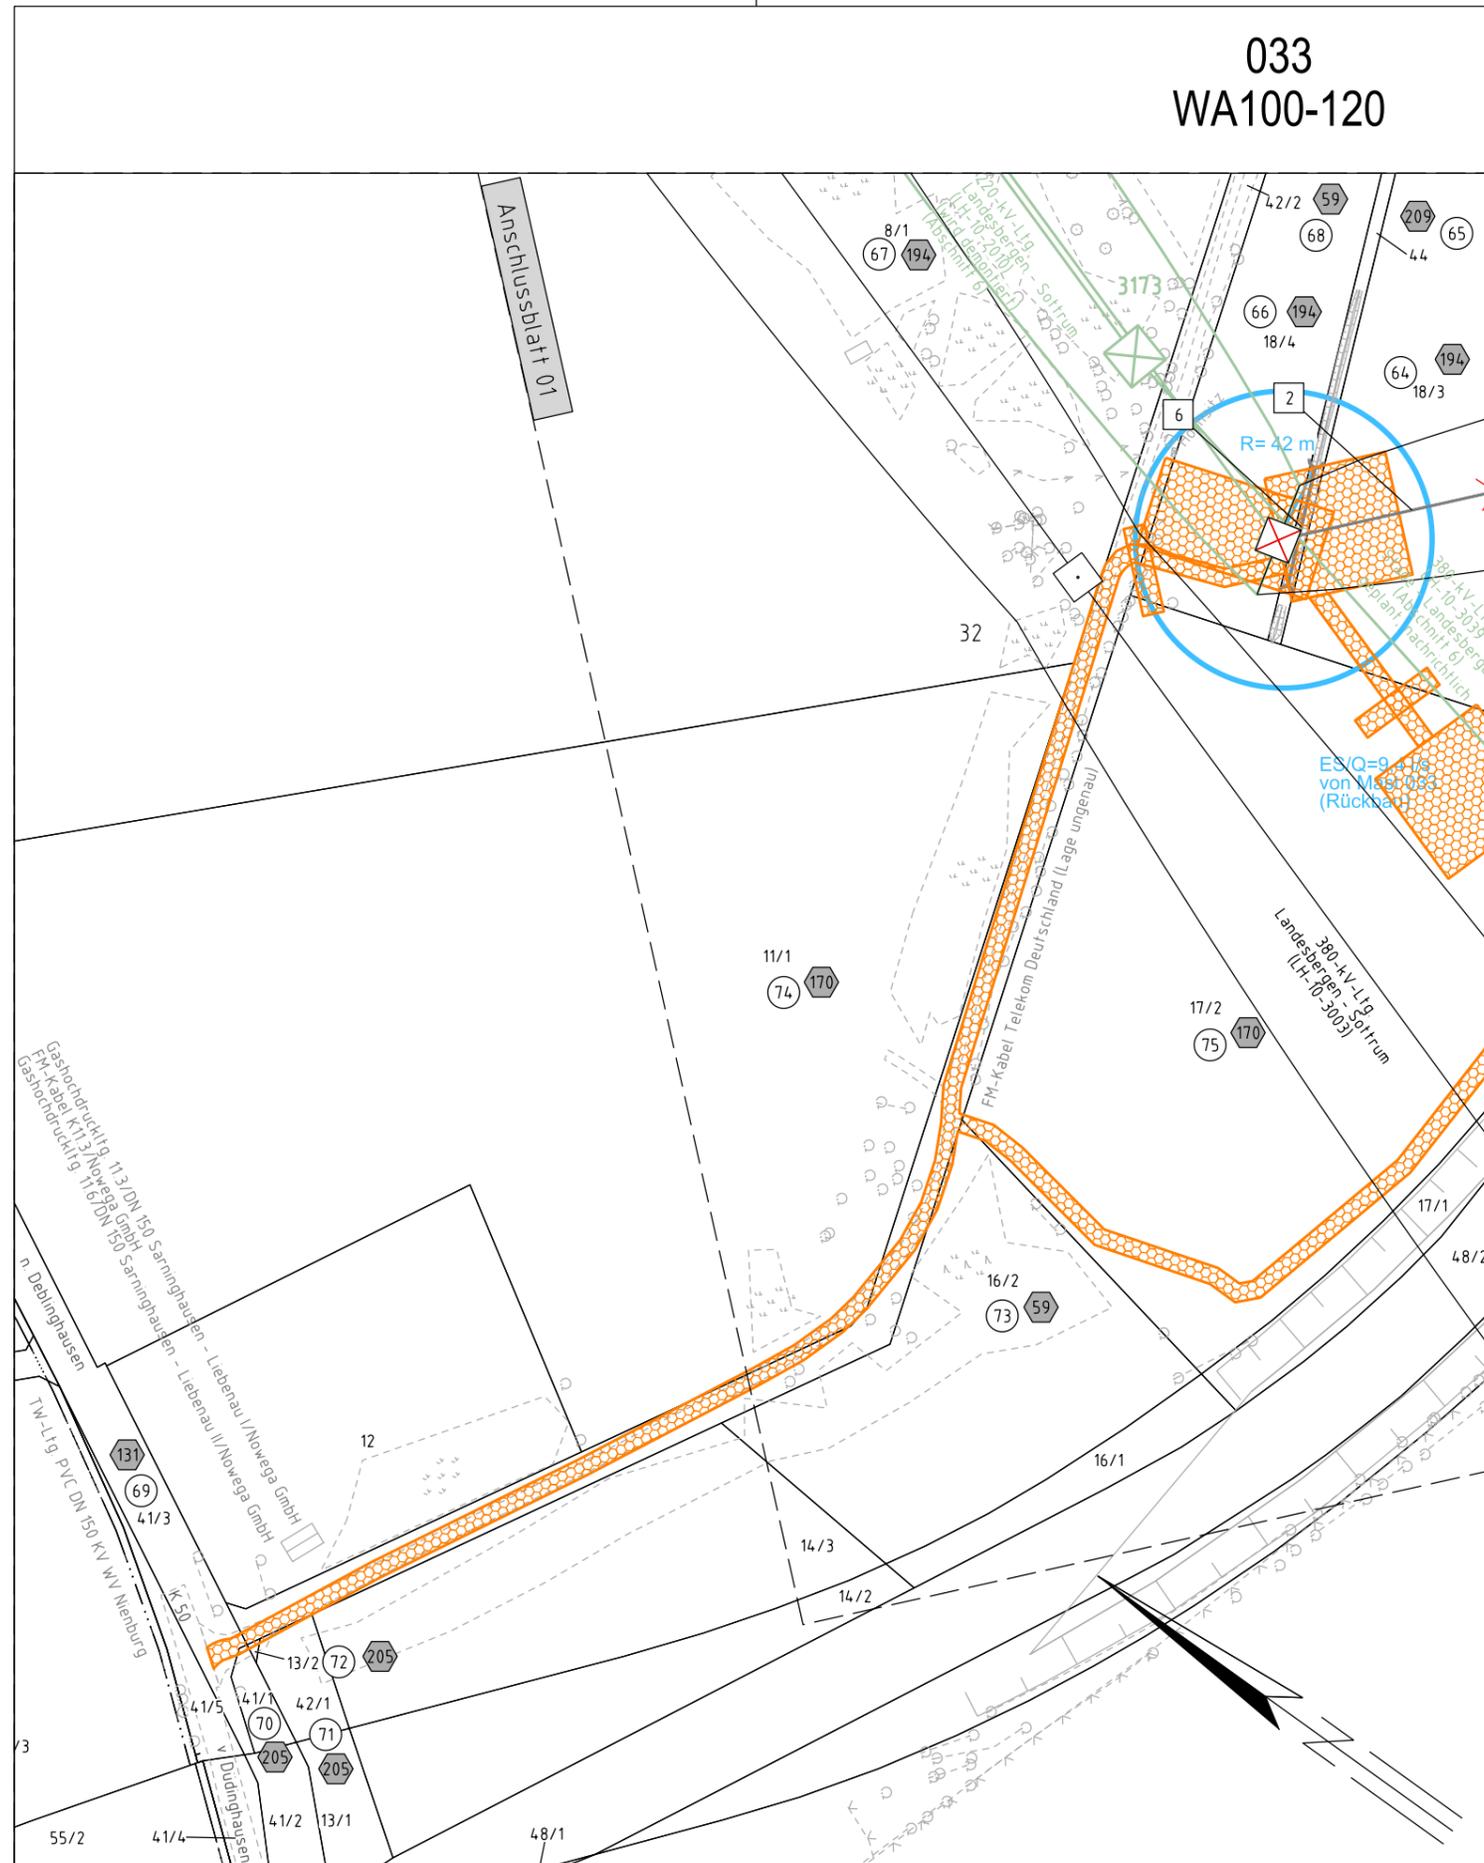

- | | | | |
|-----|--|-----|---|
| 1 | Neubau der 380-kV-Leitung Stade - Landesbergen (LH-10-3039), TenneT TSO GmbH M 3201 - 999A / 999B UW Landesbergen, rot | 3.3 | Durchverbindung der 380-kV-Leitung Landesbergen - Sottrum (LH-10-3003), TenneT TSO GmbH M 17A - M 20N, inkl. Maßnahmen im Bestand M 22 (LH-10-3017) - M 17A und M 20N - M 21, rot |
| 2 | Rückbau der 220-kV-Leitung Landesbergen - Sottrum (LH-10-2010), TenneT TSO GmbH UW Kraftwerk Robert Frank - M 33, grau | 3.4 | Rückbau der 380-kV-Leitung Landesbergen - Sottrum (LH-10-3003), TenneT TSO GmbH UW Landesbergen - M 20 im Rahmen der Durchverbindung, grau |
| 3.1 | Verlegung der 380-kV-Leitung Landesbergen - Sottrum (LH-10-3003), TenneT TSO GmbH M 27N - M 30N, inkl. Maßnahmen im Bestand M 21 - M 27N, schwarz/ rot und M 30N - M 31, rot | 4 | Demontage Leiterselle der 380-kV-Leitung Landesbergen - Ovensstädt (LH-10-3017), TenneT TSO GmbH M 21 - M 22, grau |
| 3.2 | Rückbau der 380-kV-Leitung Landesbergen - Sottrum (LH-10-3003), TenneT TSO GmbH M 27 - M 30 im Rahmen der Verlegung, grau | 5 | Grabenverrohrung bis 5m Breite |
| | | 6 | Grabenverrohrung größer 5m Breite |

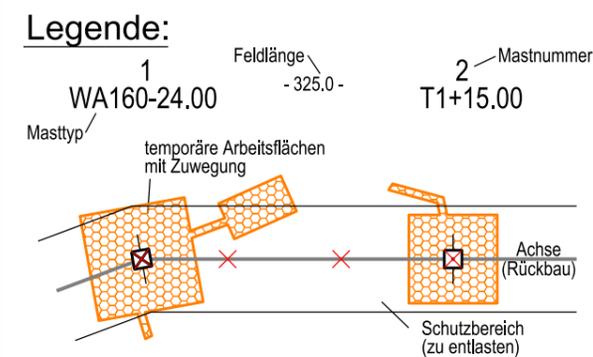

- Grenzen:**
- | | | | |
|----|---|------------|-------|
| 1 | Bauwerksnummer | Kreis | ----- |
| 1 | Eigentümerschlüsselnr. | Stadt/Gem. | ----- |
| 5 | Grundstücksordnungsnr. | Gemarkung | ----- |
| 14 | Flurstücksnummer | Flur | ----- |
| ⊠ | Abspannmast - Rückbau | Flurstück | ----- |
| ⊠ | Tragmast - Rückbau | | |
| — | Trassenachse - Neubau | | |
| ⊠ | Abspannmast - Neubau | | |
| ⊠ | Tragmast - Neubau | | |
| ← | Wasserhaltung | | |
| → | Leitungsverlauf mit Einleitstelle | | |
| ○ | Reichweite Absenkrichter temporär | | |
| ⊠ | nachrichtliche Darstellung der Planung aus Abschnitt 6 | | |
| ⊠ | nachrichtliche Darstellung der Neubauplanung von LH-10-3003 Verlegung | | |

Fremdleitungen sind nachrichtlich geführt. Es besteht keine Gewähr auf Lage und Vollständigkeit.
Quelle: Auszug aus den Geobasisdaten des Landesamtes für Geoinformation und Landesvermessung Niedersachsen, © 2018 LGLN

Planfeststellungsunterlage	
Aufgestellt Bayreuth,	01.11.2019
i.V. <i>[Signature]</i>	i.A. <i>[Signature]</i>
Firma imp GmbH Bünnertshofstr. 10 44379 Dortmund	Maßstab 1 : 2000 Einheit Meter
	Datum Name
	Bearb. 28.10.2019 Schwabe
	Gepr. 31.10.2019 Wallmeyer
	Norm DIN EN 50341:2016-04
	Org.-Einheit -
	Tennet Taking power further
Zust.	Änderung Datum Name Urspr.:

Satzungsgemäß ausgelegt in der Zeit
vom
bis

Zeit und Ort der Auslegung sind vor Auslegung ortsüblich bekannt gemacht worden

Gemeinde:

Dienstsigel / Unterschrift

Planfeststellungsbehörde

Kreis Nienburg (Weser)
Flecken Steyerberg
Gemarkung Düdinghausen
Flur 6