


Rückbau 220-kV-Leitung

LH-10-2010 Landesbergen - Sottrum


Abschnitt 7: Steyerberg - Landesbergen Lage-/Grunderwerbsplan

Zuwegung zu Mast 029 - Mast 028

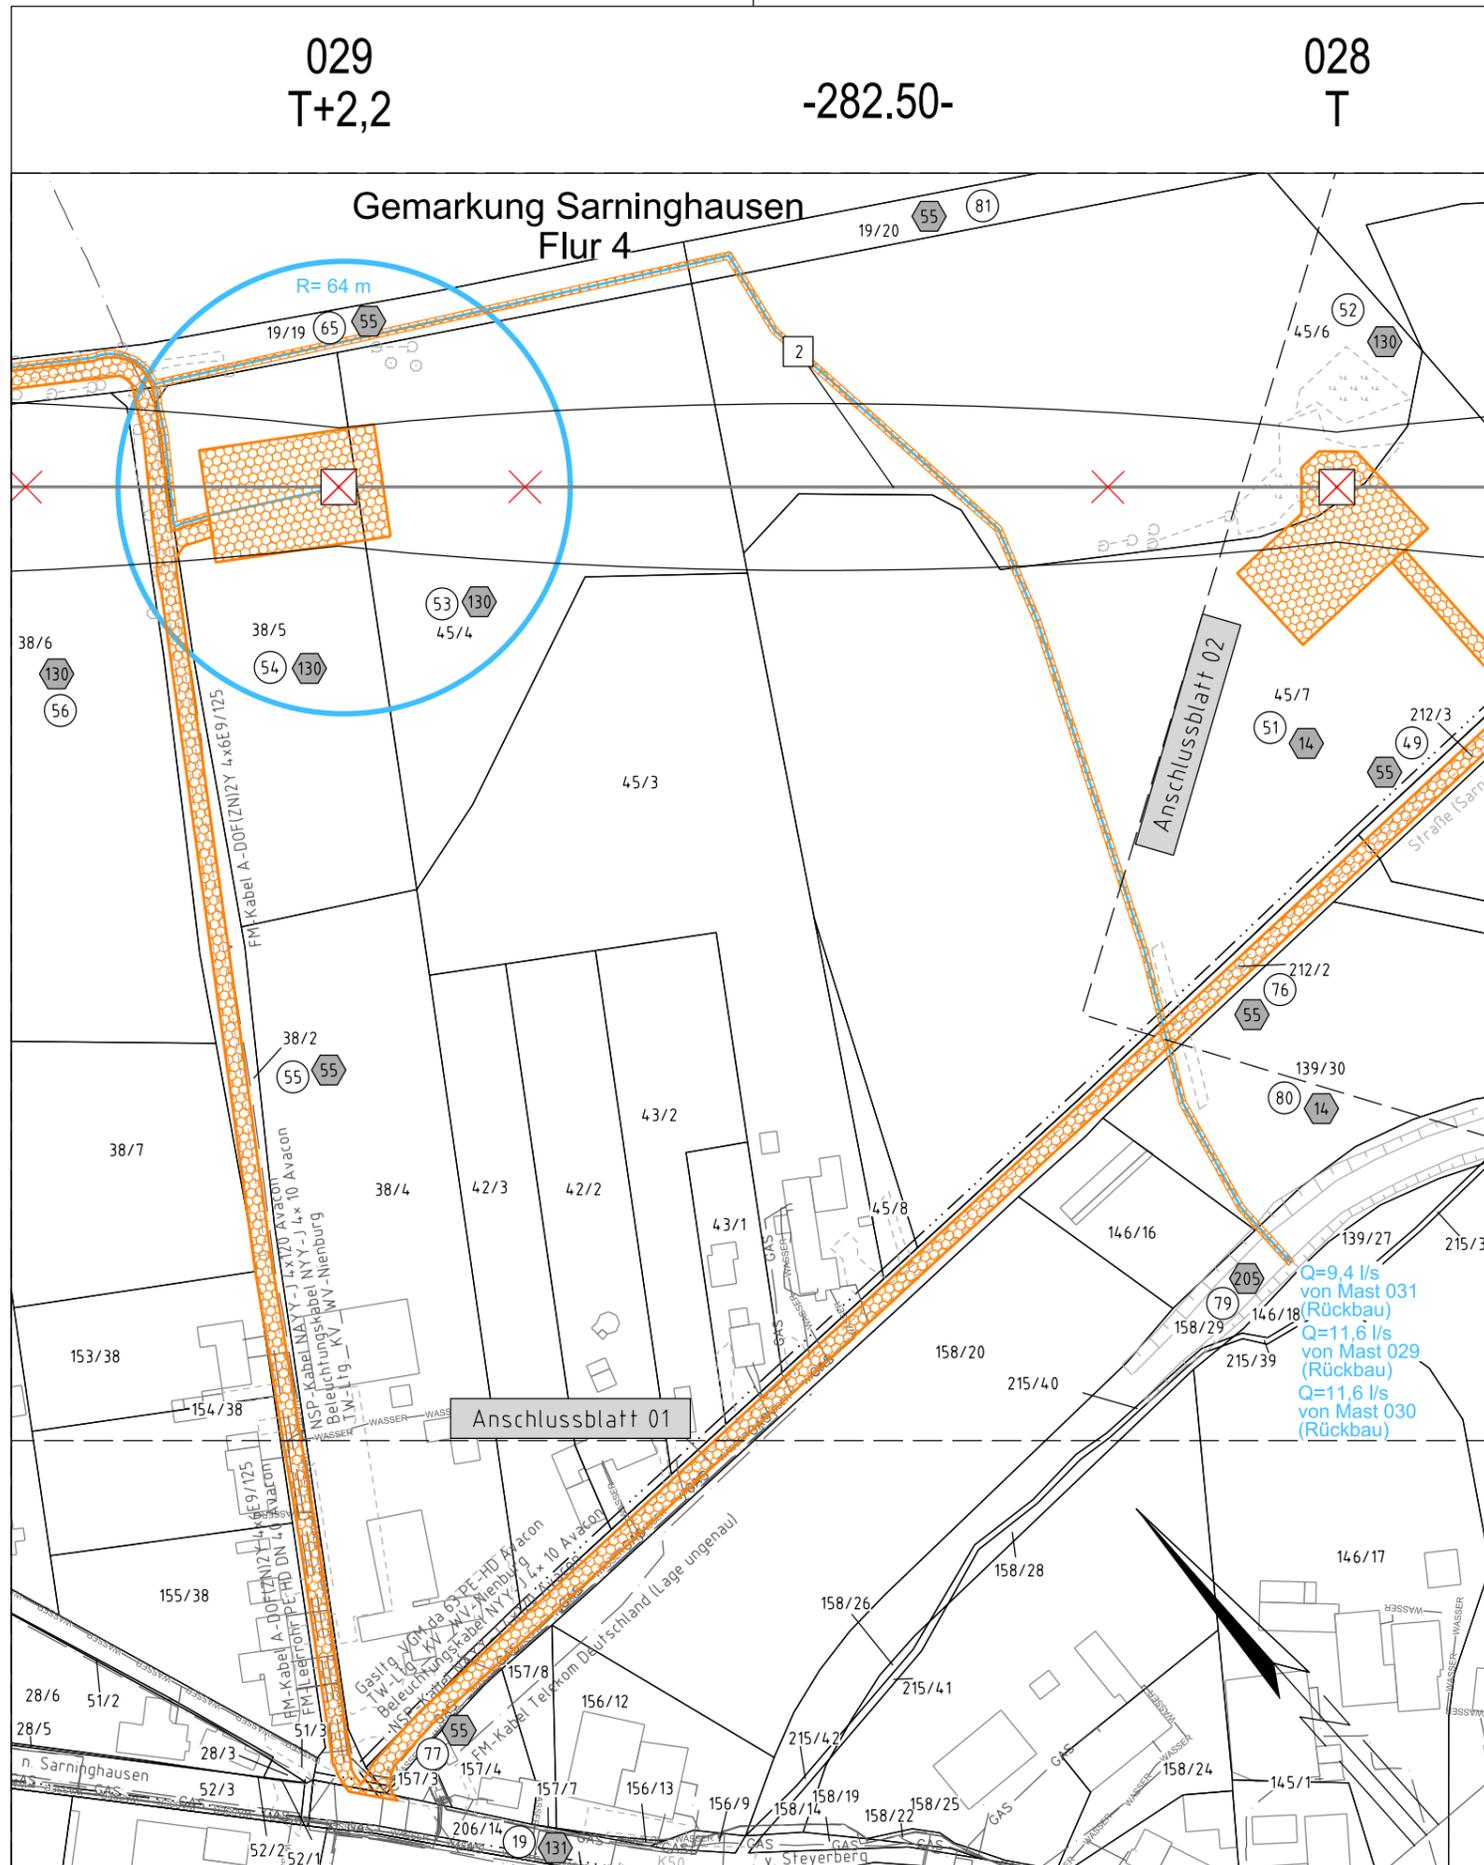

- | | |
|--|---|
| <p>1 Neubau der 380-kV-Leitung Stade - Landesbergen (LH-10-3039), TenneT TSO GmbH M 3201 - 999A / 999B UW Landesbergen, rot</p> <p>2 Rückbau der 220-kV-Leitung Landesbergen - Sottrum (LH-10-2010), TenneT TSO GmbH UW Kraftwerk Robert Frank - M 33, grau</p> <p>3.1 Verlegung der 380-kV-Leitung Landesbergen - Sottrum (LH-10-3003), TenneT TSO GmbH M 27N - M 30N, inkl. Maßnahmen im Bestand M 21 - M 27N, schwarz/ rot und M 30N - M 31, rot</p> <p>3.2 Rückbau der 380-kV-Leitung Landesbergen - Sottrum (LH-10-3003), TenneT TSO GmbH M 27 - M 30 im Rahmen der Verlegung, grau</p> | <p>3.3 Durchverbinding der 380-kV-Leitung Landesbergen - Sottrum (LH-10-3003), TenneT TSO GmbH M 17A - M 20N, inkl. Maßnahmen im Bestand M 22 (LH-10-3017) - M 17A und M 20N - M 21, rot</p> <p>3.4 Rückbau der 380-kV-Leitung Landesbergen - Sottrum (LH-10-3003), TenneT TSO GmbH UW Landesbergen - M 20 im Rahmen der Durchverbinding, grau</p> <p>4 Demontage Leiterselle der 380-kV-Leitung Landesbergen - Ovensädt (LH-10-3017), TenneT TSO GmbH M 21 - M 22, grau</p> <p>5 Grabenverrohrung bis 5m Breite</p> <p>6 Grabenverrohrung größer 5m Breite</p> |
|--|---|

Legende:

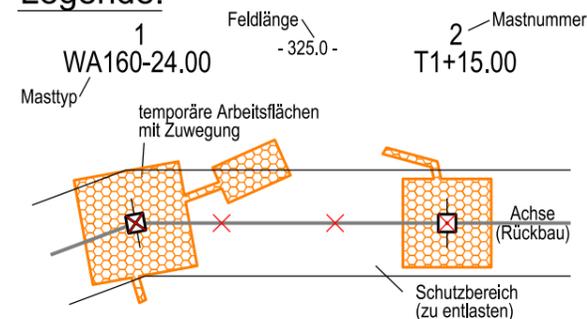

- | | |
|---|---|
| <p>1 Bauwerksnummer</p> <p>1 Eigentümerschlüsselnr.</p> <p>5 Grundstücksordnungsnr.</p> <p>14 Flurstücksnummer</p> <p>⊗ Abspannmast - Rückbau</p> <p>⊗ Tragmast - Rückbau</p> <p>— Trassenachse - Neubau</p> <p>⊗ Abspannmast - Neubau</p> <p>⊗ Tragmast - Neubau</p> <p>← Wasserhaltung</p> <p>— Leitungsverlauf mit Einleitstelle</p> <p>○ Reichweite Absenkrichter temporär</p> <p>⊗ nachrichtliche Darstellung der Planung aus Abschnitt 6</p> <p>⊗ nachrichtliche Darstellung der Neubauplanung von LH-10-3003 Verlegung</p> | <h4>Grenzen:</h4> <p>Kreis ————</p> <p>Stadt/Gem. ————</p> <p>Gemarkung ————</p> <p>Flur ————</p> <p>Flurstück ————</p> |
|---|---|

Fremdleitungen sind nachrichtlich geführt.
Es besteht keine Gewähr auf Lage und Vollständigkeit.
Quelle: Auszug aus den Geobasisdaten des Landesamtes für Geoinformation und Landesvermessung Niedersachsen, © 2018 LGLN

Planfeststellungsunterlage

Aufgestellt Bayreuth, 01.11.2019

i.V. *[Signature]* i.A. *[Signature]*

Firma **imp GmbH**
Bünnertelfstr. 10
44379 Dortmund

Maßstab **1 : 2000** Einheit **Meter**

	Datum	Name
Bearb.	28.10.2019	Schwabe
Gepr.	31.10.2019	Wallmeyer
Norm	DIN EN 50341:2016-04	
Org.-Einheit	-	



Zust.	Änderung	Datum	Name	Urspr.:

Satzungsgemäß ausgelegen in der Zeit vom bis

Zeit und Ort der Auslegung sind vor Auslegung ortsüblich bekannt gemacht worden

Gemeinde:

Dienstsigel / Unterschrift

Planfeststellungsbehörde

Kreis Nienburg (Weser)

Flecken Steyerberg
Gemarkung Sarninghausen
Flur 5