

021
WA120-140


Rückbau 220-kV-Leitung

LH-10-2010 Landesbergen - Sottrum

Abschnitt 7: Steyerberg - Landesbergen


Lage-/Grunderwerbsplan

Zuwegung zu Mast 021

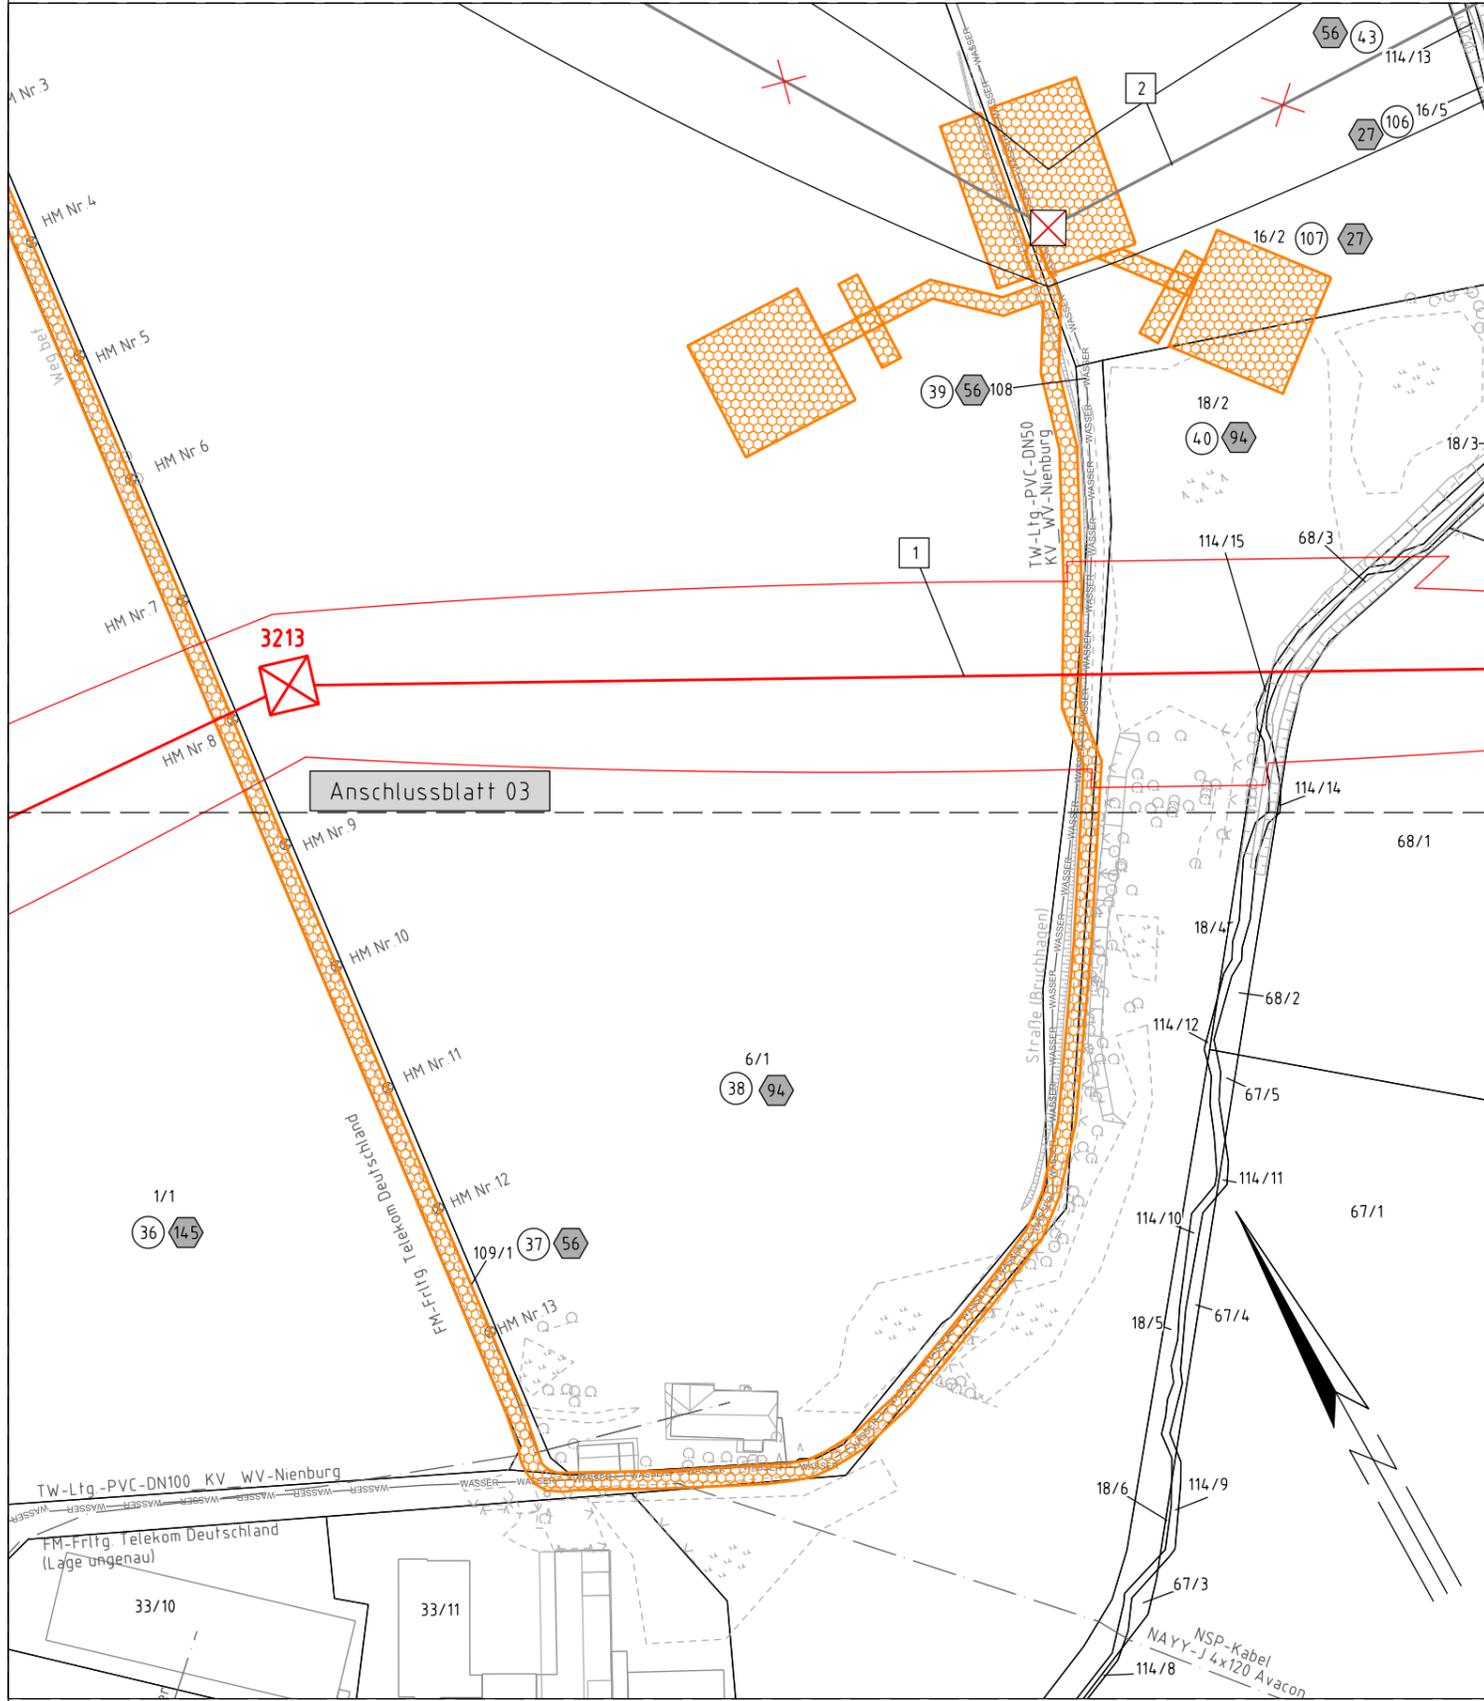

- | | |
|--|---|
| <p>1 Neubau der 380-kV-Leitung Stade - Landesbergen (LH-10-3039), TenneT TSO GmbH M 3201 - 999A / 999B UW Landesbergen, rot</p> <p>2 Rückbau der 220-kV-Leitung Landesbergen - Sottrum (LH-10-2010), TenneT TSO GmbH UW Kraftwerk Robert Frank - M 33, grau</p> <p>3.1 Verlegung der 380-kV-Leitung Landesbergen - Sottrum (LH-10-3003), TenneT TSO GmbH M 27N - M 30N, inkl. Maßnahmen im Bestand M 21 - M 27N, schwarz/ rot und M 30N - M 31, rot</p> <p>3.2 Rückbau der 380-kV-Leitung Landesbergen - Sottrum (LH-10-3003), TenneT TSO GmbH M 27 - M 30 im Rahmen der Verlegung, grau</p> | <p>3.3 Durchverbinding der 380-kV-Leitung Landesbergen - Sottrum (LH-10-3003), TenneT TSO GmbH M 17A - M 20N, inkl. Maßnahmen im Bestand M 22 (LH-10-3017) - M 17A und M 20N - M 21, rot</p> <p>3.4 Rückbau der 380-kV-Leitung Landesbergen - Sottrum (LH-10-3003), TenneT TSO GmbH UW Landesbergen - M 20 im Rahmen der Durchverbinding, grau</p> <p>4 Demontage Leiterselle der 380-kV-Leitung Landesbergen - Ovensstätt (LH-10-3017), TenneT TSO GmbH M 21 - M 22, grau</p> <p>5 Grabenverrohrung bis 5m Breite</p> <p>6 Grabenverrohrung größer 5m Breite</p> |
|--|---|

Legende:

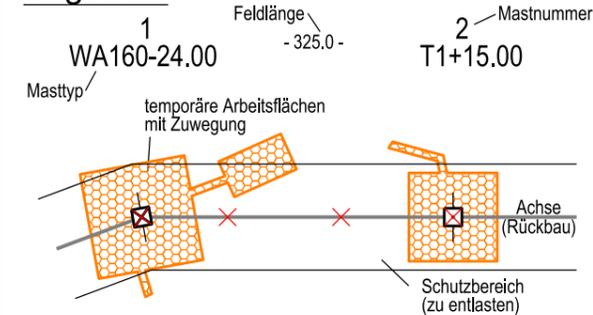

- | | |
|--|--|
| <p>1 Bauwerksnummer</p> <p>5 Eigentümerschlüsselnr.</p> <p>14 Grundstücksordnungsnr.</p> <p>14 Flurstücksnummer</p> <p>⊗ Abspannmast - Rückbau</p> <p>⊗ Tragmast - Rückbau</p> <p>— Trassenachse - Neubau</p> <p>⊗ Abspannmast - Neubau</p> <p>⊗ Tragmast - Neubau</p> <p>← Wasserhaltung</p> <p>○ Leitungsverlauf mit Einleitstelle</p> <p>○ Reichweite Absenkrichter temporär</p> <p>⊗ nachrichtliche Darstellung der Planung aus Abschnitt 6</p> <p>⊗ nachrichtliche Darstellung der Neubauplanung von LH-10-3003 Verlegung</p> | <h3>Grenzen:</h3> <p>Kreis = - - - - -</p> <p>Stadt/Gem. = - - - - -</p> <p>Gemarkung = - - - - -</p> <p>Flur = - - - - -</p> <p>Flurstück = - - - - -</p> |
|--|--|

Fremdleitungen sind nachrichtlich geführt.
Es besteht keine Gewähr auf Lage und Vollständigkeit.
Quelle: Auszug aus den Geobasisdaten des Landesamtes für Geoinformation und Landesvermessung Niedersachsen, © 2018 LGLN

| | | | |
|--|----------|---|----------------------|
| Planfeststellungsunterlage | | Satzungsgemäß ausgelegen in der Zeit | |
| Aufgestellt Bayreuth, 01.11.2019 | | vom bis | |
| i.V. <i>[Signature]</i> i.A. <i>[Signature]</i> | | Zeit und Ort der Auslegung sind vor Auslegung ortsüblich bekannt gemacht worden | |
| Gemeinde: | | Dienststempel / Unterschrift | |
| Planfeststellungsbehörde | | Planfeststellungsbehörde | |
| Firma imp GmbH Bünnerhelfstr. 10 44379 Dortmund | | Maßstab 1 : 2000 | Einheit Meter |
| | | Datum | Name |
| | | Bearb. 28.10.2019 | Schwabe |
| | | Gepr. 31.10.2019 | Wallmeyer |
| | | Norm | DIN EN 50341:2016-04 |
| | | Org.-Einheit | - |
| | | | |
| Zust. | Änderung | Datum | Name |
| | | | Urspr.: |

Flecken Steyerberg
Gemarkung Bruchhagen
Flur 4

Kreis Nienburg (Weser)