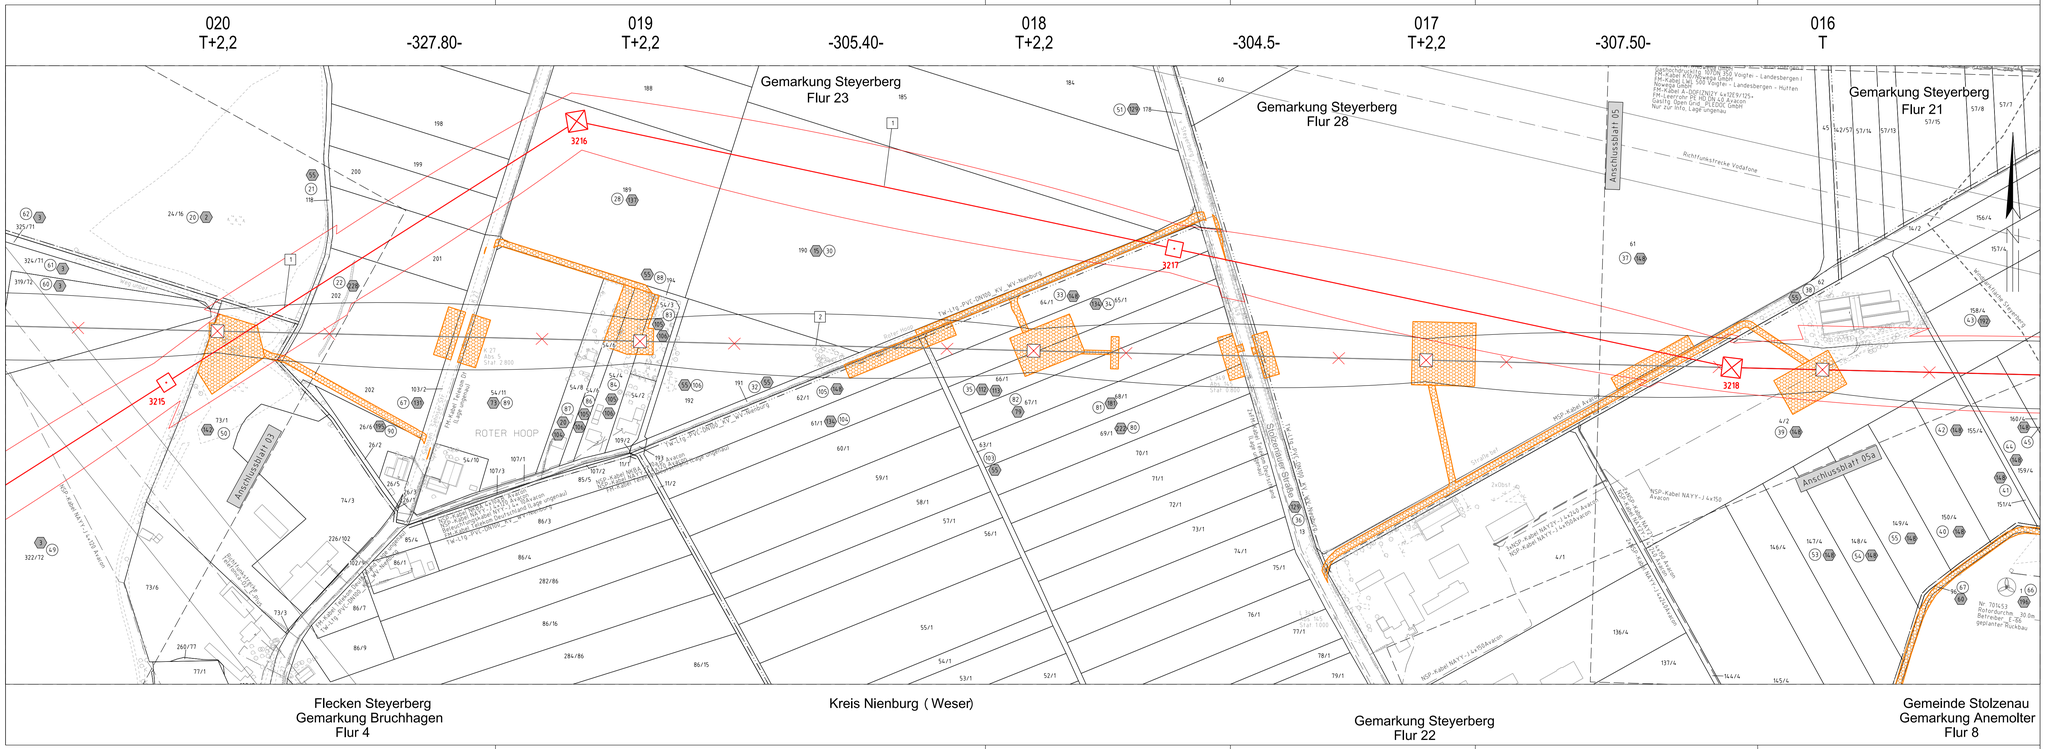

TENNET
Taking power further

Anlage 7.3
Blatt 04 / 07

Rückbau 220-kV-Leitung

LH-10-2010 Landesbergen - Sottrum

Abschnitt 7: Steyerberg - Landesbergen

Lage-/Grunderwerbsplan

Mast Nr. 020 - Mast Nr. 016

1 Neubau der 380/4/4-Leitung Stade - Landesbergen (LH-10-3039), TenneT TSO GmbH
M 3201 - 0999A / 0999B UW Landesbergen, rot

2 Rückbau der 220/4/4-Leitung Landesbergen - Sottrum (LH-10-2010), TenneT TSO GmbH
UW Kraftwerk Robert Frank - M 33, grau

3.1 Verlegung der 380/4/4-Leitung Landesbergen - Sottrum (LH-10-3003), TenneT TSO GmbH
M 27N - M 30N, ähnl. Maßnahmen im Bestand M 21 - M 27N, schwarz/ rot und M 30N - M 31, rot

3.2 Rückbau der 380/4/4-Leitung Landesbergen - Sottrum (LH-10-3003), TenneT TSO GmbH
M 27 - M 30 im Rahmen der Verlegung, grau

3.3 Durchverbindung der 380/4/4-Leitung Landesbergen - Sottrum (LH-10-3003), TenneT TSO GmbH
M 17A - M 20N, ähnl. Maßnahmen im Bestand M 22 (LH-10-2077) - M 17A und M 20N - M 21, rot

3.4 Rückbau der 380/4/4-Leitung Landesbergen - Sottrum (LH-10-3003), TenneT TSO GmbH
UW Landesbergen - M 20 im Rahmen der Durchverbindung, grau

5 Demontage Leiterseile der 380/4/4-Leitung Landesbergen - Overstädt (LH-10-3017), TenneT TSO GmbH
M 21 - M 22, grau

5 Grabenverschluss bis 5m Breite

6 Grabenverschluss größer 5m Breite

Legende:

1 — Mastnummer
WA160-24.00 — Masttyp
Feldlänge - 325.0 -
2 — Mastnummer
T1+15.00

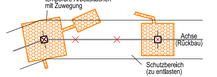

- Bauwerksnummer
- Eigentümerschlüsselnr.
- Grundstückskordinatsnr.
- Flurstücksnummer
- Abspannmast - Rückbau
- Tragmast - Rückbau
- Trassenachse - Neubau
- Abspannmast - Neubau
- Tragmast - Neubau
- Wasserhaltung
  Leitungsverlauf mit Einleitstelle
- Reichweite Absenktrichter temporär
- nachrichtliche Darstellung der Planung aus Abschnitt 6
- nachrichtliche Darstellung der Neubauplanung von LH-10-3003 Verlegung

Grenzen:

- Kreis
- Stadt/Gem.
- Gemarkung
- Flur
- Flurstück

Fremdleitungen sind nachrichtlich geführt.
Es besteht keine Gewähr auf Lage und Vollständigkeit.
Quelle: Auszug aus den Geobasisdaten des Landesamtes für Geoinformation und Landesvermessung Niedersachsen, © 2018 LGLN

Planfeststellungsunterlage

Aufgestellt
Bayreuth, 01.11.2019

i.V. i.A.

Firma imp GmbH
Bönnerheiffer. 10
44379 Dortmund

Maßstab	Einheit
1 : 2000	Meter

	Datum	Name
Bearb.	28.10.2019	Schwabe
Gepr.	31.10.2019	Wallmeyer
Norm	DIN EN 50341:2016-04	
Org.-Einheit		-

TENNET Taking power further

Zust.	Änderung	Datum	Name	Urspr.:

Satzungsgemäß ausgelegen in der Zeit
vom .....
bis .....
Zeit und Ort der Auslegung sind vor Auslegung ortsüblich bekannt gemacht worden
Gemeindr: .....
Dienstsiegel / Unterschrift .....
Planfeststellungsbehörde