


Rückbau 220-kV-Leitung LH-10-2010 Landesbergen - Sottrum

Abschnitt 7: Steyerberg - Landesbergen

Lage-/Grunderwerbsplan

Mast Nr. 016 - Mast Nr. 011

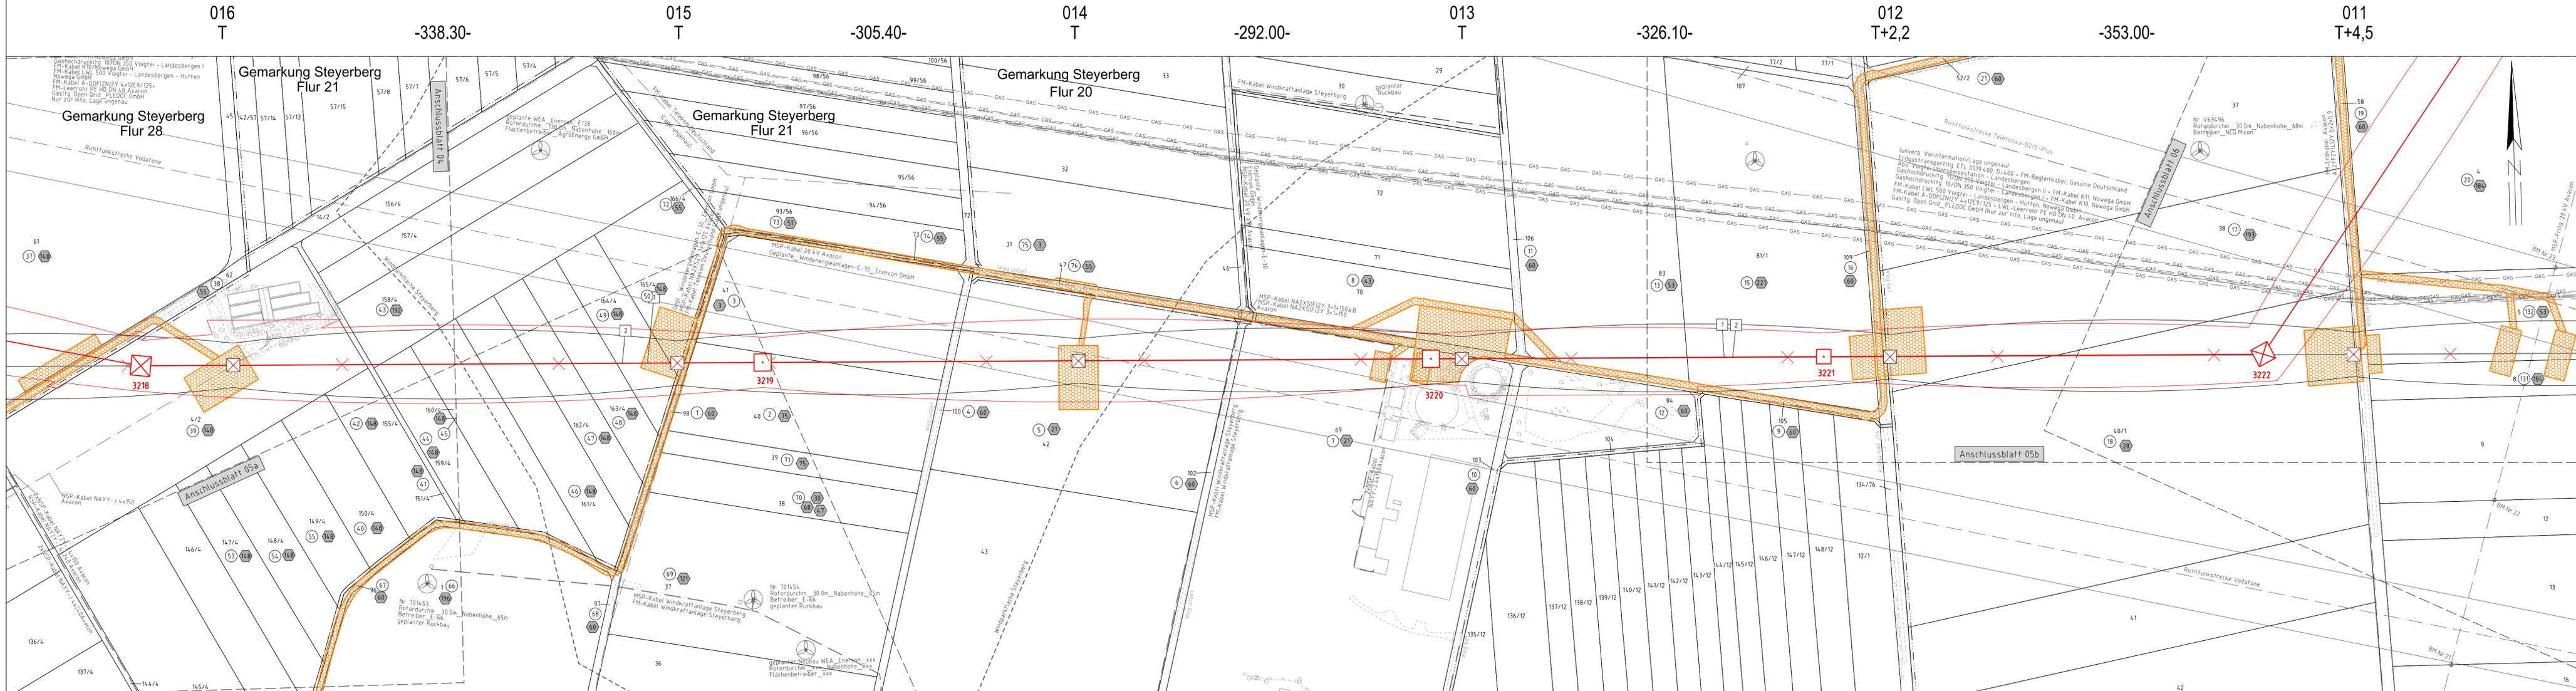

- | | | | |
|----|---|----|--|
| 1 | Neubau der 380-kV-Leitung Steyerberg - Landesbergen (LH-10-3039), Tennet TSO GmbH M 3001 - 999A / 999B LW Landesbergen, rot | 33 | Durchführung der 380-kV-Leitung Landesbergen - Sottrum (LH-10-3003), Tennet TSO GmbH M 17A - M 20N, inkl. Maßnahmen im Bestand M 22 (LH-10-3017) - M 17A und M 20N - M 21, rot |
| 2 | Rückbau der 220-kV-Leitung Landesbergen - Sottrum (LH-10-2010), Tennet TSO GmbH LW Kraftwerk Robert Franke - M 33, grau | 34 | Rückbau der 380-kV-Leitung Landesbergen - Sottrum (LH-10-3003), Tennet TSO GmbH LW Landesbergen - M 20 im Rahmen der Durchverdrängung, grau |
| 31 | Verlegung der 380-kV-Leitung Landesbergen - Sottrum (LH-10-3003), Tennet TSO GmbH M 27N - M 30N, inkl. Maßnahmen im Bestand M 21 - M 27N, schwarz/rot und M 30N - M 31, rot | 35 | Demontage Leitersäule der 380-kV-Leitung Landesbergen - Ovensleben (LH-10-3017), Tennet TSO GmbH M 21 - M 22, grau |
| 32 | Rückbau der 380-kV-Leitung Landesbergen - Sottrum (LH-10-3003), Tennet TSO GmbH M 27 - M 30 im Rahmen der Verlegung, grau | 5 | Grabenverdrängung bis 5m Breite |
| | | 6 | Grabenverdrängung größer 5m Breite |

Legende:

1 Feldlänge -325,0-
2 Mastnummer T1+15,00
Masttyp: temporäre Arbeitsflächen mit Zuwegung

Grenzen:

- Bauwerksnummer
- Eigentümerschleuse
- Grundstücksordnungsnr.
- Flurstücksnummer
- Abspannmast - Rückbau
- Tragmast - Rückbau
- Trassenachse - Neubau
- Abspannmast - Neubau
- Tragmast - Neubau
- Wasserhaltung
- Leitungsverlauf mit Einleitstelle
- Reichweite Absenkrichter temporär
- nachrichtliche Darstellung der Planung aus Abschnitt 6
- nachrichtliche Darstellung der Neubauleitung von LH-10-3003 Verlegung

Legende (Symbol):

- Bauwerksnummer
- Eigentümerschleuse
- ⊙ Grundstücksordnungsnr.
- 10 Flurstücksnummer
- ⊗ Abspannmast - Rückbau
- ⊕ Tragmast - Rückbau
- ⊗ Trassenachse - Neubau
- ⊕ Abspannmast - Neubau
- ⊕ Tragmast - Neubau
- Wasserhaltung
- Leitungsverlauf mit Einleitstelle
- Reichweite Absenkrichter temporär
- nachrichtliche Darstellung der Planung aus Abschnitt 6
- nachrichtliche Darstellung der Neubauleitung von LH-10-3003 Verlegung

Fremdleitungen sind nachrichtlich geführt. Es besteht keine Gewähr auf Lage und Vollständigkeit. Quelle: Auszug aus den Geobasisdaten des Landesamtes für Geoinformation und Landesvermessung Niedersachsen, © 2018 LGLN

Planfeststellungsunterlage		Setzungsgemäß ausgelegen in der Zeit vom	
Aufgestellt Bayreuth, 01.11.2019		bis	
i.V. <i>[Signature]</i>		Zeit und Ort der Auslegung sind vor Auslegung ortsüblich bekannt gemacht worden	
Firma imp GmbH 44379 Dortmund		Gemeinde:	
Maßstab 1 : 2000		Einheit Meter	
Datum 28.10.2019		Name Schwabe	
Gepr. 31.10.2019		Name Wallmeyer	
Norm DIN EN 50341:2016-04		Org.-Einheit	
Zust. Änderung Datum Name Urspr.:		Planfeststellungsbehörde	