

Rückbau 220-kV-Leitung

LH-10-2010 Landesbergen - Sottrum

Abschnitt 7: Steyerberg - Landesbergen

Lage-/Grunderwerbsplan

Mast Nr. 006 - Mast Nr. 000D/ 000C

- | | | | |
|----|--|----|--|
| 1 | Neubau der 380-kV-Leitung Stade - Landesbergen (LH-10-3039), Tennet TSO GmbH M 3001 - 999B / 999B LW Landesbergen, rot | 33 | Durchführung der 380-kV-Leitung Landesbergen - Sottrum (LH-10-3003), Tennet TSO GmbH M 17A - M 20N, inkl. Maßnahmen im Bestand M 22 (LH-10-3017) - M 17A und M 20N - M 21, rot |
| 2 | Rückbau der 220-kV-Leitung Landesbergen - Sottrum (LH-10-2010), Tennet TSO GmbH LW Kraftwerk Robert Frank - M 33, grau | 34 | Rückbau der 380-kV-Leitung Landesbergen - Sottrum (LH-10-3003), Tennet TSO GmbH LW Landesbergen - M 20 im Rahmen der Durchführung, grau |
| 31 | Verlegung der 380-kV-Leitung Landesbergen - Sottrum (LH-10-3003), Tennet TSO GmbH M 27N - M 30N, inkl. Maßnahmen im Bestand M 21 - M 27N, schwarz/ rot und M 30N - M 31, rot | 35 | Demontage Leiterscheit der 380-kV-Leitung Landesbergen - Ovensattel (LH-10-3017), Tennet TSO GmbH M 21 - M 22, grau |
| 32 | Rückbau der 380-kV-Leitung Landesbergen - Sottrum (LH-10-3003), Tennet TSO GmbH M 27 - M 30 im Rahmen der Verlegung, grau | 5 | Grabenvermehrung bis 5m Breite |
| | | 6 | Grabenvermehrung größer 5m Breite |

Legende:

1 Feldlänge: WA160-24.00
2 Mastnummer: T1+15.00

Masttyp: temporäre Arbeitsflächen mit Zuwegung

Grenzen:


- Bauwerksnummer
- Eigentümerschleife
- Grundstücksordnungsnr.
- Flurstücksnummer
- Abspannmast - Rückbau
- Tragmast - Rückbau
- Trassenachse - Neubau
- Abspannmast - Neubau
- Tragmast - Neubau
- Wasserhaltung
- Leitungsverlauf mit Einzelstelle
- Reichweite Absenkrichter temporär
- nachrichtliche Darstellung der Planung aus Abschnitt 6
- nachrichtliche Darstellung der Neubauleitung von LH-10-3003 Verlegung

Grenzen:

- Kreis
- Stadt/Gem.
- Gemarkung
- Flur
- Flurstück

Fremdleitungen sind nachrichtlich geführt. Es besteht keine Gewähr auf Lage und Vollständigkeit. Quelle: Auszug aus den Geobasisdaten des Landesamtes für Geoinformation und Landesvermessung Niedersachsen, © 2018 LELN

Planfeststellungsunterlage		Satzungsgemäß ausgelegen in der Zeit	
Aufgestellt	01.11.2019	vom
Bayreuth,		bis
i.V. <i>Gaube</i>		Zeit und Ort der Auslegung sind vor Auslegung ortsüblich bekannt gemacht worden	
i.A. <i>Wald</i>		Gemeinde:	
Firma	imp GmbH Bismarckstr. 10 44379 Dortmund	Maßstab	Einheit
		1 : 2000	Meter
		Datum	Name
		28.10.2019	Schwabe
		31.10.2019	Wallmeyer
		Norm	DIN EN 50341:2016-04
		Org.-Einheit	-
Zust.	Änderung	Datum	Name
			Urspr.:

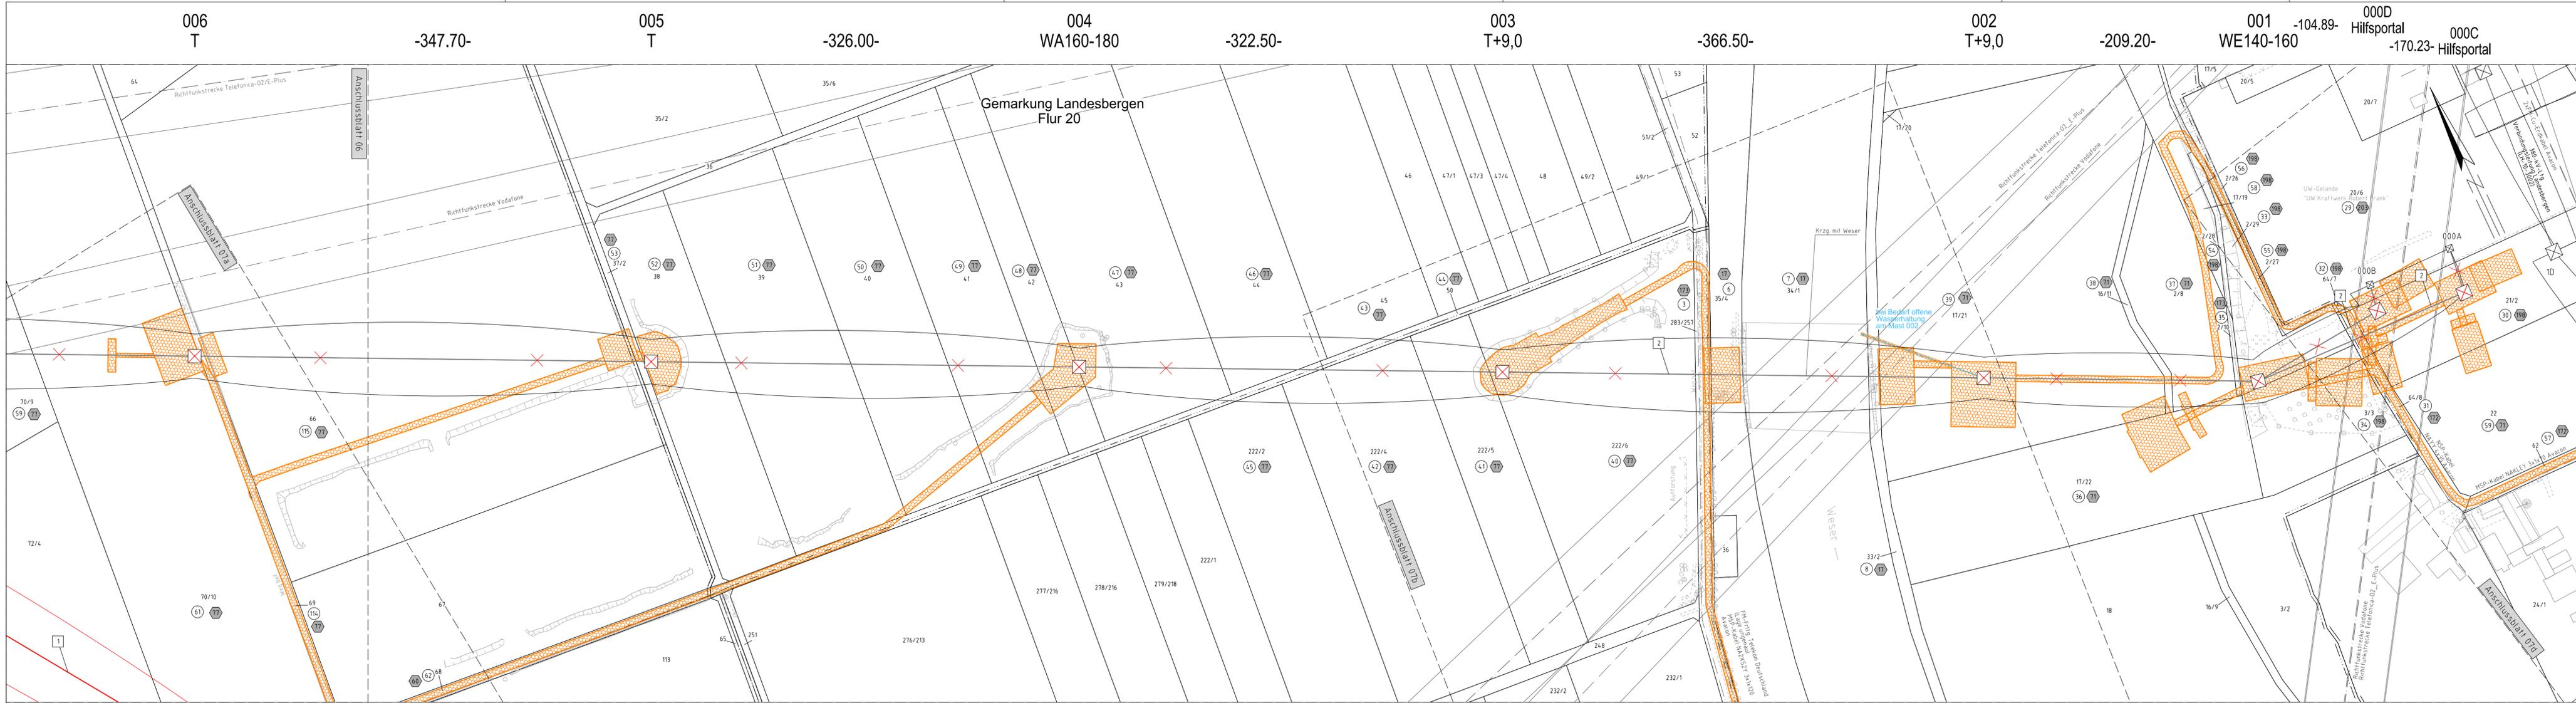

Gemeinde Stolzenau Gemarkung Anemolter Flur 1

Gemarkung Schinna Flur 2

Gemeinde Landesbergen Gemarkung Landesbergen Flur 18

Kreis Nienburg (Weser)

Gemarkung Landesbergen Flur 16

Gemarkung Landesbergen Flur 19