

# Rückbau 380-kV-Leitung LH-10-3003 Landesbergen - Sottrum Verlegung

## Abschnitt 7: Steyerberg - Landesbergen

### Lage-/Grunderwerbsplan

#### Mast Nr. 022 - Mast Nr. 020


- |    |   |    |  |
|----|---|----|--|
| 1  | Neubau der 380-kV-Leitung Stade - Landesbergen (LH-10-3039), TenneT TSO GmbH M 3201 - 999A / 999B UW Landesbergen, rot  | 33 | Durchführung der 380-kV-Leitung Landesbergen - Sottrum (LH-10-3003), TenneT TSO GmbH M 17A - M 20N, inkl. Maßnahmen im Bestand M 22 (LH-10-3017) - M 17A und M 20N - M 21, rot |
| 2  | Rückbau der 220-kV-Leitung Landesbergen - Sottrum (LH-10-2010), TenneT TSO GmbH UW Kraftwerk Robert Frank - M 33, grau  | 34 | Rückbau der 380-kV-Leitung Landesbergen - Sottrum (LH-10-3003), TenneT TSO GmbH UW Landesbergen - M 20 im Rahmen der Durchführung, grau  |
| 31 | Verlegung der 380-kV-Leitung Landesbergen - Sottrum (LH-10-3003), TenneT TSO GmbH M 27N - M 30N, inkl. Maßnahmen im Bestand M 21 - M 27N, schwarz/rot und M 30N - M 31, rot | 4  | Demontage Leitersäule der 380-kV-Leitung Landesbergen - Ovensstädt (LH-10-3017), TenneT TSO GmbH M 21 - M 22, grau   |
| 32 | Rückbau der 380-kV-Leitung Landesbergen - Sottrum (LH-10-3003), TenneT TSO GmbH M 27 - M 30 im Rahmen der Verlegung, grau   | 5  | Grabenverrohrung bis 5m Breite   |
|    |   | 6  | Grabenverrohrung größer 5m Breite  |

**Legende:**

1	Bauwerksnummer	1	Kreis
2	Eigenümerschlüsselnr.	2	Stadt/Gem.
3	Grundstücksordnungsnr.	3	Gemarkung
4	Flurstücksnummer	4	Flur
5	Abspannmast - Rückbau	5	Flurstück
6	Tragmast - Rückbau		
7	Trassenachse - Neubau		
8	Abspannmast - Neubau		
9	Tragmast - Neubau		
10	Wasserhaltung		
11	Leitungsverlauf mit Einleistleite		
12	Reichweite Absenkrichter temporär		
13	nachrichtliche Darstellung der Planung aus Abschnitt 6		
14	nachrichtliche Darstellung der Neubauplanung von LH-10-3003 Verlegung		

Fremdleitungen sind nachrichtlich geführt. Es besteht keine Gewähr auf Lage und Vollständigkeit.  
Quelle: Auszug aus den Geobasisdaten des Landesamtes für Geoinformation und Landesvermessung Niedersachsen, © 2018 LGLN

<b>Planfeststellungsunterlage</b>		Satzungsgemäß ausgelegt in der Zeit	
Aufgestellt Bayreuth,		vom 01.11.2019 bis	
i.V. <i>[Signature]</i>		i.A. <i>[Signature]</i>	
Firma <b>imp GmbH</b> Bünnerhefstr. 10 44379 Dortmund	Maßstab 1 : 2000	Einheit Meter	
	Datum	Name	
	Bearb. 28.10.2019	Schwabe	
	Gepr. 31.10.2019	Wallmeyer	
	Norm DIN EN 50341:2016-04		
	Org.-Einheit		
		<b>Tennet</b> Taking power further	
Zust.	Änderung	Datum	Name Urspr.:

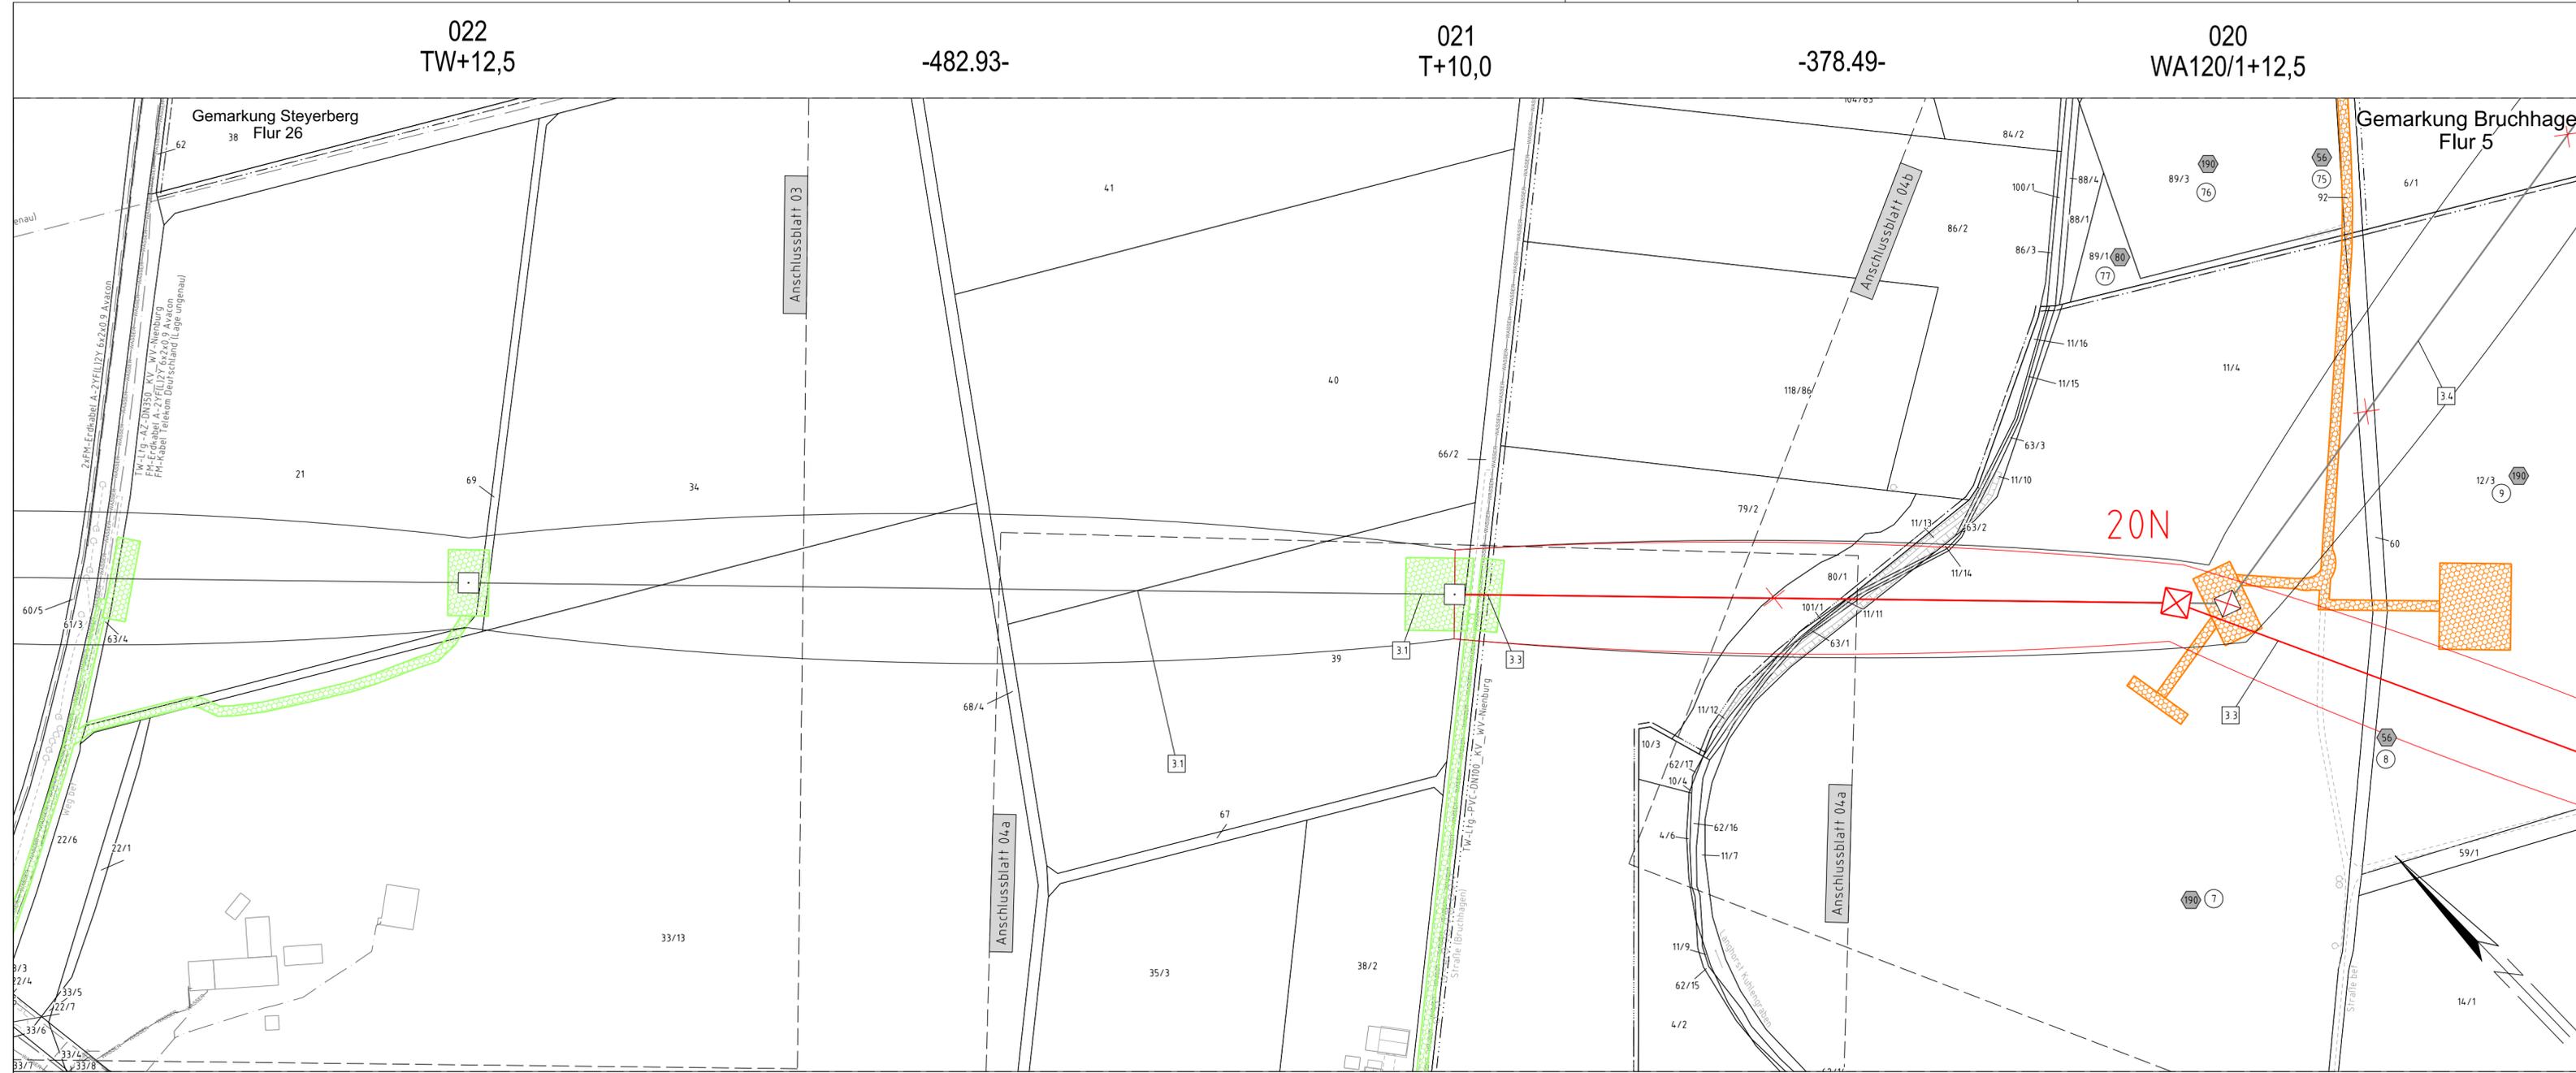

Flecken Steyerberg  
Gemarkung Bruchhagen  
Flur 12

Gemarkung Bruchhagen  
Flur 6

Kreis Nienburg (Weser)

Gemarkung Sehnsen  
Flur 5