


Rückbau 380-kV-Leitung LH-10-3003 Landesbergen - Sottrum Durchverbindung


Abschnitt 7: Steyerberg - Landesbergen

Lage-/Grunderwerbsplan

Zuwegung zu Mast 018

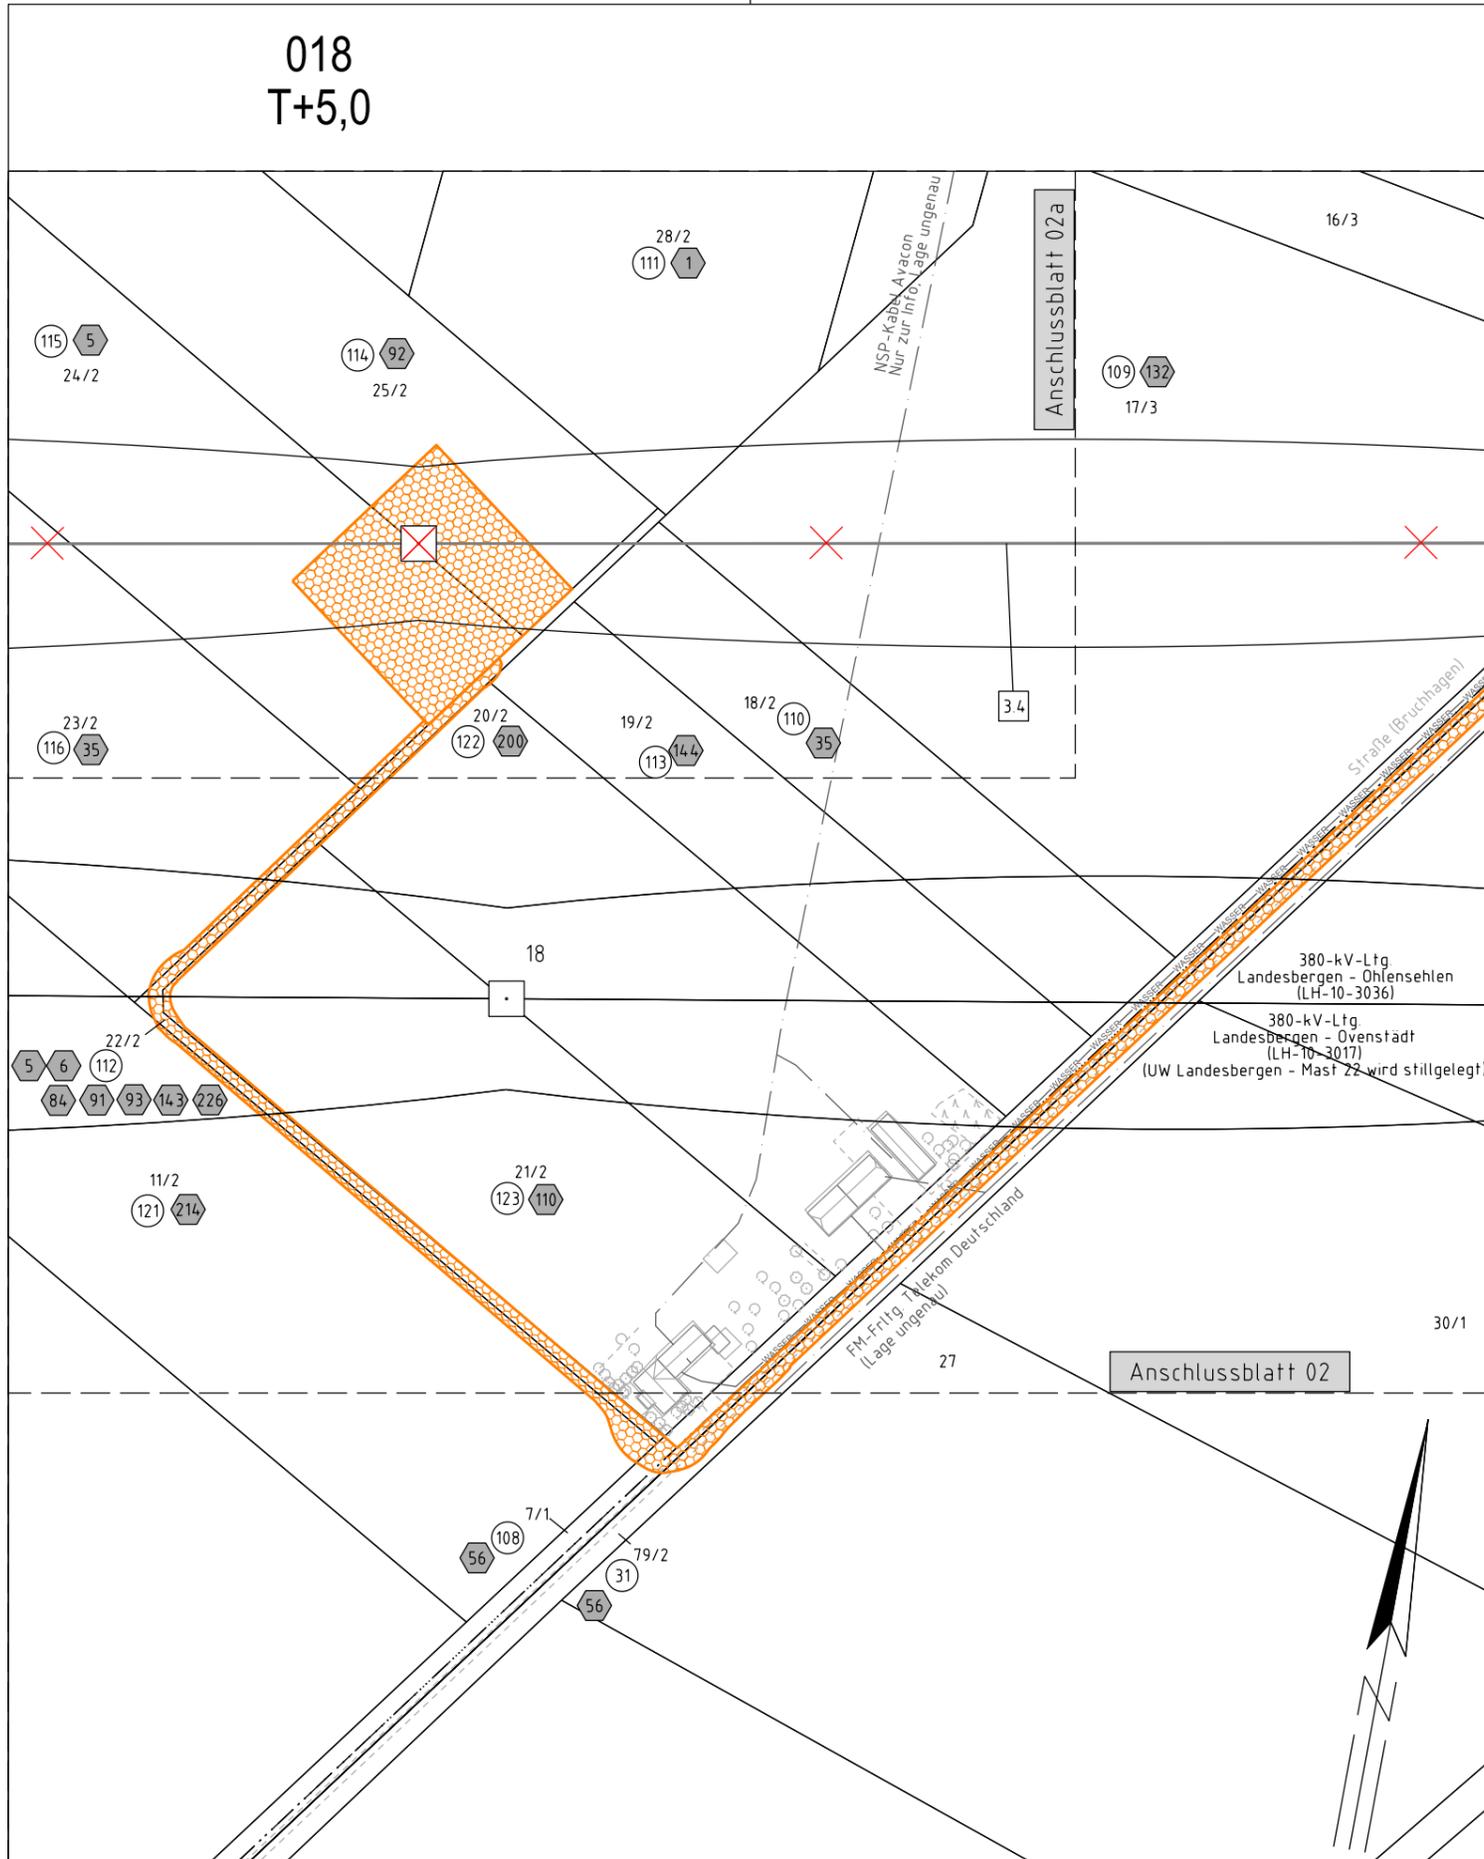

- 1 Neubau der 380-kV-Leitung Stade - Landesbergen (LH-10-3039), TenneT TSO GmbH M 3201 - 999A / 999B UW Landesbergen, rot
- 2 Rückbau der 220-kV-Leitung Landesbergen - Sottrum (LH-10-2010), TenneT TSO GmbH UW Kraftwerk Robert Frank - M 33, grau
- 3.1 Verlegung der 380-kV-Leitung Landesbergen - Sottrum (LH-10-3003), TenneT TSO GmbH M 27N - M 30N, inkl. Maßnahmen im Bestand M 21 - M 27N, schwarz/ rot und M 30N - M 31, rot
- 3.2 Rückbau der 380-kV-Leitung Landesbergen - Sottrum (LH-10-3003), TenneT TSO GmbH M 27 - M 30 im Rahmen der Verlegung, grau
- 3.3 Durchverbindung der 380-kV-Leitung Landesbergen - Sottrum (LH-10-3003), TenneT TSO GmbH M 17A - M 20N, inkl. Maßnahmen im Bestand M 22 (LH-10-3017) - M 17A und M 20N - M 21, rot
- 3.4 Rückbau der 380-kV-Leitung Landesbergen - Sottrum (LH-10-3003), TenneT TSO GmbH UW Landesbergen - M 20 im Rahmen der Durchverbindung, grau
- 4 Demontage Leiterselle der 380-kV-Leitung Landesbergen - Ovensstätt (LH-10-3017), TenneT TSO GmbH M 21 - M 22, grau
- 5 Grabenverrohrung bis 5m Breite
- 6 Grabenverrohrung größer 5m Breite

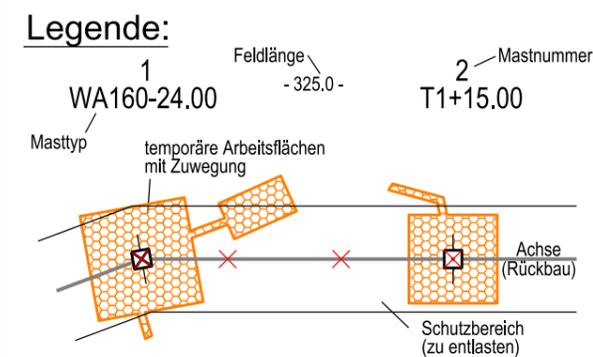

- Grenzen:**
- 1 Bauwerksnummer
 - 5 Eigentümerschlüsselnr.
 - 14 Grundstücksordnungsnr.
 - 14 Flurstücksnummer
 - Abspannmast - Rückbau
 - Tragmast - Rückbau
 - Trassenachse - Neubau
 - Abspannmast - Neubau
 - Tragmast - Neubau
 - Wasserhaltung
 - Leitungsverlauf mit Einleitstelle
 - Reichweite Absenkrichter temporär
 - nachrichtliche Darstellung der Planung aus Abschnitt 6
 - nachrichtliche Darstellung der Neubauplanung von LH-10-3003 Verlegung
- Grenzen:**
- Kreis
 - Stadt/Gem.
 - Gemarkung
 - Flur
 - Flurstück

Fremdleitungen sind nachrichtlich geführt. Es besteht keine Gewähr auf Lage und Vollständigkeit.
Quelle: Auszug aus den Geobasisdaten des Landesamtes für Geoinformation und Landesvermessung Niedersachsen, © 2018 LGLN

| Planfeststellungsunterlage | | Satzungsgemäß ausgelegen in der Zeit | |
|--|----------|---|------|
| Aufgestellt Bayreuth, 01.11.2019 | | vom bis | |
| i.V. <i>[Signature]</i> i.A. <i>[Signature]</i> | | Zeit und Ort der Auslegung sind vor Auslegung ortsüblich bekannt gemacht worden | |
| Gemeinde: | | Dienststempel / Unterschrift | |
| Firma imp GmbH Bünnerhelfstr. 10 44379 Dortmund | | Maßstab 1 : 2000 Einheit Meter | |
| Datum Name | | Planfeststellungsbehörde | |
| Bearb. 14.10.2019 Schwabe | | | |
| Gepr. 21.10.2019 Wallmeyer | | | |
| Norm DIN EN 50341:2016-04 | | | |
| Org.-Einheit - | | | |
| | | | |
| Zust. | Änderung | Datum | Name |
| | | Urspr.: | |

Kreis Nienburg (Weser) Flecken Steyerberg
Gemarkung Bruchhagen Flur 5 Gemarkung Sehnsen Flur 4