


017  
T+7,5

# Rückbau 380-kV-Leitung LH-10-3003 Landesbergen - Sottrum Durchverbindung


## Abschnitt 7: Steyerberg - Landesbergen

### Lage-/Grunderwerbsplan

#### Zuwegung zu Mast 017

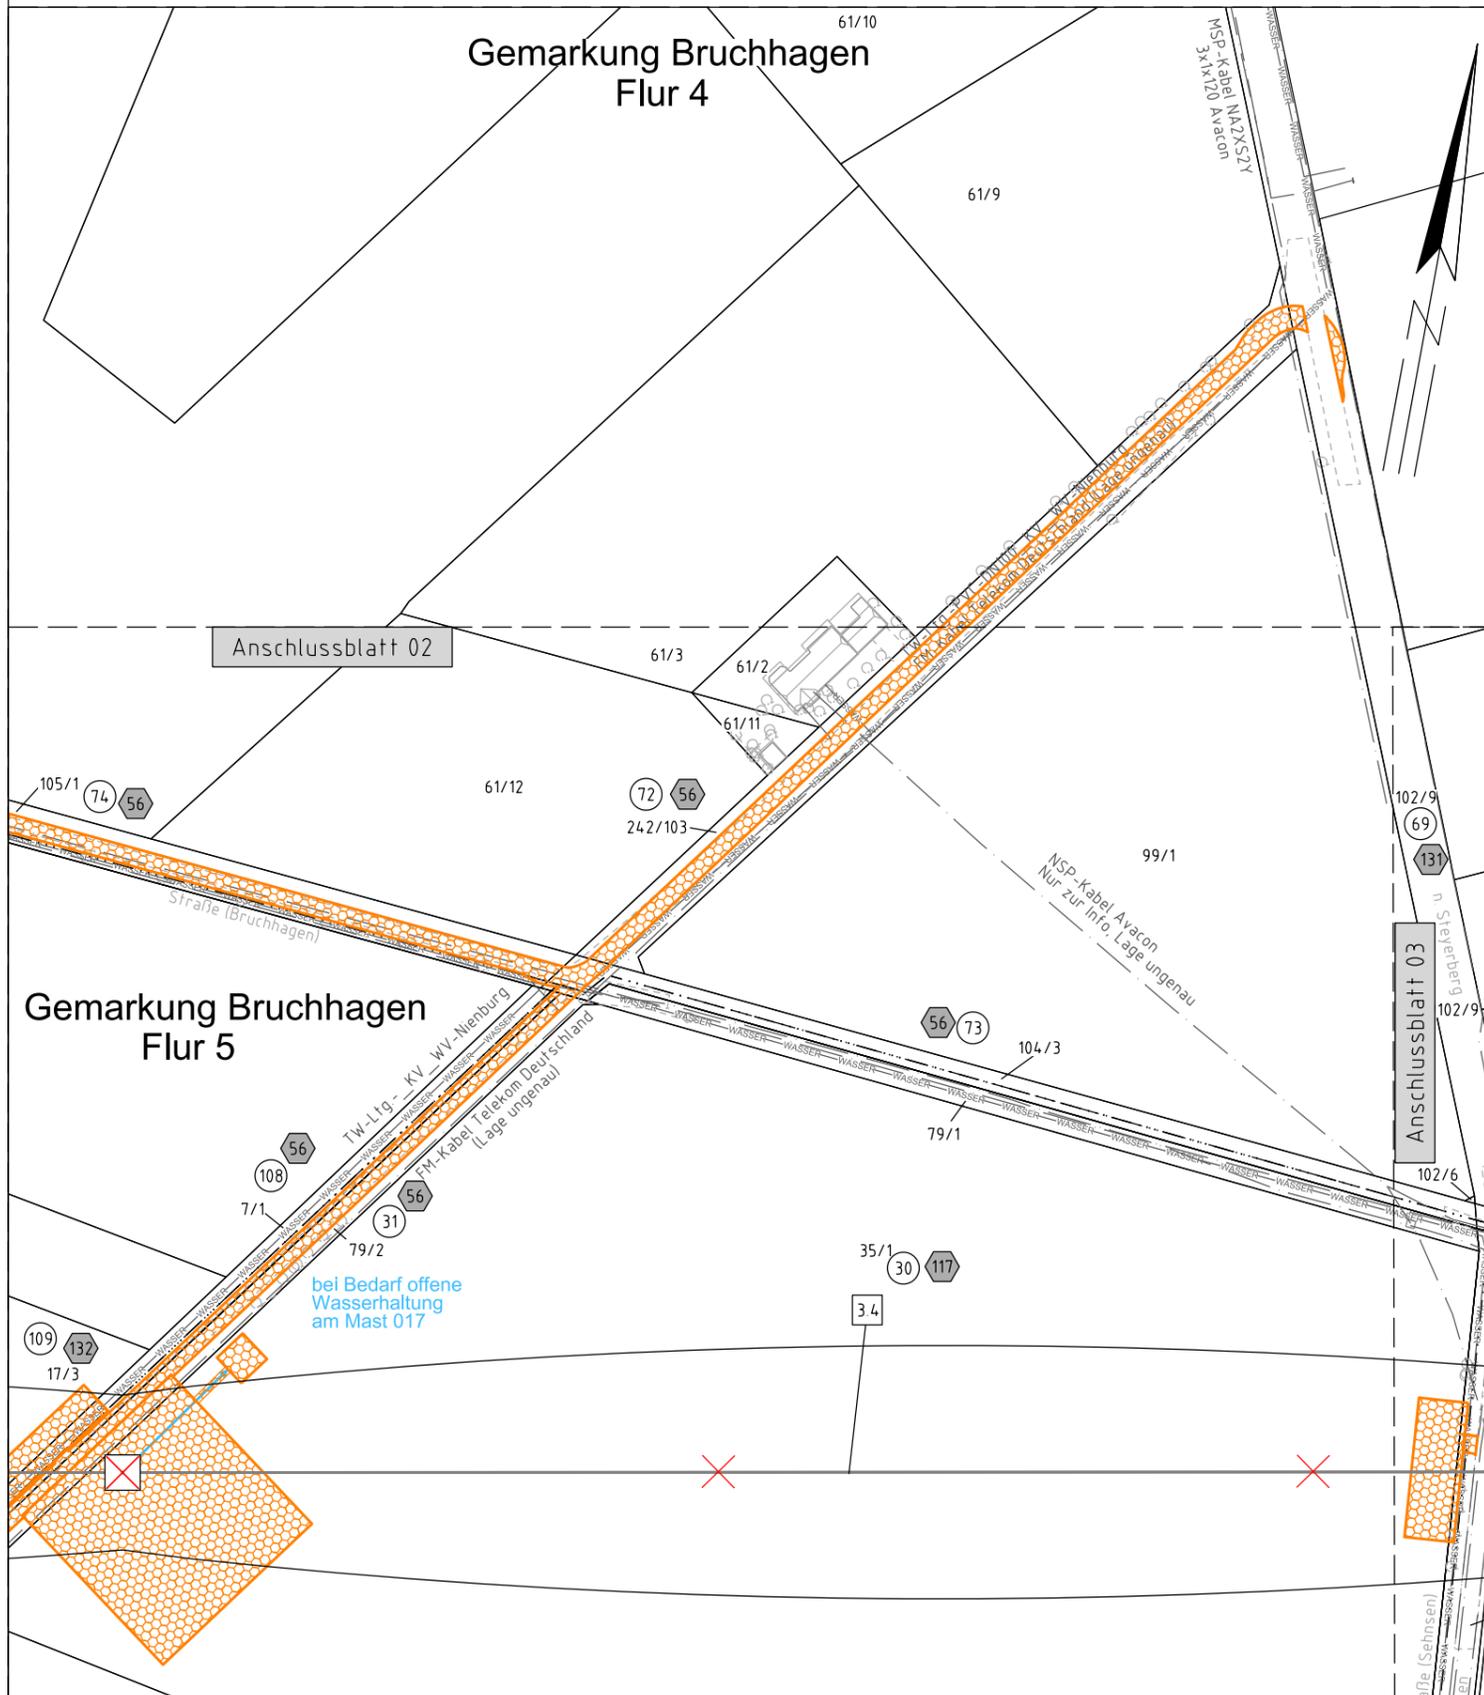

- |     |   |     |   |
|-----|---|-----|---|
| 1   | Neubau der 380-kV-Leitung Stade - Landesbergen (LH-10-3039), TenneT TSO GmbH M 3201 - 999A / 999B UW Landesbergen, rot  | 3.3 | Durchverbindung der 380-kV-Leitung Landesbergen - Sottrum (LH-10-3003), TenneT TSO GmbH M 17A - M 20N, inkl. Maßnahmen im Bestand M 22 (LH-10-3017) - M 17A und M 20N - M 21, rot |
| 2   | Rückbau der 220-kV-Leitung Landesbergen - Sottrum (LH-10-2010), TenneT TSO GmbH UW Kraftwerk Robert Frank - M 33, grau  | 3.4 | Rückbau der 380-kV-Leitung Landesbergen - Sottrum (LH-10-3003), TenneT TSO GmbH UW Landesbergen - M 20 im Rahmen der Durchverbindung, grau  |
| 3.1 | Verlegung der 380-kV-Leitung Landesbergen - Sottrum (LH-10-3003), TenneT TSO GmbH M 27N - M 30N, inkl. Maßnahmen im Bestand M 21 - M 27N, schwarz/rot und M 30N - M 31, rot | 4   | Demontage Leiterselle der 380-kV-Leitung Landesbergen - Ovensfeldt (LH-10-3017), TenneT TSO GmbH M 21 - M 22, grau  |
| 3.2 | Rückbau der 380-kV-Leitung Landesbergen - Sottrum (LH-10-3003), TenneT TSO GmbH M 27 - M 30 im Rahmen der Verlegung, grau   | 5   | Grabenverrohrung bis 5m Breite  |
|     |   | 6   | Grabenverrohrung größer 5m Breite   |

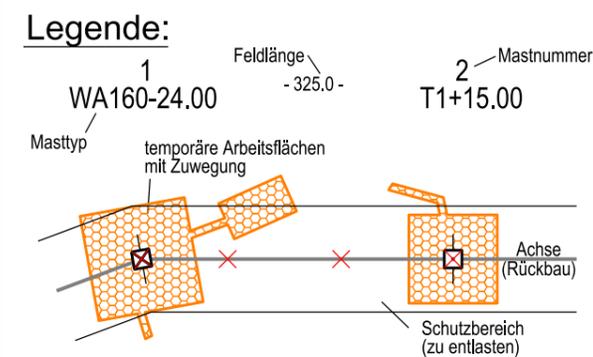

- Grenzen:**
- |    |   |            |       |
|----|---|------------|-------|
| 1  | Bauwerksnummer  | Kreis      | ----- |
| 1  | Eigentümerschlüsselnr.  | Stadt/Gem. | ----- |
| 5  | Grundstücksordnungsnr.  | Gemarkung  | ----- |
| 14 | Flurstücksnummer  | Flur       | ----- |
| ⊠  | Abspannmast - Rückbau   | Flurstück  | ----- |
| ⊠  | Tragmast - Rückbau  |            |       |
| —  | Trassenachse - Neubau   |            |       |
| ⊠  | Abspannmast - Neubau  |            |       |
| ⊠  | Tragmast - Neubau   |            |       |
| ←  | Wasserhaltung   |            |       |
| ○  | Leitungsverlauf mit Einleitstelle                                     |            |       |
| ○  | Reichweite Absenkrichter temporär                                     |            |       |
| ⊠  | nachrichtliche Darstellung der Planung aus Abschnitt 6                |            |       |
| ⊠  | nachrichtliche Darstellung der Neubauplanung von LH-10-3003 Verlegung |            |       |

Fremdleitungen sind nachrichtlich geführt. Es besteht keine Gewähr auf Lage und Vollständigkeit.  
Quelle: Auszug aus den Geobasisdaten des Landesamtes für Geoinformation und Landesvermessung Niedersachsen, © 2018 LGLN

<b>Planfeststellungsunterlage</b>		Satzungsgemäß ausgelegen in der Zeit	
Aufgestellt Bayreuth, 01.11.2019		vom ..... bis .....	
i.V. <i>[Signature]</i> i.A. <i>[Signature]</i>		Zeit und Ort der Auslegung sind vor Auslegung ortsüblich bekannt gemacht worden	
Firma <b>imp GmbH</b> Bünnerhelfstr. 10 44379 Dortmund		Gemeinde: .....	
Maßstab 1 : 2000 Einheit Meter		Dienststempel / Unterschrift .....	
Datum Name		Planfeststellungsbehörde	
Bearb. 14.10.2019 Schwabe			
Gepr. 21.10.2019 Wallmeyer			
Norm DIN EN 50341:2016-04			
Org.-Einheit -			
Zust.	Änderung	Datum	Name
			Urspr.:

Kreis Nienburg (Weser) Flecken Steyerberg  
Gemarkung Sehnsen Flur 4