


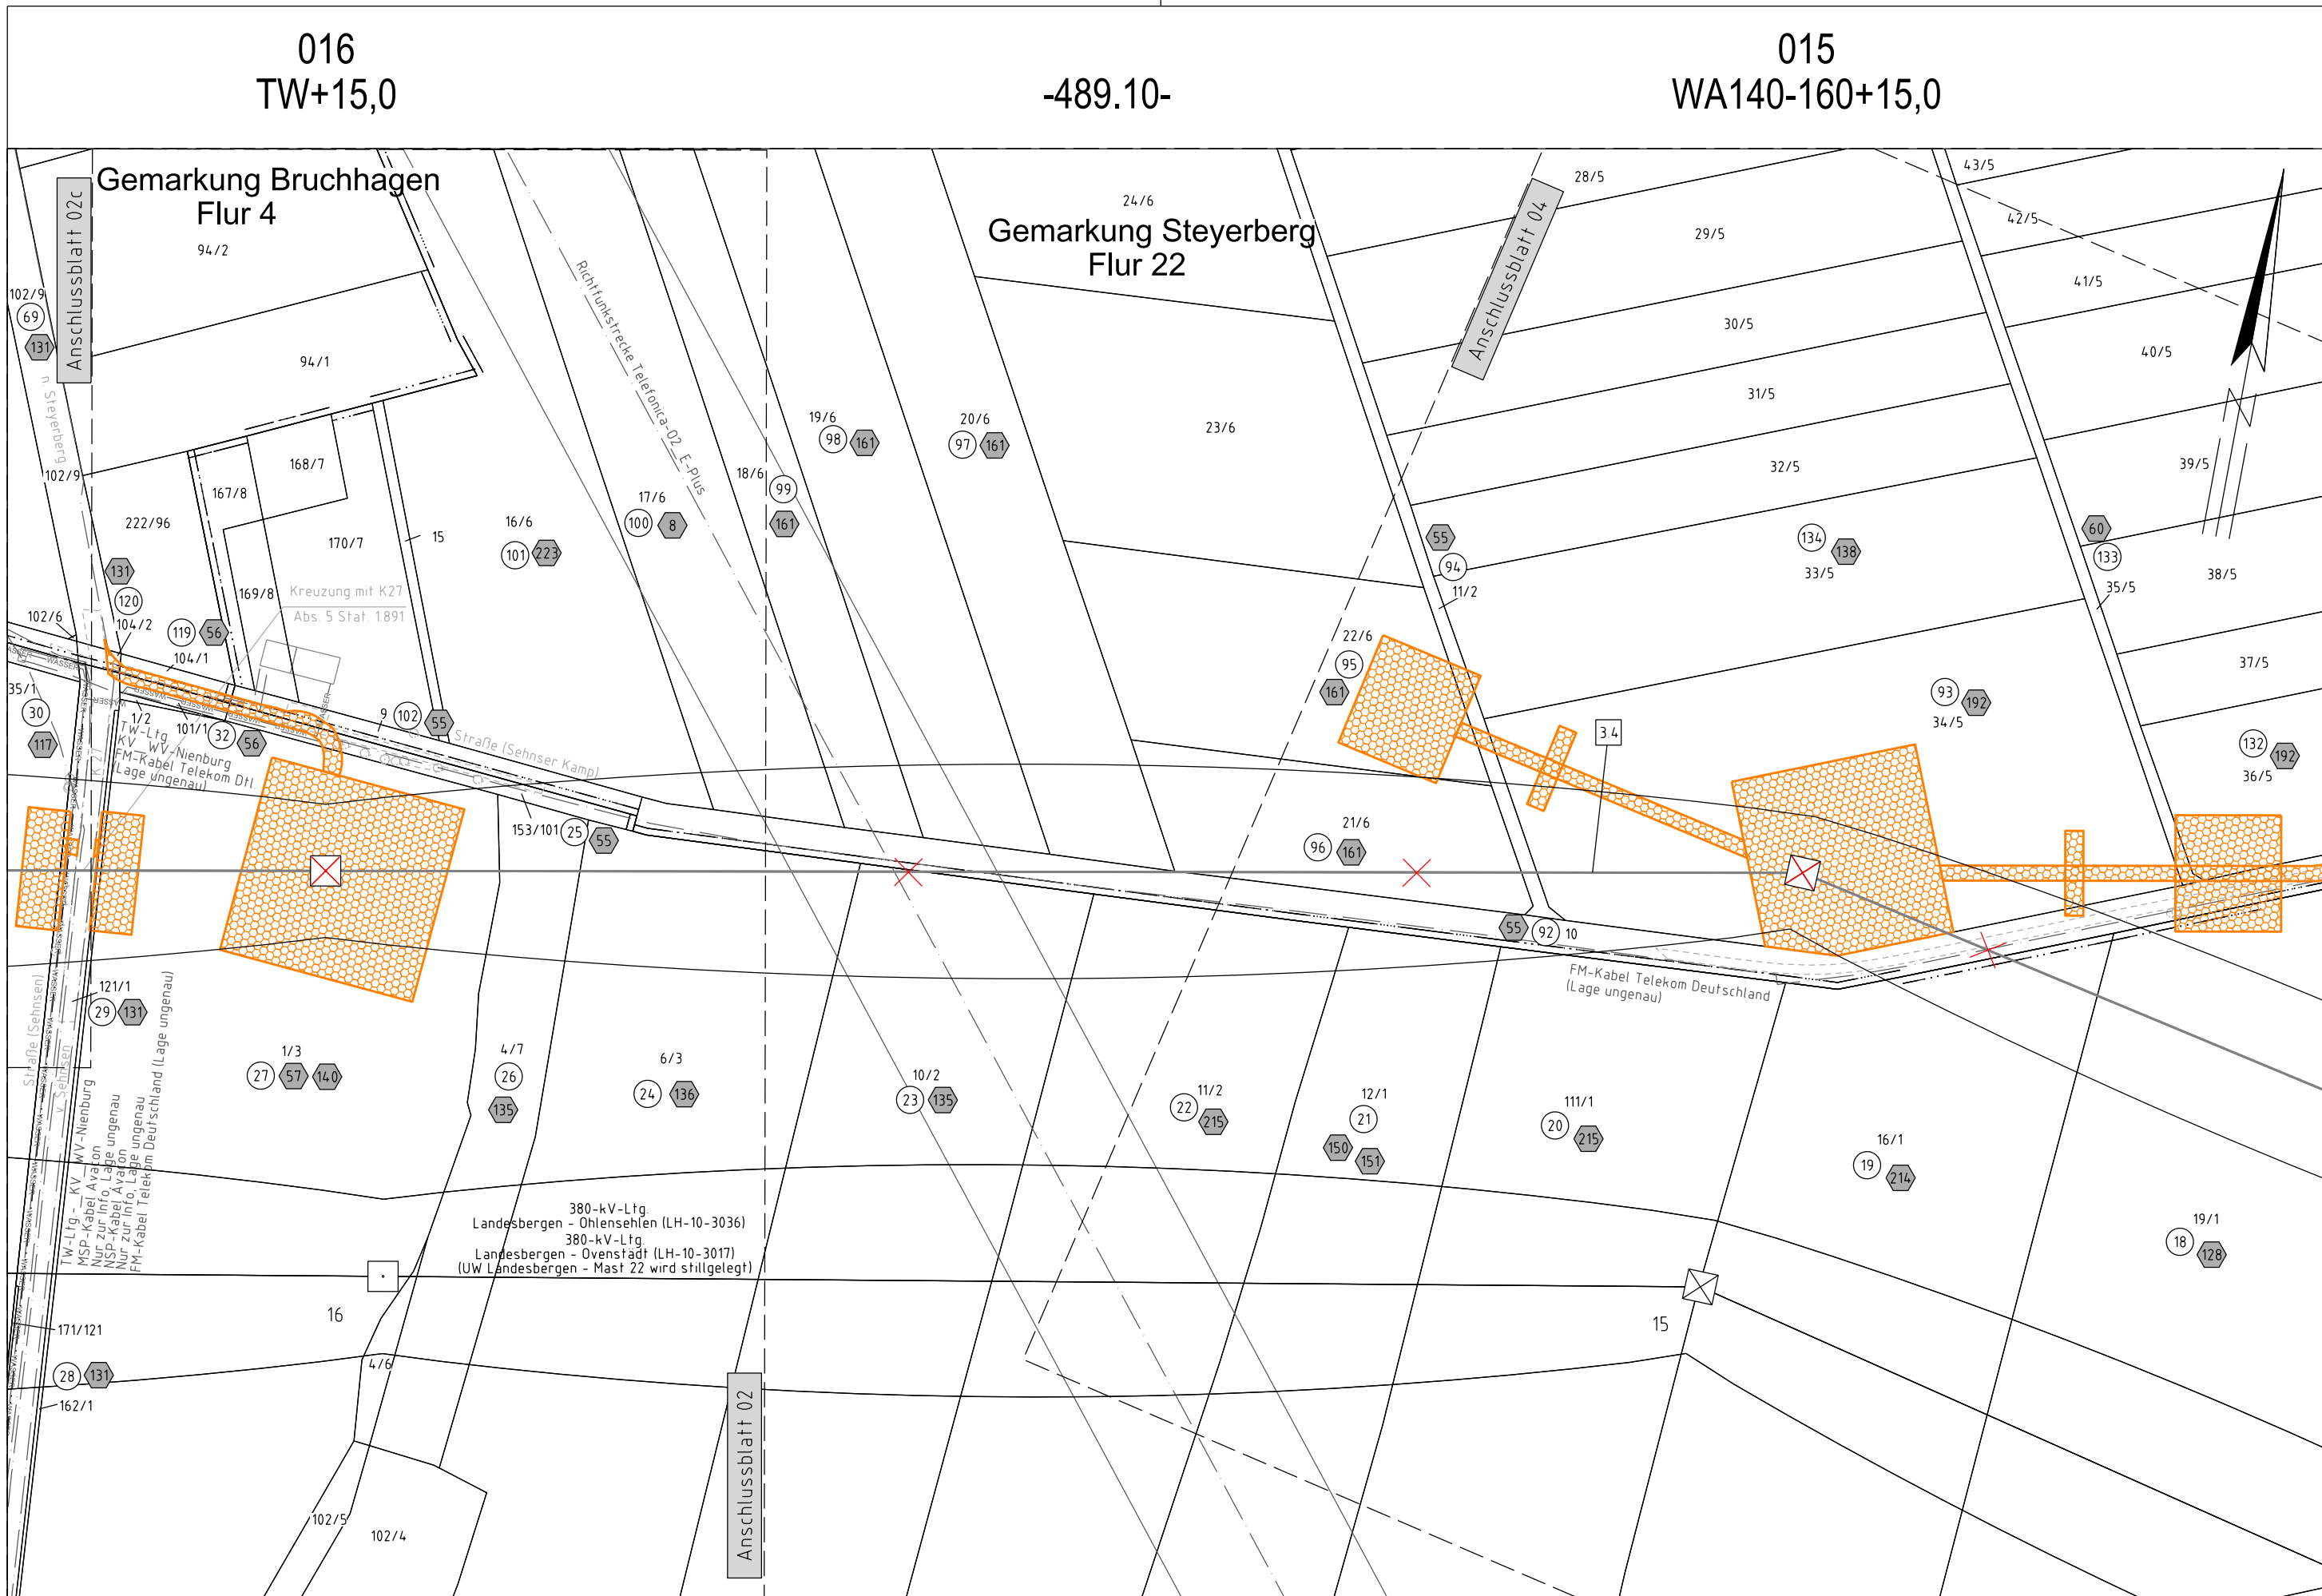

Rückbau
380-kV-Leitung
LH-10-3003 Landesbergen - Sottrum
Durchverbindung
Abschnitt 7: Steyerberg - Landesbergen
Lage-/Grunderwerbsplan
Mast Nr. 016 - Mast Nr. 015

- 1

Neubau der 380-kV-Leitung Stade - Landesbergen (LH-10-3039), TenneT TSO GmbH
M 3201 - 999A / 999B U/W Landesbergen, rot
- 2

Rückbau der 220-kV-Leitung Landesbergen - Sottrum (LH-10-2010), TenneT TSO GmbH
U/W Kraftwerk Robert Frank - M 33, grau
- 3.1

Verlegung der 380-kV-Leitung Landesbergen - Sottrum (LH-10-3003), TenneT TSO GmbH
M 27N - M 30N, inkl. Maßnahmen im Bestand M 21 - M 27N, schwarz/rot und M 30N - M 31, rot
- 3.2

Rückbau der 380-kV-Leitung Landesbergen - Sottrum (LH-10-3003), TenneT TSO GmbH
M 27 - M 30 im Rahmen der Verlegung, grau
- 3.3

Durchverbindung der 380-kV-Leitung Landesbergen - Sottrum (LH-10-3003), TenneT TSO GmbH
M 17A - M 20N, inkl. Maßnahmen im Bestand M 22 (LH-10-3017) - M 17A und M 20N - M 21, rot
- 3.4

Rückbau der 380-kV-Leitung Landesbergen - Sottrum (LH-10-3003), TenneT TSO GmbH
U/W Landesbergen - M 20 im Rahmen der Durchverbindung, grau
- 4

Demontage Leiterselle der 380-kV-Leitung Landesbergen - Ovensfeldt (LH-10-3017), TenneT TSO GmbH
M 21 - M 22, grau
- 5

Grabenverrohrung bis 5m Breite
- 6

Grabenverrohrung größer 5m Breite

Legende:

1

WA160-24.00

Masttyp

2

T1+15.00

Mastnummer

Feldlänge

- 325.0 -

temporäre Arbeitsflächen mit Zuwegung

Achse (Rückbau)

Schutzbereich (zu entlasten)

Grenzen:

1

Bauwerksnummer

Kreis

1

Eigentümerschlüsselnr.

Stadt/Gem.

5

Grundstücksordnungsnr.

Gemarkung

14

Flurstücksnummer

Flur

⊗

Abspannmast - Rückbau

Flurstück

⊗

Tragmast - Rückbau

—

Trassenachse - Neubau

⊗

Abspannmast - Neubau

⊗

Tragmast - Neubau

—

Wasserhaltung

—

Leitungsverlauf mit Einleitstelle

○

Reichweite Absenkrichter temporär

—

nachrichtliche Darstellung der Planung aus Abschnitt 6

—

nachrichtliche Darstellung der Neubauplanung von LH-10-3003 Verlegung

Fremdleitungen sind nachrichtlich geführt.
Es besteht keine Gewähr auf Lage und Vollständigkeit.
Quelle: Auszug aus den Geobasisdaten des Landesamtes für Geoinformation und Landesvermessung Niedersachsen, © 2018 LGLN

Planfeststellungsunterlage

Aufgestellt
Bayreuth,

01.11.2019

i.V. *[Signature]*

i.A. *[Signature]*

Firma *[Logo]* **imp GmbH**
Bünnerhefstr. 10
44379 Dortmund

Maßstab

Einheit

1 : 2000

Meter

Bearb.

Datum

Name

Gepr.

14.10.2019

Schwabe

Norm

28.10.2019

Wallmeyer

Org.-Einheit

DIN EN 50341:2016-04

Org.-Einheit

-

Tennet

Taking power further

Zust.

Änderung

Datum

Name

Urspr.:

Satzungsgemäß ausgelegen in der Zeit

vom

bis

Zeit und Ort der Auslegung sind vor Auslegung ortsüblich bekannt gemacht worden

Gemeinde:

Dienstsiegel / Unterschrift

Planfeststellungsbehörde