011
WA160-180+7,5

-479.70-

010
TW+17,5

-478.20-

009
TW+17,5

-408.00-

008
WA140-160+15,0

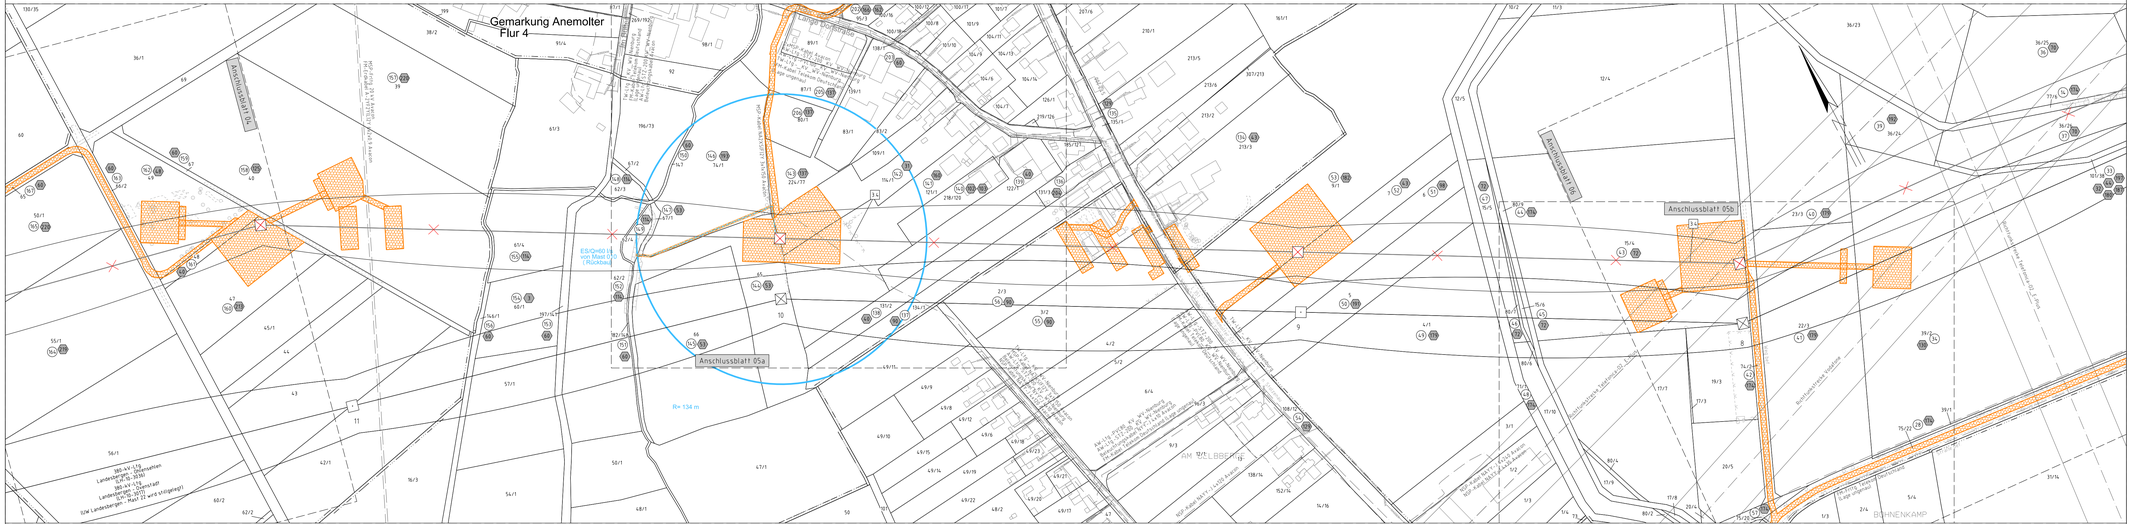

TENNET
Acting power further

Anlage 7.4.2
Blatt 05 / 07

Rückbau 380-kV-Leitung LH-10-3003 Landesbergen - Sottrum Durchverbindung

Abschnitt 7: Steyerberg - Landesbergen

Lage-/Grunderwerbsplan

Mast Nr. 011 - Mast Nr. 008

1 Neubau der 380/220-kV-Leitung Stade - Landesbergen (LH-10-3039), Tennet TSO GmbH
M 501 - 3004 / 3988 (UR) Maßstäbe: Bestand M 2,5 / A=50,00 / L M 1,5 / A=4,8 / B= 34,21 ; nd

1.1 Rückbau der 220/40-kV-Leitung Landesbergen - Sottrum (LH-10-2010), Tennet TSO GmbH
UR Kulbeck Robert Franz / M 25 ;pnv

1.1 Verlegung der 380/40-kV-Leitung Landesbergen - Sottrum (LH-10-3003), Tennet TSO GmbH
M 27% / M 30% ;Mit Maßnahmen im Bestand M 2,5 / M 27% ;schwarz/ rot und M 30% / M 31 ; nd

1.2 Rückbau der 380/40-kV-Leitung Landesbergen - Sottrum (LH-10-3003), Tennet TSO GmbH
M 27 / M 30 m Rahmen der Verlegung ;pnv

3.2 Durchverbindung der 380/40-kV-Leitung Landesbergen - Sottrum (LH-10-3003), Tennet TSO GmbH
M 17% / M 20% ;Mit Maßnahmen im Bestand M 2,5 / A=50,00 ;L M 17% und M 20% / A=21 ; nd

3.1 Rückbau der 380/40-kV-Leitung Landesbergen - Sottrum (LH-10-3003), Tennet TSO GmbH
UR Landesbergen ; M 23 m Rahmen der Durchverbindung ;pnv

4 Demontage Leiterseile der 380/40-kV-Leitung Landesbergen - Overstedt (LH-10-3017), Tennet TSO GmbH
M 21 / M 22 ;pnv

5 Grabenverrohrung bis 5m Breite

6 Grabenverrohrung größer 5m Breite

Legende:

1 — Mastnummer
WA160-24.00 — Mastfuß
Feldlänge -325.0-
2 — Mastnummer
T1+15.00

temporäre Arbeitsflächen mit Zuwegung
Achse (RUCKBAU)
Schutzbereich (zu entfesten)

- Bauwerksnummer
- Eigendimensnfläsehnr.
- Grundstücksordnungsnr.
- Flurstücksnummer
- Abspannmast - Rückbau
- Tragmast - Rückbau
- Trassenachse - Neubau
- Abspannmast - Neubau
- Tragmast - Neubau
- Wasserhaltung Leitungsverfeld mit Einleitstelle
- Baltrhwelle Absenktrichter temporär
- nachrichtliche Darstellung der Planung aus Abschnitt 6
- nachrichtliche Darstellung der Neutrassierung von LH-10-3003 Verlegung

Grenzen:

- Kreis
- Stadt/Gem.
- Gemarkung
- Flur
- Flurstück

Fremdleitungen sind nachrichtlich geführt.
Es besteht keine Gewähr auf Lage und Vollständigkeit.
Quelle: Auszug aus den Geobasisdaten des Landesamtes für Geoinformation und Landesvermessung Niedersachsen, © 2018 LGLN

Planfeststellungsunterlage

Aufgestellt
Bayreuth, 01.11.2019

i.V. i.A.

Firma	Maßstab	Einheit
imp Gmbh Bünnerfeldhar. 10 44379 Dortmund	1 : 2000	Meter

	Datum	Name
Bearb.	14.10.2019	Schwabe
Gepr.	28.10.2019	Wallmeyer
Norm	DIN EN 50341:2016-04	
Org.-Einheit		-

TENNET Acting power further

Zust.	Änderung	Datum	Name	Urspr.:

Sitzungsgemäß ausgelegen in der Zeit
vom .....
bis .....
Zeit und Ort der Auslegung sind vor Auslegung ortsüblich bekannt gemacht worden
Gemeinde: .....

Dienstsiegel / Unterschrift .....

Planfeststellungsbehörde