


Rückbau 380-kV-Leitung LH-10-3003 Landesbergen - Sottrum Durchverbindung


Abschnitt 7: Steyerberg - Landesbergen

Lage-/Grunderwerbsplan

Zuwegung zu Mast 010

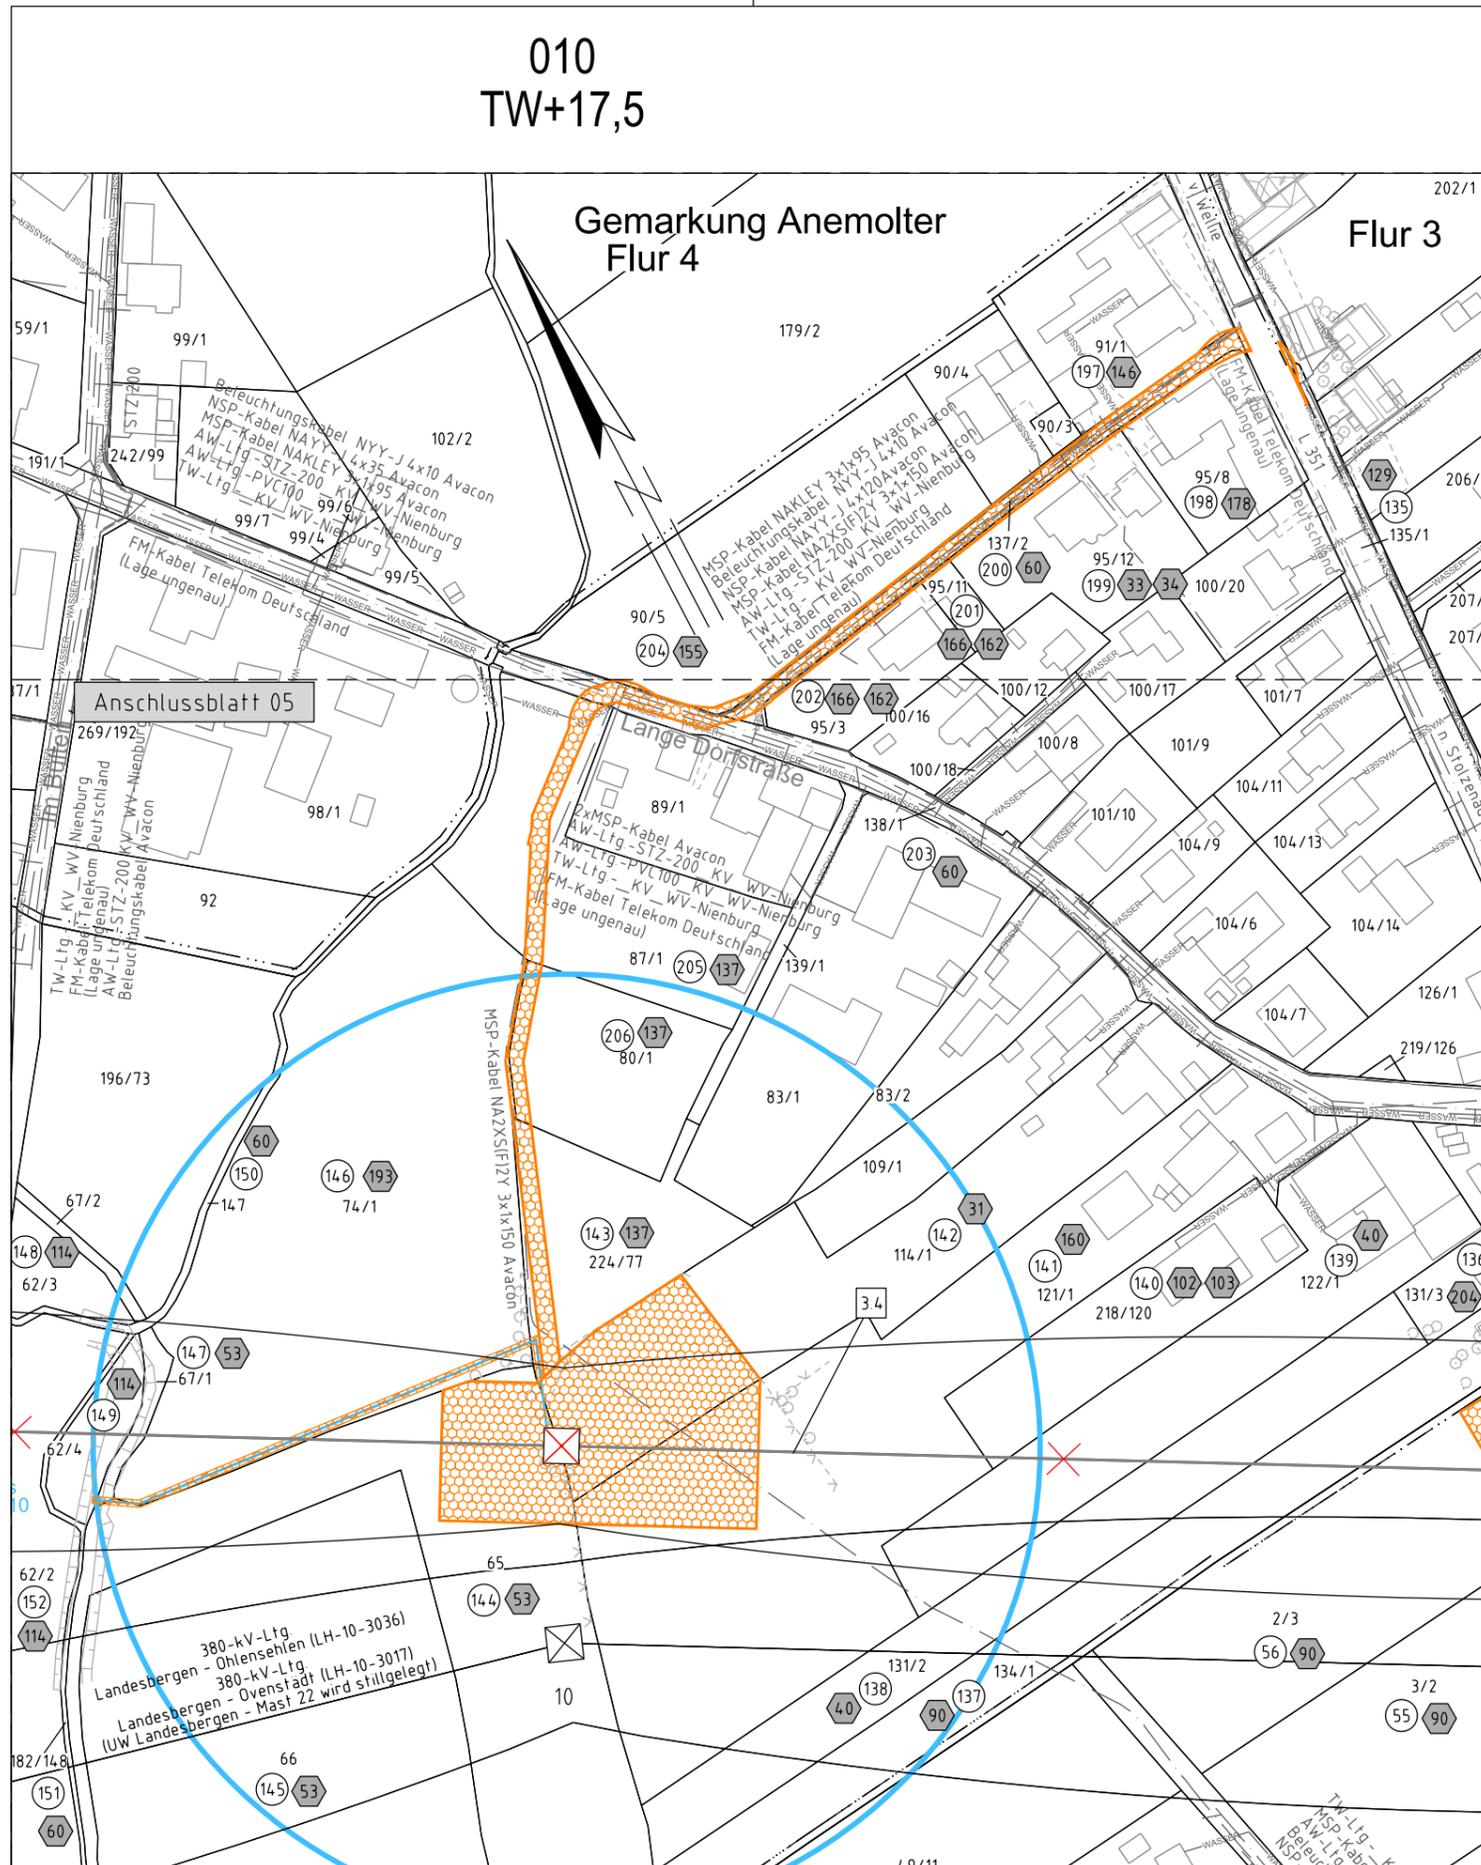

- | | | | |
|-----|--|-----|---|
| 1 | Neubau der 380-kV-Leitung Stade - Landesbergen (LH-10-3039), TenneT TSO GmbH M 3201 - 999A / 999B UW Landesbergen, rot | 3.3 | Durchverbindung der 380-kV-Leitung Landesbergen - Sottrum (LH-10-3003), TenneT TSO GmbH M 17A - M 20N, inkl. Maßnahmen im Bestand M 22 (LH-10-3017) - M 17A und M 20N - M 21, rot |
| 2 | Rückbau der 220-kV-Leitung Landesbergen - Sottrum (LH-10-2010), TenneT TSO GmbH UW Kraftwerk Robert Frank - M 33, grau | 3.4 | Rückbau der 380-kV-Leitung Landesbergen - Sottrum (LH-10-3003), TenneT TSO GmbH UW Landesbergen - M 20 im Rahmen der Durchverbindung, grau |
| 3.1 | Verlegung der 380-kV-Leitung Landesbergen - Sottrum (LH-10-3003), TenneT TSO GmbH M 27N - M 30N, inkl. Maßnahmen im Bestand M 21 - M 27N, schwarz/ rot und M 30N - M 31, rot | 4 | Demontage Leiterselle der 380-kV-Leitung Landesbergen - Ovenshagen (LH-10-3017), TenneT TSO GmbH M 21 - M 22, grau |
| 3.2 | Rückbau der 380-kV-Leitung Landesbergen - Sottrum (LH-10-3003), TenneT TSO GmbH M 27 - M 30 im Rahmen der Verlegung, grau | 5 | Grabenverrohrung bis 5m Breite |
| | | 6 | Grabenverrohrung größer 5m Breite |

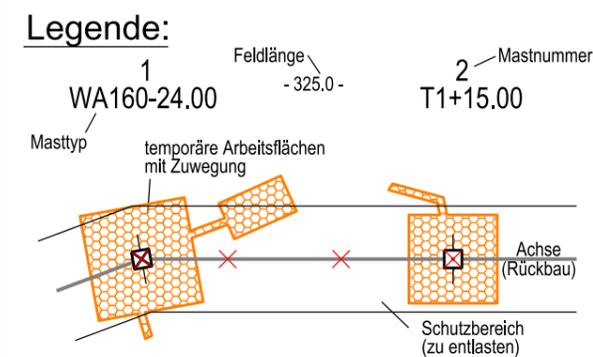

- Grenzen:**
- | | | | |
|----|---|------------|-------|
| 1 | Bauwerksnummer | Kreis | ----- |
| 1 | Eigentümerschlüsselnr. | Stadt/Gem. | ----- |
| 5 | Grundstücksordnungsnr. | Gemarkung | ----- |
| 14 | Flurstücksnummer | Flur | ----- |
| X | Abspannmast - Rückbau | Flurstück | ----- |
| X | Tragmast - Rückbau | | |
| X | Trassenachse - Neubau | | |
| X | Abspannmast - Neubau | | |
| X | Tragmast - Neubau | | |
| ← | Wasserhaltung | | |
| ○ | Leitungsverlauf mit Einleitstelle | | |
| ○ | Reichweite Absenkrichter temporär | | |
| □ | nachrichtliche Darstellung der Planung aus Abschnitt 6 | | |
| □ | nachrichtliche Darstellung der Neubauplanung von LH-10-3003 Verlegung | | |

Fremdleitungen sind nachrichtlich geführt. Es besteht keine Gewähr auf Lage und Vollständigkeit.
Quelle: Auszug aus den Geobasisdaten des Landesamtes für Geoinformation und Landesvermessung Niedersachsen, © 2018 LGLN

Planfeststellungsunterlage		Satzungsgemäß ausgelegen in der Zeit	
Aufgestellt Bayreuth, 01.11.2019		vom	
i.V. <i>[Signature]</i>		bis	
i.A. <i>[Signature]</i>		Zeit und Ort der Auslegung sind vor Auslegung ortsüblich bekannt gemacht worden	
Gemeinde:		Dienstsiegel / Unterschrift	
Firma imp GmbH (Part of Sweco), Bünnerhelfstr. 10, 44379 Dortmund		Planfeststellungsbehörde	
Maßstab 1 : 2000, Einheit Meter		Datum Name	
		Bearb. 14.10.2019 Schwabe	
		Gepr. 21.10.2019 Wallmeyer	
		Norm DIN EN 50341:2016-04	
		Org.-Einheit -	
Zust.	Änderung	Datum	Name
			Urspr.:

Gemeinde Stolzenau Kreis Nienburg (Weser)
Gemarkung Anemolter Flur 7 Gemarkung Schinna Flur 1