


Neubau 380-kV-Leitung LH-10-3039

Abschnitt 7: Steyerberg - Landesbergen Stade - Landesbergen Lage-/Grunderwerbsplan Kompensationsmaßnahme

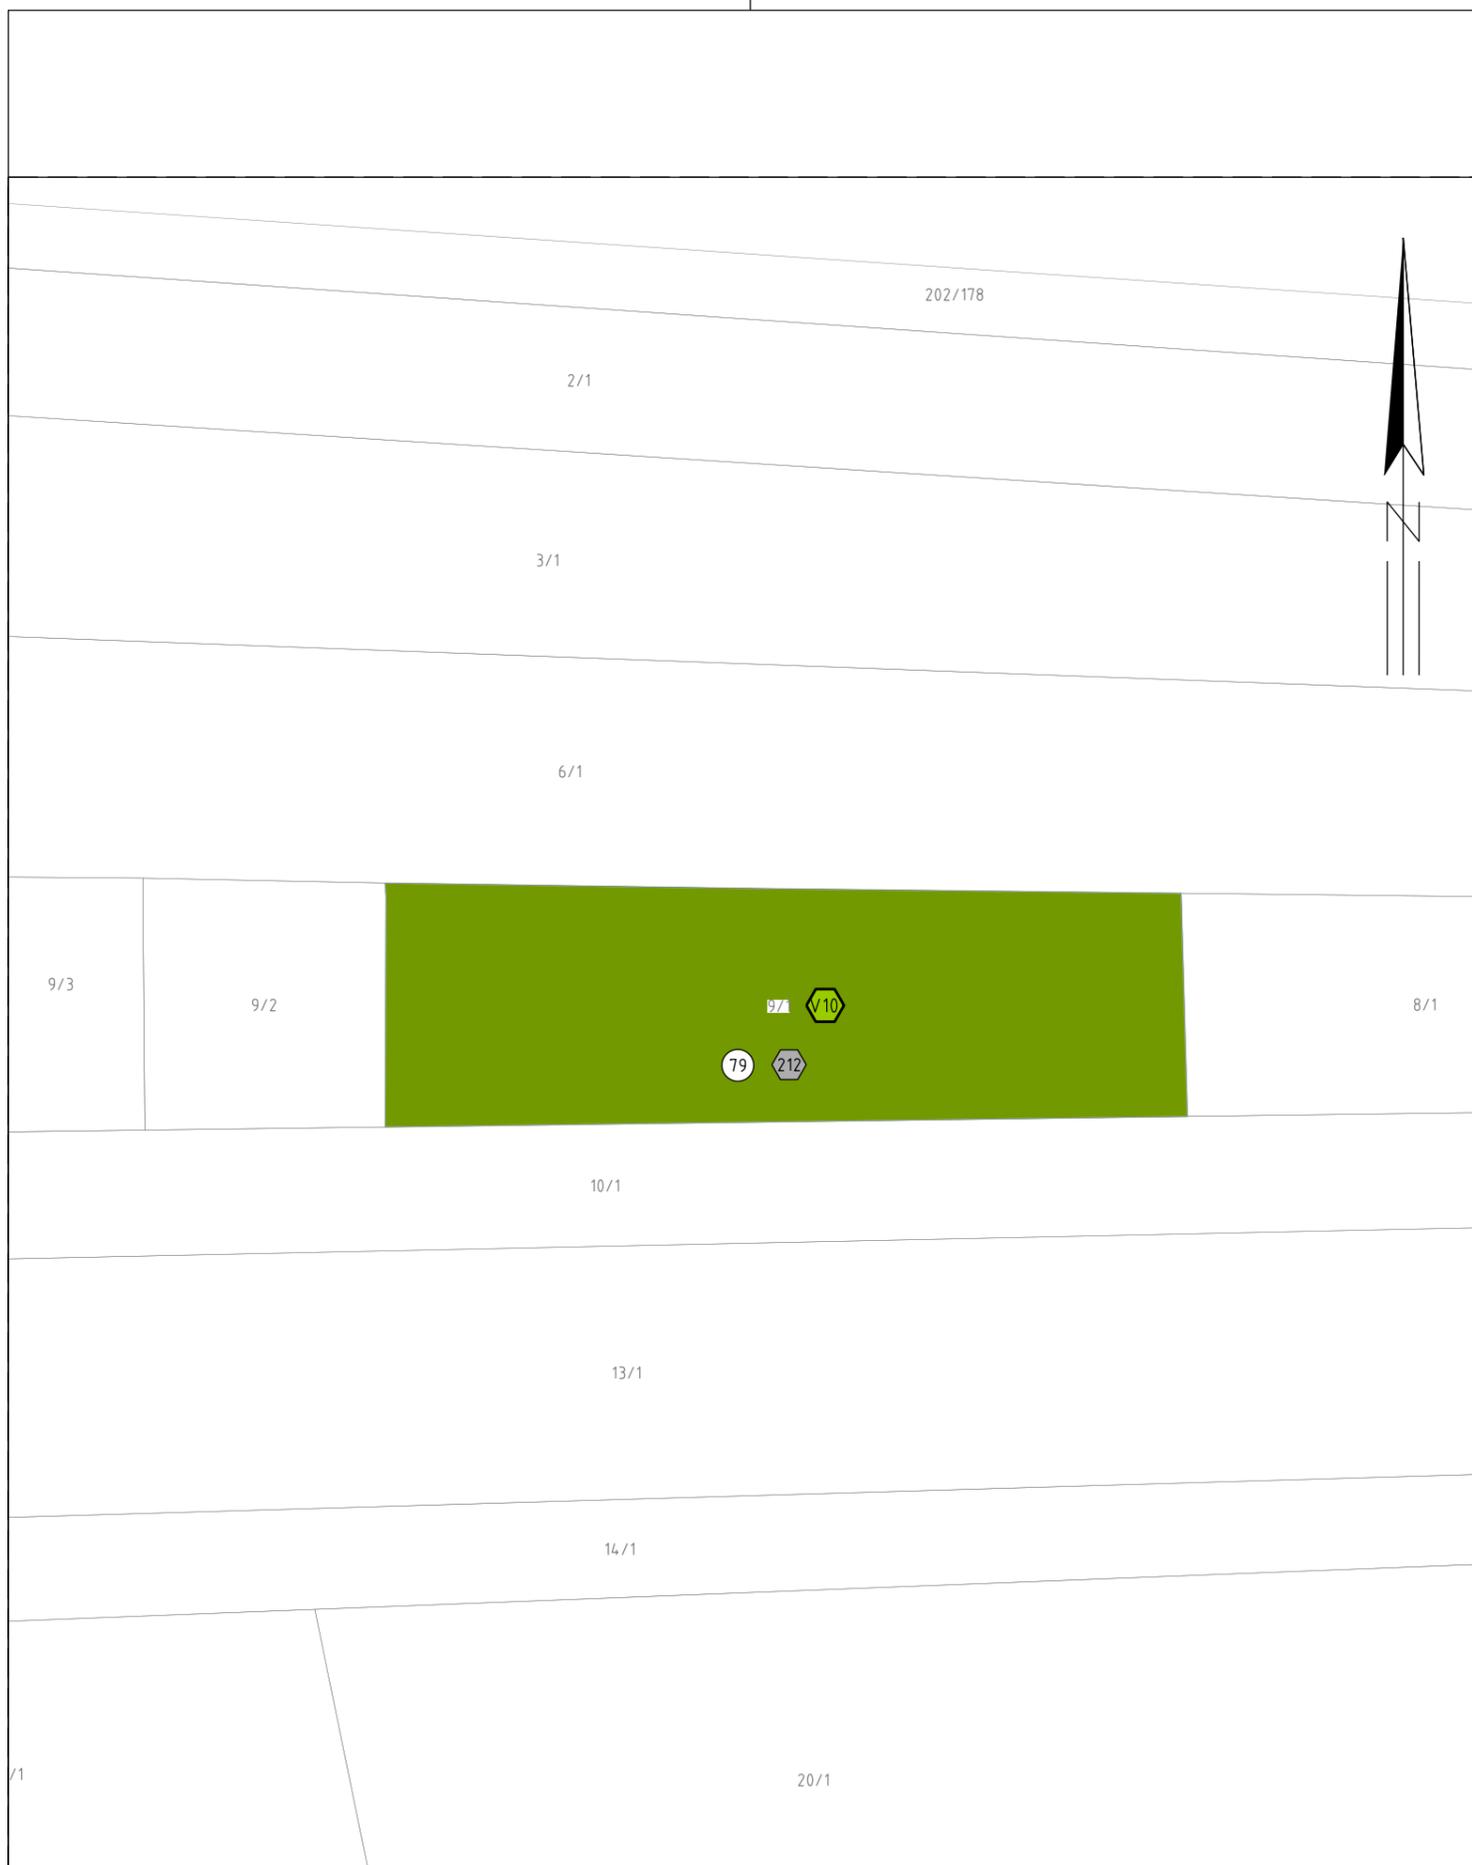

Legende:

- Maßnahme - Fläche
- A2 Naturschutzfachlich Maßnahmenummer
- 79 Eigentümerschlüsselnummer
- 212 Grundstücksordnungsnummer
- 14 Flurstücksnummer

Grenzen:

- Kreis
- Stadt/Gem.
- Gemarkung
- Flur
- Flurstück

Quelle: Auszug aus den Geobasisdaten des Landesamtes für Geoinformation und Landesvermessung Niedersachsen, © 2018 

Planfeststellungsunterlage

Aufgestellt 01.11.2019
Bayreuth,

i.V. *[Signature]* i.A. *[Signature]*

Firma  **imp GmbH**
Bünnerhelfstr. 10
44379 Dortmund

Maßstab Einheit
1 : 2000 **Meter**

	Datum	Name
Bearb.	23.10.2019	Schwabe
Gepr.	28.10.2019	Gisder
Norm	DIN EN 50341:2016-04	
Org.-Einheit	-	



Zust.	Änderung	Datum	Name	Urspr.:

Satzungsgemäß ausgelegen in der Zeit
vom
bis

Zeit und Ort der Auslegung sind vor Auslegung ortsüblich bekannt gemacht worden

Gemeinde:

Dienstsigel / Unterschrift

Planfeststellungsbehörde

Flecken Steyerberg
Gemarkung Düdinghausen
Flur 8

Kreis Nienburg (Weser)