


Neubau 380-kV-Leitung LH-10-3039 Abschnitt 7: Steyerberg - Landesbergen Stade - Landesbergen Lage-/Grunderwerbsplan Kompensationsmaßnahme

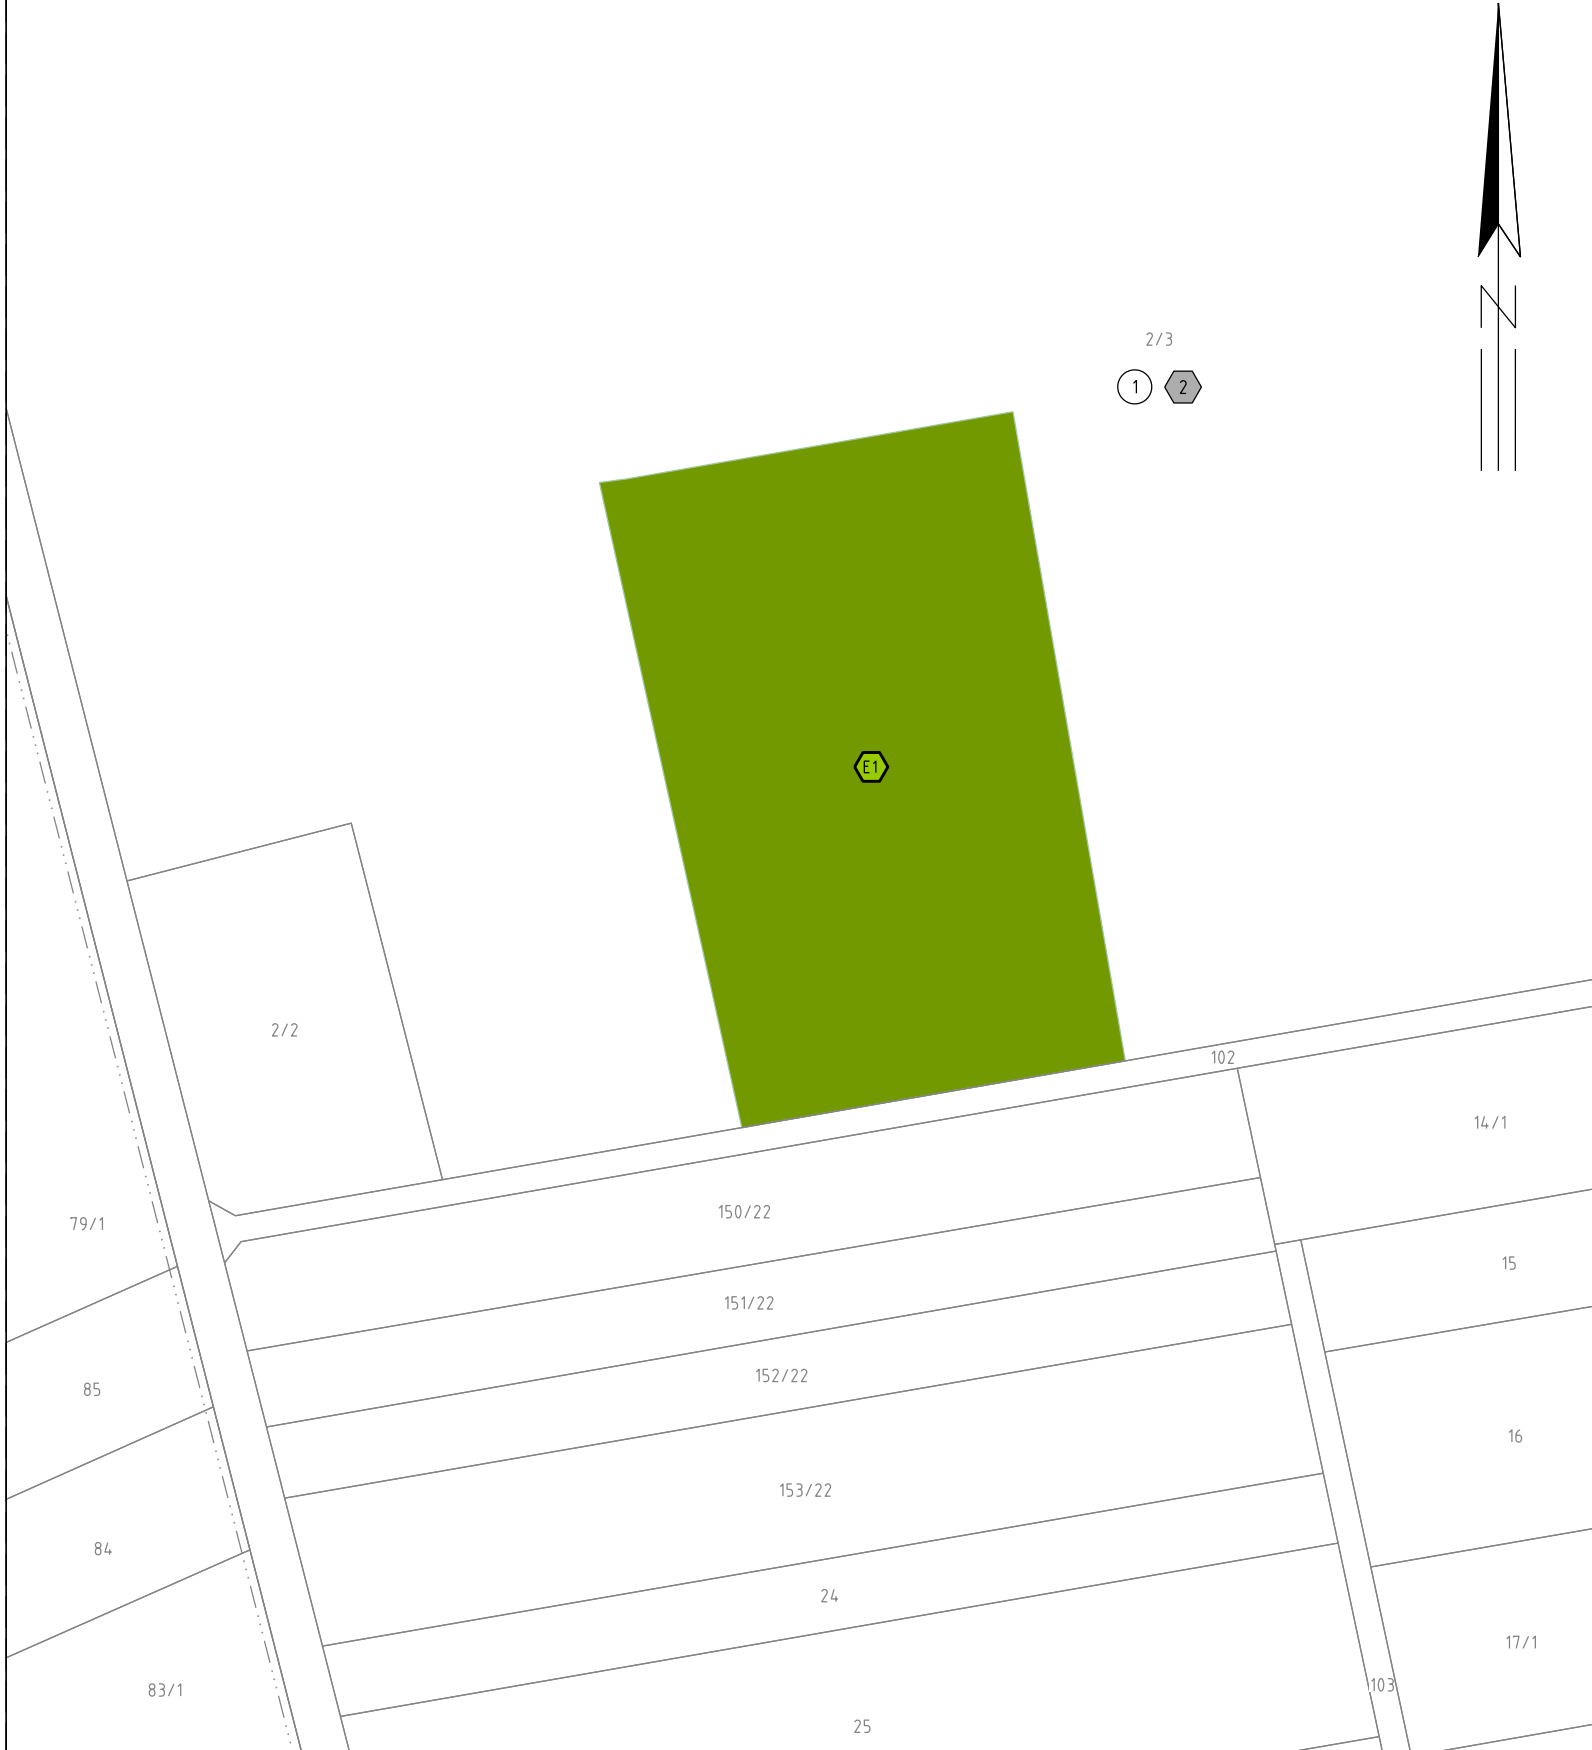

Kreis Nienburg (Weser) Gemeinde Liebenau
Gemarkung Liebenau Flur 6

Legende:

- Maßnahme - Fläche
- Naturschutzfachlich Maßnahmenummer
- Eigentümerschlüsselnummer
- Grundstücksordnungsnummer
- Flurstücksnummer

Grenzen:

- Kreis
- Stadt/Gem.
- Gemarkung
- Flur
- Flurstück

Quelle: Auszug aus den Geobasisdaten des Landesamtes für Geoinformation und Landesvermessung Niedersachsen, © 2018 LGLN

Planfeststellungsunterlage				Satzungsgemäß ausgelegen in der Zeit vom bis Zeit und Ort der Auslegung sind vor Auslegung ortsüblich bekannt gemacht worden Gemeinde:			
Aufgestellt Bayreuth, 01.11.2019 i.V. <i>[Signature]</i> i.A. <i>[Signature]</i>				Dienstseigel / Unterschrift			
Firma  imp GmbH Bünnerrhelfstr. 10 44379 Dortmund		Maßstab 1 : 2000		Einheit Meter		Planfeststellungsbehörde	
				Datum	Name		
				Bearb.	23.10.2019	Schwabe	
				Gepr.	28.10.2019	Gisder	
				Norm	DIN EN 50341:2016-04		
				Org.-Einheit	-		
							
Zust.	Änderung	Datum	Name	Urspr.:			