

DA

Lastfall	Durchhang [m]	
	links	rechts
-5°C fuz	10.93	11.77
40°C	10.67	11.42
80°C	11.86x	12.63x

x dargestellte Seilcurve

- 334.43 -






VQ

Lastfall	Durchhang [m]	
	links	rechts
-5°C fuz	11.95	12.85
40°C	11.90	12.71
80°C	13.22x	14.05x

x dargestellte Seilkurve

- 353.16 -

DA

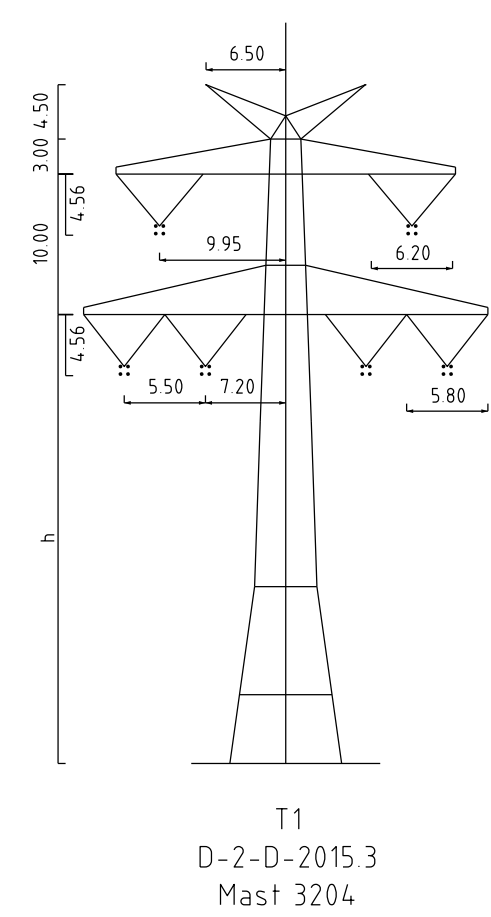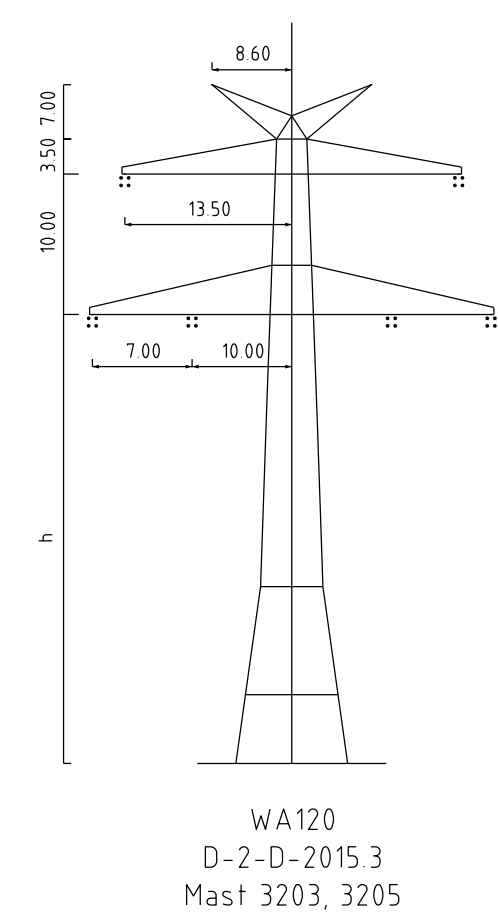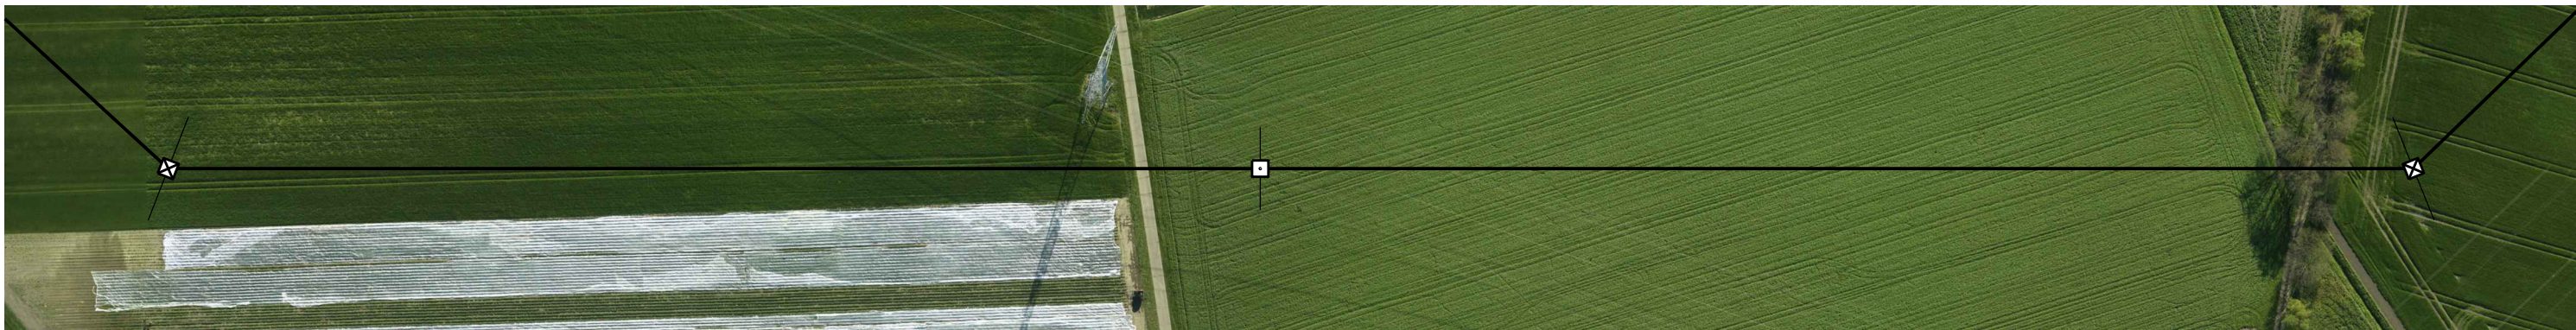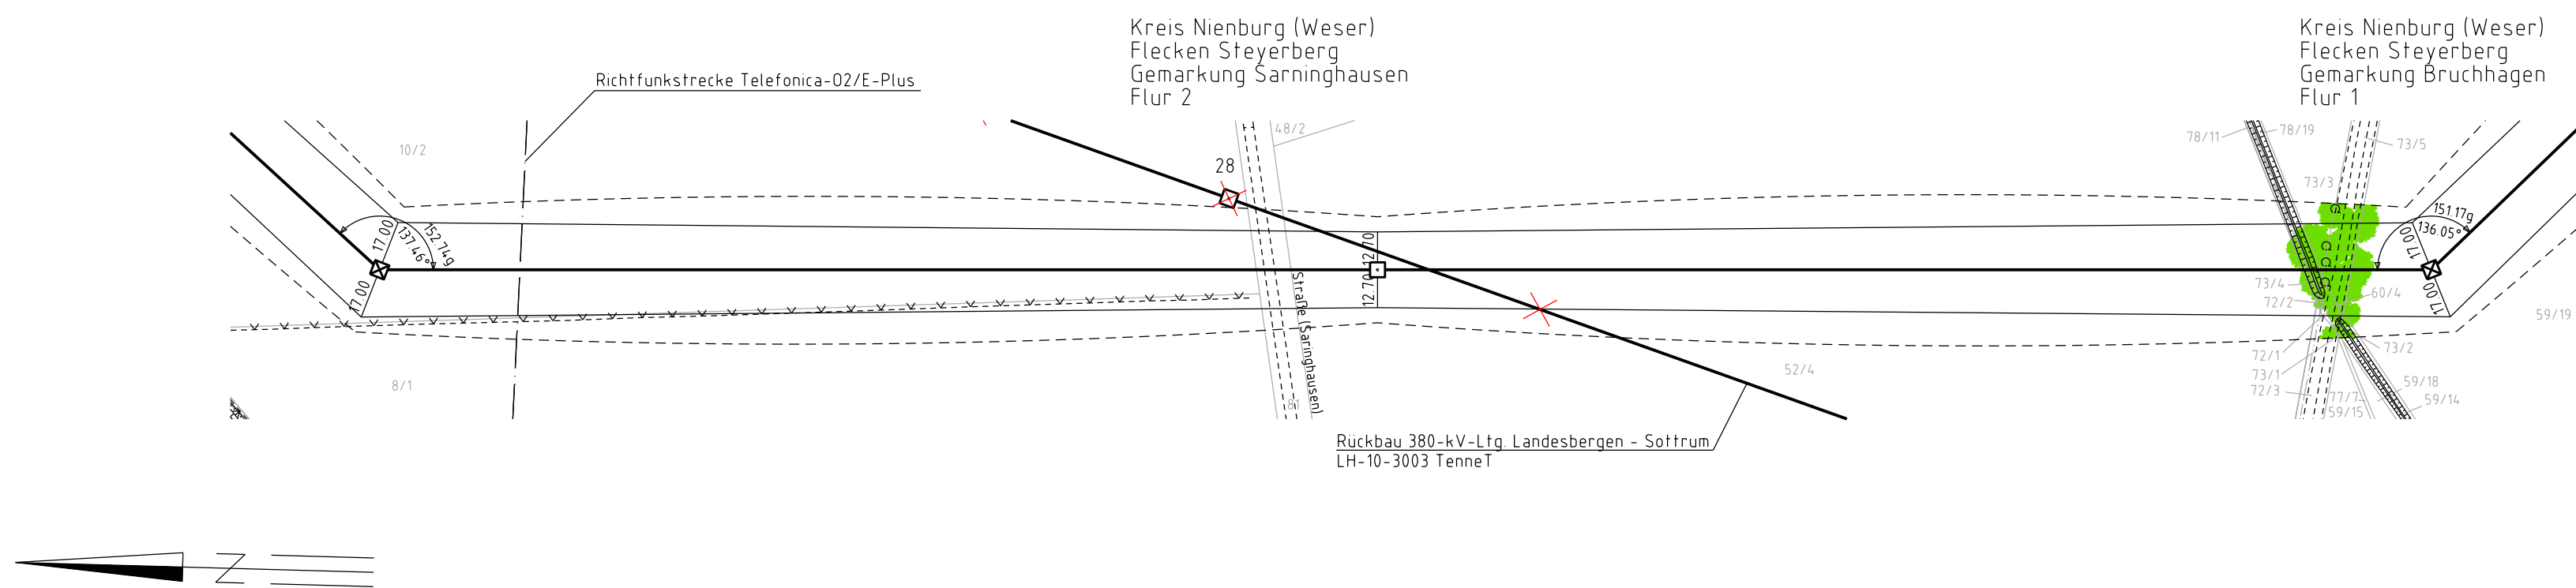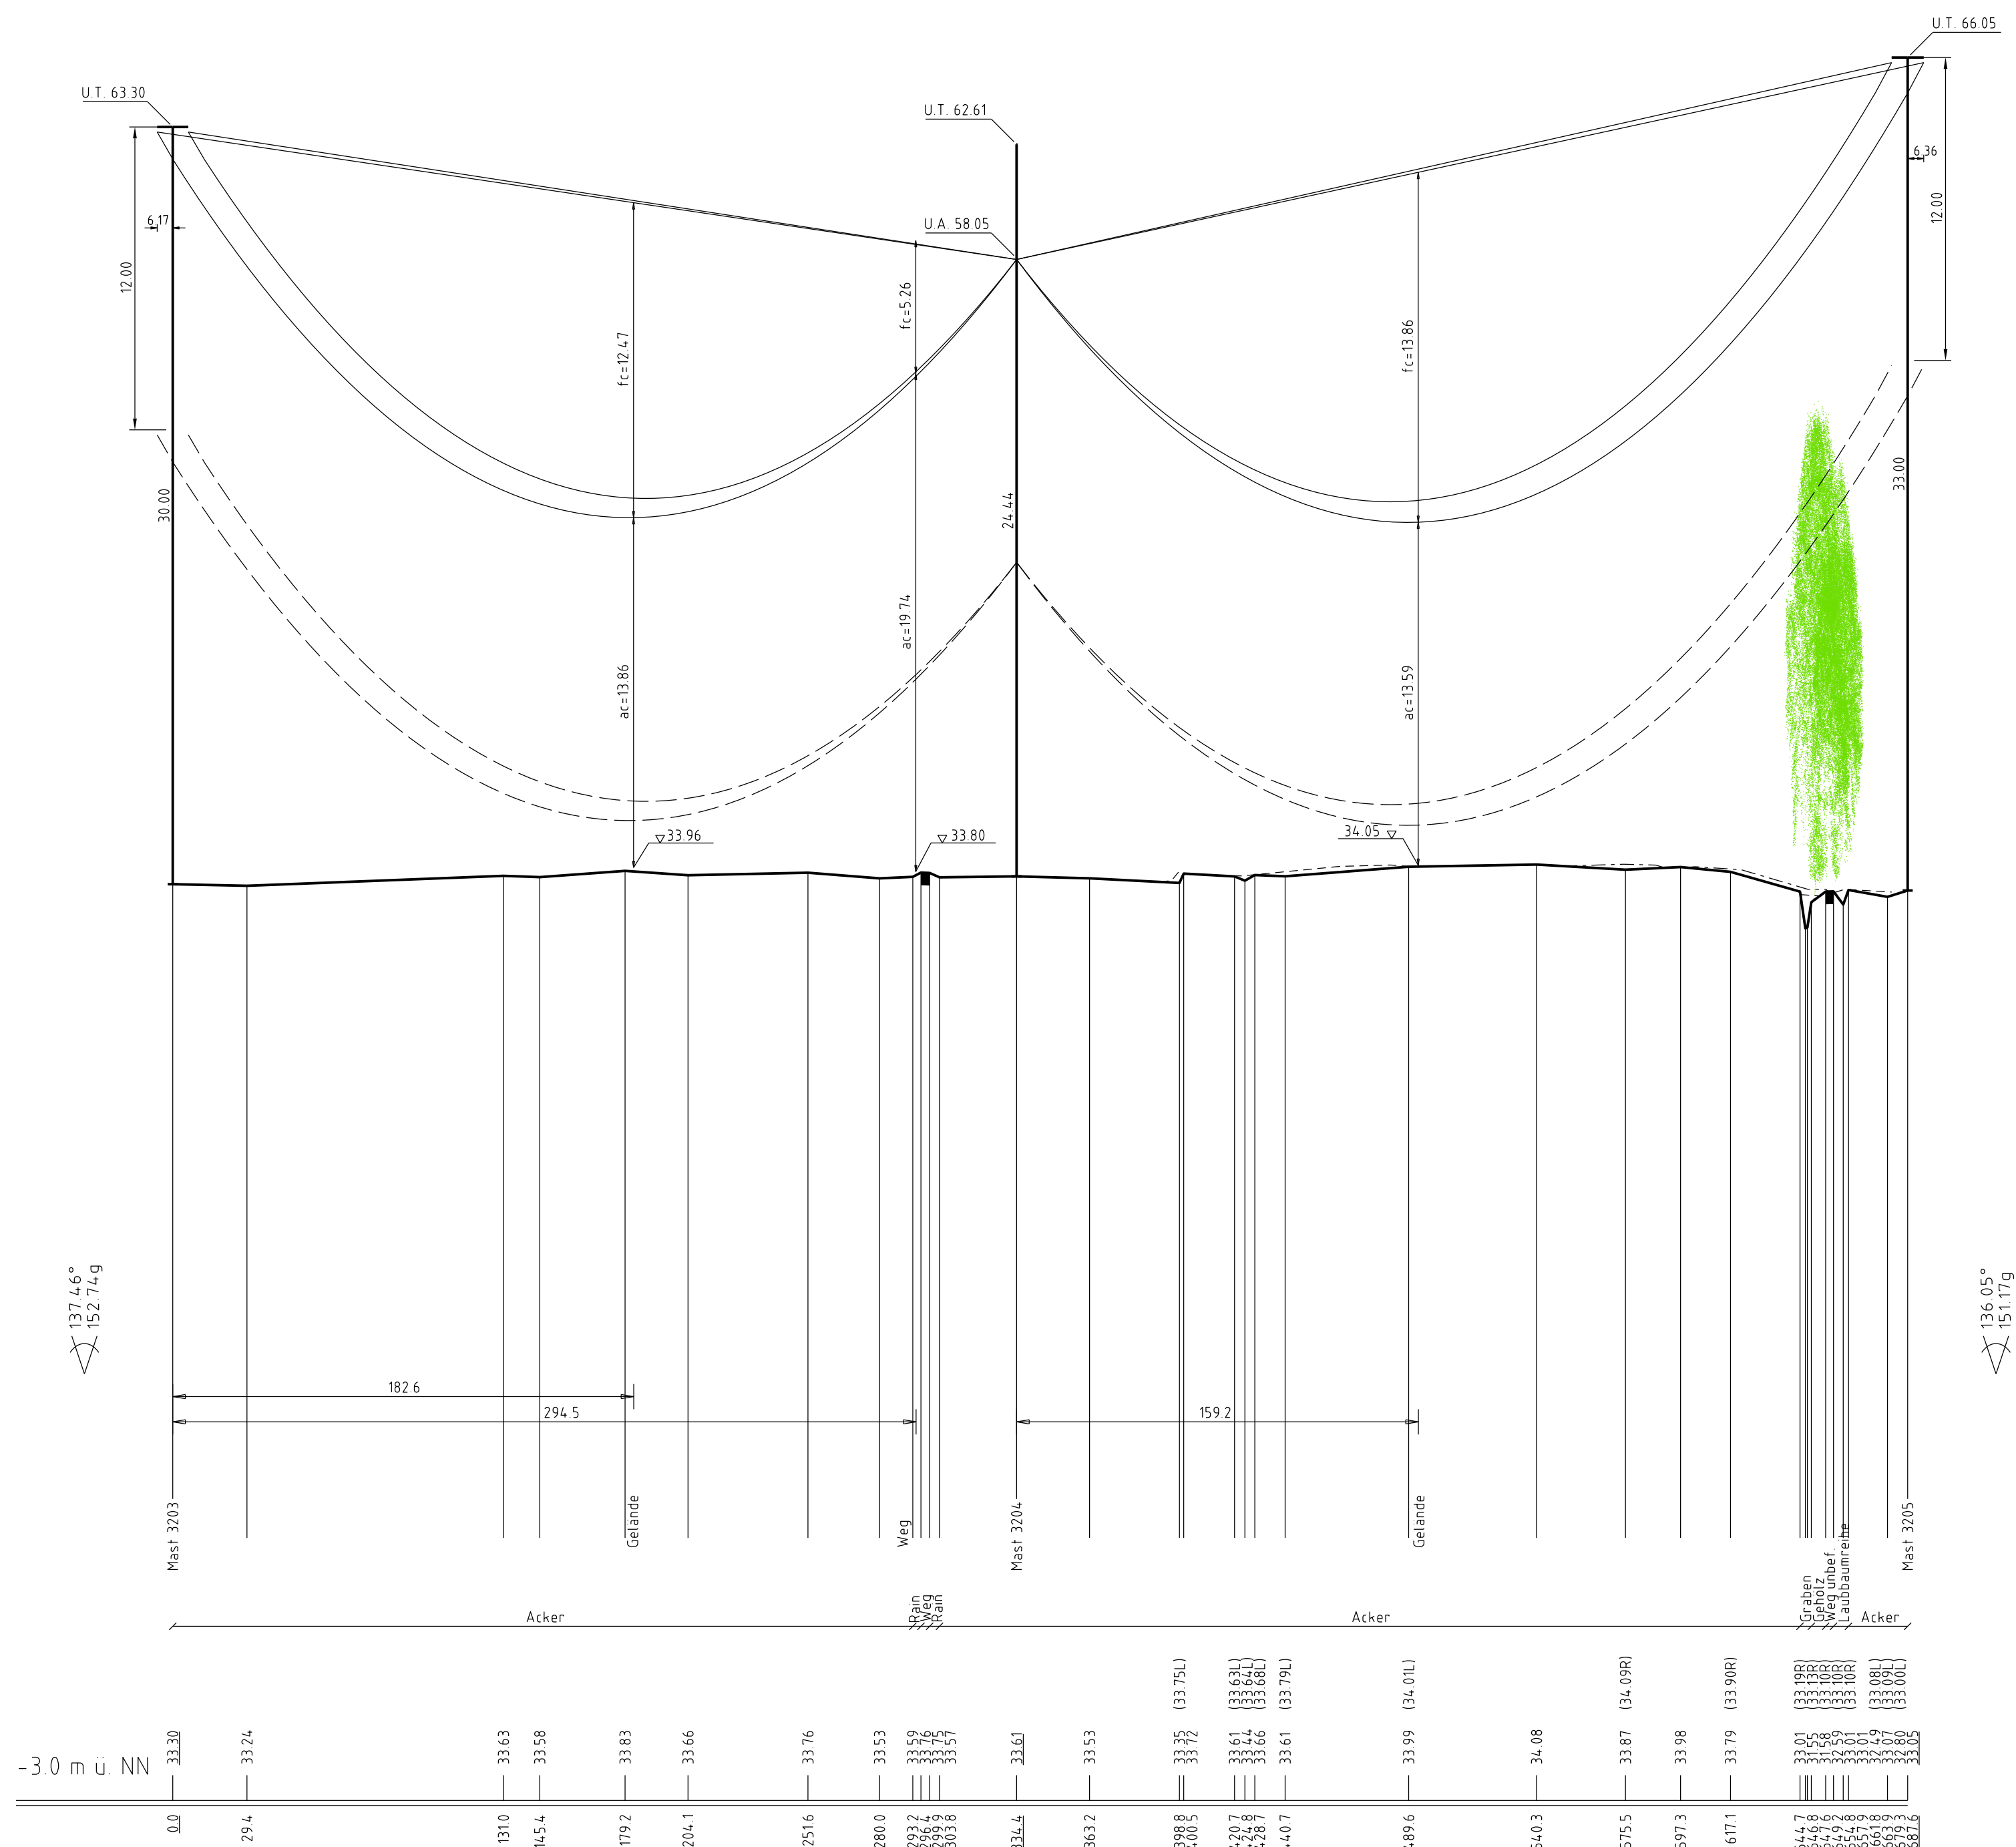

Legende:

	Seilkurve bei 80°C		Vegetationspunkte mit Seilabstand < 5,00m
	Seilkurve bei -5°C fuz		Vegetationspunkte mit Seilabstand >= 5,00m
	Bodenabstandskurve		

Neubau
380-kV-Leitung
Stade - Landesbergen

Abschnitt 7: Steyerberg - Landesbergen

LH-10-3039

Längenprofil

Mast Nr. 3203 - Mast Nr. 3205

Errichtvorschrift	:	DN VDE 0210/ DIN EN 50341 -2-4; 04/2016 (Elkzone 2, Windzone 2)
Gestänge	:	D-2 D 2015,3
BESEILUNG	:	
Leiteseil	:	2x3x4 565-AL 1/72-ST1A; MZS=46,0N/mm ²
Erdsseil	:	2x1 OPGW-DS(G)BBB 2x24 SMF (181-AL3/25-A20SA-16,2); MZS=60,0N/mm ²
Luftkabel/ sonstige Belegung	:	
Ketten	:	DA=6,50m, VQ=4,56m
Seitliche Überhöhung	:	15,80 m rechts ----- oder links ----- aufgenommen

Fremdleitungen sind nachrichtlich geführt. Es besteht keine Gewähr auf Lage und Vollständigkeit.
Quelle: Auszug aus den Geobasisdaten des Landesamtes für Geoinformation und Landesvermessung Niedersachsen
© 2018  LGLN

Planfeststellungsunterlage

Aufgestellt Bayreuth,	01.11.2019	Von
i.V.	i.A.	bis
		Zeit und Ort der Auslegung sind vor Auslegung ortsüblich bekannt gemacht worden
		Gemeinde:

 imp GmbH Bünnershestr. 10 44379 Dortmund		Maßstab Länge 1:2000 Höhe 1:200		Einheit Meter	
			Datum	Name	
			Bearb. 28.10.2019	Müller	
			Gepr. 30.10.2019	Pfeiffer	
			Zustand	Gültig	
			Org. Einheit LPG-NH	-	
		 Tennet Taking power further			
Zust.	Änderung	Datum	Name	Urspr.:	

Satzungsgemäß ausgelegen in der Zeit
vom
bis
Zeit und Ort der Auslegung sind vor Auslegung ortsüblich bekannt
gemacht worden
Gemeinde:
Dienstsiegel / Unterschrift
Planfeststellungsbehörde