

3209
WA140-24,00

DA



Lastfall	Durchhang (m)	
	links	rechts
-5°C+E	12,00	12,02
+40°C	12,60	12,62
80°C	13,86x	13,89x
x dargestellte Seilkurve		

3210
WA140-30,00

DA

- 358.45 -

2.4

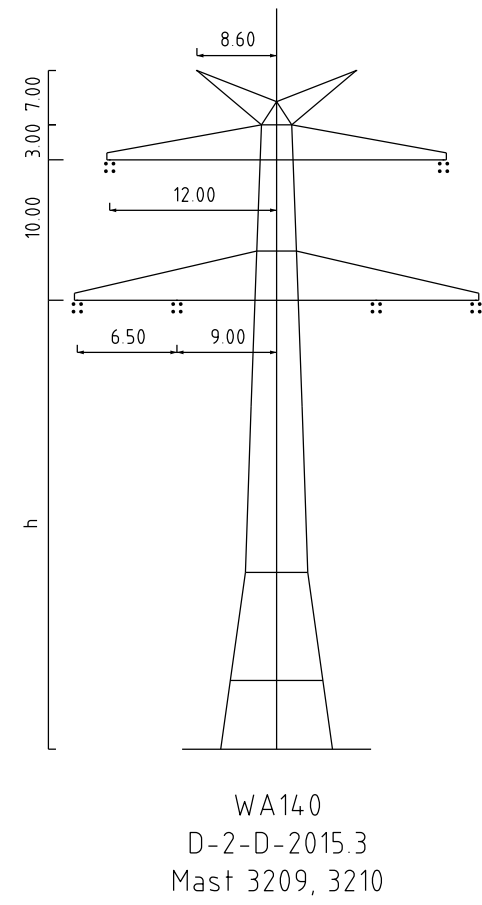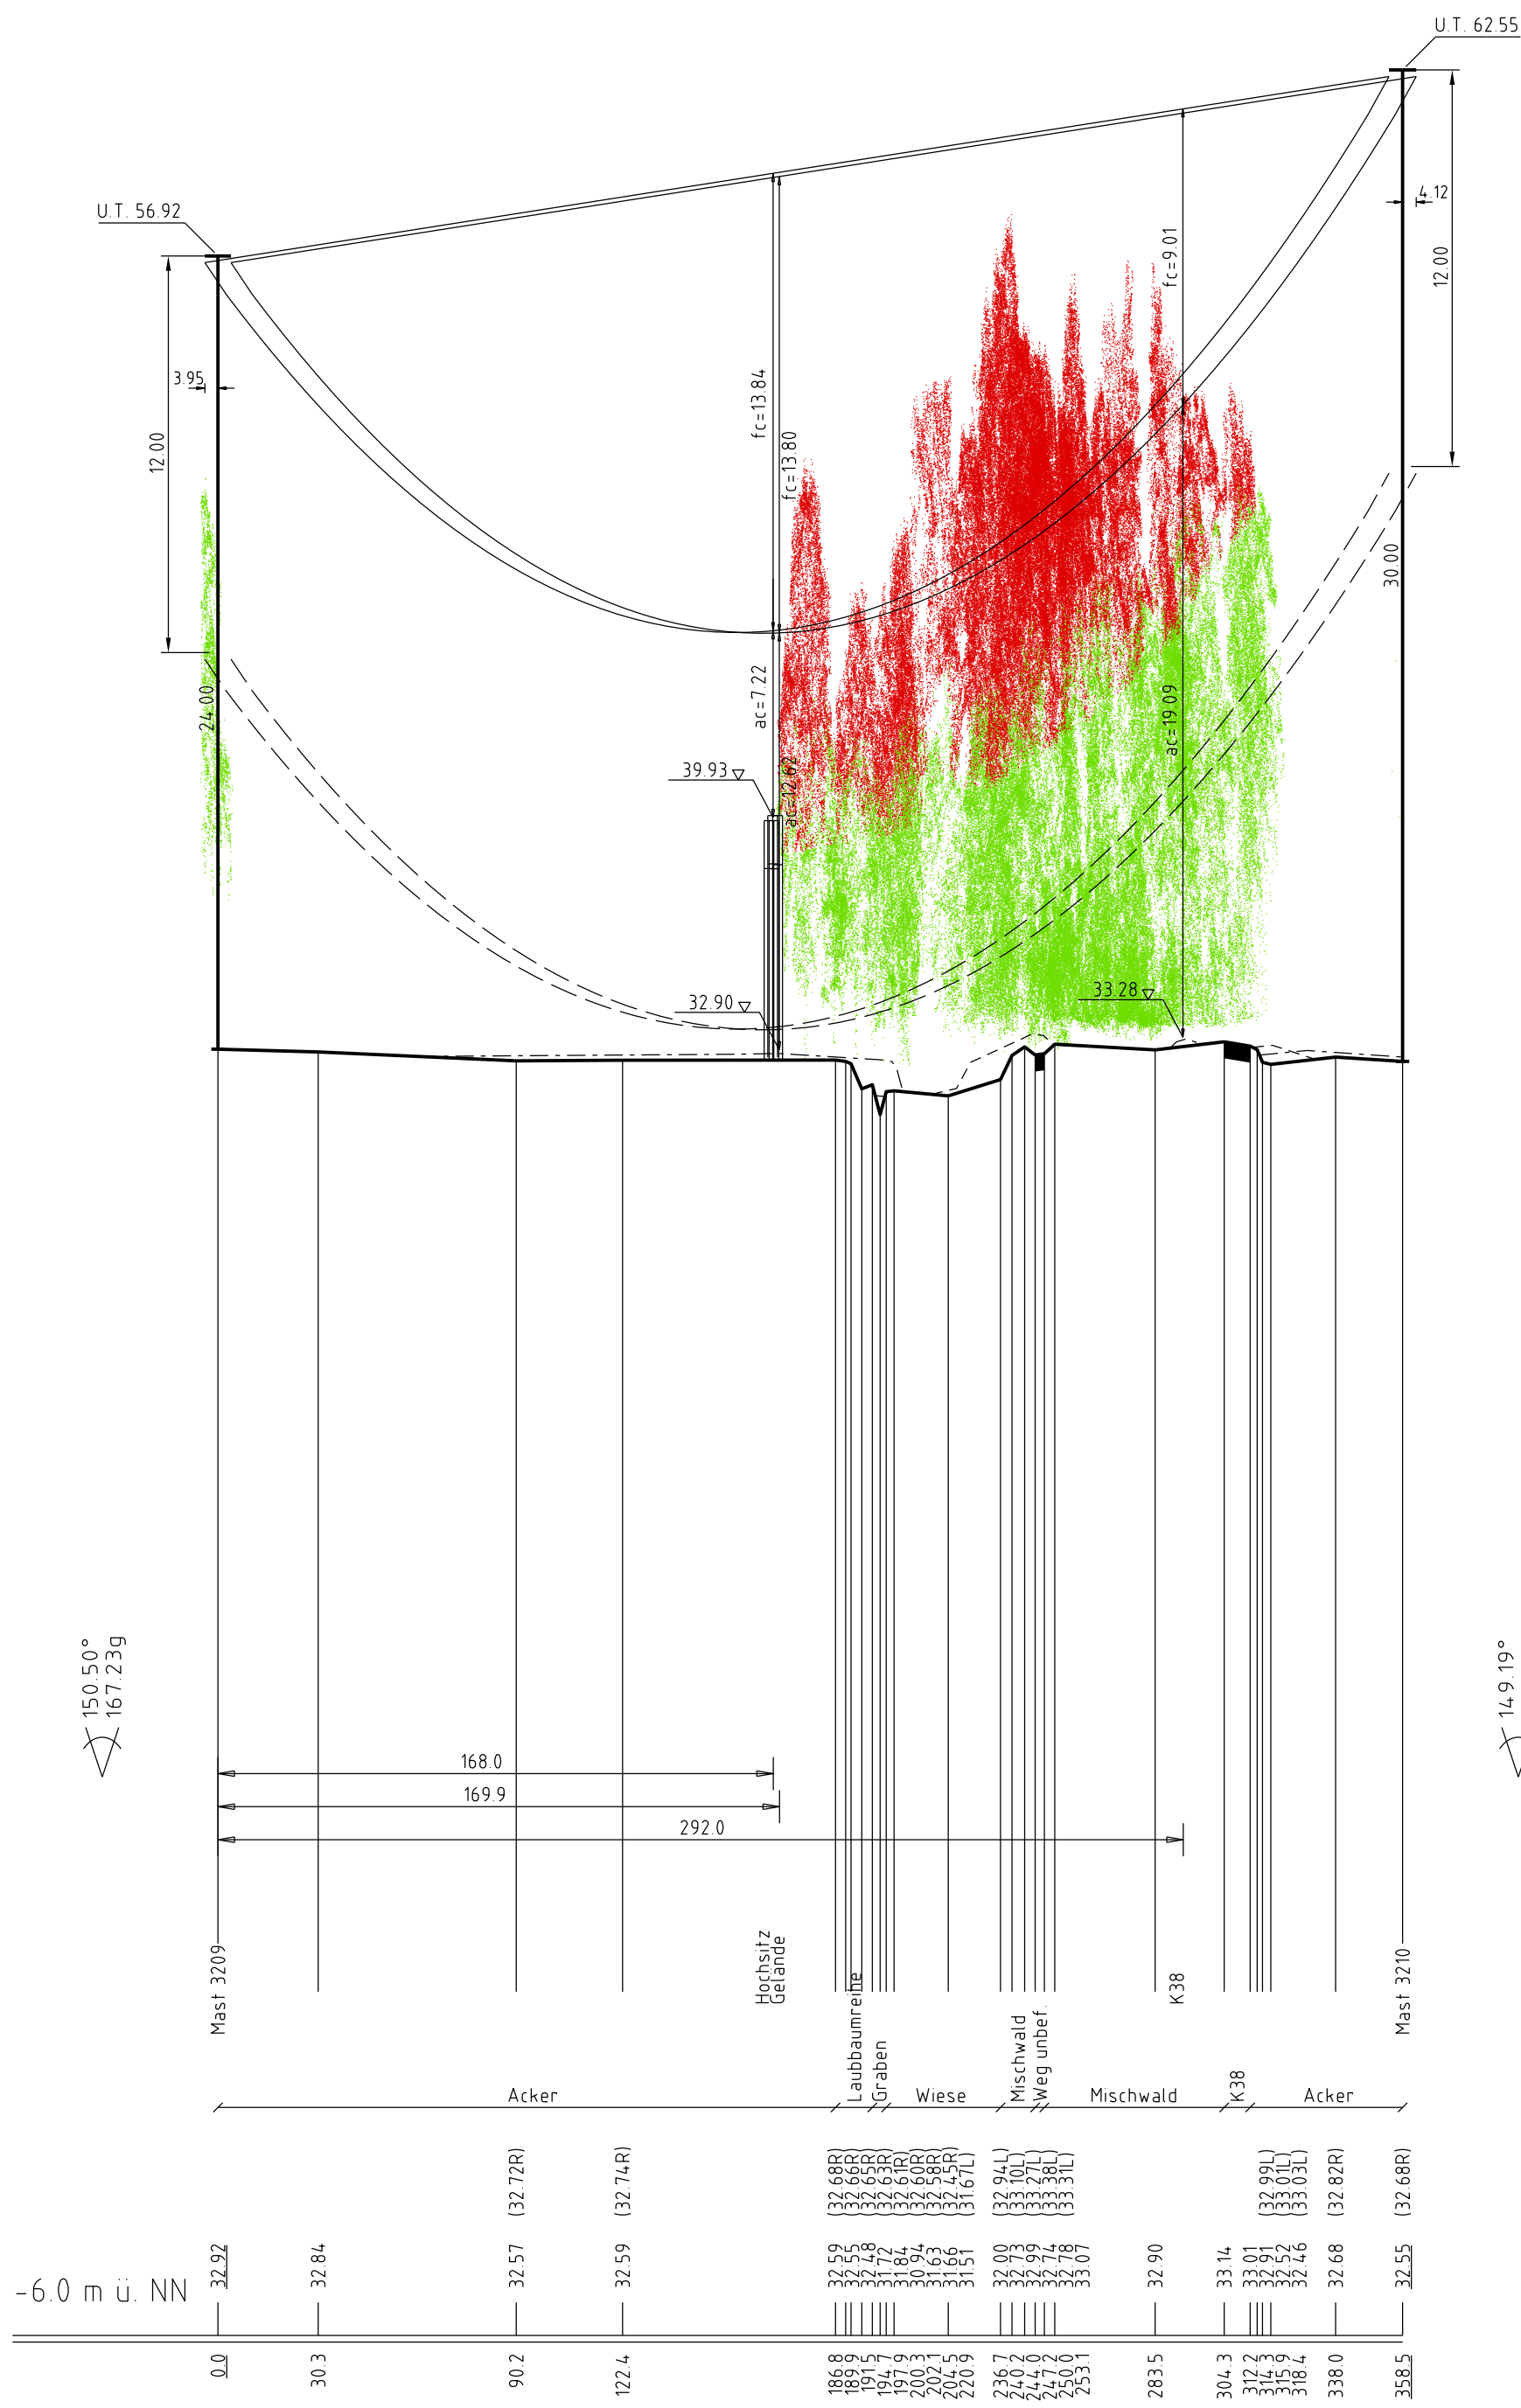

- Legende:
- Seilkurve bei 80°C
 - Seilkurve bei -5°C fuz
 - Bodenabstandskurve
 - Vegetationspunkte mit Seilabstand < 5,00m
 - Vegetationspunkte mit Seilabstand >= 5,00m

Neubau
380-kV-Leitung
Stade - Landesbergen
Abschnitt 7: Steyerberg - Landesbergen
LH-10-3039
Längenprofil
Mast Nr. 3209 - Mast Nr. 3210

Errichtervorschrift	: DIN VDE 0210/ DIN EN 50341 -2-4; 04/2016 (Eiszone 2, Windzone 2)
Gestänge	: D-2-D 2015.3
BESEILUNG	
Leitersseil	: 2x3x4 565-AL1/72-ST1A; MZS=46,0N/mm²
Erdseil	: 2x1 OPGW-DS(S)BBB 2x24 SMF (181-AL3/25-A20SA-18,2); MZS=60,0N/mm²
Luftkabel/ sonstige Belegung	:
Ketten	: DA=6,50m
Seitliche Überhöhung	: 15,00 m rechts - - - - - oder links - - - - - aufgenommen

Fremdleitungen sind nachrichtlich geführt. Es besteht keine Gewähr auf Lage und Vollständigkeit.
Quelle: Auszug aus den Geobasisdaten des Landesamtes für Geoinformation und Landesvermessung Niedersachsen
© 2018 LGLN

Planfeststellungsunterlage				Satzungsgemäß ausgelegen in der Zeit vom bis	
Aufgestellt Bayreuth, 01.11.2019				Zeit und Ort der Auslegung sind vor Auslegung ortsüblich bekannt gemacht worden	
i.V. <i>G. G. G.</i>				Gemeinde:	
i.A. <i>M. H.</i>				Dienstesiegel / Unterschrift	
Planfeststellungsbehörde					
 imp GmbH Büroheide 10 44379 Dortmund		Maßstab Länge 1:2000 Höhe 1:200		Einheit Meter	
		Datum		Name	
		Bearb. 28.10.2019		Müller	
		Gepr. 30.10.2019		Pfeiffer	
		Zustand		Gültig	
		Org. Einheit LPG-NH		-	
					
Zust.		Änderung		Datum	
		Urspr.:			

