

3222
WA120-27,00



DA

3223
WA120-36,00

DA

Lastfall	Durchhang [m]	
	links	rechts
-5°C+E	15,21	15,23
40°C	15,83	15,85
80°C	17,15x	17,17x
x dargestellte Seilkurve		

- 405.00 -

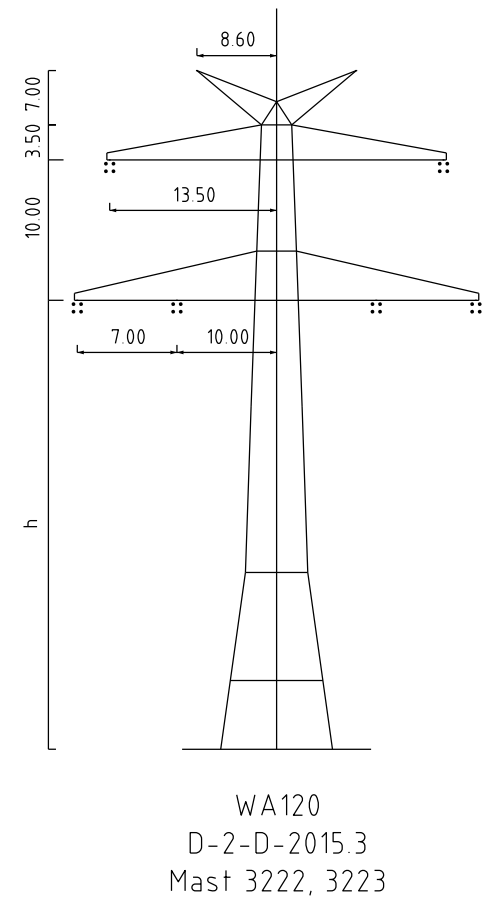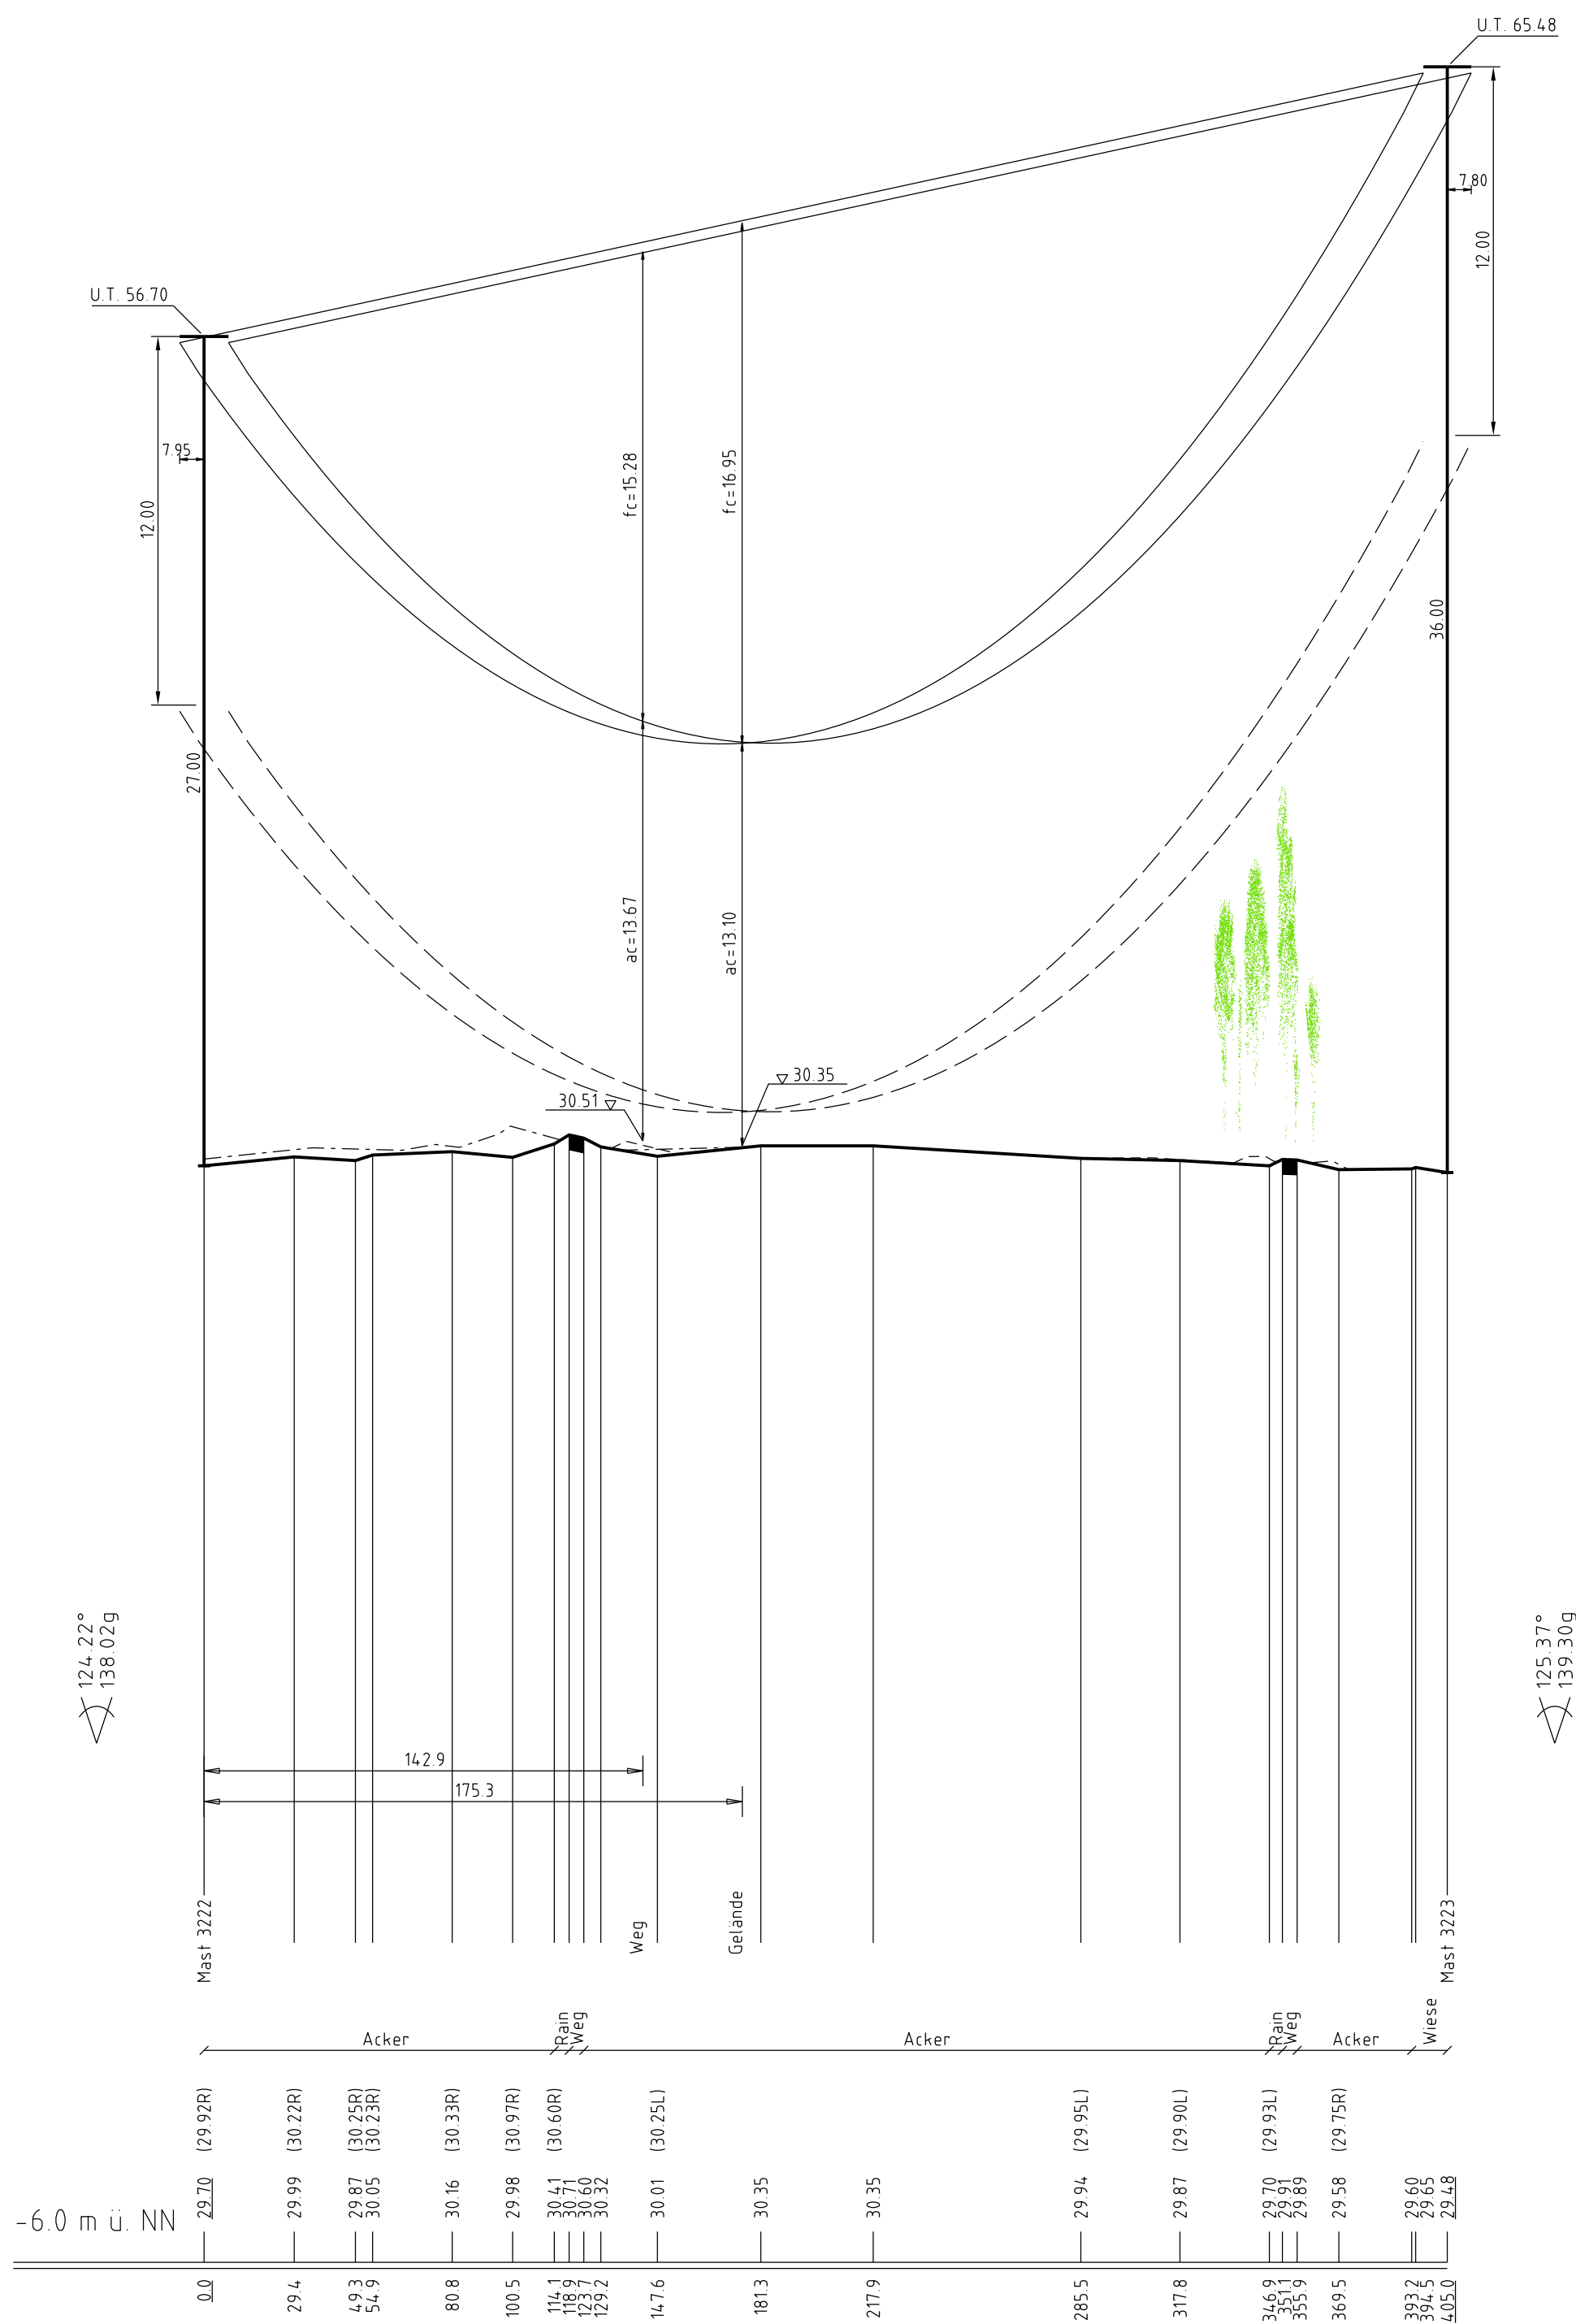

- Legende:
- Seilkurve bei 80°C
 - Seilkurve bei -5°C fuz
 - Bodenabstandskurve
 - Vegetationspunkte mit Seilabstand < 5,00m
 - Vegetationspunkte mit Seilabstand >= 5,00m

Neubau
380-kV-Leitung
Stade - Landesbergen
Abschnitt 7: Steyerberg - Landesbergen

LH-10-3039
Längenprofil
Mast Nr. 3222 - Mast Nr. 3223

Errichtervorschrift	: DIN VDE 0210/ DIN EN 50341 -2-4; 04/2016 (Eiszone 2, Windzone 2)
Gestänge	: D-2-D 2015.3
BESEILUNG	
Leitersseil	: 2x3x4 565-AL1/72-ST1A; MZS=46,0N/mm²
Erdseil	: 2x1 OPGW-DS(S)BBB 2x24 SMF (181-AL3/25-A20SA-18,2); MZS=60,0N/mm²
Luftkabel/ sonstige Belegung	:
Ketten	: DA=6,50m
Seitliche Überhöhung	: 15,10 m rechts oder links aufgenommen

Fremdleitungen sind nachrichtlich geführt. Es besteht keine Gewähr auf Lage und Vollständigkeit.
Quelle: Auszug aus den Geobasisdaten des Landesamtes für Geoinformation und Landesvermessung Niedersachsen
© 2018 LGLN

Planfeststellungsunterlage		Satzungsgemäß ausgelegen in der Zeit vom ... bis ...	
Aufgestellt Bayreuth, 01.11.2019		Zeit und Ort der Auslegung sind vor Auslegung ortsüblich bekannt gemacht worden	
I.V. ... I.A. ...		Gemeinde: ...	
imp GmbH Bürohilfsstr. 10 44379 Dortmund		Maßstab Länge 1:2000 Höhe 1:200	Einheit Meter
		Datum	Name
		Bearb. 28.10.2019	Möller
		Gepr. 30.10.2019	Pfeiffer
		Zustand	Gültig
		Org. Einheit LPG-NH	-
		Tennet Taking power further	
Zust.	Änderung	Datum	Name Urspr.

