3223
WA120-36,00

DA

| Lastfall | Durchhang [m] | |
|---|---|---|
| | links | rechts |
| -5°C+E | 19.17 | 16.65 |
| 40°C | 19.80 | 17.27 |
| 80°C | 21.17x | 18.61x |
| x dargestellte Seilkurve | | |

3224
WA120-39,00

DA



2.3







WA120
D-2-D-2015.3
Mast 3223, 3224

Legende:

- Seilkurve bei 80°C
- Seilkurve bei -5°C fuz
- Bodenabstandskurve
- Vegetationspunkte mit Seilabstand < 5.00m
- Vegetationspunkte mit Seilabstand >= 5.00m

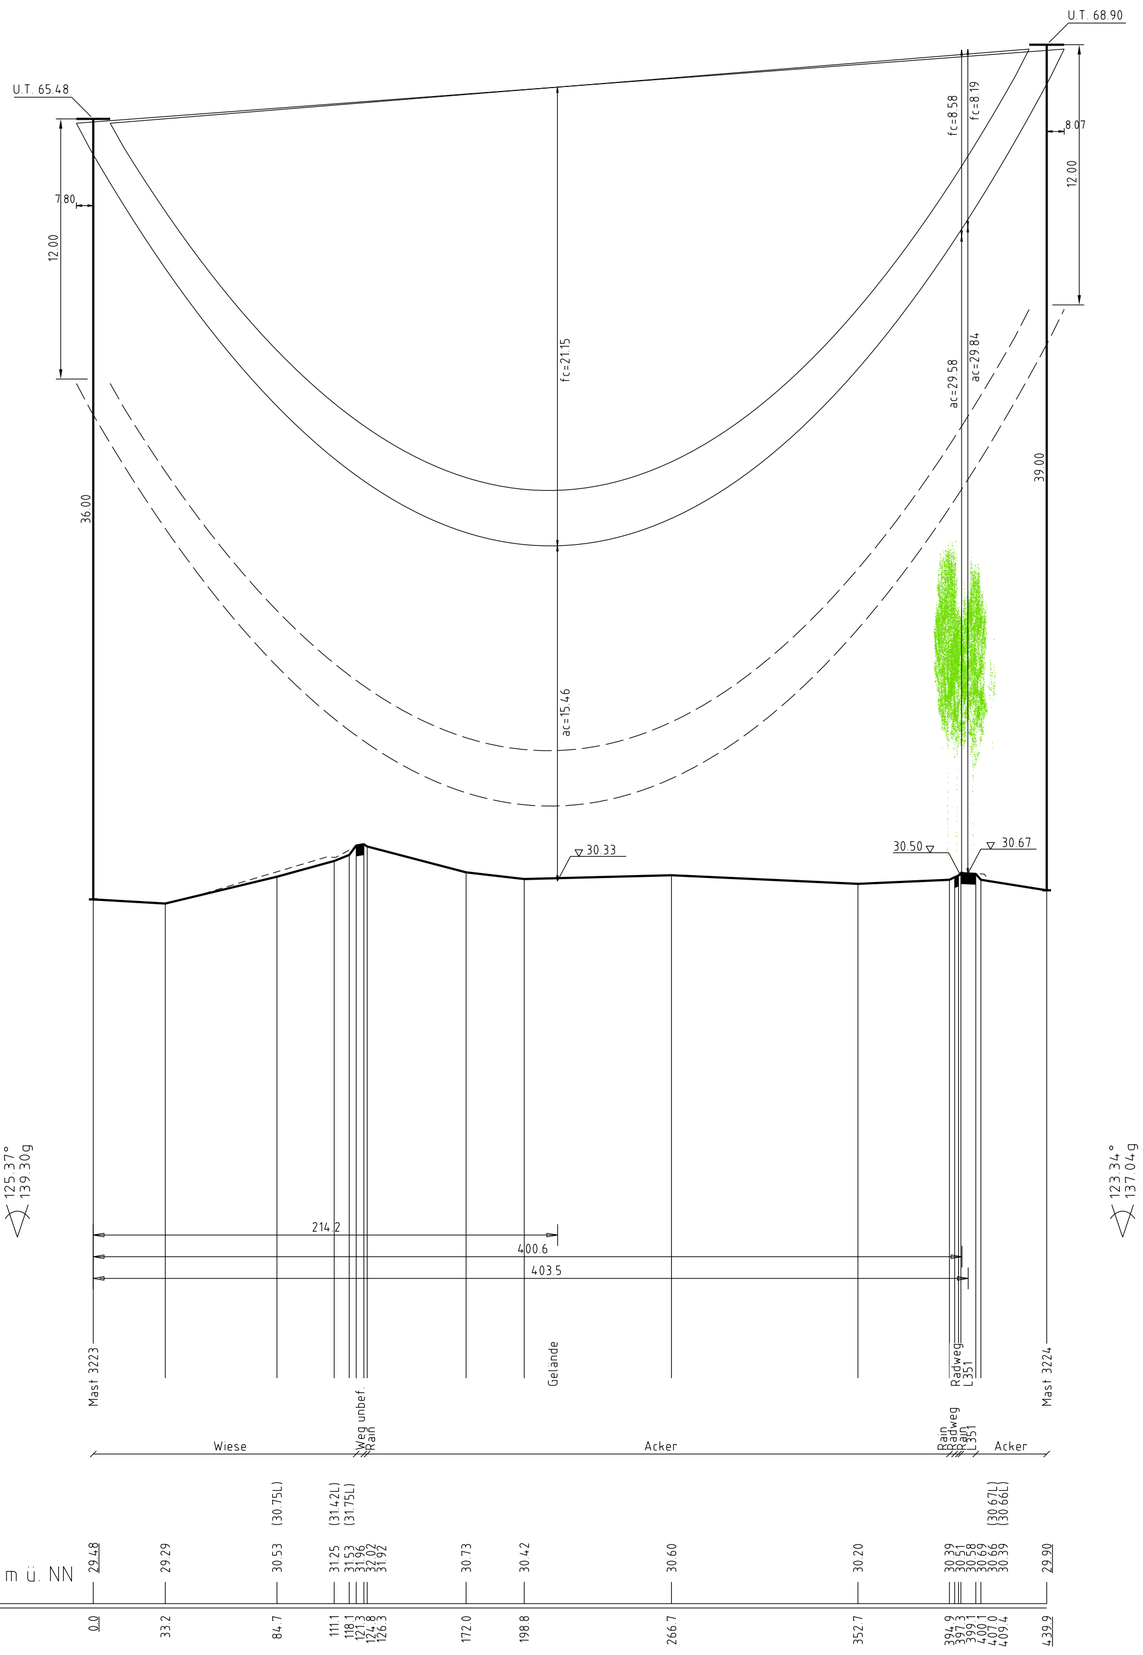


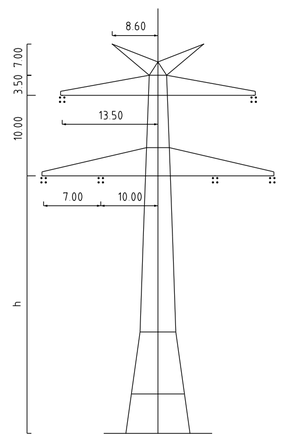

Neubau
# 380-kV-Leitung Stade - Landesbergen

Anlage 8.1
Blatt 12/19

Abschnitt 7: Steyerberg - Landesbergen

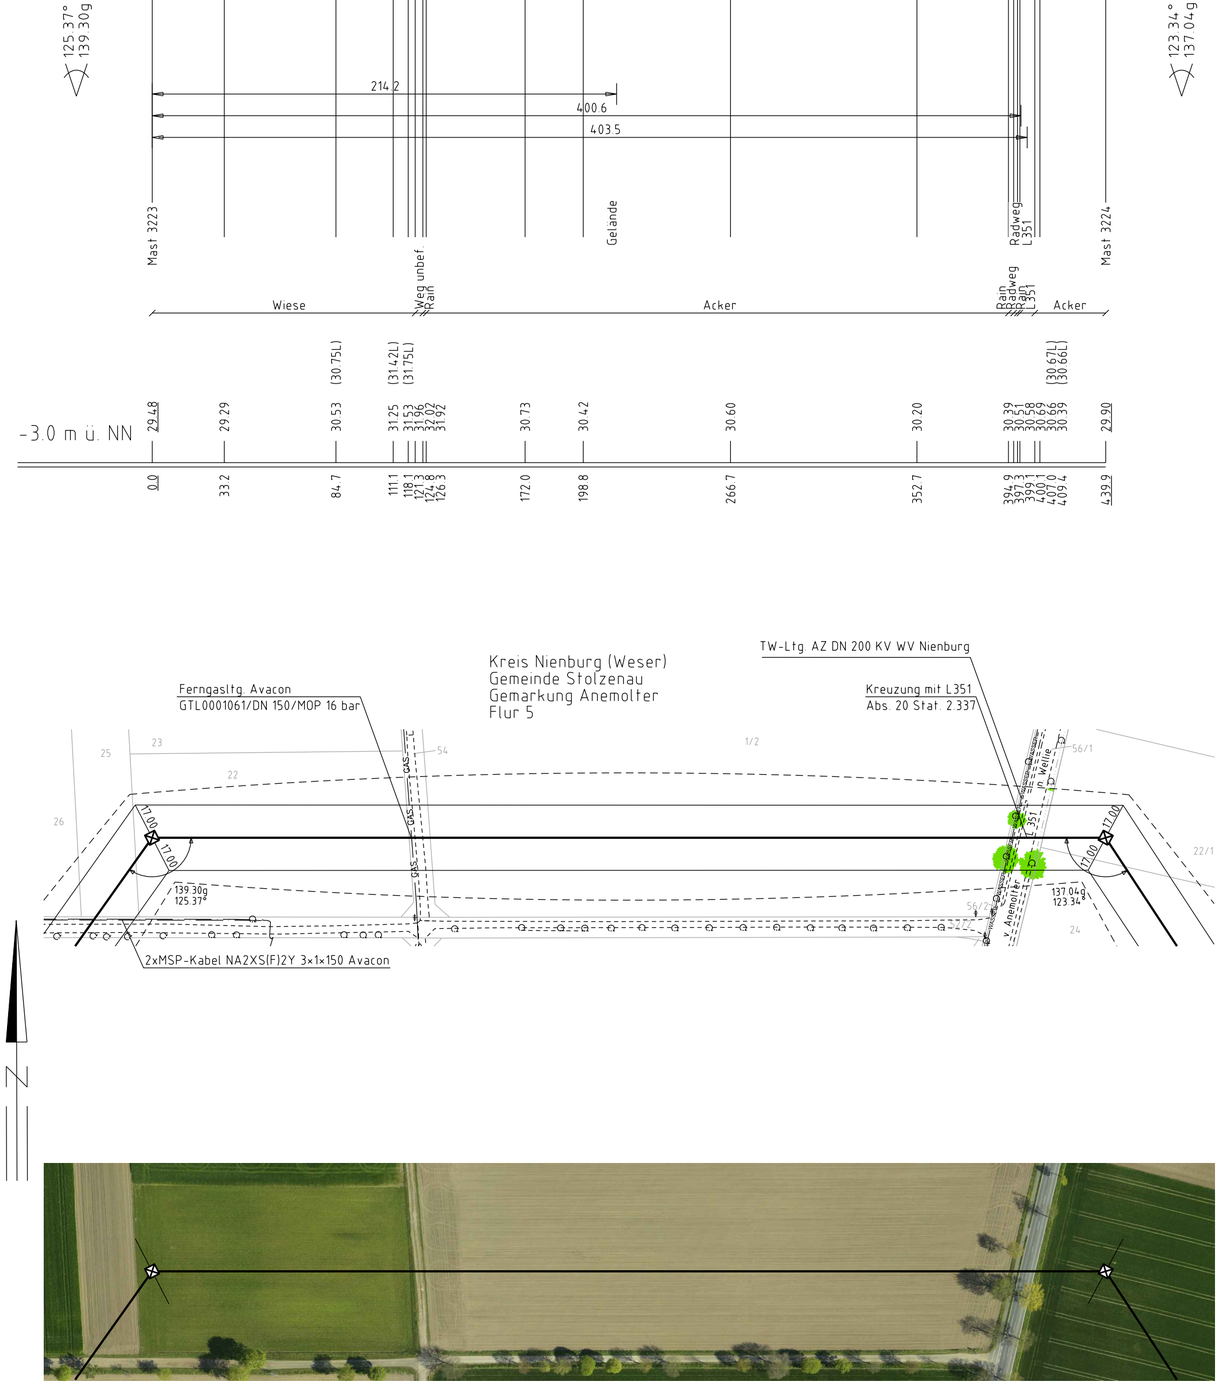LH-10-3039

# Längenprofil

## Mast Nr. 3223 - Mast Nr. 3224

| | | |
|---|---|---|
| Errichtervorschrift | : | DIN VDE 0210/ DIN EN 50341 -2-4: 04/2016 (Elszone 2, Windzone 2) |
| Gestänge | : | D-2-D 2015.3 |
| BESEILUNG | | |
| Leiterseil | : | 2x3x4 565-AL1/72-ST1A; MZS=46,0N/mm² |
| Erdseil | : | 2x1 OPGW-DS(S)BBB 2x24 SMF (181-AL3/25-A20SA-18,2); MZS=60.0N/mm² |
| Luftkabel/ sonstige Belegung | : | |
| Ketten | : | DA=6,50m |
| Seitliche Überhöhung | : | 15,10 m rechts — · — · — · — oder links – – – – – – – aufgenommen |

Fremdleitungen sind nachrichtlich geführt. Es besteht keine Gewähr auf Lage und Vollständigkeit.
Quelle: Auszug aus den Geobasisdaten des Landesamtes für Geoinformation und Landesvermessung Niedersachsen
© 2018 LGLN

## Planfeststellungsunterlage

Aufgestellt
Bayreuth, 01.11.2019

i.V. ..... i.A. .....

imp GmbH
Bünnerhelfstr. 10
44379 Dortmund

| Maßstab | Einheit |
|---|---|
| Länge 1:2000<br>Höhe 1:200 | Meter |

| | | | | | Datum | Name |
|---|---|---|---|---|---|---|
| | | | | Bearb. | 28.10.2019 | Müller |
| | | | | Gepr. | 30.10.2019 | Pfeiffer |
| | | | | Zustand | | Gültig |
| | | | | Org. Einheit LPG-NH | | - |

| Zust. | Änderung | Datum | Name |
|---|---|---|---|
| | | | |

Ursprr.:

Satzungsgemäß ausgelegen in der Zeit
vom .....
bis .....
Zeit und Ort der Auslegung sind vor Auslegung ortsüblich bekannt gemacht worden
Gemeinde: .....

Dienstsiegel / Unterschrift .....

Planfeststellungsbehörde