

30N
WA160-24,00

DA

Lastfall	Durchhang [m]	
	links	rechts
-5°C fuz	10,41	10,24
40°C	10,70	10,44
80°C	12,05x	11,75x
x dargestellte Seilkurve		

- 323,97 -

29A
T1-32,00




VQ

Lastfall	Durchhang [m]	
	links	rechts
-5°C fuz	8,28	8,77
40°C	8,10	8,64
80°C	9,14x	9,73x
x dargestellte Seilkurve		


- 287,68 -

29N
WA140-24,00


DA

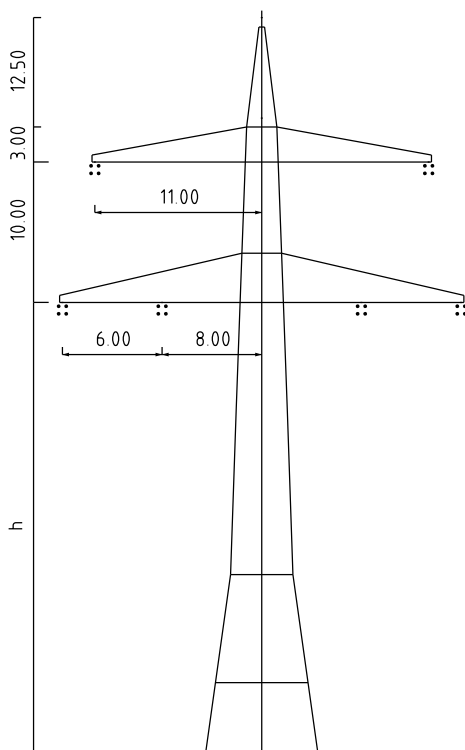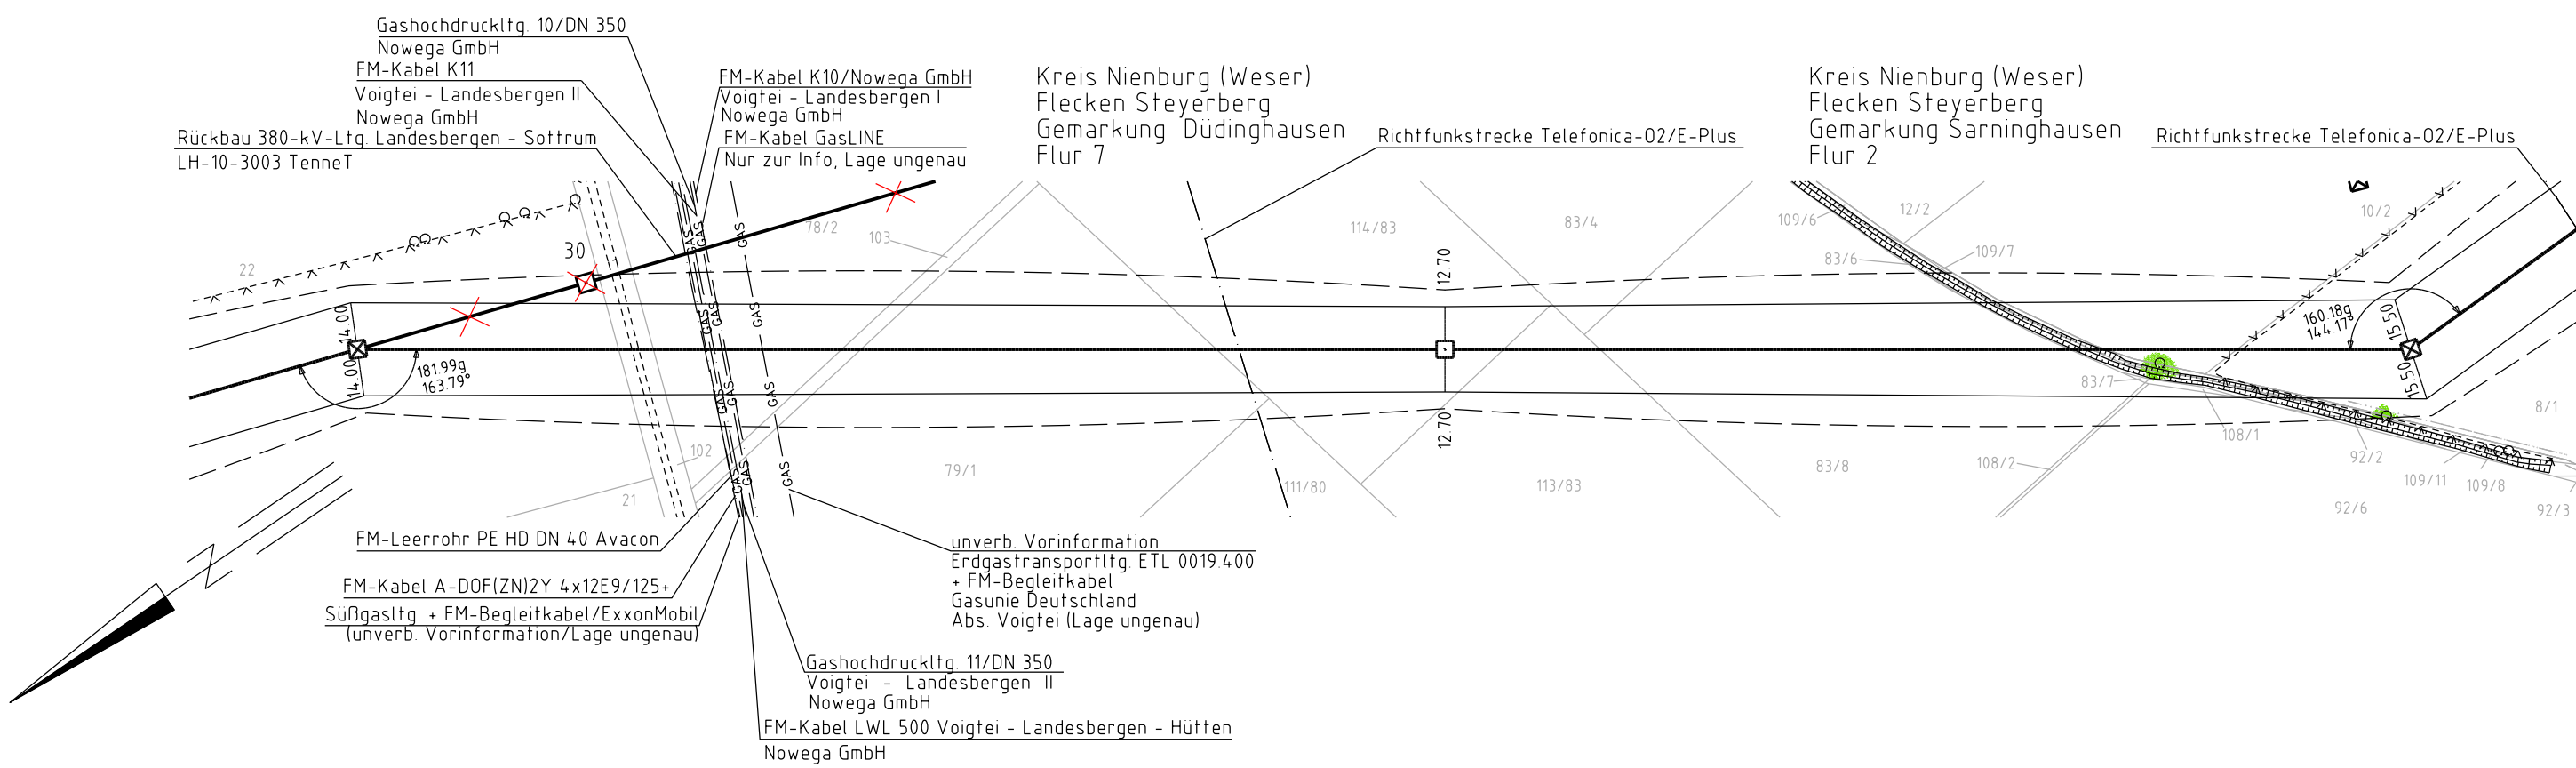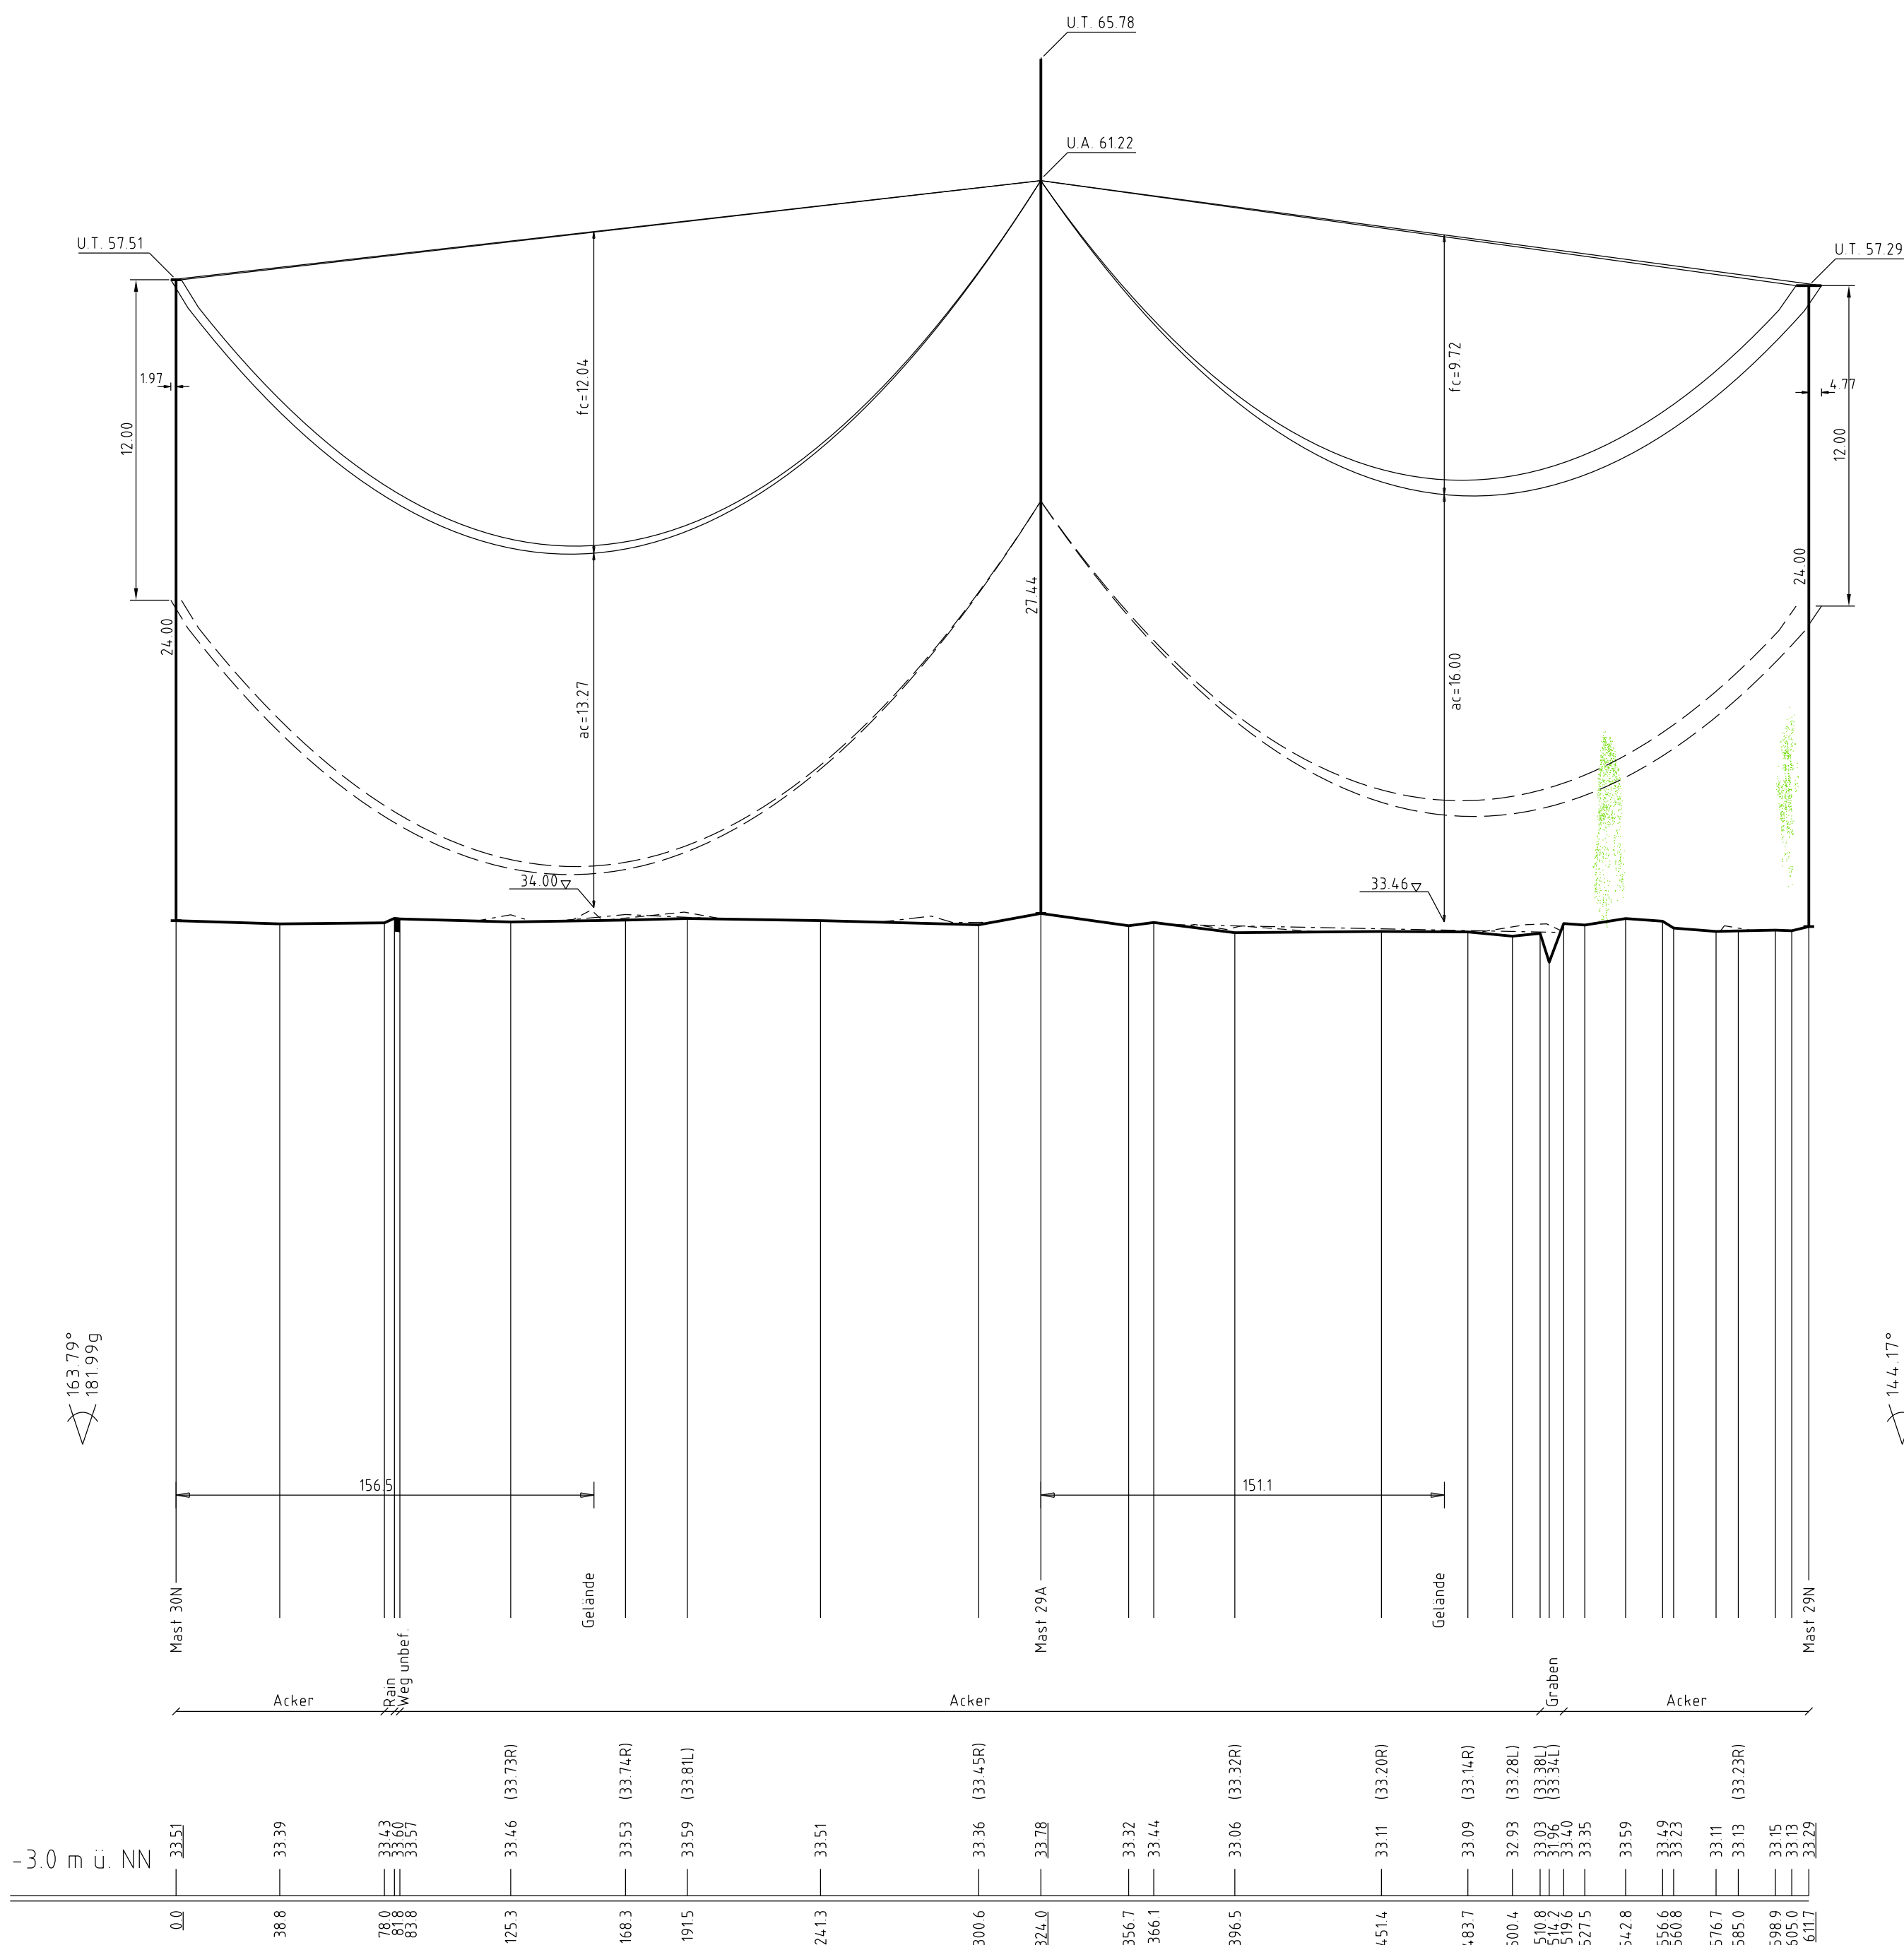

WA160
D-2-D-2015.3
Mast 30N

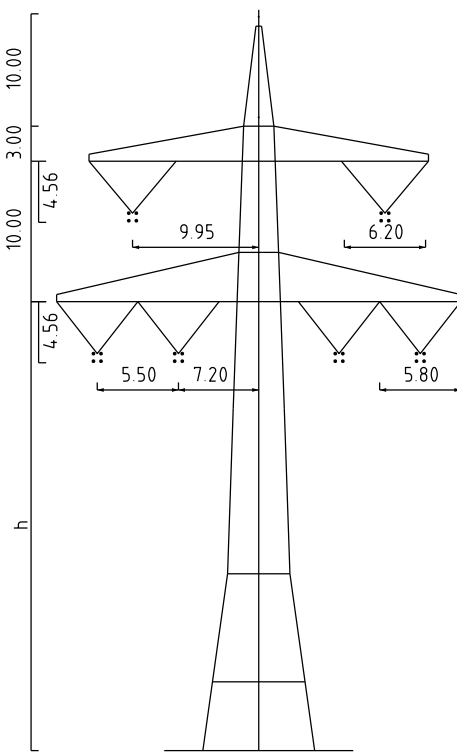

T1
D-2-D-2015.3
Mast 29A

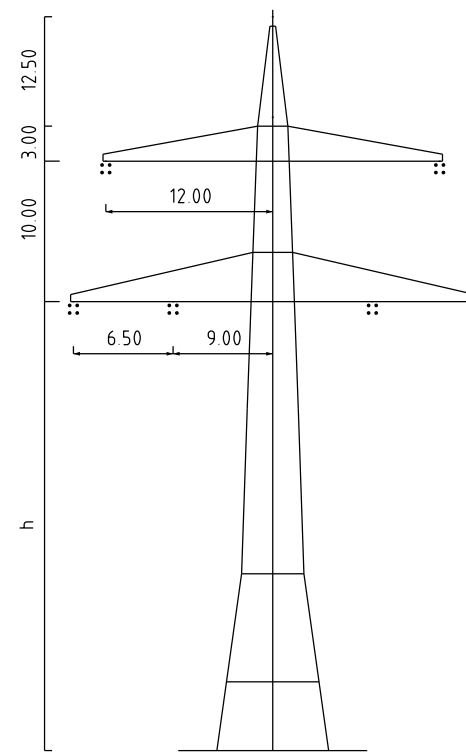

WA140
D-2-D-2015.3
Mast 29N

- Legende:
- Seilkurve bei 80°C
 - Seilkurve bei -5°C fuz
 - Bodenabstandskurve
 - Vegetationspunkte mit Seilabstand < 5,00m
 - Vegetationspunkte mit Seilabstand >= 5,00m

Neubau - Verlegung 380-kV-Leitung Landesbergen - Sottrum

LH-10-3003

Längenprofil


Mast Nr. 30N - Mast Nr. 29N



Anlage 8.2.1
Blatt 03/06

Errichtervorschrift	: DIN VDE 0210/ DIN EN 50341-2-4; 04/2016 (Eiszone 2, Windzone 2)
Gestänge	: D-2-D-2015.3
BESEILUNG	
Leiterseil	: 2x3x2 565-AL1/72-ST1A (2H-Bündel); MZS=46,0N/mm²
Erdsch	: 1x1 OPGW-DS(SBBB 2x24 SMF (261-AL3/25-A20SA-26,0); MZS=44,0N/mm²
Luftkabel/ sonstige Belegung	
Ketten	: DA=8,50m, VQ=4,58m
Seitliche Überhöhung	: 14,70 m rechts - - - - - oder links - - - - - aufgenommen

Freiendatungen sind nachrichtlich geführt. Es besteht keine Gewähr auf Lage und Vollständigkeit.
Quelle: Auszug aus den Geobasisdaten des Landesamtes für GeoInformation und Landesvermessung Niedersachsen
© 2018 LGLN

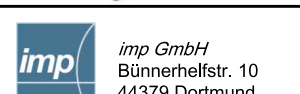Planfeststellungsunterlage		Satzungsgemäß ausgelegt in der Zeit vom bis	
Aufgestellt: Bayreuth, 01.11.2019		Zeit und Ort der Auslegung sind vor Auslegung ortsüblich bekannt gemacht worden	
I.V.  I.A. 		Gemeinder	
 imp GmbH Bismarckstr. 10 44379 Dortmund		Maststab Länge 1:2000 Höhe 1:200	Einheit Meter
		Datum	Name
		Bearb. 28.10.2019	Müller
		Gepr. 30.10.2019	Platzer
		Zustand	Gülig
		Org. Einheit LPG-NH	-
		 tennet taking power further	
Zust.	Änderung	Datum	Name
		Unspr.	