

19A
WAspez160-18,00

DA





18A
WAdiff/WAspez120-18,00

DA


Lastfall	Durchhang (m)	
	links	rechts
-5°C+E	4.18	3.28
40°C	4.71	3.77
80°C	5.58x	4.59x
x dargestellte Seilkurve		

- 182.53 -

Gekreuzte Leitung		
380-kV-Ltg. LH-10-3017		
Landesbergen - Ovensadt TenneT TSO GmbH		
Gekreuztes Seil: AL/ST 720/40		
Durchhänge in m: 18 x 5m (80°), 19 x 0m (-5°fuz), 17 x 14m (40°A)		
Anmerkung		
Lastfall	Soll (m)	ermittelt (m)
80°/40°	3.20	5.85
-5°fuz/-5°	3.20	4.39
40°A/40°A	3.20	5.78

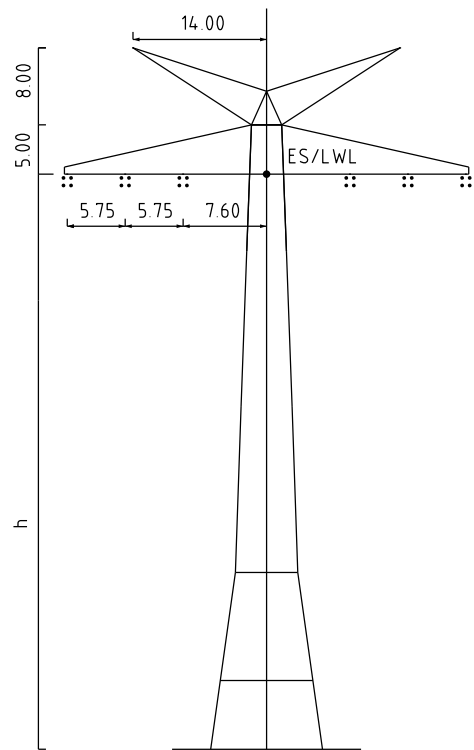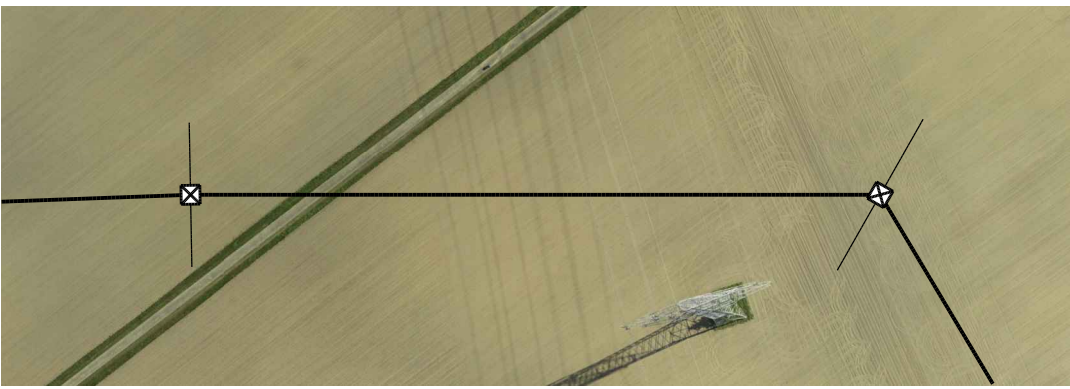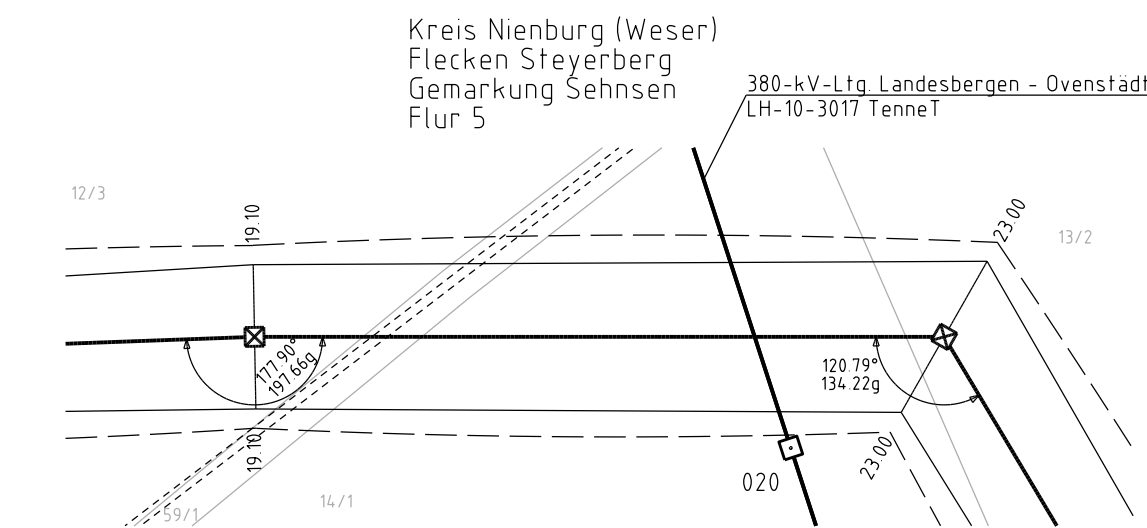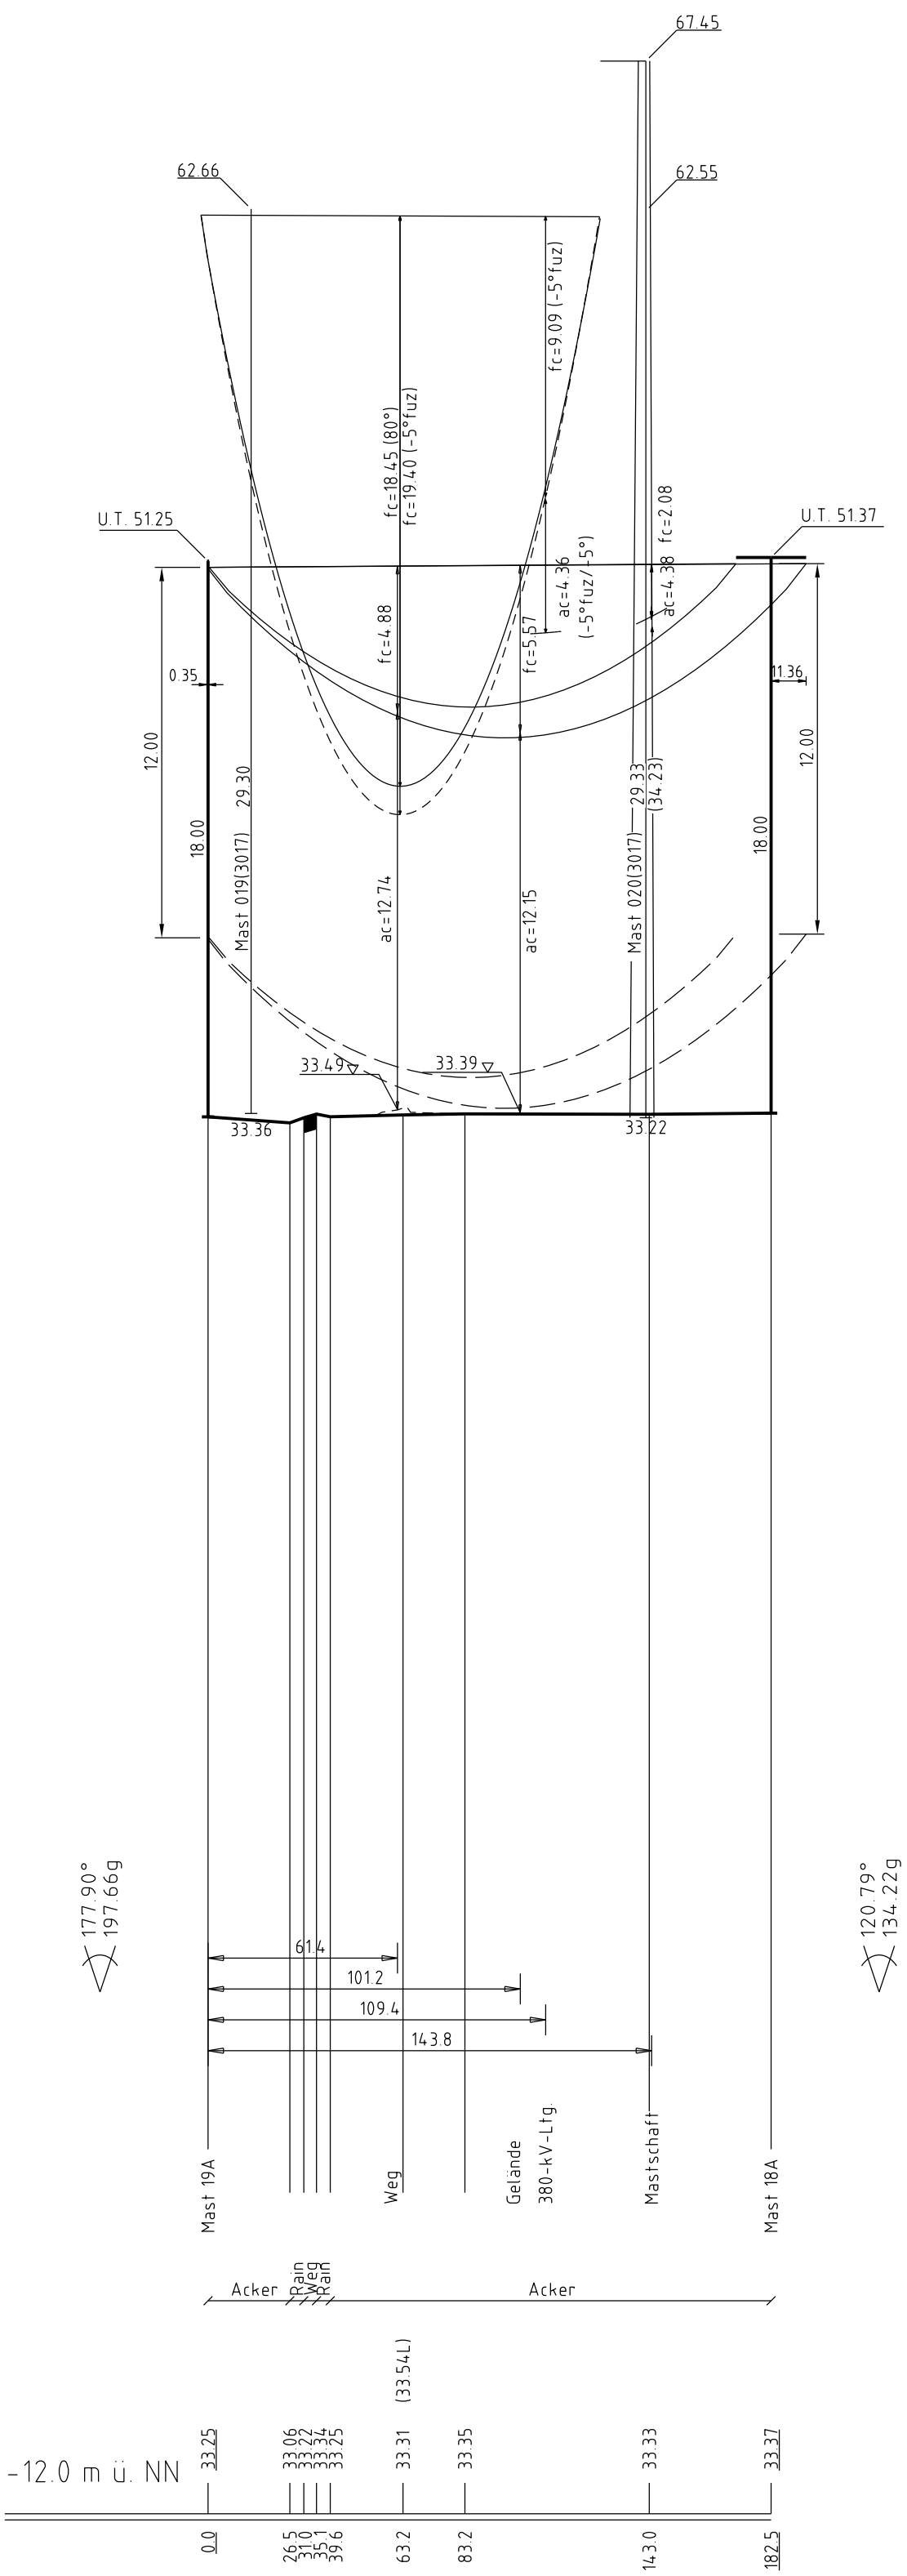

WAspez160
D-2-E-2016.1
Mast 19A

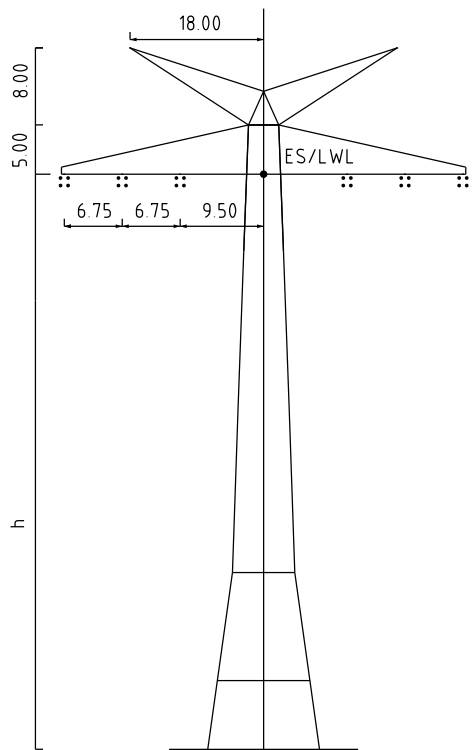

WAdiff/WAspez120
D-2-E-2016.1
Mast 18A

- Legende:
- Seilkurve bei 80°C
 - Seilkurve bei -5°C fuz
 - Bodenabstandskurve
 - Vegetationspunkte mit Seilabstand < 5.00m
 - Vegetationspunkte mit Seilabstand >= 5.00m

Neubau - Durchverbindung 380-kV-Leitung Landesbergen - Sottrum

Anlage 8.2.2
Blatt 02/03

LH-10-3003 Längenprofil Mast Nr. 19A - Mast Nr. 18A

Errichtervorschrift	: DIN VDE 0210/ DIN EN 50341 -2-4; 04/2016 (Eiszone 2, Windzone 2)
Gestänge	: D-2-E-2016.1
BESEILUNG	
Leitersseil	: 2x3x4 565-AL1/72-ST1A; MZS=40.0N/mm²
Erdseil	: 1x1 OPGW-DS(S)BBB 2x24 SMF (261-AL3/25-A20SA-26.0); MZS=38.0N/mm²
Luftkabel/ sonstige Belegung	:
Ketten	: DA=6.50m
Seitliche Überhöhung	: 19.90 m rechts - - - - - oder links - - - - - aufgenommen

Fremdleitungen sind nachrichtlich geführt. Es besteht keine Gewähr auf Lage und Vollständigkeit.
Quelle: Auszug aus den Geobasisdaten des Landesamtes für Geoinformation und Landesvermessung Niedersachsen
© 2018 LGLN

Planfeststellungsunterlage		Satzungsgemäß ausgelegen in der Zeit vom	
Aufgestellt Bayreuth, 01.11.2019		bis	
I.V. <i>G. G. G.</i>		Zeit und Ort der Auslegung sind vor Auslegung ortsüblich bekannt gemacht worden	
I.A. <i>M. H. H.</i>		Gemeinde:	
Dienstseigel / Unterschrift		Planfeststellungsbehörde	
imp GmbH Büro: 10 44379 Dortmund		Maßstab Länge 1:2000 Höhe 1:200	Einheit Meter
		Datum	Name
		Bearb. 28.10.2019	Müller
		Gepr. 30.10.2019	Pfeiffer
		Zustand	Gültig
		Org. Einheit LPG-NH	-
		TenneT Taking power further	
Zust.	Änderung	Datum	Name
Unspr.			