


- ### Legende
- Wohnfunktion**
- Vorhandenes Wohnsiedlungsgebiet⁽¹⁾
 - 400-m-Abstandspuffer zu den Wohngebäuden im Innenbereich gem. Abschnitt 4.2 Ziff. 07 Satz 6-8 des LROP 2017
 - 200-m-Abstandspuffer zu den Wohngebäuden im Außenbereich gem. Abschnitt 4.2 Ziff. 07 Satz 13 des LROP 2017
- Freizeit- und Erholungsfunktion**
- Siedlungsfreifläche⁽¹⁾
 - Vorranggebiet Erholung⁽²⁾
R=Für ruhige Erholung in Natur und Landschaft
V=Vorbehalts- / Vorsorgegebiet Erholung^(2,3)
 - Regional bedeutsame Sportanlage⁽³⁾
FS=Flugsport
 - Regionalbedeutsamer Rad- und Wanderweg⁽³⁾
F=Radfahren
- Grenzen**
- Untersuchungsgebiet (Zone 2)
 - Planfeststellungsabschnitt 7
 - Planfeststellungsabschnitt 6 (nachrichtliche Darstellung)
 - Grenze Planfeststellungsabschnitt 6 und 7
 - Abchnitt für den Rückbau der 220-kV-Leitung, der zum 7. Planfeststellungsabschnitt hinzugezogen wird
 - Landkreisgrenze⁽¹⁾
 - Gemeindegrenze⁽¹⁾
- Vorhandene Freileitungen**
- Bestandsleitung 220 kV (Stade-Landesbergen)
 - Bestandsleitung 380 kV (Dollern-Landesbergen)
 - Sonstige Freileitung (110 kV, 220 kV, 380 kV)⁽¹⁾
 - Umspannwerk
- Geplantes Vorhaben**
- 380-kV-Leitung mit Maststandort und Schutzstreifen
 - Rückbau von Bestandsleitungen
 - Arbeitsflächen und temporäre Zuwegungen
- Kartenlayout**
- Rahmenlinie des Anschlussblattes

Datenquellen:

- LGLN - LANDESAMT FÜR GEOINFORMATION UND LANDENTWICKLUNG NIEDERSACHSEN (2011): Digitales Landschaftsmodell 1:25.000 (Basis-DLM), bearbeitet von Sweco
- LANDKREIS DIEPHOLZ (2016): Regionales Raumordnungsprogramm (RRPOP) des Landkreises Diepholz
- LANDKREIS NIENBURG / WESER (2003): Regionales Raumordnungsprogramm (RRPOP) des Landkreises Nienburg
- LANDKREIS VERDEN (2016): Entwurf der Neuauflage des (RRPOP) des Landkreises Verden

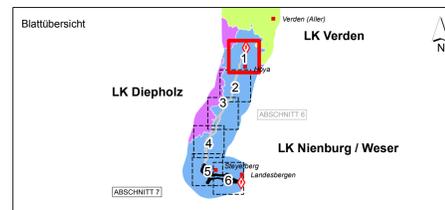

f				
e				
d				
c				
b				
a				
Datum	gez.	gepr.	Änderung	

Auftraggeber
Tennet TSO GmbH
 Bernecker Straße 70
 95448 Bayreuth

Projekt
 380-kV-Leitung Stade – Landesbergen
 BBPl-Projekt Nr. 7 / NEP-Maßnahme 73
 Abschnitte 6 und 7: Hoya - Steyerberg und Steyerberg - Landesbergen, LH-10-3039


Zeichnungsinhalt
 Umweltstudie zum Planfeststellungsverfahren
 Schutzgut Mensch

Datum	Name	Kennzeichnung	Maßstab: 1:10000
PL 02.03.2020	Siebert	Projekt-Nr. 0311-15-028	1:10000
gez. 02.03.2020	AHL	Datei-Name Mensch.mxd	Karte: 1
gepr. 02.03.2020	MST	Ploteinstellung	Blätter: 6
Blattgröße: DIN A0 118,9 x 84,1			Blatt-Nr.: 1

SWECO
 Sweco GmbH
 Postfach 44 79 17
 28339 Bremen
 Kahl-Friedland-Str. 9
 28339 Bremen
 Telefon +49 0421 2032-6
 Telefax +49 0421 2032-747

LaReG
 Landschaftsplanung
 Bauverfahren
 Ortplanung
 Dipl.-Ing. Ruth Pracht-Hawtree
 Landschaftsarchitektin
 Dipl. Biologin
 Helmsfelder Straße 55A
 38126 Braunschweig
 Telefon 0531-707156-00
 Internet www.lareg.de
 Prof. Dr. Gunnar Reinholdt
 Dipl. Biologe
 38126 Braunschweig
 Telefon 0531-707156-15
 E-Mail info@lareg.de

Quelle DTK25:
 © GeoBasis-DE / BKG (2010)

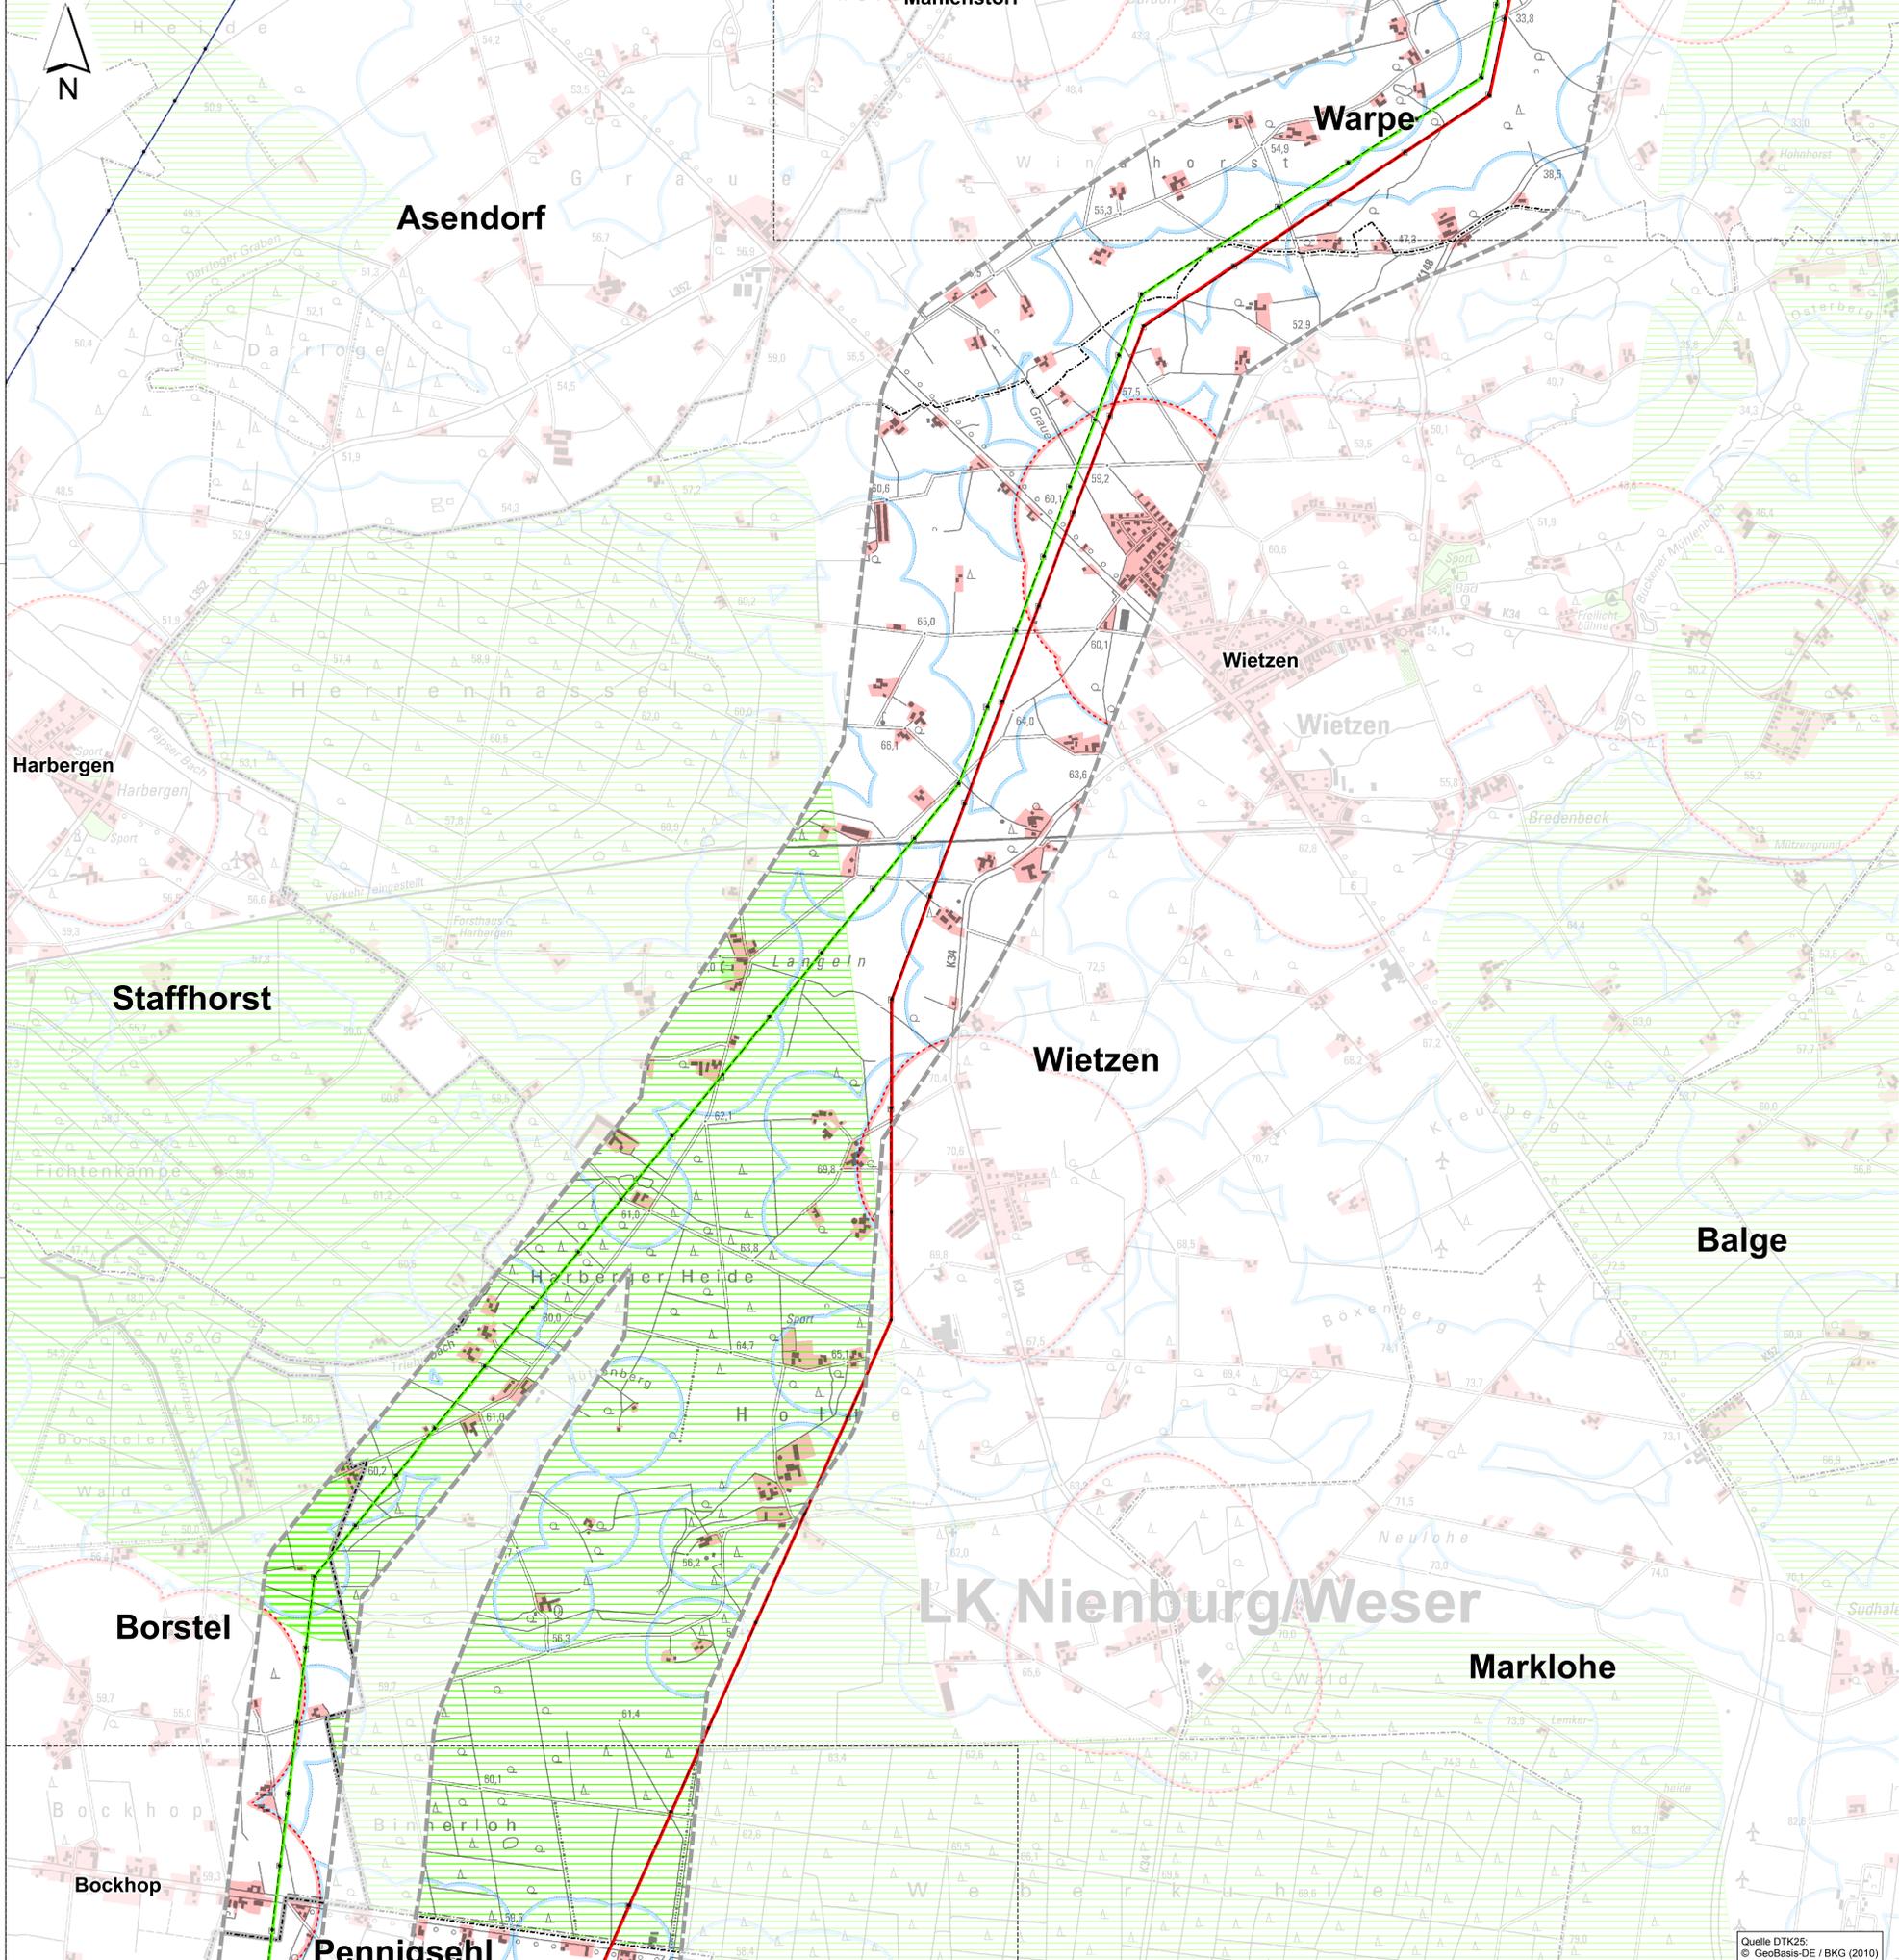


- ### Legende
- Wohnfunktion**
- Existing residential area⁽¹⁾
 - 400m buffer to residential buildings in inner area according to § 4.2 Ziff. 07 Satz 6-8 of the LROP 2017
 - 200m buffer to residential buildings in outer area according to § 4.2 Ziff. 07 Satz 13 of the LROP 2017
- Freizeit- und Erholungsfunktion**
- Settlement-free area⁽¹⁾
 - Priority area for recreation⁽²⁾
R = For quiet recreation in nature and landscape
 - Retention / Priority area for recreation^(2,3)
 - Regionally significant sports area⁽³⁾
FS = Flight sport
 - Regionally significant cycle and pedestrian path⁽³⁾
F = Cycle path
- Grenzen**
- Investigation area (Zone 2)
 - Planning section 7
 - Planning section 6 (informational representation)
 - Boundary of planning section 6 and 7
 - Section for the reconstruction of the 220 kV line, which is added to the 7th planning section
 - County boundary⁽¹⁾
 - Municipal boundary⁽¹⁾
- Vorhandene Freileitungen**
- Existing 220 kV (Stade-Landesbergen)
 - Existing 380 kV (Dollern-Landesbergen)
 - Other overhead lines (110 kV, 220 kV, 380 kV)⁽¹⁾
 - Overhead line

- Geplantes Vorhaben**
- 380 kV line with mast location and protection strip
 - Reconstruction of existing lines
 - Work areas and temporary access roads
- Kartenlayout**
- Frame line of the connection sheet

Datenquellen:

- LGLN - LANDESAMT FÜR GEOINFORMATION UND LANDENTWICKLUNG NIEDERSACHSEN (2011): Digitales Landschaftsmodell 1:25.000 (Basis-DLM), bearbeitet von Sweco
- LANDKREIS DIEPHOLZ (2016): Regionales Raumordnungsprogramm (RRÖP) des Landkreises Diepholz
- LANDKREIS NIENBURG / WESER (2003): Regionales Raumordnungsprogramm (RRÖP) des Landkreises Nienburg
- LANDKREIS VERDEN (2016): Entwurf der Neuauflage des (RRÖP) des Landkreises Verden

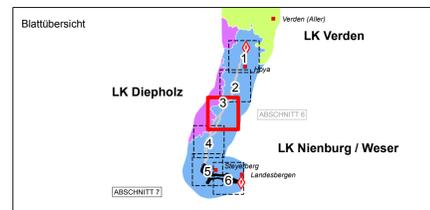

f				
e				
d				
c				
b				
a				
Datum	gez.	gepr.	Änderung	

Auftraggeber
Tennet TSO GmbH
 Bernecker Straße 70
 95448 Bayreuth

Projekt
 380-kV-Leitung Stade – Landesbergen
 BBPL-Projekt Nr. 7 / NEP-Maßnahme 73
 Abschnitte 6 und 7: Hoya - Steyerberg und Steyerberg - Landesbergen, LH-10-3039


Zeichnungsinhalt
 Umweltstudie zum Planfeststellungsverfahren
 Schutzgut Mensch

Datum	Name	Projekt-Nr.	Kennzeichnung	Maßstab: 1:10000
PL 02.03.2020	Siebert	0311-15-028		0
gez. 02.03.2020	AHL	Datei-Name	Mensch.mxd	Karte: 1
gepr. 02.03.2020	MST	Ploteinstellung		Blätter: 6
Blattgröße: DIN A0 118,9 x 84,1				Blatt-Nr.: 3

SWECO
 Sweco GmbH
 Postfach 14 79 17
 28339 Bremen
 K20-Friedland-Str. 9
 28339 Bremen
 Telefon +49 0421 2032-6
 Telefax +49 0421 2032-747

Planungs-Gemeinschaft GR LaReG
 Landschaftsplanung
 Raumordnung
 Ortplanung
 Dipl.-Ing. Ruth Paschke-Hawtree
 Landschaftsarchitektin
 Dipl. Biologin
 Heinsfelder Straße 55A
 38126 Braunschweig
 Telefon 0531-707156-0
 Internet www.lareg.de
 Prof. Dr. Gunnar Reinholdt
 Dipl. Biologe
 38126 Braunschweig
 Telefon 0531-707156-15
 E-Mail info@lareg.de

Quelle DTK25:
 © GeoBasis-DE / BKG (2010)

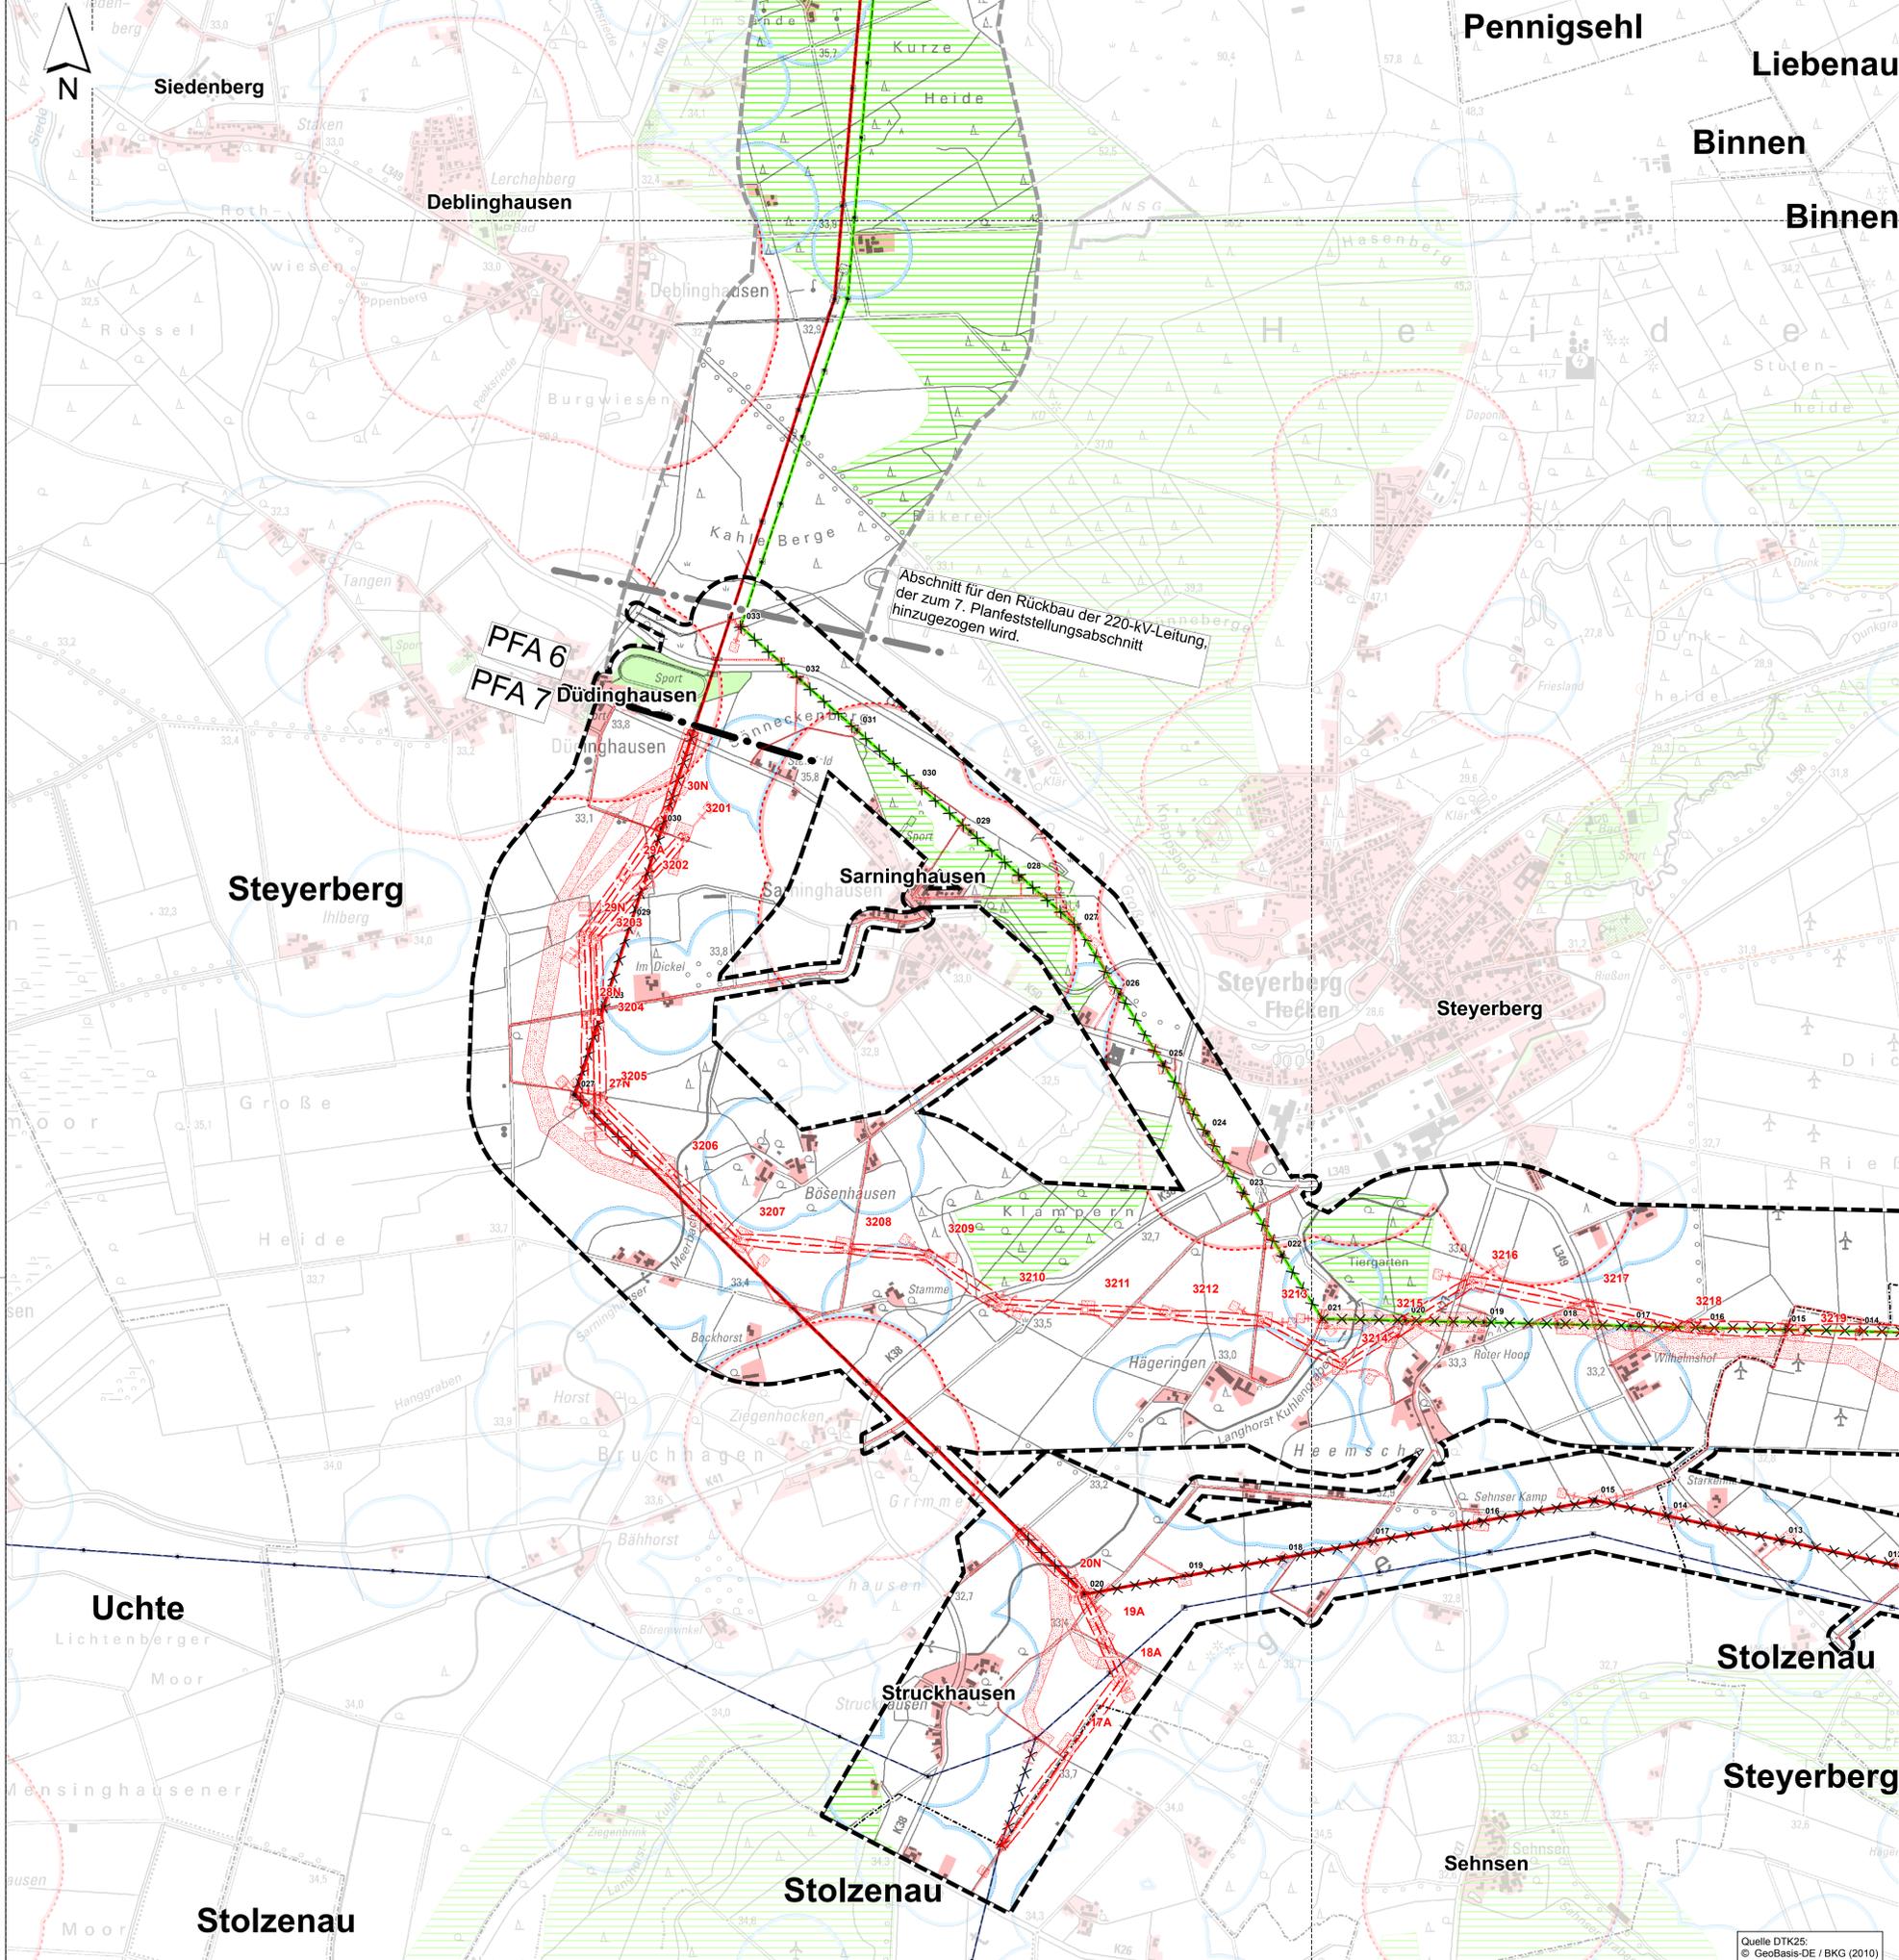


Abschnitt für den Rückbau der 220-kV-Leitung, der zum 7. Planfeststellungsabschnitt hinzugezogen wird.

- ### Legende
- Wohnfunktion**
- Vorhandenes Wohnsiedlungsgebiet⁽¹⁾
 - 400-m-Abstandspuffer zu den Wohngebäuden im Innenbereich gem. Abschnitt 4.2 Ziff. 07 Satz 6-8 des LROP 2017
 - 200-m-Abstandspuffer zu den Wohngebäuden im Außenbereich gem. Abschnitt 4.2 Ziff. 07 Satz 13 des LROP 2017
- Freizeit- und Erholungsfunktion**
- Siedlungsfreifläche⁽¹⁾
 - Vorranggebiet Erholung⁽²⁾
R=Für ruhige Erholung in Natur und Landschaft
Vorbehalts- / Vorsorgegebiet Erholung^(2,3)
 - Regional bedeutsame Sportanlage⁽³⁾
FS=Flugsport
 - Regionalbedeutsamer Rad- und Wanderweg⁽³⁾
F=Radfahren
- Grenzen**
- Untersuchungsgebiet (Zone 2)
 - Planfeststellungsabschnitt 7
 - Planfeststellungsabschnitt 6 (nachrichtliche Darstellung)
 - Grenze Planfeststellungsabschnitt 6 und 7
 - Abschnitt für den Rückbau der 220-kV-Leitung, der zum 7. Planfeststellungsabschnitt hinzugezogen wird
 - Landkreisgrenze⁽¹⁾
 - Gemeindegrenze⁽¹⁾
- Vorhandene Freileitungen**
- Bestandsleitung 220 kV (Stade-Landesbergen)
 - Bestandsleitung 380 kV (Dollern-Landesbergen)
 - Sonstige Freileitung (110 kV, 220 kV, 380 kV)⁽¹⁾
 - Umspannwerk
- Geplantes Vorhaben**
- 380-kV-Leitung mit Maststandort und Schutzstreifen
 - Rückbau von Bestandsleitungen
 - Arbeitsflächen und temporäre Zuwegungen
- Kartenlayout**
- Rahmenlinie des Anschlussblattes

Datenquellen:

- LGLN - LANDESAMT FÜR GEOINFORMATION UND LANDENTWICKLUNG NIEDERSACHSEN (2011): Digitales Landschaftsmodell 1:25 000 (Basis-DLM), bearbeitet von Sweco
- LANDKREIS DIEPHOLZ (2016): Regionales Raumordnungsprogramm (RRPO) des Landkreises Diepholz
- LANDKREIS NIENBURG / WESER (2003): Regionales Raumordnungsprogramm (RRPO) des Landkreises Nienburg
- LANDKREIS VERDEN (2016): Entwurf der Neuaufstellung des (RRPO) des Landkreises Verden

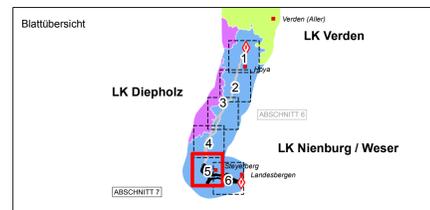

f				
e				
d				
c				
b				
a				
Datum	gez.	gepr.	Änderung	

tennet Taking power further
TenneT TSO GmbH
 Bernecker Straße 70
 95448 Bayreuth

Projekt: 380-kV-Leitung Stade – Landesbergen
 BBPL-Projekt Nr. 7 / NEP-Maßnahme 73
 Abschnitte 6 und 7: Hoya - Steyerberg und Steyerberg - Landesbergen, LH-10-3039


Zeichnungsinhalt: Umweltstudie zum Planfeststellungsverfahren
 Schutzgut Mensch

Datum	Name	Projekt-Nr.	Kennzeichnung	Maßstab: 1:10000
PL 02.03.2020	Siebert	0311-15-028		1:10000
gez. 02.03.2020	AHL	Datei-Name	Mensch.mxd	Karte: 1
gepr. 02.03.2020	MST	Ploteinstellung		Blätter: 6
Blattgröße: DIN A0 118,9 x 84,1				Blatt-Nr.: 5

SWECO
 Sweco GmbH
 Postfach 14 79 17
 28339 Bremen
 K20-Friedland-Bräu-Str. 9
 28339 Bremen
 Telefon +49 0421 2032-6
 Telefax +49 0421 2032-747

Planungs-Gemeinschaft GfR
 Dipl.-Ing. Ruth Pasch-Hawtree
 Landschaftsplaner
 Prof. Dr. Gunnar Reinholdt
 Dipl. Biologe
 Helmsfelder Straße 55A
 38126 Braunschweig
 Telefon 0531-707156-0
 Internet www.la-reg.de
 E-Mail info@la-reg.de


Quelle DTK25:
 © GeoBasis-DE / BKG (2010)

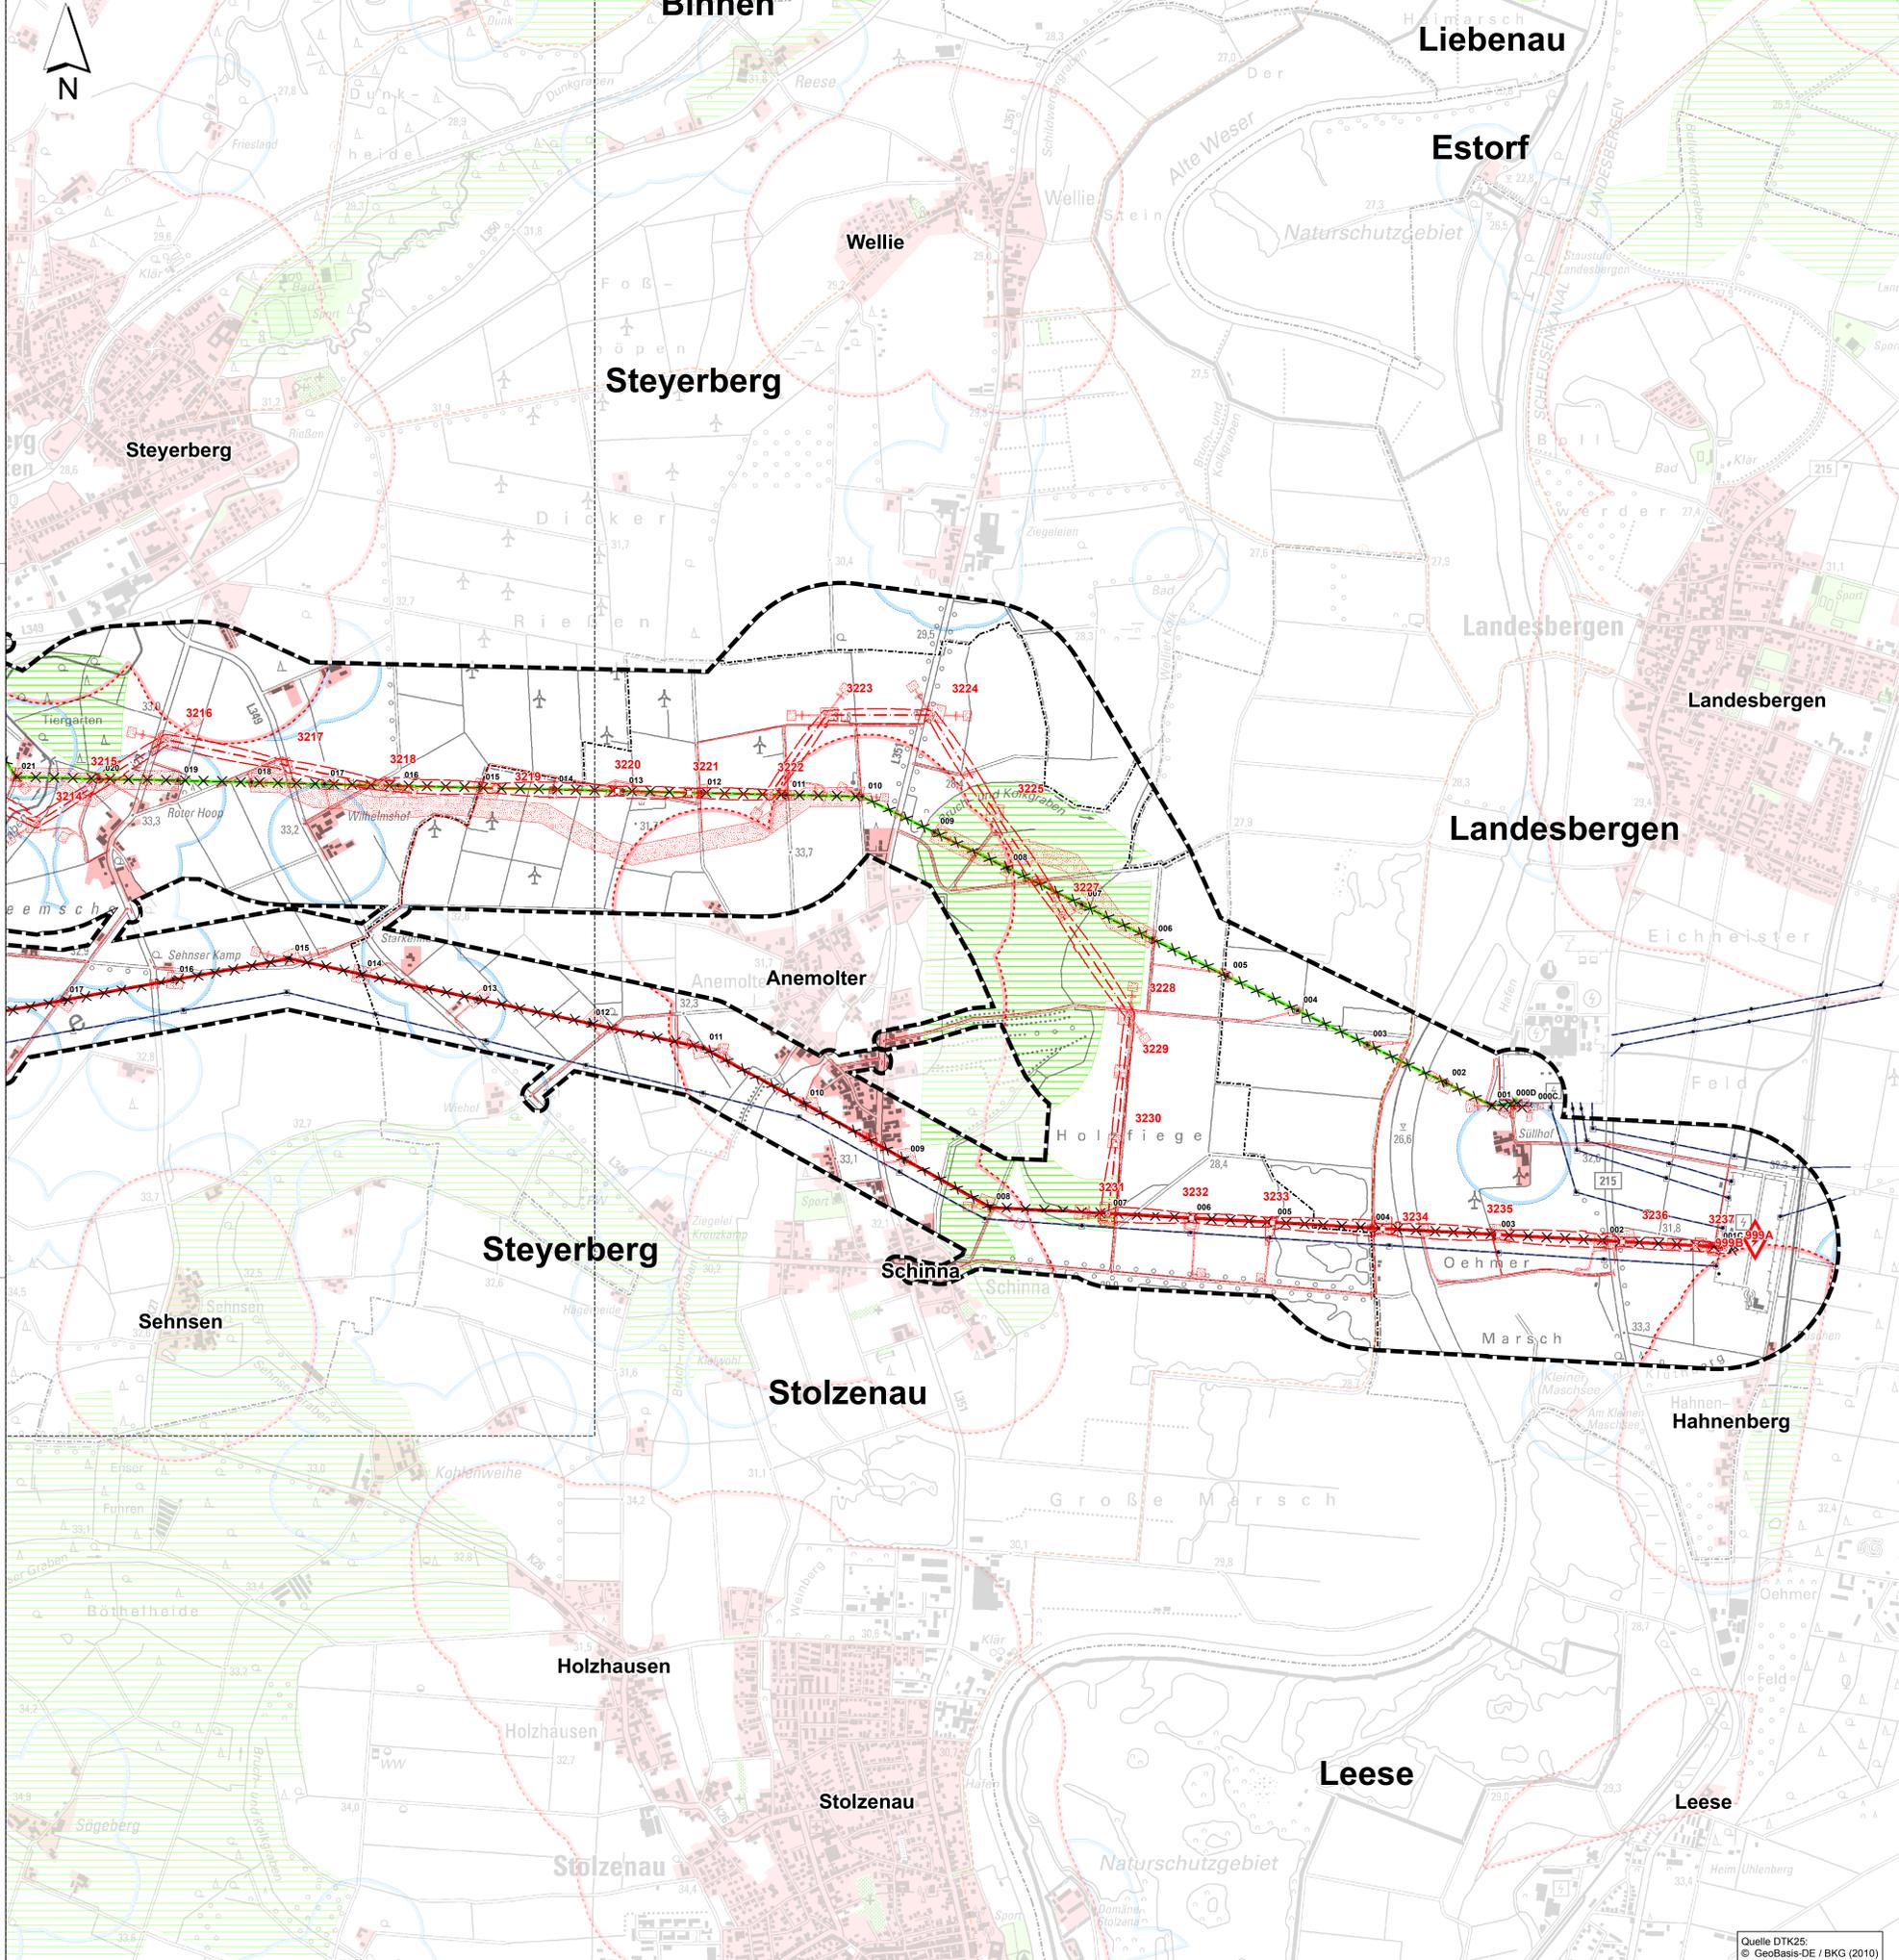

- ### Legende
- Wohnfunktion**
- Vorhandenes Wohnsiedlungsgebiet⁽¹⁾
 - 400-m-Abstandspuffer zu den Wohngebäuden im Innenbereich gem. Abschnitt 4.2 Ziff. 07 Satz 6-8 des LROP 2017
 - 200-m-Abstandspuffer zu den Wohngebäuden im Außenbereich gem. Abschnitt 4.2 Ziff. 07 Satz 13 des LROP 2017
- Freizeit- und Erholungsfunktion**
- Siedlungsfreifläche⁽¹⁾
 - Vorranggebiet Erholung⁽²⁾
R=Für ruhige Erholung in Natur und Landschaft
Vorbehalts- / Vorsorgegebiet Erholung^(2,3)
 - Regional bedeutsame Sportanlage⁽³⁾
FS=Flugsport
 - Regionalbedeutsamer Rad- und Wanderweg⁽³⁾
F = Radfahren
- Grenzen**
- Untersuchungsgebiet (Zone 2)
 - Planfeststellungsabschnitt 7
 - Planfeststellungsabschnitt 6 (nachrichtliche Darstellung)
 - Grenze Planfeststellungsabschnitt 6 und 7
 - Abchnitt für den Rückbau der 220-kV-Leitung, der zum 7. Planfeststellungsabschnitt hinzugezogen wird
 - Landkreisgrenze⁽¹⁾
 - Gemeindegrenze⁽¹⁾
- Vorhandene Freileitungen**
- Bestandsleitung 220 kV (Stade-Landesbergen)
 - Bestandsleitung 380 kV (Dollern-Landesbergen)
 - Sonstige Freileitung (110 kV, 220 kV, 380 kV)⁽¹⁾
 - Umspannwerk
- Geplantes Vorhaben**
- 380-kV-Leitung mit Maststandort und Schutzstreifen
 - Rückbau von Bestandsleitungen
 - Arbeitsflächen und temporäre Zuwegungen
- Kartenlayout**
- Rahmenlinie des Anschlussblattes

Datenquellen:

- LGLN - LANDESAMT FÜR GEOINFORMATION UND LANDENTWICKLUNG NIEDERSACHSEN (2011): Digitales Landschaftsmodell 1:25 000 (Basis-DLM), bearbeitet von Sweco
- LANDKREIS DIEPHOLZ (2016): Regionales Raumordnungsprogramm (RRPOP) des Landkreises Diepholz
- LANDKREIS NIENBURG / WESER (2003): Regionales Raumordnungsprogramm (RRPOP) des Landkreises Nienburg
- LANDKREIS VERDEN (2016): Entwurf der Neuaufstellung des (RRPOP) des Landkreises Verden

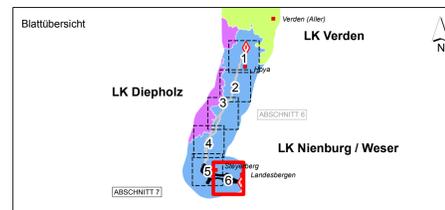

f				
e				
d				
c				
b				
a				
Datum	gez.	gepr.	Änderung	

Auftraggeber
Tennet TSO GmbH
 Bernecker Straße 70
 95448 Bayreuth

Projekt
 380-kV-Leitung Stade – Landesbergen
 BBPI-Projekt Nr. 7 / NEP-Maßnahme 73
 Abschnitte 6 und 7: Hoya - Steyerberg und Steyerberg - Landesbergen, LH-10-3039

Zeichnungsinhalt
 Umweltstudie zum Planfeststellungsverfahren
 Schutzgut Mensch

Datum	Name	Projekt-Nr.	Kennzeichnung	Maßstab: 1:10000
PL 02.03.2020	Siebert	0311-15-028		0/1000
gez. 02.03.2020	AHL	Datei-Name	Mensch.mxd	Karte: 1
gepr. 02.03.2020	MST	Ploteinstellung		Blätter: 6
Blattgröße: DIN A0 118,9 x 84,1				Blatt-Nr.: 6

SWECO
 Sweco GmbH
 Postfach 44 79 17
 28339 Bremen
 Klein-Friedland-Str. 9
 28339 Bremen
 Telefon +49 421 2032-6
 Telefax +49 421 2032-747

LaReG
 Landschaftsplanung
 Bauverfahren
 Ortplanung
 Dipl.-Ing. Ruth Paschke-Hawtree
 Landschaftsarchitekten
 Dipl. Biologe
 Helmstedter Straße 55A
 38126 Braunschweig
 Telefon 0531-707156-00
 Internet www.lareg.de
 E-Mail info@lareg.de

Quelle DTK25:
 © GeoBasis-DE / BKG (2010)