

**Legende**

- Schutzgebietssystem Natura 2000**
- FFH-Gebiet<sup>(1)</sup>
  - EU-Vogelschutzgebiet<sup>(1)</sup>
- Schutzgebiete gemäß BNatSchG i.V.m. NAGBNatSchG**
- Naturschutzgebiet<sup>(1)</sup>
  - Landschaftsschutzgebiet<sup>(1)</sup>
  - Geschützte Landschaftsteile<sup>(2,5)</sup>
  - Naturdenkmale<sup>(1)</sup>
  - Geschützte Biotope<sup>(2,5)</sup>

**Grenzen**

- Untersuchungsgebiet (Zone 1)
- Planfeststellungsabschnitt 7
- Planfeststellungsabschnitt 6 (nachrichtliche Darstellung)
- Grenze Planfeststellungsabschnitt 6 und 7
- Abschnitt für den Rückbau der 220-kV-Leitung, der zum 7. Planfeststellungsabschnitt hinzugezogen wird
- Landkreisgrenze<sup>(6)</sup>
- Gemeindegrenze<sup>(6)</sup>

**Vorhandene Freileitungen**

- Bestandsleitung 220 kV (Stade-Landesbergen)
- Bestandsleitung 380 kV (Dollern-Landesbergen)
- Sonstige Freileitung (110 kV, 220 kV, 380 kV)<sup>(6)</sup>
- Umspannwerk


**Geplantes Vorhaben**

- 380-kV-Leitung mit Maststandort und Schutzstreifen
- Rückbau von Bestandsleitungen
- Arbeitsflächen und temporäre Zuwegungen

**Kartenlayout**

- Rahmenlinie des Anschlussblattes

- Datenquellen:
- MU - NIEDERSÄCHSISCHES MINISTERIUM FÜR UMWELT UND KLIMASCHUTZ (2012/2014/2016): Naturschutzdaten Niedersachsen (Natura 2000), Naturschutzrechtlich besonders geschützte Teile von Natur und Landschaft, Weitere für den Naturschutz wertvolle Bereiche
  - LANDKREIS VERDEN (2008): Landschaftsrahmenplan (LRP) des Landkreises Verden
  - LANDKREIS DIEPHOLZ (2008): Landschaftsrahmenplan (LRP) des Landkreises Diepholz
  - LANDKREIS NIEBURG / WESER (1996): Landschaftsrahmenplan (LRP) des Landkreises Nienburg
  - LANDKREIS NIEBURG / WESER (2015): Entwurf Fortschreibung Landschaftsrahmenplan (LRP) des Landkreises Nienburg
  - IGLN - LANDESAMT FÜR GEOMFORMATION UND LANDENTWICKLUNG NIEDERSACHSEN (2011): Digitales Landschaftsmodell 1:25.000 (Basis-DLM), bearbeitet von Sweco

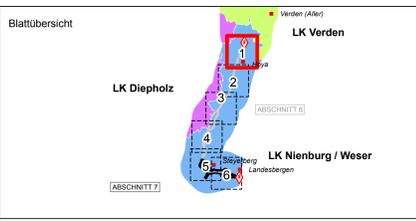

f				
e				
d				
c				
b				
a				
	Datum	gez.	gepr.	Änderung

**tennet** Taking power further  
**TenneT TSO GmbH**  
 Bernecker Straße 70  
 95448 Bayreuth

Projekt: 380-kV-Leitung Stade – Landesbergen  
 BBPI-Projekt Nr. 7 / NEP-Maßnahme 73  
 Abschnitte 6 und 7: Hoya - Steyerberg und Steyerberg - Landesbergen, LH-10-3039

Zeichnungsinhalt: Umweltstudie zum Planfeststellungsverfahren  
 Schutzgut Pflanzen - Schutzgebiete und Schutzobjekte


Datum	Name	Kennzeichnung	Maßstab: 1:10000
PL 02.03.2020	Siebert	Projekt-Nr. 0311-15-028	1:10000
gez. 02.03.2020	AHL	Datei-Name Schutzgebiete.mxd	Karte: 6
gepr. 02.03.2020	MST	Ploteinstellung	Blätter: 6
Blattgröße: DIN A0 118,9 x 84,1			Blatt-Nr.: 1

**SWECO**  
 Sweco GmbH  
 Postfach 34 79 11  
 28339 Bremen  
 Kaffeehaus Brunnen-Str. 9  
 28339 Bremen  
 Telefon +49 0421 2032-6  
 Telefax +49 0421 2032-747

Planungs-Gemeinschaft GfR **LaReG** Landschaftsplanung  
 Dipl.-Ing. Ruth Pechel-Hawwies Prof. Dr. Cornelia Renhöft  
 Landschaftsarchitekten Dipl. Biologe

Heimstedter Straße 55A 38126 Braunschweig  
 Telefon 0531-707156-0 Telefax 0531-707156-15  
 Internet www.lareg.de E-Mail info@lareg.de

Quelle DTK25:  
 © GeoBasis-DE / BKG (2010)

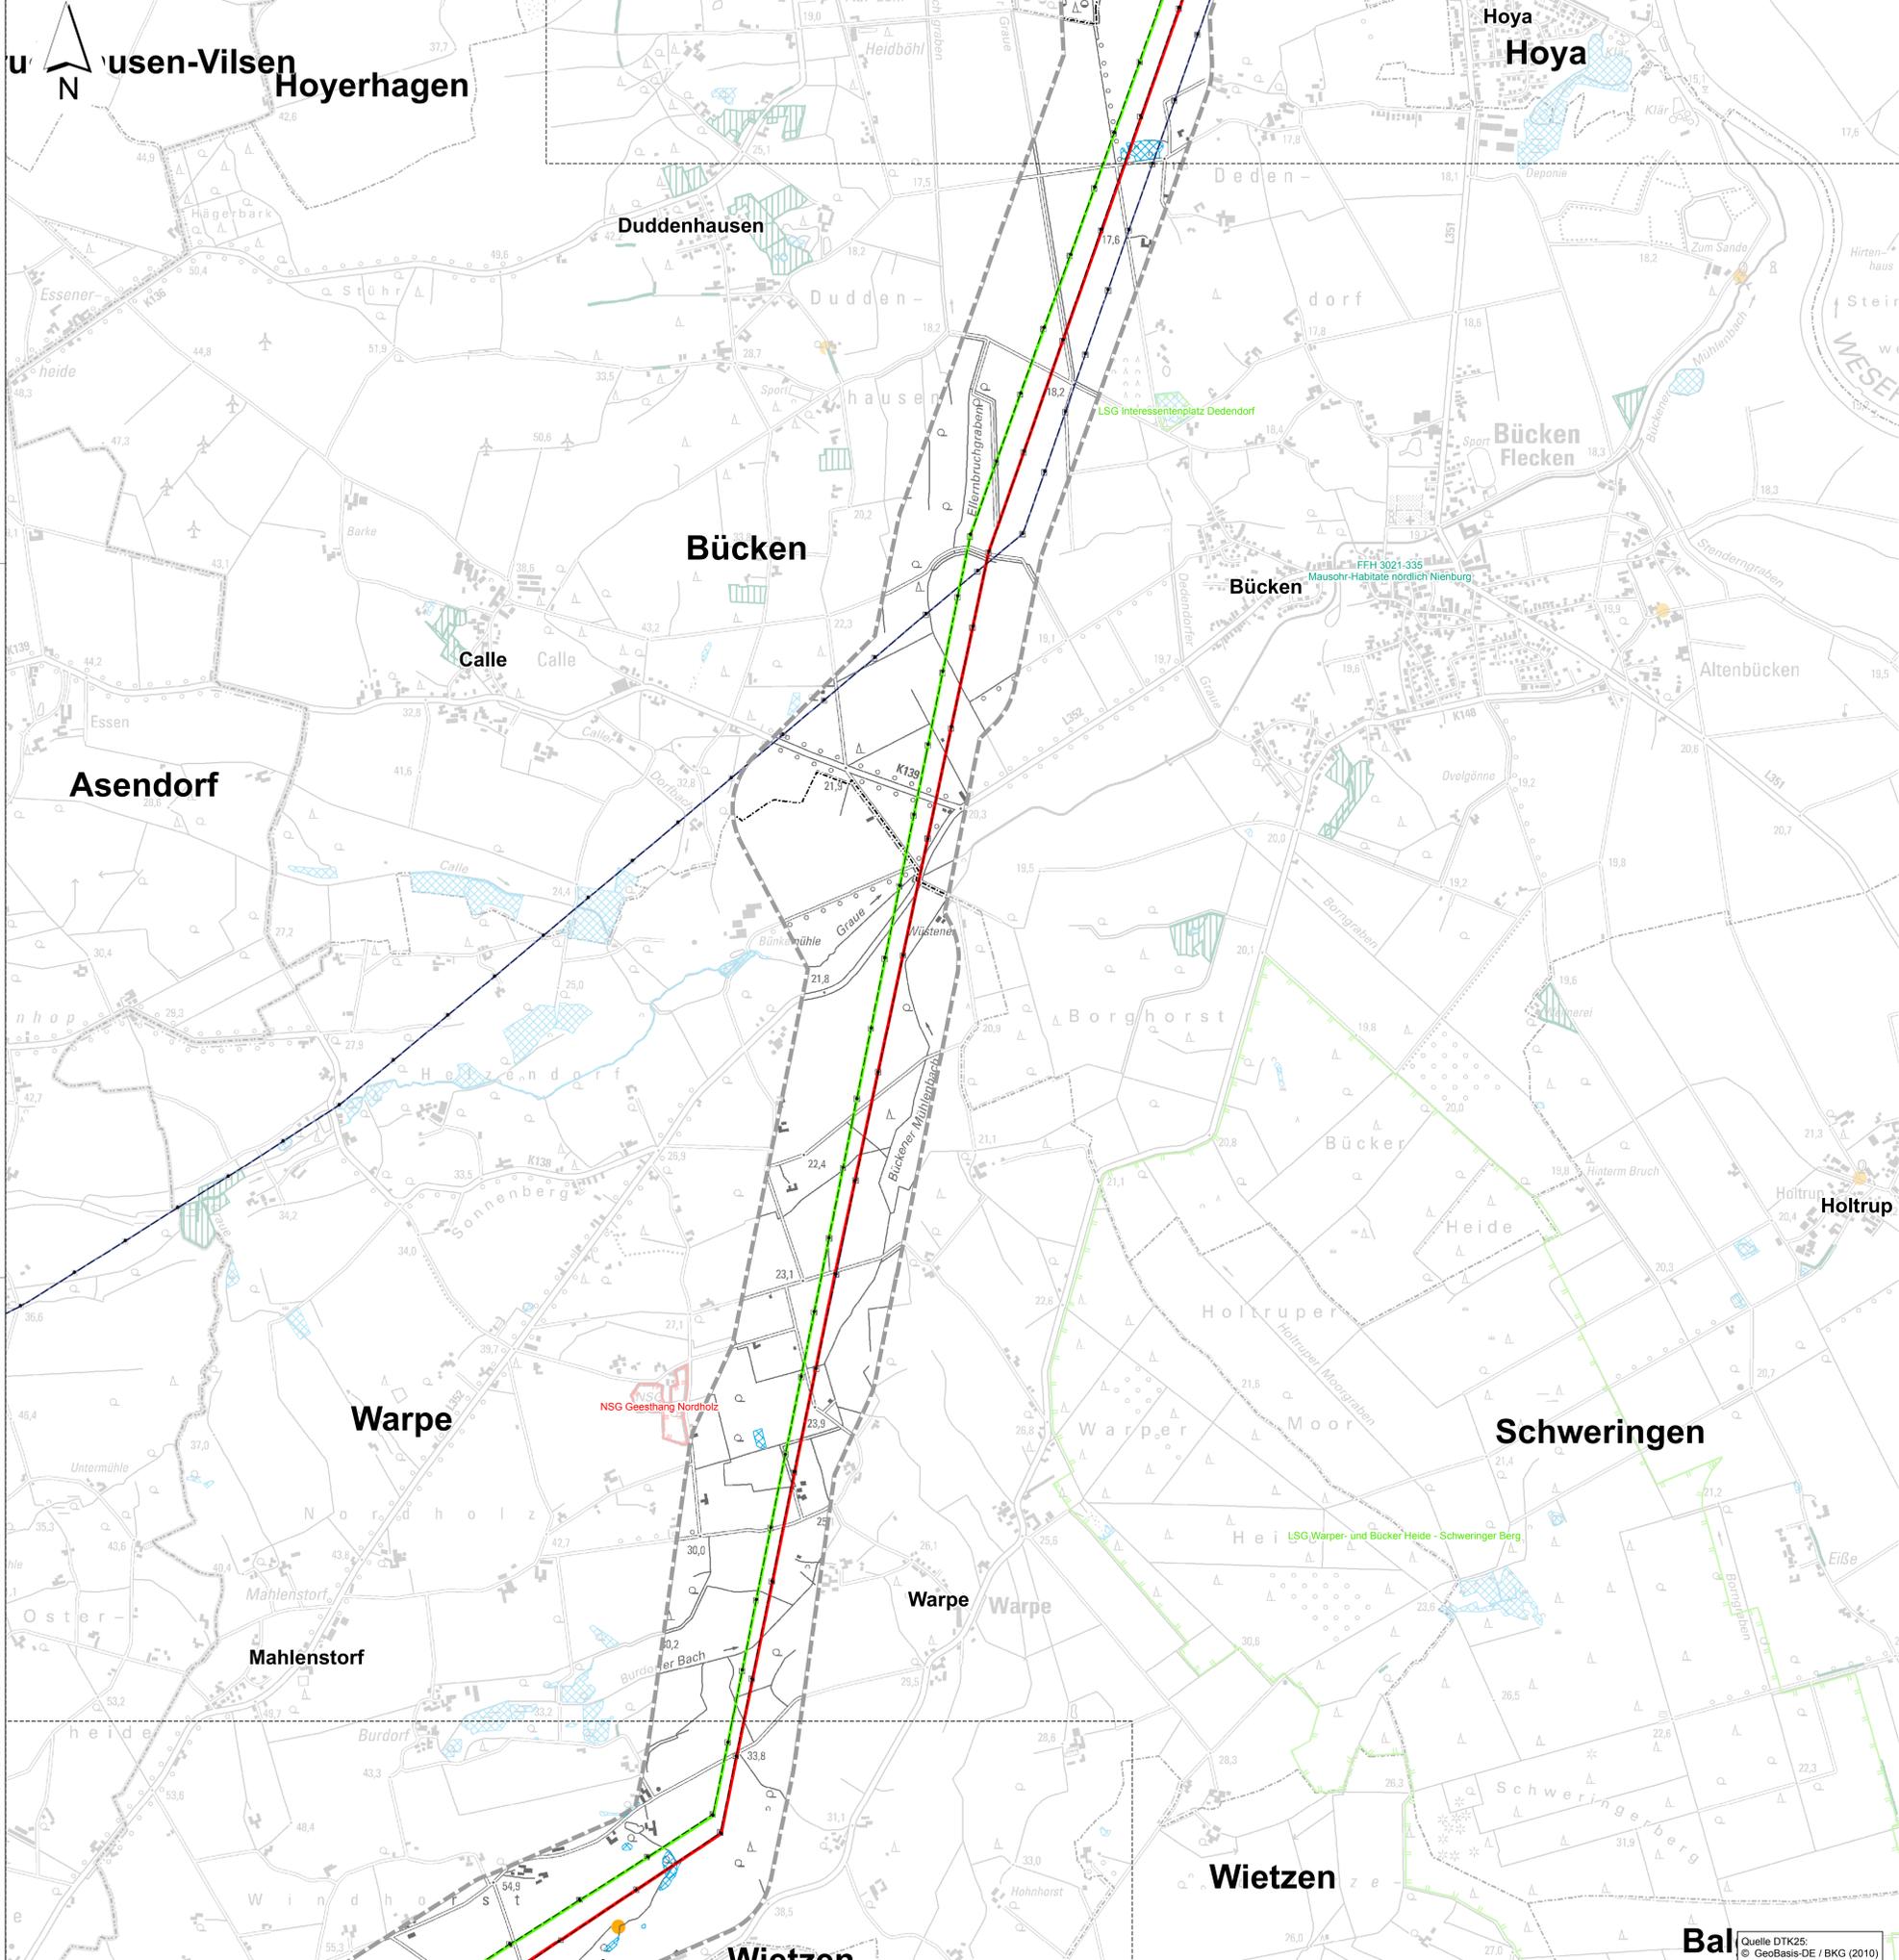

**Legende**

- Schutzgebietssystem Natura 2000**
- FFH-Gebiet<sup>(1)</sup>
  - EU-Vogelschutzgebiet<sup>(1)</sup>
- Schutzgebiete gemäß BNatSchG i.V.m. NAGBNatSchG**
- Naturschutzgebiet<sup>(1)</sup>
  - Landschaftsschutzgebiet<sup>(1)</sup>
  - Geschützte Landschaftsteile<sup>(2,5)</sup>
  - Naturdenkmale<sup>(1)</sup>
  - Geschützte Biotope<sup>(2,5)</sup>

**Grenzen**

- Untersuchungsgebiet (Zone 1)
- Planfeststellungsabschnitt 7
- Planfeststellungsabschnitt 6 (nachrichtliche Darstellung)
- Grenze Planfeststellungsabschnitt 6 und 7
- Abschnitt für den Rückbau der 220-kV-Leitung, der zum 7. Planfeststellungsabschnitt hinzugezogen wird
- Landkreisgrenze<sup>(6)</sup>
- Gemeindegrenze<sup>(6)</sup>

**Vorhandene Freileitungen**

- Bestandsleitung 220 kV (Stade-Landesbergen)
- Bestandsleitung 380 kV (Dollern-Landesbergen)
- Sonstige Freileitung (110 kV, 220 kV, 380 kV)<sup>(6)</sup>
- Umspannwerk

**Geplantes Vorhaben**


- 380-kV-Leitung mit Maststandort und Schutzstreifen
- Rückbau von Bestandsleitungen
- Arbeitsflächen und temporäre Zuwegungen

**Kartenlayout**

- Rahmenlinie des Anschlussblattes

Datenquellen:

- MU - NIEDERSÄCHSISCHES MINISTERIUM FÜR UMWELT UND KLIMASCHUTZ (2012/2014/2016): Naturschutzdaten Niedersachsen (Natura 2000), Naturschutzrechtlich besonders geschützte Teile von Natur und Landschaft. Weitere für den Naturschutz wertvolle Bereiche
- LANDKREIS VERDEN (2008): Landschaftsrahmenplan (LRP) des Landkreises Verden
- LANDKREIS DIEPHOLZ (2008): Landschaftsrahmenplan (LRP) des Landkreises Diepholz
- LANDKREIS NIEBURG / WESER (1996): Landschaftsrahmenplan (LRP) des Landkreises Nienburg
- LANDKREIS NIEBURG / WESER (2015): Entwurf Fortschreibung Landschaftsrahmenplan (LRP) des Landkreises Nienburg
- IGLN - LANDESAMT FÜR GEOINFORMATION UND LANDENTWICKLUNG NIEDERSACHSEN (2011): Digitales Landschaftsmodell 1:25 000 (Basis-DLM), bearbeitet von Sweco

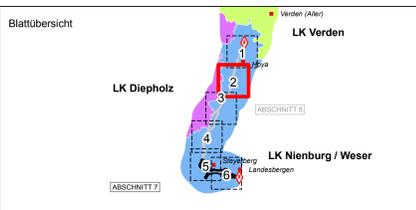

f				
e				
d				
c				
b				
a				
	Datum	gez.	gepr.	Änderung

**Auftraggeber**

**tennet** Taking power further

**TenneT TSO GmbH**  
 Bernecker Straße 70  
 95448 Bayreuth

Projekt: 380-kV-Leitung Stade – Landesbergen  
 BBPl-Projekt Nr. 7 / NEP-Maßnahme 73  
 Abschnitte 6 und 7: Hoya - Steyerberg und Steyerberg - Landesbergen, LH-10-3039

Zeichnungsinhalt: Umweltstudie zum Planfeststellungsverfahren  
 Schutzgut Pflanzen - Schutzgebiete und Schutzobjekte

Datum	Name	Kennzeichnung	Maßstab: 1:10000
02.03.2020	Siebert	Projekt-Nr. 0311-15-028	1:10000
02.03.2020	AHL	Datei-Name Schutzgebiete.mxd	Karte: 6
02.03.2020	MST	Ploteinstellung	Blätter: 6
Blattgröße: DIN A0 118,9 x 84,1			Blatt-Nr.: 2

**SWECO**

Sweco GmbH  
 Postfach 34 71  
 28339 Bremen  
 K261 Friedland Brau-Str. 9  
 28339 Bremen

Planungs-Gemeinschaft GfR **LaReG** Landschaftsplanung  
 Dipl.-Ing. Ruth Pechthold-Kawewe Prof. Dr. Cornelia Renhöft  
 Landschaftsarchitekten Dipl. Biologie

Helmsieder Straße 55A 38126 Braunschweig  
 Telefon 0531-707155-0 Telefax 0531-707156-15  
 Internet www.lareg.de E-Mail info@lareg.de

u N usen-Vilsen Hoyerhagen

Hoya Hoya

Duddenhausen

Bücken

Bücken

Bücken Flecken

Asendorf

Calle

Holtrup

Warpe

Schweringen

Mahlenstorf


Warpe Warpe

Wietzen

Wietzen

Quelle DTK25:  
 © GeoBasis-DE / BKG (2010)



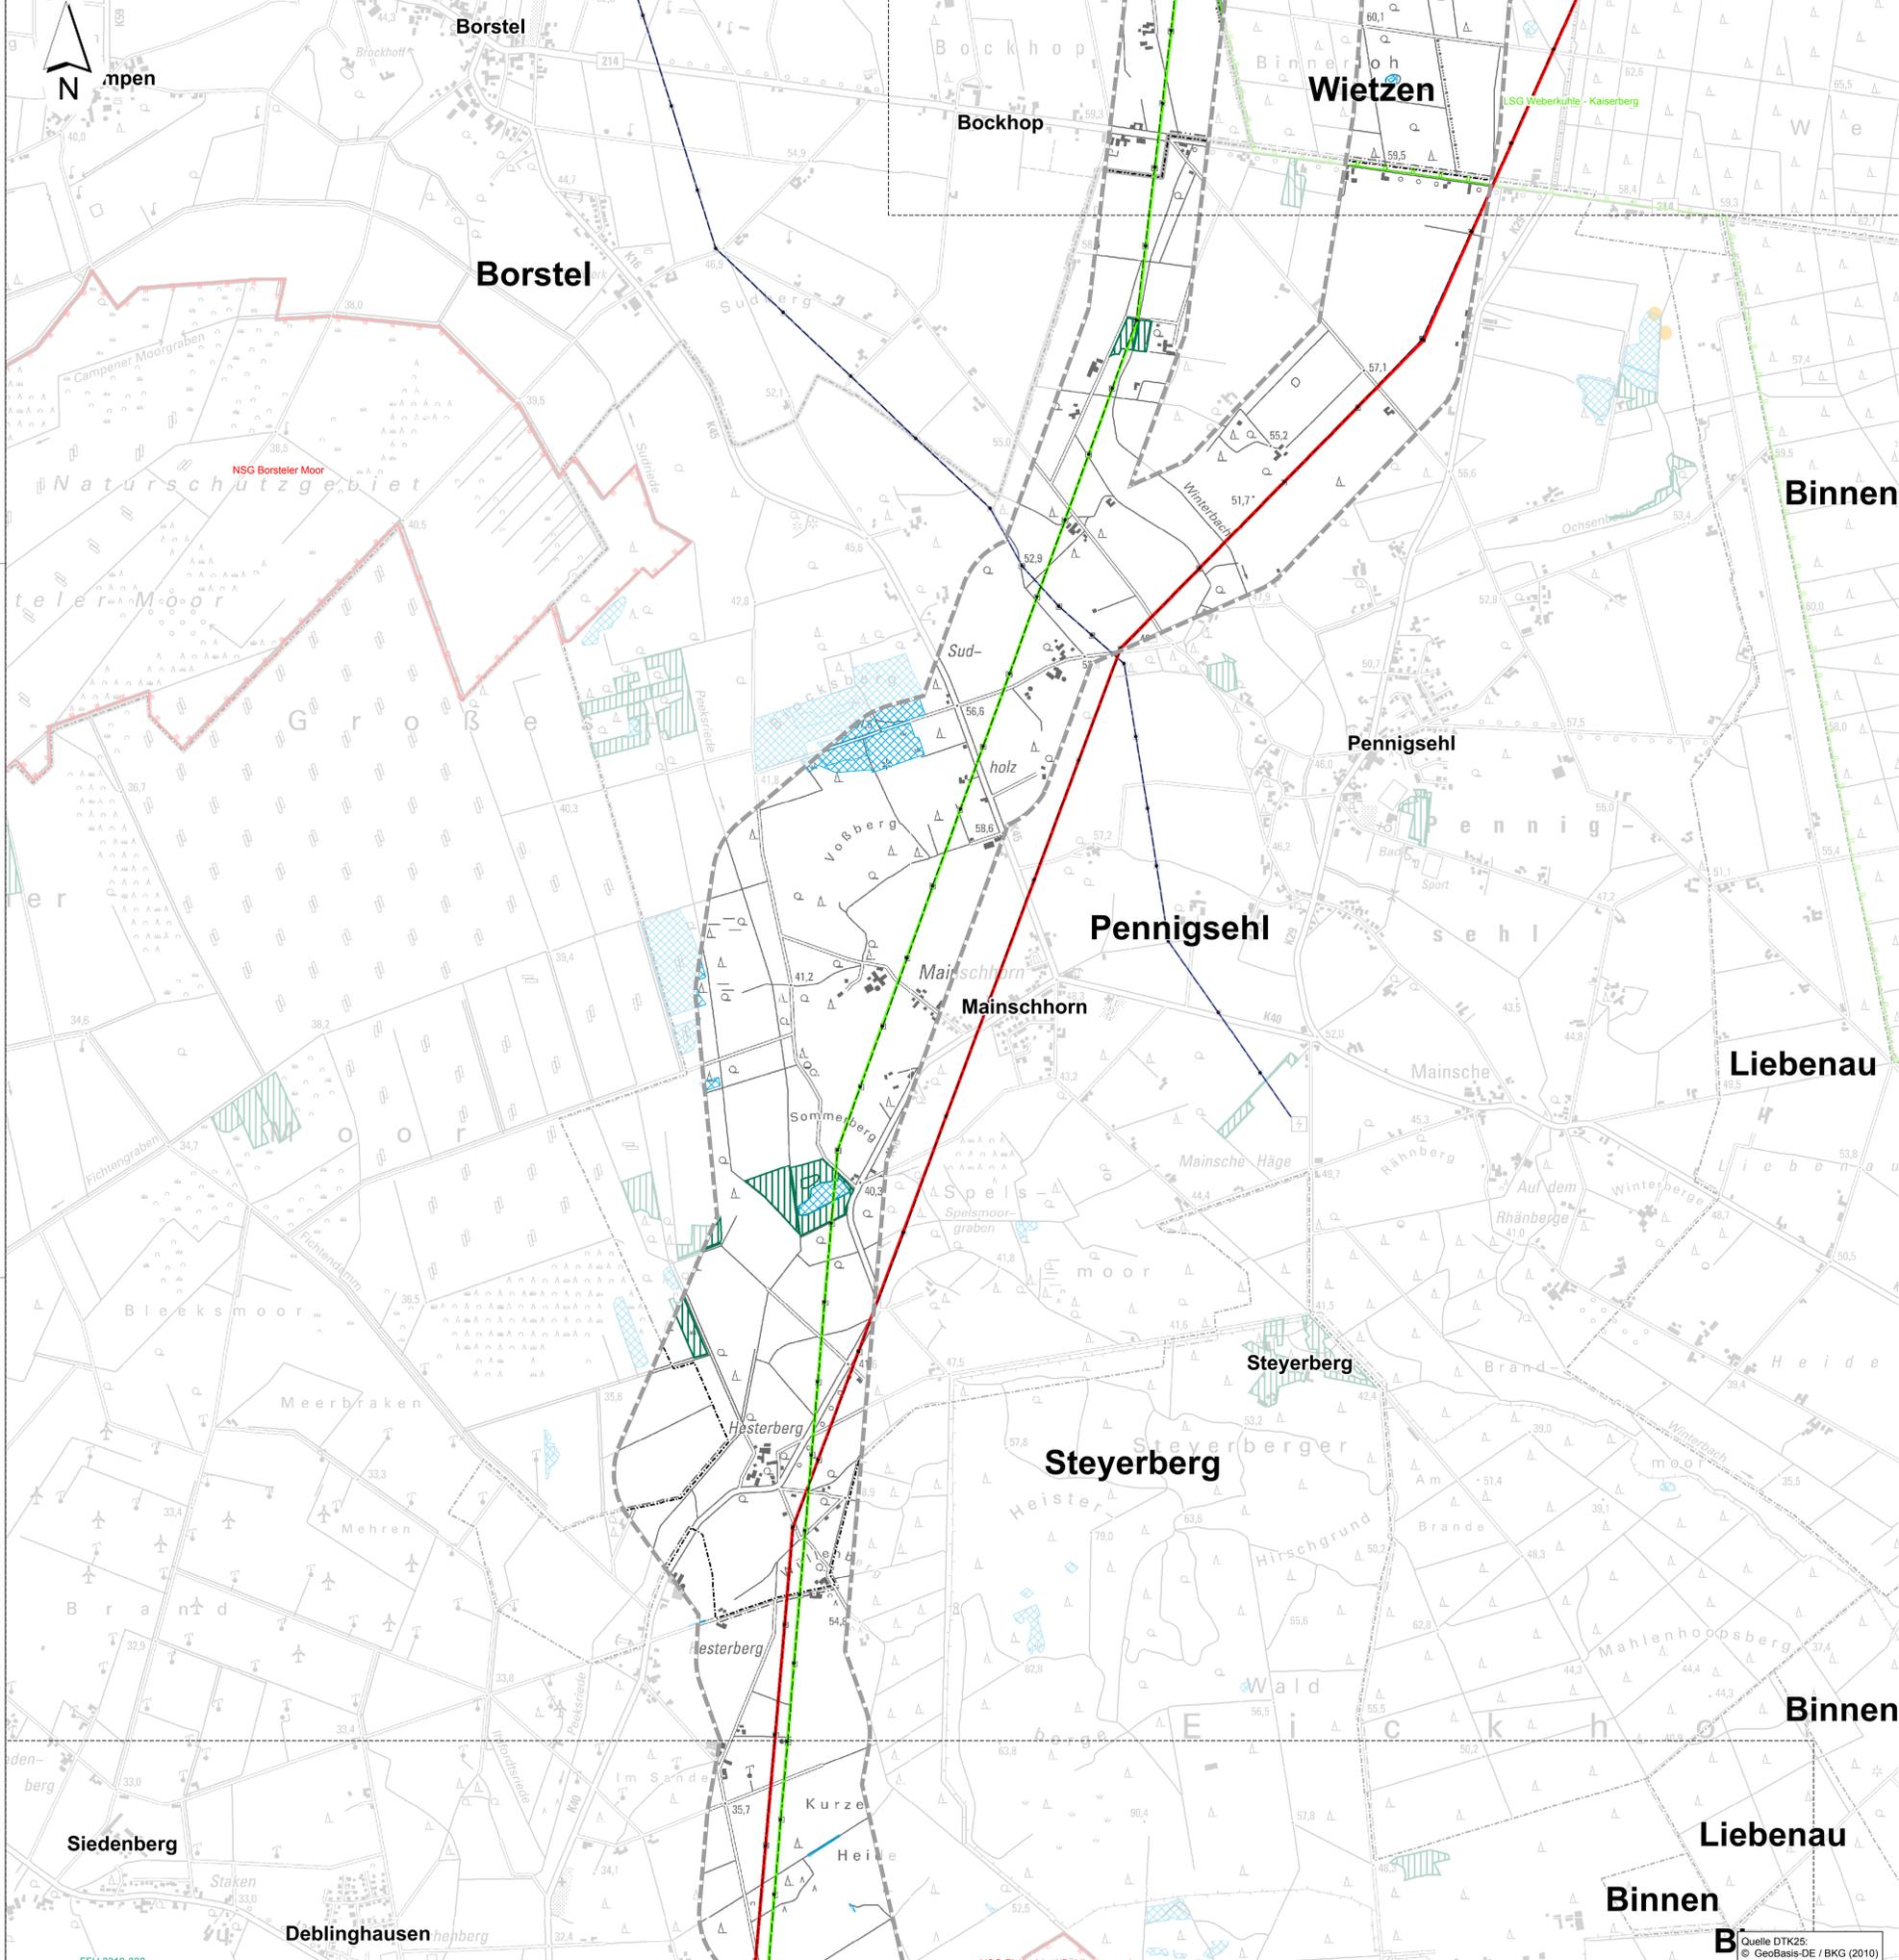

**Legende**

- Schutzgebietssystem Natura 2000**
- FFH-Gebiet<sup>(1)</sup>
  - EU-Vogelschutzgebiet<sup>(1)</sup>
- Schutzgebiete gemäß BNatSchG i.V.m. NAGBNatSchG**
- Naturschutzgebiet<sup>(1)</sup>
  - Landschaftsschutzgebiet<sup>(1)</sup>
  - Geschützte Landschaftsteile<sup>(2,5)</sup>
  - Naturdenkmale<sup>(1)</sup>
  - Geschützte Biotope<sup>(2,5)</sup>

**Grenzen**

- Untersuchungsgebiet (Zone 1)
- Planfeststellungsabschnitt 7
- Planfeststellungsabschnitt 6 (nachrichtliche Darstellung)
- Grenze Planfeststellungsabschnitt 6 und 7
- Abschnitt für den Rückbau der 220-kV-Leitung, der zum 7. Planfeststellungsabschnitt hinzugezogen wird
- Landkreisgrenze<sup>(6)</sup>
- Gemeindegrenze<sup>(6)</sup>

**Vorhandene Freileitungen**

- Bestandsleitung 220 kV (Stade-Landesbergen)
- Bestandsleitung 380 kV (Dollern-Landesbergen)
- Sonstige Freileitung (110 kV, 220 kV, 380 kV)<sup>(6)</sup>
- Umspannwerk


**Geplantes Vorhaben**

- 380-kV-Leitung mit Maststandort und Schutzstreifen
- Rückbau von Bestandsleitungen
- Arbeitsflächen und temporäre Zuwegungen

**Kartenlayout**

- Rahmenlinie des Anschlussblattes

- Datenquellen:
- MU - NIEDERSÄCHSISCHES MINISTERIUM FÜR UMWELT UND KLIMASCHUTZ (2012/2014/2016): Naturschutzdaten Niedersachsen (Natura 2000), Naturschutzrechtlich besonders geschützte Teile von Natur und Landschaft, Weitere für den Naturschutz wertvolle Bereiche
  - LANDKREIS VERDEN (2008): Landschaftsrahmenplan (LRP) des Landkreises Verden
  - LANDKREIS DIEPHOLZ (2008): Landschaftsrahmenplan (LRP) des Landkreises Diepholz
  - LANDKREIS NIEBURG / WESER (1996): Landschaftsrahmenplan (LRP) des Landkreises Nienburg
  - LANDKREIS NIEBURG / WESER (2015): Entwurf Forschungsplan Landschaftsrahmenplan (LRP) des Landkreises Nienburg
  - LGIN - LANDESAMT FÜR GEOINFORMATION UND LANDENTWICKLUNG NIEDERSACHSEN (2011): Digitales Landschaftsmodell 1:25.000 (Basis-DLM), bearbeitet von Sweco

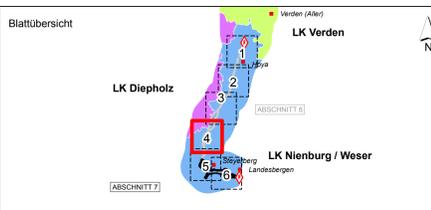

f				
e				
d				
c				
b				
a				
	Datum	gez.	gepr.	Änderung

**Auftraggeber**

**Tennet TSO GmbH**  
 Berner Straße 70  
 95448 Bayreuth

Projekt: 380-kV-Leitung Stade – Landesbergen  
 BBPI-Projekt Nr. 7 / NEP-Maßnahme 73  
 Abschnitte 6 und 7: Hoya - Steyerberg und Steyerberg - Landesbergen, LH-10-3039

Zeichnungsinhalt: Umweltstudie zum Planfeststellungsverfahren  
 Schutzgut Pflanzen - Schutzgebiete und Schutzobjekte


Datum	Name	Kennzeichnung	Maßstab: 1:10000
02.03.2020	Siebert	Projekt-Nr. 0311-15-028	1:10000
02.03.2020	AHL	Datei-Name Schutzgebiete.mxd	Karte: 6
02.03.2020	MST	Ploteinstellung	Blätter: 6
Blattgröße: DIN A0 118,9 x 84,1			Blatt-Nr.: 4

**SWECO**

Sweco GmbH  
 Postfach 34 79 FF  
 28339 Bremen  
 28339 Bremen  
 28339 Bremen  
 Telefon +49 421 2032-6  
 Telefax +49 421 2032-747

Planungs-Gemeinschaft GbR **LaReG** Landschaftsplanung  
 Dipl.-Ing. Ruth Pechth-Kaweske Prof. Dr. Cornelia Renhöft  
 Landschaftsarchitekten Dipl. Biologe

Heimstedter Straße 55A 38126 Braunschweig  
 Telefon 0531-707155-00 Telefax 0531-707156-15  
 Internet www.lareg.de E-Mail info@lareg.de

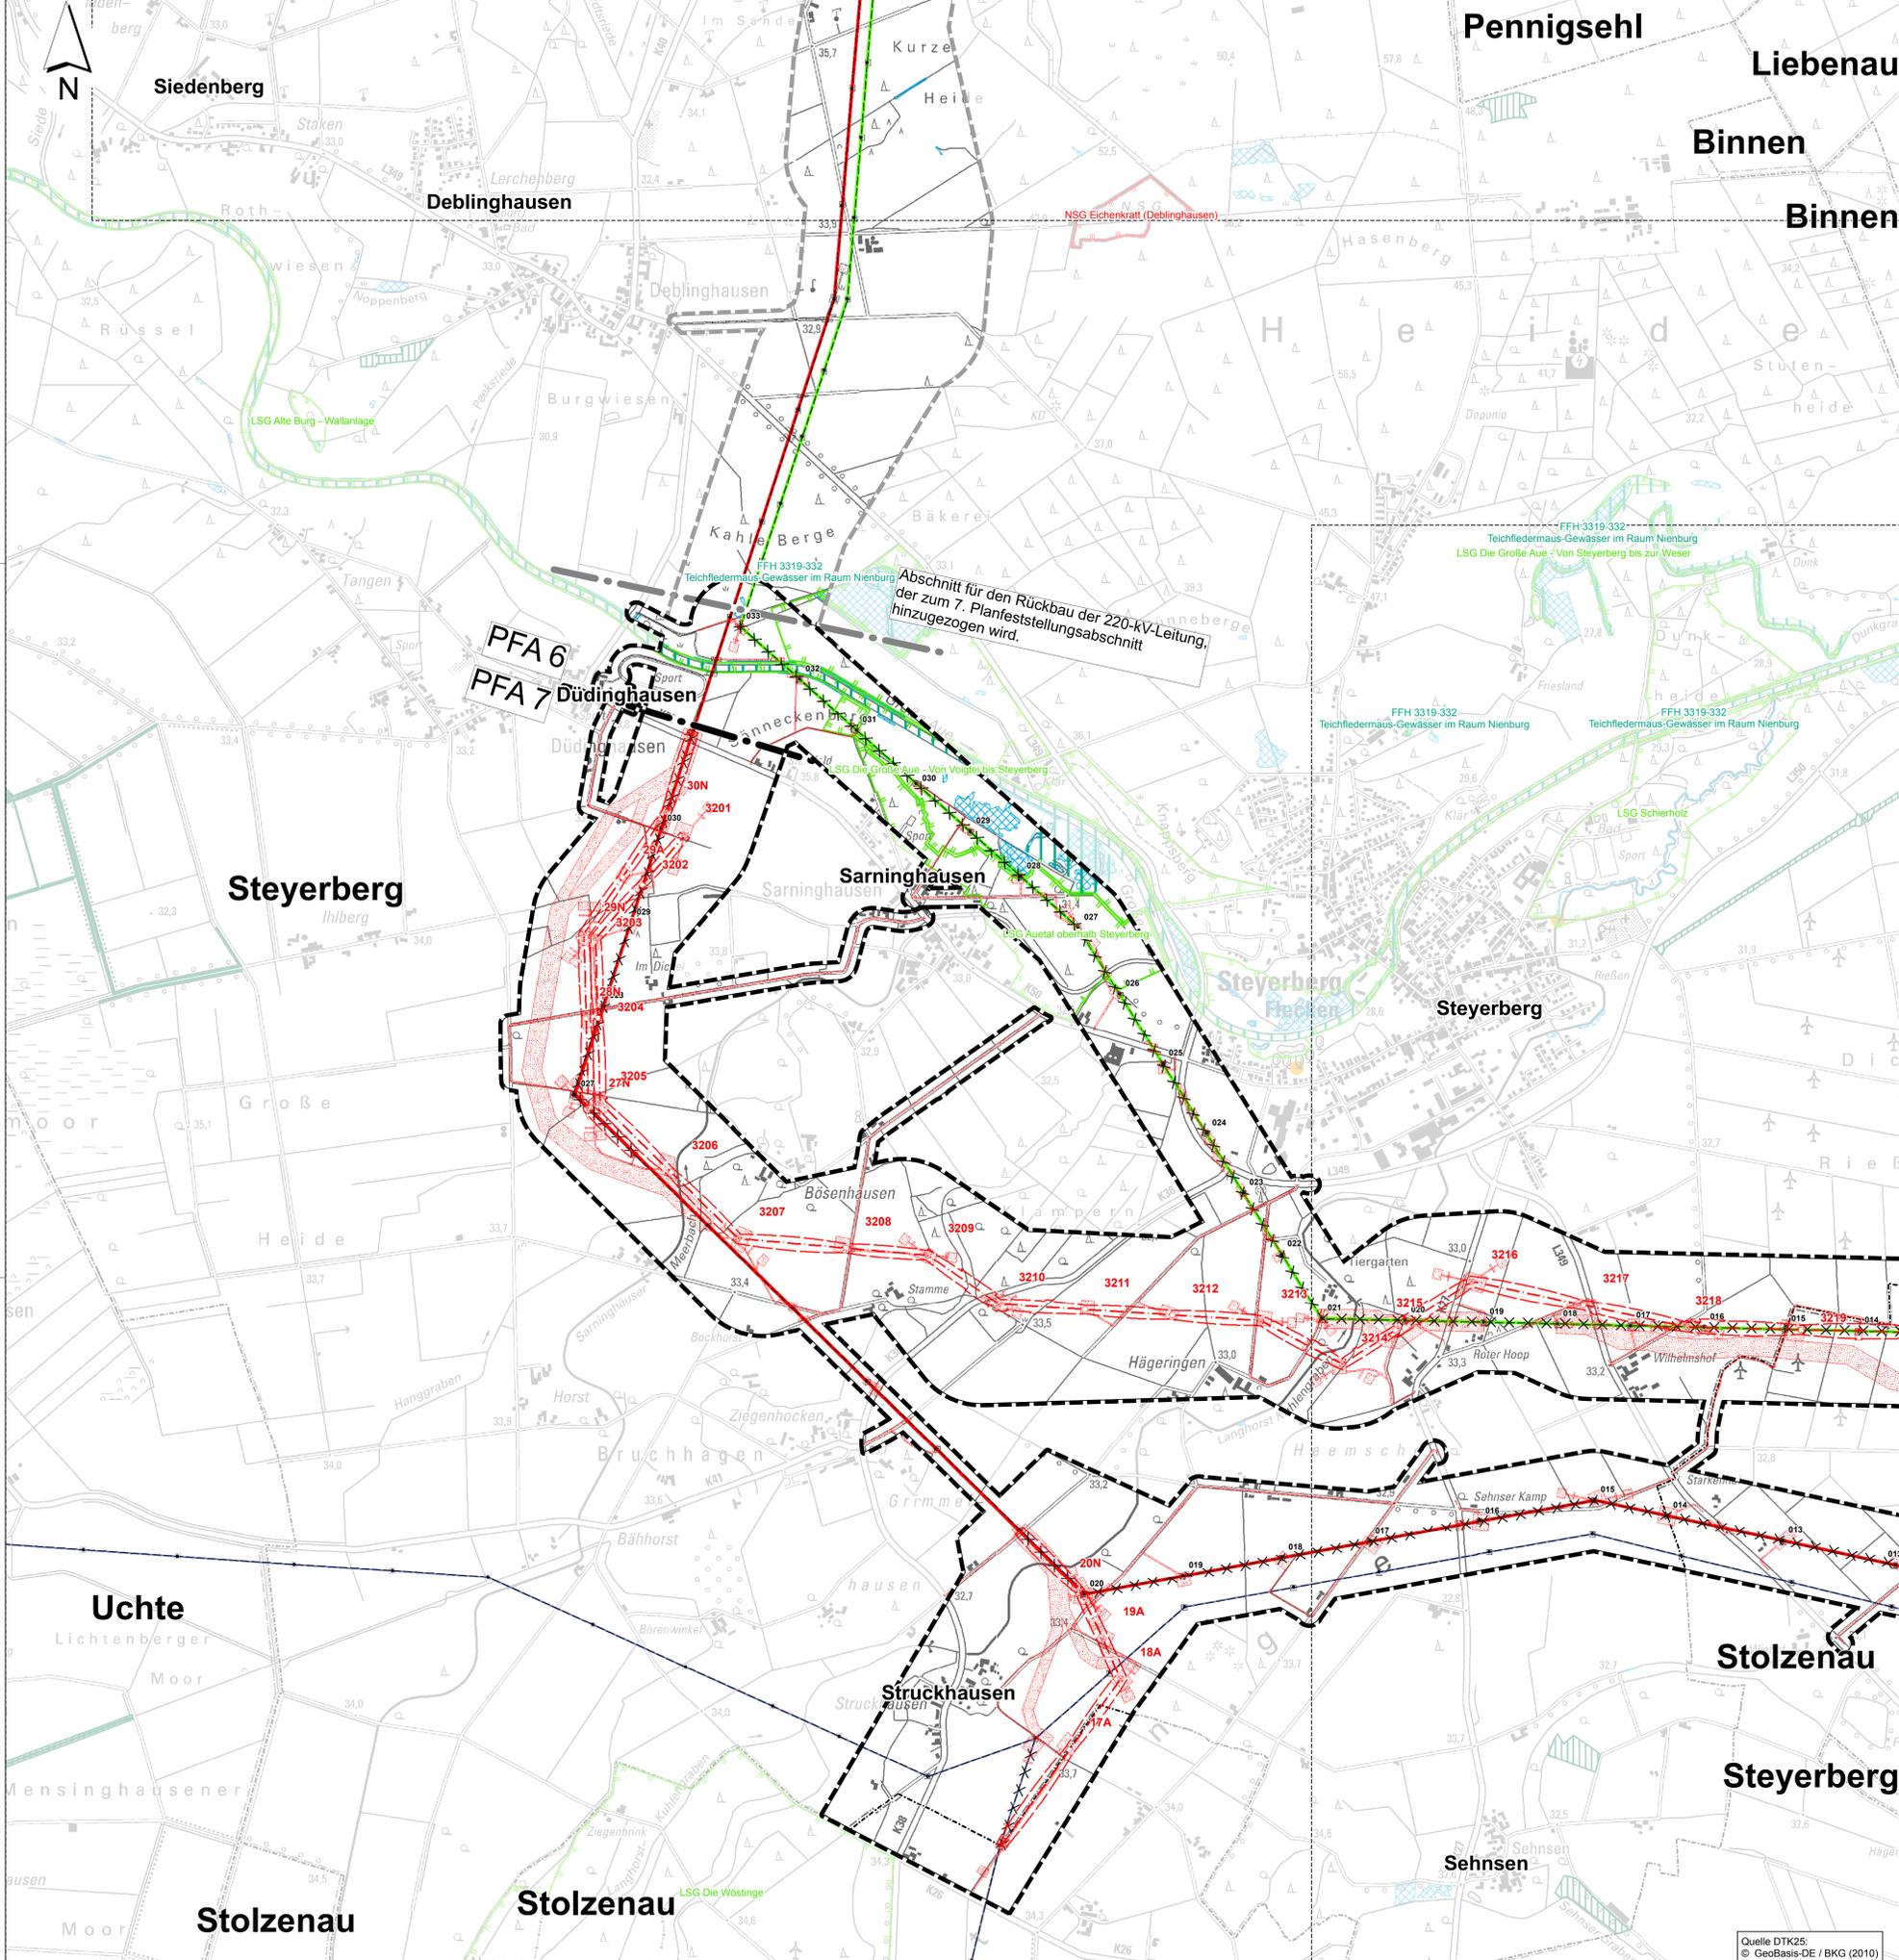

**Legende**

**Schutzgebietssystem Natura 2000**

- FFH-Gebiet<sup>(1)</sup>
  - EU-Vogelschutzgebiet<sup>(1)</sup>
- Schutzgebiete gemäß BNatSchG i.V.m. NAGBNatSchG**
- Naturschutzgebiet<sup>(1)</sup>
  - Landschaftsschutzgebiet<sup>(1)</sup>
  - Geschützte Landschaftsbestandteile<sup>(2,5)</sup>
  - Naturdenkmale<sup>(1)</sup>
  - Geschützte Biotope<sup>(2,5)</sup>

**Grenzen**

- Untersuchungsgebiet (Zone 1)
- Planfeststellungsabschnitt 7
- Planfeststellungsabschnitt 6 (nachrichtliche Darstellung)
- Grenze Planfeststellungsabschnitt 6 und 7
- Abschnitt für den Rückbau der 220-kV-Leitung, der zum 7. Planfeststellungsabschnitt hinzugezogen wird
- Landkreisgrenze<sup>(6)</sup>
- Gemeindegrenze<sup>(6)</sup>

**Vorhandene Freileitungen**

- Bestandsleitung 220 kV (Stade-Landesbergen)
- Bestandsleitung 380 kV (Dollern-Landesbergen)
- Sonstige Freileitung (110 kV, 220 kV, 380 kV)<sup>(6)</sup>
- Umspannwerk


**Geplantes Vorhaben**

- 380-kV-Leitung mit Maststandort und Schutzstreifen
- Rückbau von Bestandsleitungen
- Arbeitsflächen und temporäre Zuwegungen

**Kartenlayout**

- Rahmenlinie des Anschlussblattes

- Datenquellen:
- (1) MU - NIEDERSÄCHSISCHES MINISTERIUM FÜR UMWELT UND KLIMASCHUTZ (2012/2014/2016): Naturschutzdaten Niedersachsen (Natura 2000), Naturschutzrechtlich besonders geschützte Teile von Natur und Landschaft, Weitere für den Naturschutz wertvolle Bereiche
  - (2) LANDKREIS VERDEN (2008): Landschaftsrahmenplan (LRP) des Landkreises Verden
  - (3) LANDKREIS DIEPHOLZ (2008): Landschaftsrahmenplan (LRP) des Landkreises Diepholz
  - (4) LANDKREIS NIEBURG / WESER (1996): Landschaftsrahmenplan (LRP) des Landkreises Nienburg
  - (5) LANDKREIS NIEBURG / WESER (2015): Entwurf Fortschreibung Landschaftsrahmenplan (LRP) des Landkreises Nienburg
  - (6) LGfN - LANDESAMT FÜR GEOINFORMATION UND LANDENTWICKLUNG NIEDERSACHSEN (2011): Digitales Landschaftsmodell 1:25.000 (Basis-DLM), bearbeitet von Sweco

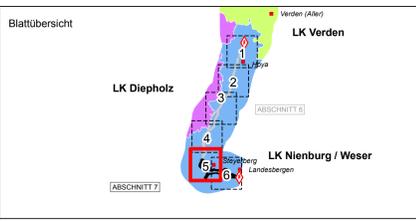

f				
e				
d				
c				
b				
a				
	Datum	gez.	gepr.	Änderung

**Auftraggeber**

**TenneT TSO GmbH**  
 Bernecker Straße 70  
 95448 Bayreuth

**Projekt**

380-kV-Leitung Stade – Landesbergen  
 BBPI-Projekt Nr. 7 / NEP-Maßnahme 73  
 Abschnitte 6 und 7: Hoya - Steyerberg und Steyerberg - Landesbergen, LH-10-3039

**Zeichnungsinhalt**

Umweltstudie zum Planfeststellungsverfahren  
 Schutzgut Pflanzen - Schutzgebiete und Schutzobjekte

Datum	Name	Kennzeichnung	Maßstab: 1:10000
PL 02.03.2020	Siebert	Projekt-Nr. 0311-15-028	1:10000
gez. 02.03.2020	AHL	Datei-Name Schutzgebiete.mxd	Karte: 6
gepr. 02.03.2020	MST	Ploteinstellung	Blätter: 6
Blattgröße: DIN A0 118,9 x 84,1			Blatt-Nr.: 5

**SWECO**


Sweco GmbH  
 Postfach 34 79 17  
 28339 Bremen  
 28339 Bremen  
 28339 Bremen

**LaReG**

Planungs-Gemeinschaft GfR  
 Dipl.-Ing. Ruth Paschke-Hawkes  
 Landschaftsarchitekten  
 Heimstedter Straße 55A  
 38126 Braunschweig  
 Telefon 0531-707156-0  
 Internet www.lareg.de

Landschaftsplanung  
 Naturplanung  
 Ortplanung  
 Prof. Dr. Cornelia Renhöft  
 Dipl. Biologie  
 38126 Braunschweig  
 Telefon 0531-707156-15  
 E-Mail info@lareg.de

Quelle DTK25:  
 © GeoBasis-DE / BKG (2010)

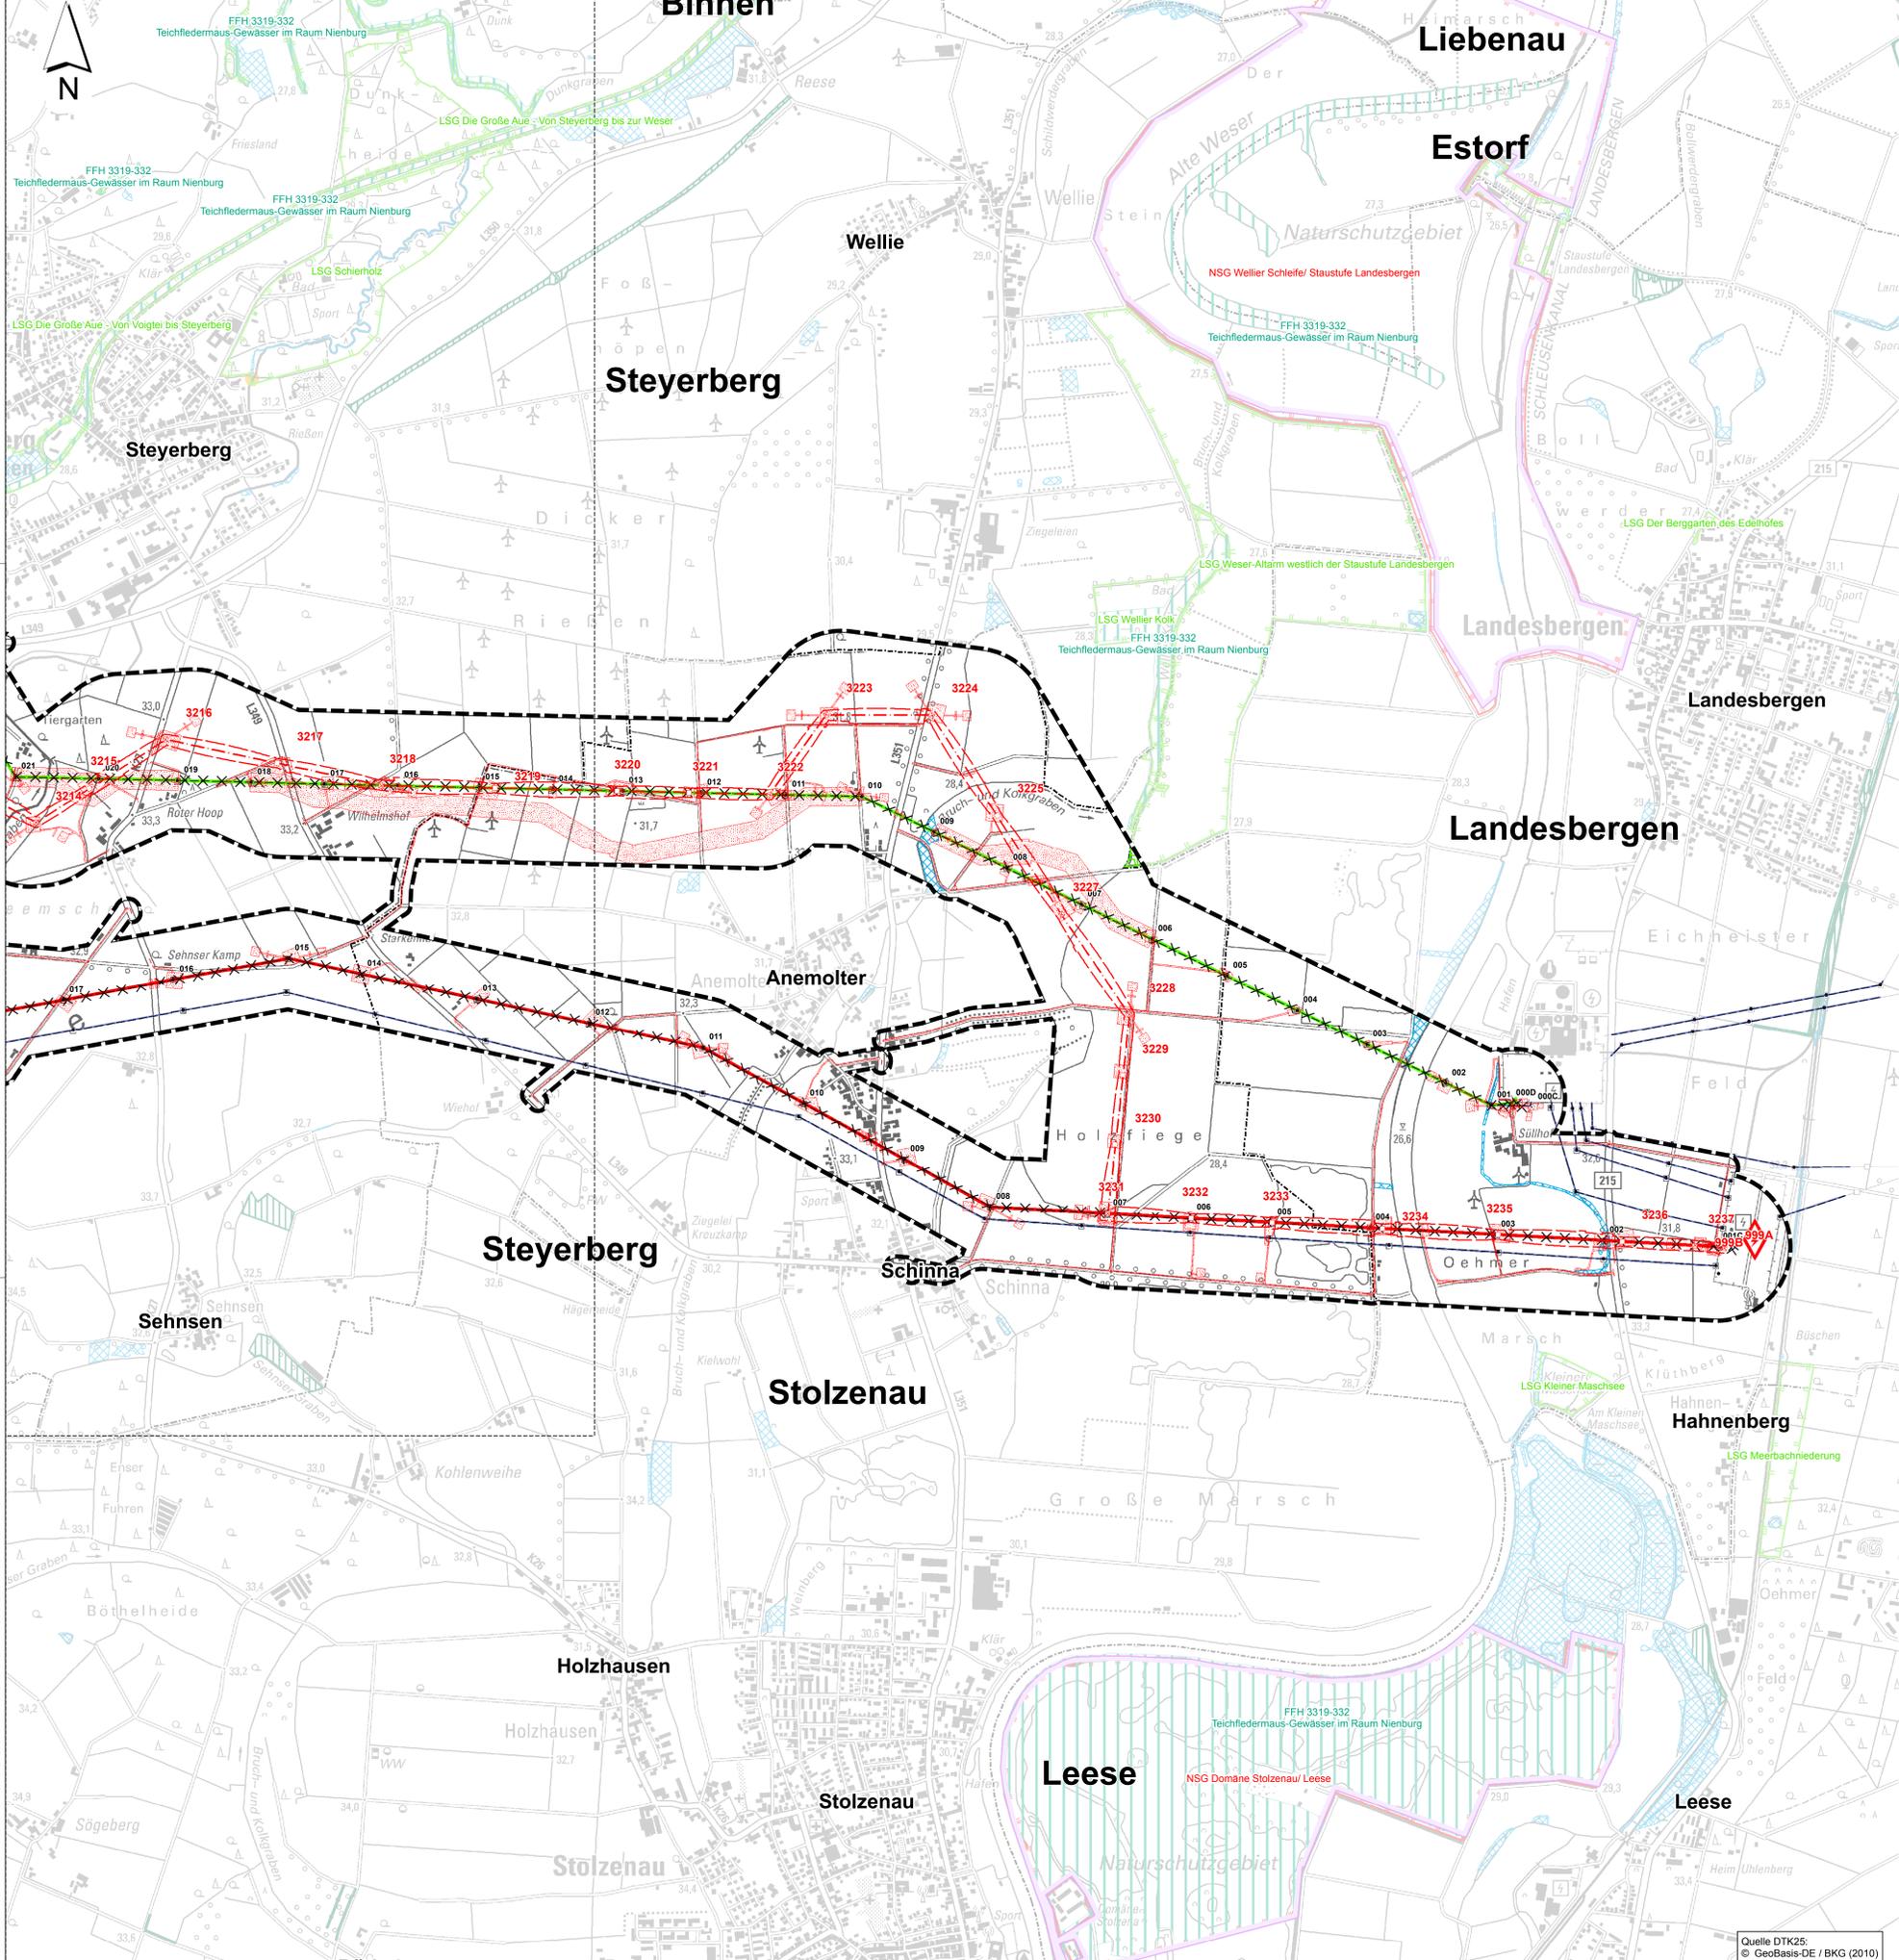

**Legende**

- Schutzgebietssystem Natura 2000**
- FFH-Gebiet<sup>(1)</sup>
  - EU-Vogelschutzgebiet<sup>(1)</sup>
- Schutzgebiete gemäß BNatSchG i.V.m. NAGBNatSchG**
- Naturschutzgebiet<sup>(1)</sup>
  - Landschaftsschutzgebiet<sup>(1)</sup>
  - Geschützte Landschaftsbestandteile<sup>(2,5)</sup>
  - Naturdenkmale<sup>(1)</sup>
  - Geschützte Biotope<sup>(2,5)</sup>

**Grenzen**

- Untersuchungsgebiet (Zone 1)
- Planfeststellungsabschnitt 7
- Planfeststellungsabschnitt 6 (nachrichtliche Darstellung)
- Grenze Planfeststellungsabschnitt 6 und 7
- Abschnitt für den Rückbau der 220-kV-Leitung, der zum 7. Planfeststellungsabschnitt hinzugezogen wird
- Landkreisgrenze<sup>(6)</sup>
- Gemeindegrenze<sup>(6)</sup>

**Vorhandene Freileitungen**

- Bestandsleitung 220 kV (Stade-Landesbergen)
- Bestandsleitung 380 kV (Dollern-Landesbergen)
- Sonstige Freileitung (110 kV, 220 kV, 380 kV)<sup>(6)</sup>
- Umspannwerk

**Geplantes Vorhaben**


- 380-kV-Leitung mit Maststandort und Schutzstreifen
- Rückbau von Bestandsleitungen
- Arbeitsflächen und temporäre Zuwegungen

**Kartenlayout**

- Rahmenlinie des Anschlussblattes

**Datenquellen:**

- MU - NIEDERSÄCHSISCHES MINISTERIUM FÜR UMWELT UND KLIMASCHUTZ (2012/2014/2016): Naturschutzdaten Niedersachsen (Natura 2000), Naturschutzrechtlich besonders geschützte Teile von Natur und Landschaft, Weitere für den Naturschutz wertvolle Bereiche
- LANDKREIS VERDEN (2008): Landschaftsrahmenplan (LRP) des Landkreises Verden
- LANDKREIS DIEPHOLZ (2008): Landschaftsrahmenplan (LRP) des Landkreises Diepholz
- LANDKREIS NIEBURG / WESER (1996): Landschaftsrahmenplan (LRP) des Landkreises Nienburg
- LANDKREIS NIEBURG / WESER (2015): Entwurf Fortschreibung Landschaftsrahmenplan (LRP) des Landkreises Nienburg
- IGLN - LANDESAMT FÜR GEOINFORMATION UND LANDENTWICKLUNG NIEDERSACHSEN (2011): Digitales Landschaftsmodell 1:25 000 (Basis-DLM), bearbeitet von Sweco

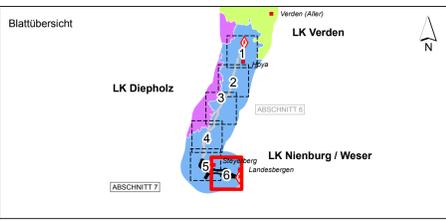

f				
e				
d				
c				
b				
a				
	Datum	gez.	gepr.	Änderung

**Auftraggeber**

**tennet** Taking power further

**TenneT TSO GmbH**  
Bernecker Straße 70  
95448 Bayreuth

**Projekt**

380-kV-Leitung Stade – Landesbergen  
BBPI-Projekt Nr. 7 / NEP-Maßnahme 73  
Abschnitte 6 und 7: Hoya - Steyerberg und Steyerberg - Landesbergen, LH-10-3039

**Zeichnungsinhalt**

Umweltstudie zum Planfeststellungsverfahren  
Schutzgut Pflanzen - Schutzgebiete und Schutzobjekte

Datum	Name	Kennzeichnung	Maßstab: 1:10000
PL 02.03.2020	Siebert	Projekt-Nr. 0311-15-028	1:10000
gez. 02.03.2020	AHL	Datell-Name Schutzgebiete.mxd	Karte: 6
gepr. 02.03.2020	MST	Ploteinstellung	Blätter: 6
Blattgröße: DIN A0 118,9 x 84,1			Blatt-Nr.: 6

**SWECO**

Sweco GmbH  
Postfach 34 78 11  
28339 Bremen  
Karl-Friedrich-Str. 9  
28339 Bremen

Telefon +49 421 2032-6  
Telefax +49 421 2032-747

**Planungs-Gemeinschaft GfR LaReG**

Landschaftsplanung  
Rechtsberatung  
Ordnungsplanung

Dipl.-Ing. Ruth Pechel-Haweske Prof. Dr. Cornelia Renhöft  
Landschaftsarchitekten Dipl. Biologie

Heimstedter Straße 55A 38126 Braunschweig  
Telefon 0531-707156-0 Telefax 0531-707156-15  
Internet www.lareg.de E-Mail info@lareg.de

Quelle DTK25:  
© GeoBasis-DE / BKG (2010)