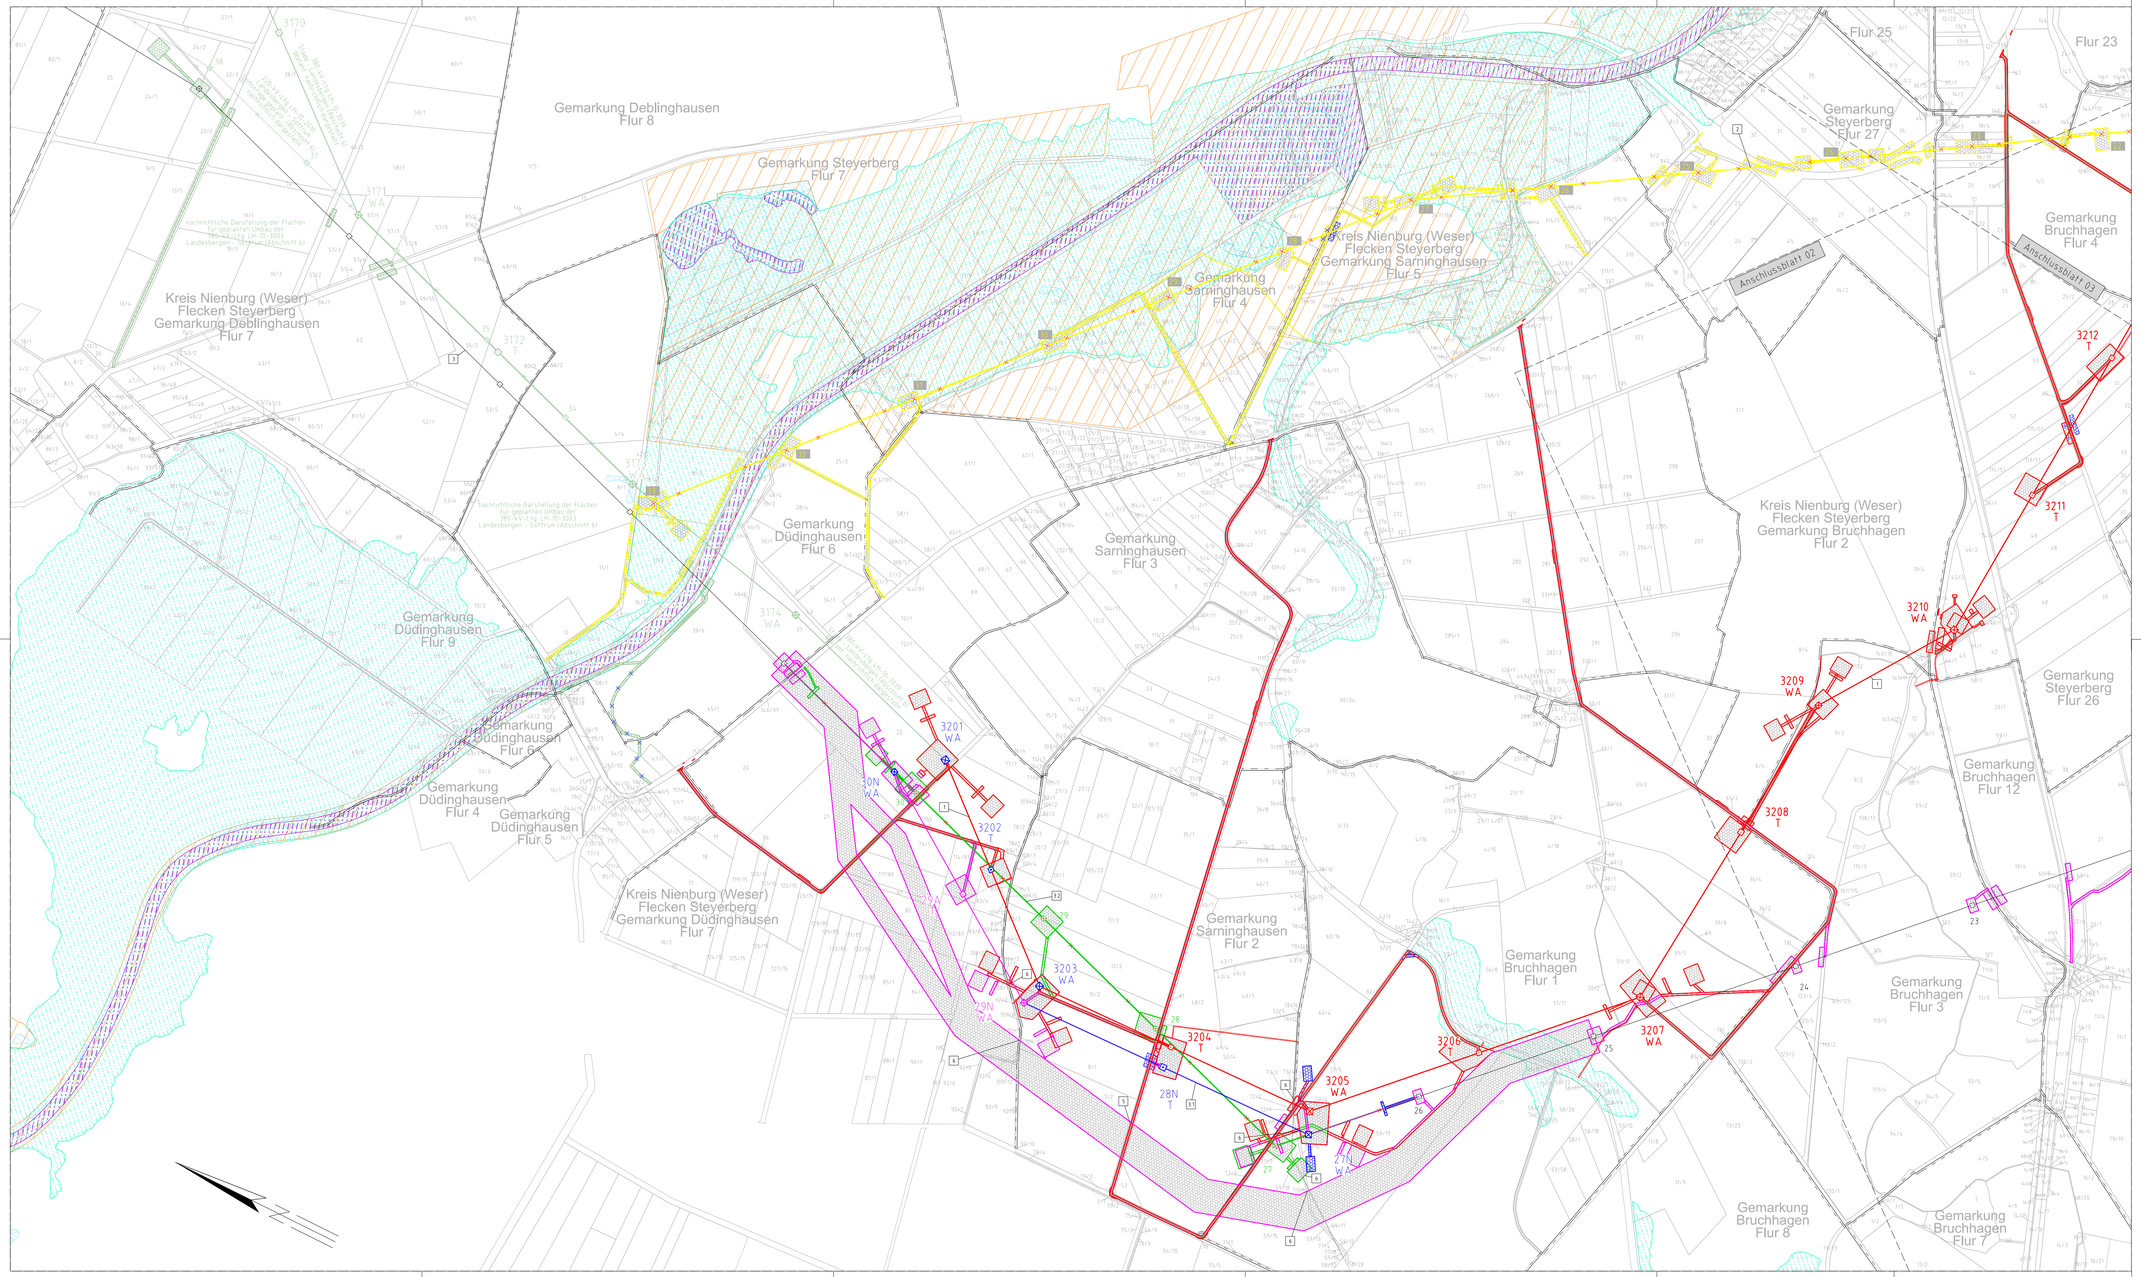

Deckblatt 1

TENNET
Acting power further

Anlage 1
Anhang 1
Blatt 01 / 04

380-kV-Leitung
LH-10-3039
Abschnitt 7: Steyerberg - Landesbergen

Stade - Landesbergen
Wegenutzungsplan
Mast Nr. 3201 - Mast Nr. 3212

Legende:

Hochspannungsfreileitung
Raum Steyerberg - Landesbergen

Mastnummer
Masttyp
Zuweg
Zuwegung / Neubau dauerhaft
Arbeitsfläche
Rückbaufläche
Trassenachse

Neubauleitung: LH-10-3039
LH-10-3003 Verlegung
LH-10-3003 Durchverbindung

Rückbauleitung: LH-10-3003 Verlegung
LH-10-3003 Durchverbindung
LH-10-3017

Darstellung in Blau entspricht Deckblattänderung

Nachrichtliche Leitung PFA 6: LH-10-3039, LH-10-3003, LH-10-2610

Grenzen:

Kreis
Stadt/Gem.
Gemarkung
Flur
Flurstück
Abspannmast
Tragmast

Schutzgebiete:

Natura 2000 - Gebiet
Landschaftsschutzgebiet
Geschützte Landschaftsbestandteile (GLB)
Landschaftsrahmenplan (LRP) 1. LÄD
Geschützte Biotope
Überschwemmungsgebiet

Bauwerksnummern:

1 Neubau der 380-kV-Leitung Stade - Landesbergen - Schkopau (LH-10-3003), Tennet TSO GmbH
BI 2201 / 3000- 3999 LRI Landesbergen

2 Rückbau der 220-kV-Leitung Landesbergen - Sottrum (LH-10-2610), Tennet TSO GmbH
BI 2201 / 3000- 3999 LRI Wiedenhof Rückbau der Durchverbindung

3.1 Umbau der 380-kV-Leitung Landesbergen-Sottrum (LH-10-3017), Tennet TSO GmbH
M 270+ VI 20N, inkl. Mastumhang im Bestand
M 271+ VI 27N, inkl 30N, inkl 31

3.2 Rückbau der 380-kV-Leitung Landesbergen-Sottrum (LH-10-3017), Tennet TSO GmbH
M 27 VI 28 N Rahmen der Verlegung

3.3 Durchverbindung der 380-kV-Leitung Landesbergen - Sottrum (LH-10-3003), Tennet TSO GmbH
Bestand M 88 (Z 3) N-Rückbau, M 89N, 29N und M 29N-M21 Rückbau der 380-kV-Leitung Landesbergen - Sottrum (LH-10-3017), Tennet TSO GmbH

4 Demontage Leiterseile der 380-kV-Leitung Landesbergen - Vahrendorf (LH-10-0011), Tennet TSO GmbH
BZ 4 M 80-83, Demontage NZL Umschwenkung Leiterseile BZ 4 M 80-83, Demontage NZL

5 Grabenverohrung bis 5m Breite
BZ 7 VI 30 N Rahmen der Verlegung

6 Grabenverohrung größer 5m Breite

Quelle: Auszug aus den Geobasisdaten des Landesamtes für Geoinformation und Landesvermessung Niedersachsen, © 2018 LGLN

Planfeststellungsunterlage

Aufgestellt:
Bayreuth, 01.11.2019

i.V. ..... i.V. .....

Firma: imp GmbH, Bonnerwalthat. 10, 44379 Dortmund

Maßstab: 1 : 5000
Einheit: Meter

	Datum	Name
Bearb.	14.10.2019	Schwabe
Gepr.	21.10.2019	Gläser
Norm	DIN EN 50341:2016-04	
Org.-Einheit		

Zust.	Änderung	Datum	Name	Unspr.:
1	Deckblatt 1	15.11.2021	TS	

Setzungsgemäß ausgelegen in der Zeit
vom .....
bis .....

Zeit und Ort der Auslegung sind vor Auslegung ortsüblich bekannt gemacht worden.

Gemeinde: .....

Dienstsiegel / Unterschrift .....

Planfeststellungsbehörde