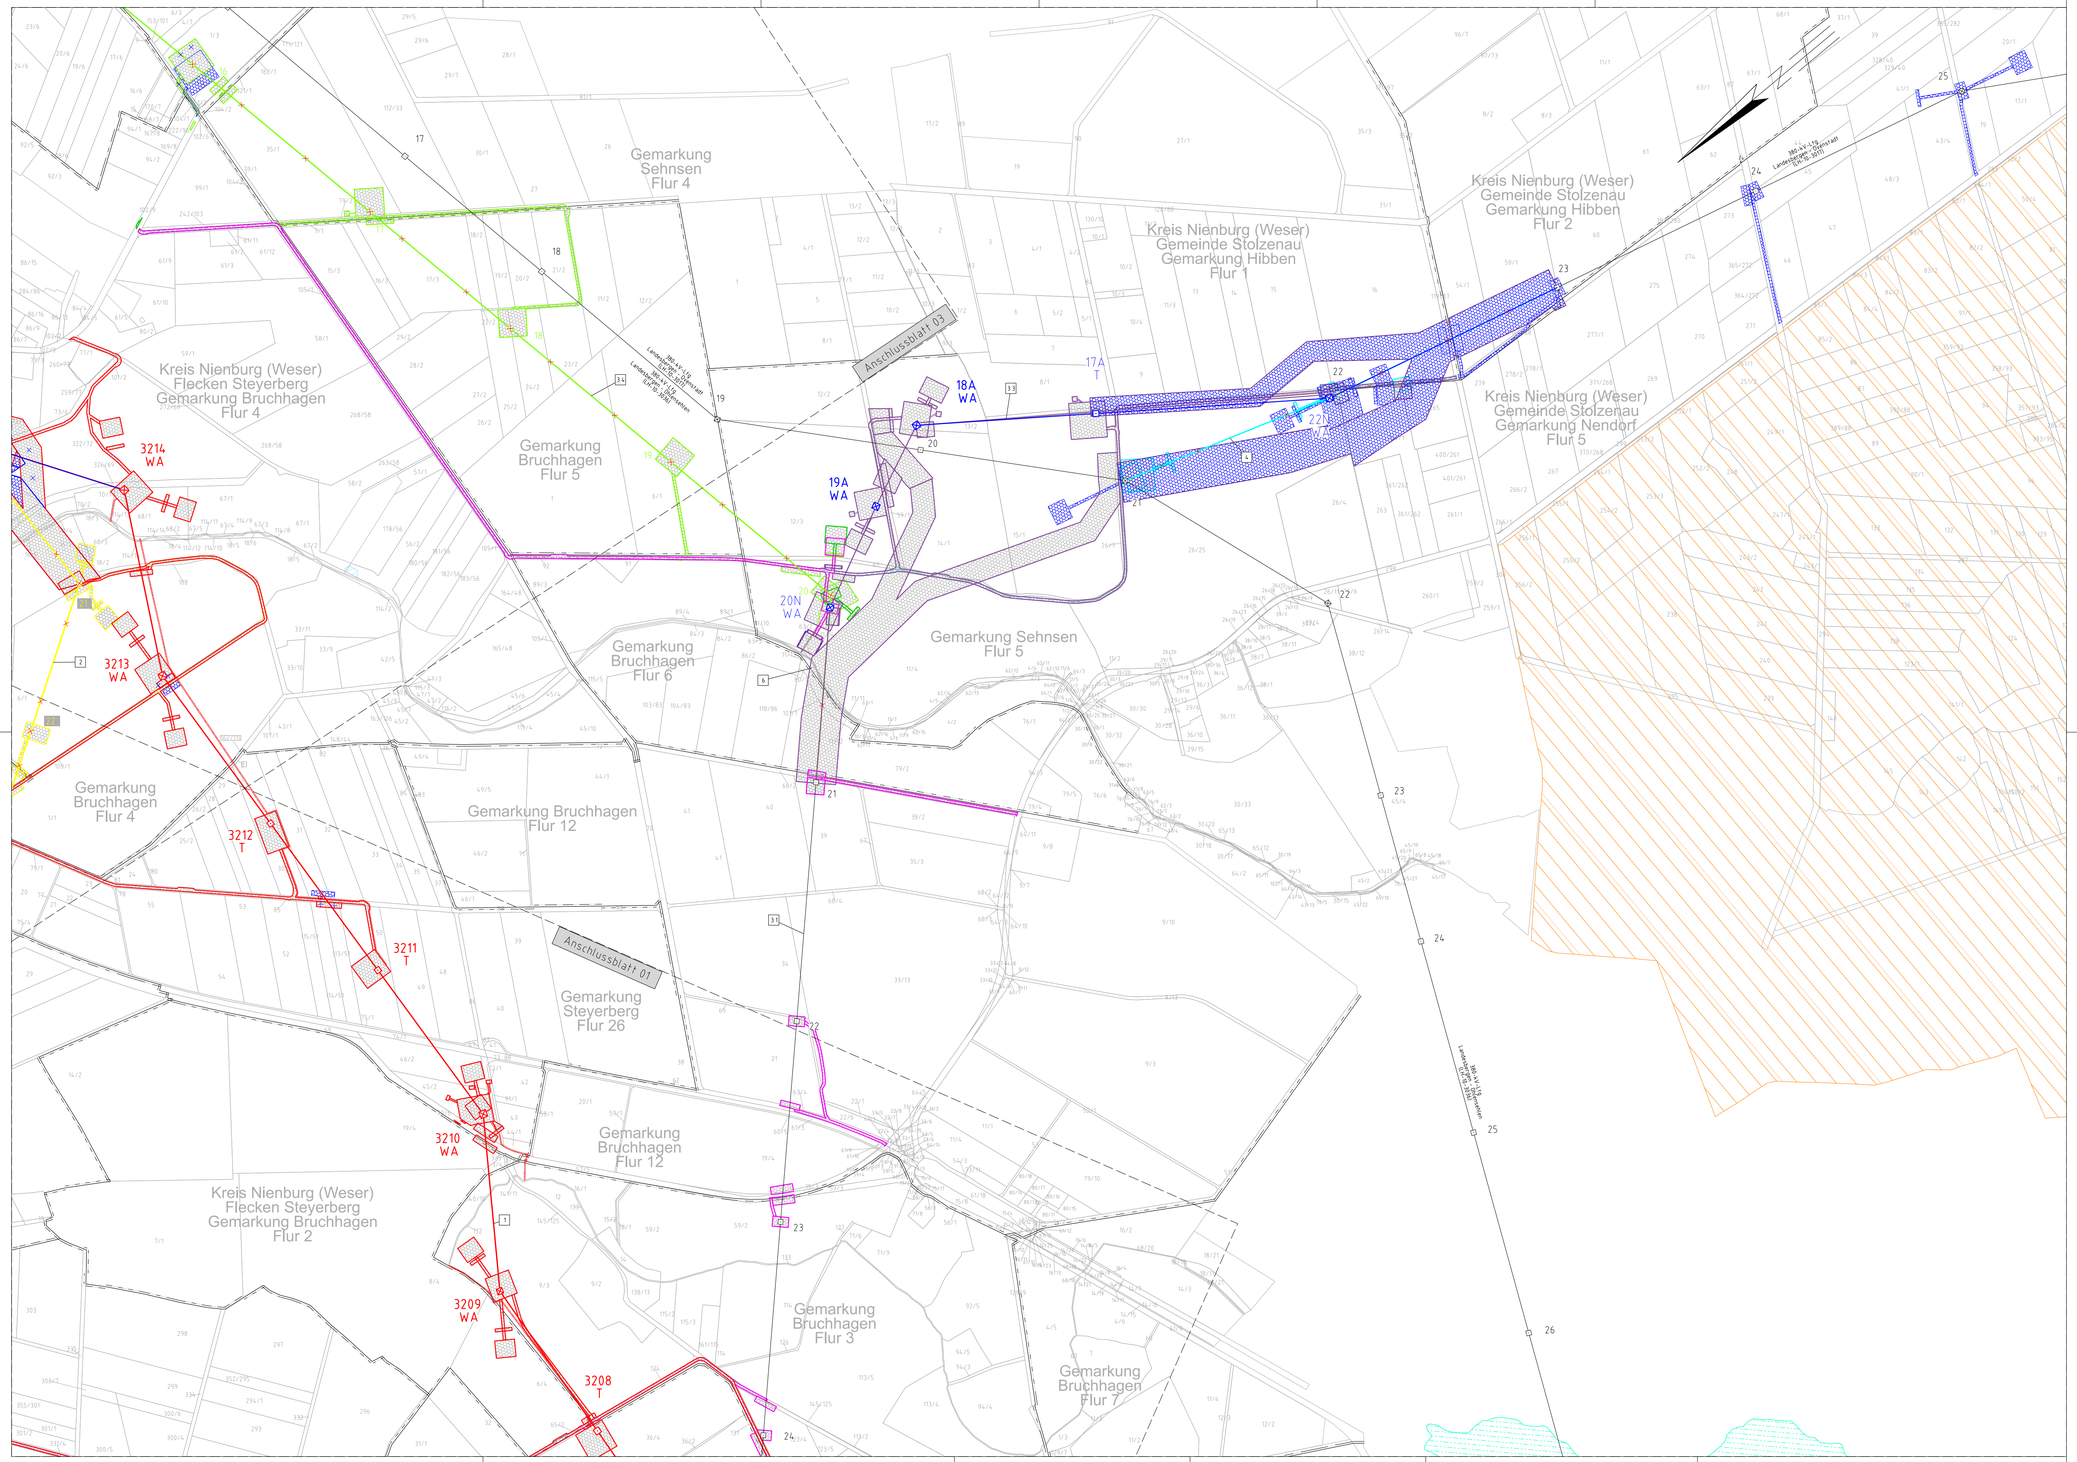

Deckblatt 1

TenneT Taking power further

Anlage 1
Anhang 1
Blatt 02 / 04

380-kV-Leitung

LH-10-3039

Abschnitt 7: Steyerberg - Landesbergen

Stade - Landesbergen

Wegenutzungsplan

Mast Nr. 3208 - Mast Nr. 3214

Legende:

Hochspannungsfreileitung
Raum Steyerberg - Landesbergen

Mastnummer
Masttyp
WA
Arbeitsfläche
Zuwegung
Rückbaudelung
Zuwegung Neubau dauerhaft
Trassenachse

Neubaudeltung: LH-10-3039
LH-10-3003 Verlegung
LH-10-3003 Durchverbindung

Rückbaudeltung: LH-10-3003
LH-10-3003 Verlegung
LH-10-3003 Durchverbindung
LH-10-3017

Nachrichtliche Leitung PFA 6: LH-10-3039, LH-10-3003, LH-10-2010

Grenzen:

Kreis
Stadt/Gem.
Gemarkung
Flur
Flurstück
Abspannmast
Tragmast

Darstellung in Blau entspricht Deckblattänderung

Schutzgebiete:

- Natura 2000 - Gebiet
- Landschaftsschutzgebiet
- Geschützte Landschaftsbestandteile (GLB) Landschaftsrahmenplan (LRP) f. LIG
- Geschützte Biotope
- Überschwemmungsgebiet

Bauwerksnummern:

1	Neubau der 380/4-kV-Leitung Stade - Landesbergen (LH-10-3039), Tennet TSO GmbH M 52/1 - 99Mk 99Mk UH Landesbergen
2	Rückbau der 220/4-kV-Leitung Landesbergen - Sottrum (LH-10-2010), Tennet TSO GmbH UW Kirchwerder Rübel Franz - M 33
3.1	Verlegung der 380/4-kV-Leitung Landesbergen-Sottrum (LH-10-3003), Tennet TSO GmbH M 27/1 - M 28, Bnr. Maßnahmen im Bestand M 21 - M 27N und M 32N - M31
3.2	Rückbau der 380/4-kV-Leitung Landesbergen-Sottrum (LH-10-3003), Tennet TSO GmbH M 27 - M 30 im Rahmen der Verlegung
3.3	Durchverbindung der 380/4-kV-Leitung Landesbergen - Sottrum (LH-10-3003), Tennet TSO GmbH M 24Mk 22N - M 20N, BNr. Maßnahmen: M 20 Bestand M 24 - M 22 (LH-10-2017) - LH 24Mk 22N und M 20N-M21
3.4	Rückbau der 380/4-kV-Leitung Landesbergen - Sottrum (LH-10-3003), Tennet TSO GmbH UW Landesbergen - M 20 im Rahmen der Durchverbindung
4	Demontage Leitersäule der 380/4-kV-Leitung Landesbergen - Oyenhausen (LH-10-2017), Tennet TSO GmbH M 21- M 20, Demontage NQ2, Umschwenkung Leitersäule NQ2 auf NQ2N (Abänderung NQ1)
5	Grabenverrohrung bis 5m Breite
6	Grabenverrohrung größer 5m Breite

Quelle: Auszug aus den Geobasisdaten des Landesamtes für Geoinformation und Landesvermessung Niedersachsen, © 2018 LGLN

Planfeststellungsunterlage

Aufgestellt
Bayreuth, 01.11.2019

i.V. ..... i.V. .....

Firma: imp GmbH, Bünnerheiltstr. 10, 44379 Dortmund (imp Part of Sweco)

Maßstab: 1 : 5000
Einheit: Meter

	Datum	Name
Bearb.	14.10.2019	Schwabe
Gepr.	21.10.2019	Gläder
Norm	DIN EN 50341:2016-04	
Org.-Einheit		-

Zust.	Änderung	Datum	Name
1	Deckblatt 1	15.11.2021	TS

Ursprs.:

Satzungsgemäß ausgelegen in der Zeit
vom .....
bis .....
Zeit und Ort der Auslegung sind vor Auslegung ortsüblich bekannt gemacht worden
Gemeinde: .....
Dienstsiegel / Unterschrift .....
Planfeststellungsbehörde