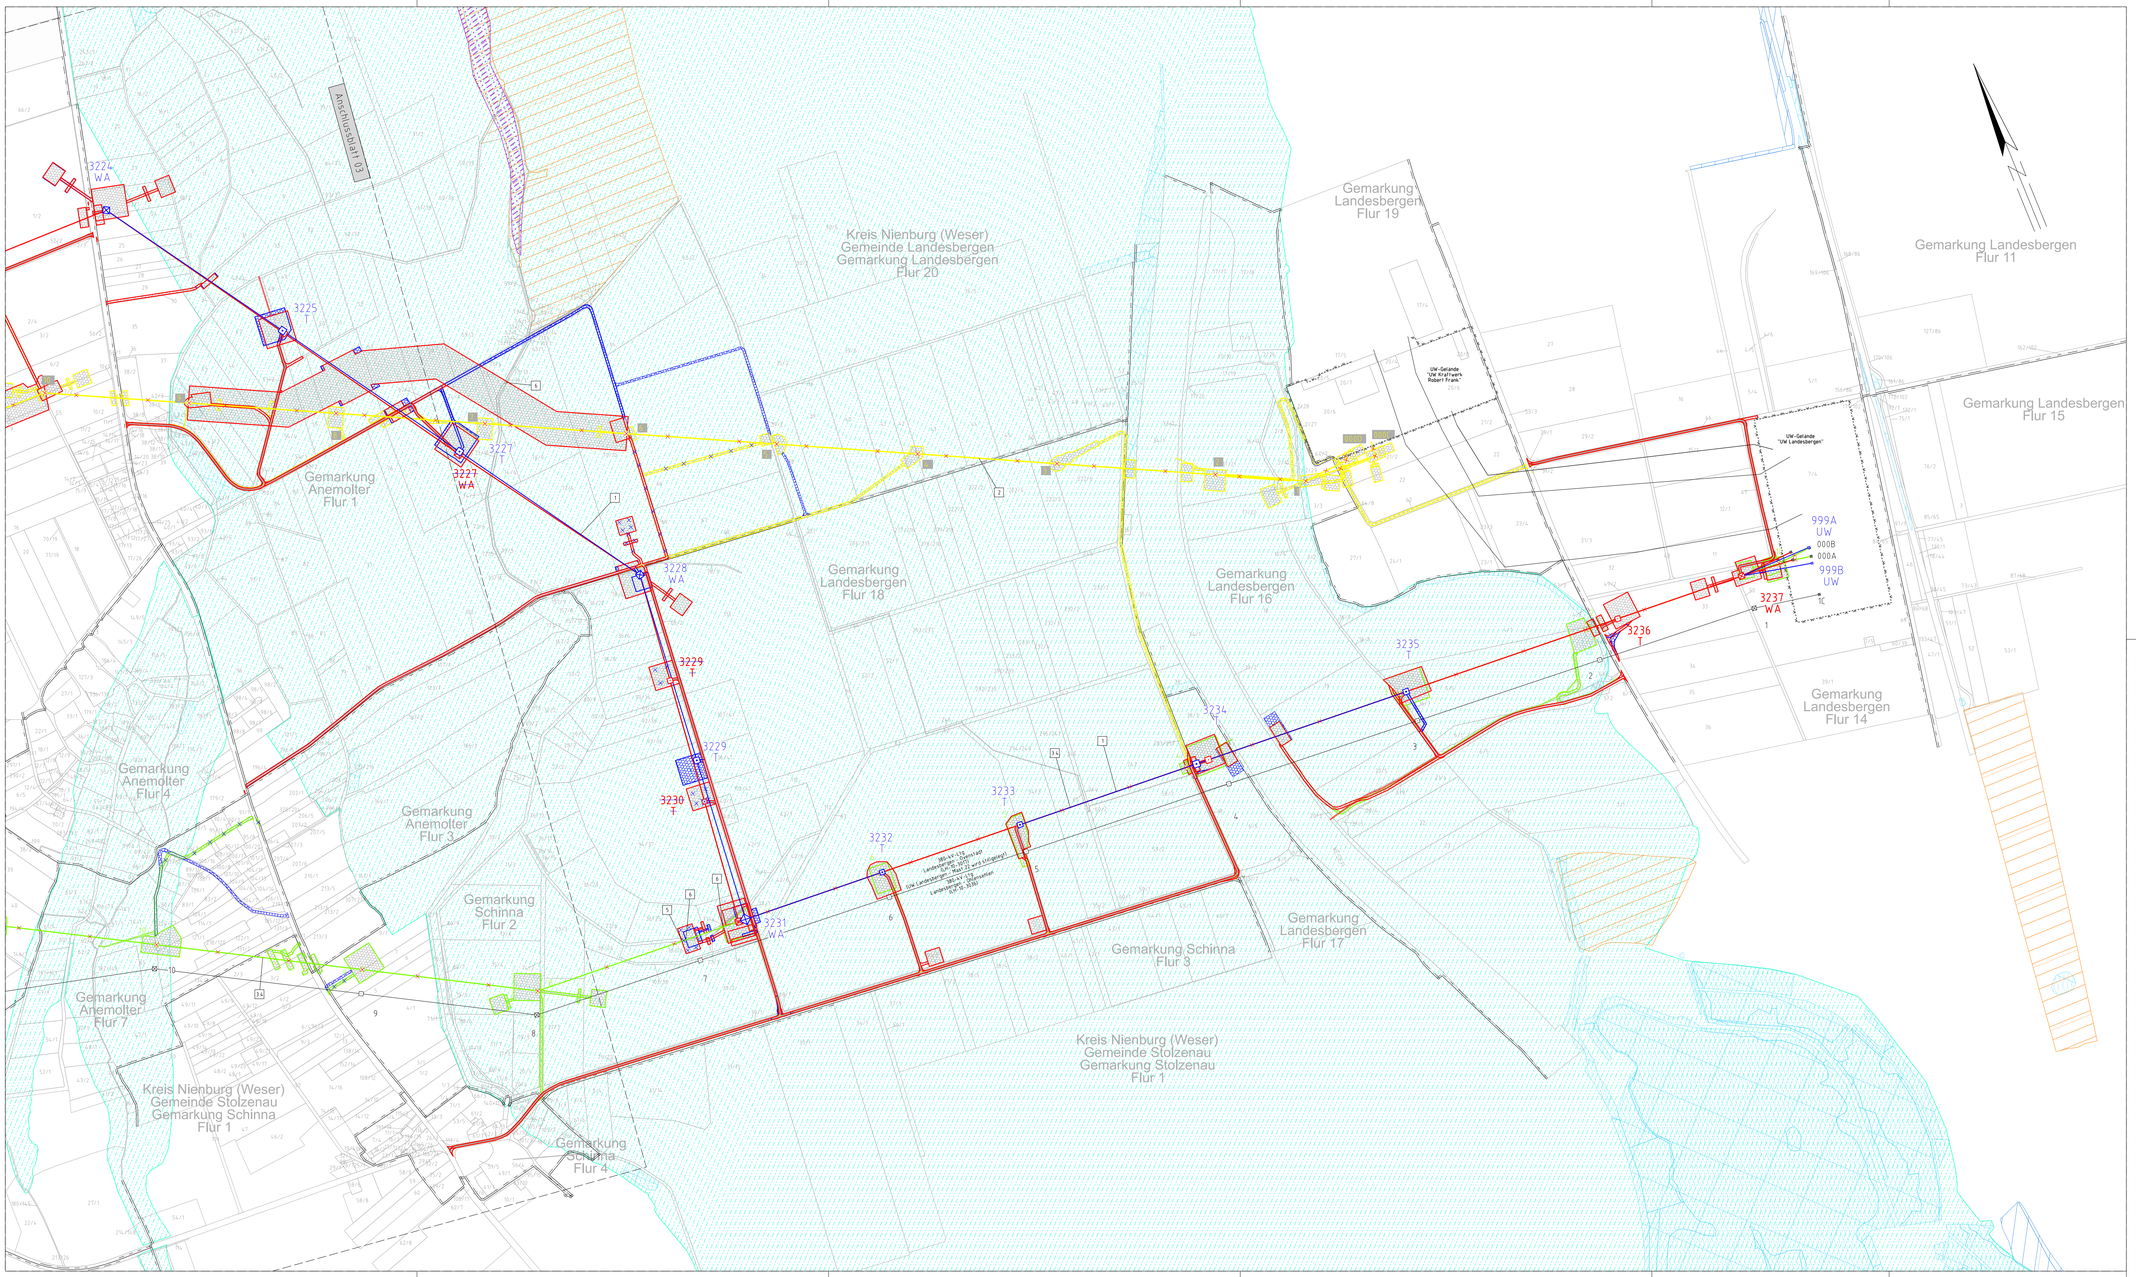

Deckblatt 1

TENNET Acting power better

Anlage 1
Anhang 1
Blatt 04 / 04

380-kV-Leitung

LH-10-3039

Abschnitt 7: Steyerberg - Landesbergen

Stade - Landesbergen

Wegenutzungsplan

Mast Nr. 3224 - Mast Nr. 999A / 999B

Legende:

Hochspannungsfreileitung
Raum Steyerberg - Landesbergen

Mastnummer
Masttyp
Zuwegung
Zuwegung Neubau dauerhaft
Arbeitsfläche
Rückbauleitung
Trassenachse

Neubauleitung: LH-10-3039
LH-10-3003 Verlegung
LH-10-3003 Durchverbindung

Rückbauleitung: LH-10-3003 Verlegung
LH-10-3003 Durchverbindung
LH-10-3017

Nachrichtliche Leitung PFA 6: LH-10-3039, LH-10-3003, LH-10-2910

Grenzen:

Kreis
Stadt/Gem.
Gemarkung
Flur
Flurstück
Abspannmast
Tragmast

Darstellung in Blau entspricht Deckblatteränderung

Schutzgebiete:

Natura 2000 - Gebiet
Landschaftsschutzgebiet
Geschützte Landschaftsbestandteile (GLB) Landschaftsrahmenplan (LRP) 1. LiQ
Geschützte Biotope
Überschwemmungsgebiet

Bauwerksnummern:

1 Neubau der 380-kV-Leitung Stade - Landesbergen - Sottrum (LH-10-3039), Tenneт TSO GmbH
B 2221 - 3999, 8888 UW Landesbergen

2 Rückbau der 220-kV-Leitung Landesbergen - Sottrum (LH-10-2910), Tenneт TSO GmbH
UW Kraftwerk Robert Frank - W 33

3.1 Verlegung der 380-kV-Leitung Landesbergen-Sottrum (LH-10-3003), Tenneт TSO GmbH
B 276 - W 20N, ehem. Mastnummer am Bestand
W 21 - W 27N und W 30N - W31

3.2 Rückbau der 380-kV-Leitung Landesbergen-Sottrum (LH-10-3003), Tenneт TSO GmbH
B 277 - W 30 im Rahmen der Verlegung

3.3 Durchverbindung der 380-kV-Leitung Landesbergen - Sottrum (LH-10-3003), Tenneт TSO GmbH
B 2221 - 3999, 8888 UW Landesbergen
Bestand W 88 (LH-10-3017), W 89N (LH-10-3039), und W 29N-W31

4 Rückbau der 380-kV-Leitung Landesbergen - Sottrum (LH-10-3003), Tenneт TSO GmbH
UW Landesbergen - W 29 im Rahmen der Durchverbindung

5 Demontage Leiterseile der 380-kV-Leitung Landesbergen - Vahrendorf (LH-10-2011), Tenneт TSO GmbH
B 21 - W 28 (LH-10-2011), Mastnummern am Bestand
B 21 - W 27N und W 30N - W31
(Demontage NEU: Umhängeleitung Lüdersdorf - Landesbergen, Mastnummern am Bestand)

6 Stabverwehrung bis 5m Breite

6 Stabverwehrung größer 5m Breite

Quelle: Auszug aus den Geobasisdaten des Landesamtes für Geoinformation und Landesvermessung Niedersachsen, © 2018 LGLN

Planfeststellungsunterlage

Aufgestellt:
Bayreuth, 01.11.2019

i.V. ..... i.V. .....

Firma: imp GmbH, Bonnenfeldtbr. 10, 44379 Dortmund

Maßstab	Einheit
1 : 5000	Meter

	Datum	Name
Bearb.	14.10.2019	Schwabe
Gepr.	21.10.2019	Gläder
Norm	DIN EN 50341:2016-04	
Org.-Einheit		

Zust.	Änderung	Datum	Name	Unspr.:
1	Deckblatt 1	15.11.2021	TS	

TENNET Acting power better

Sitzungsgemäß ausgelegen in der Zeit
vom .....
bis .....
Zeit und Ort der Auslegung sind vor Auslegung ortsüblich bekannt gemacht worden.
Gemeinde: .....
Dienstsiegel / Unterschrift .....

Planfeststellungsbehörde