


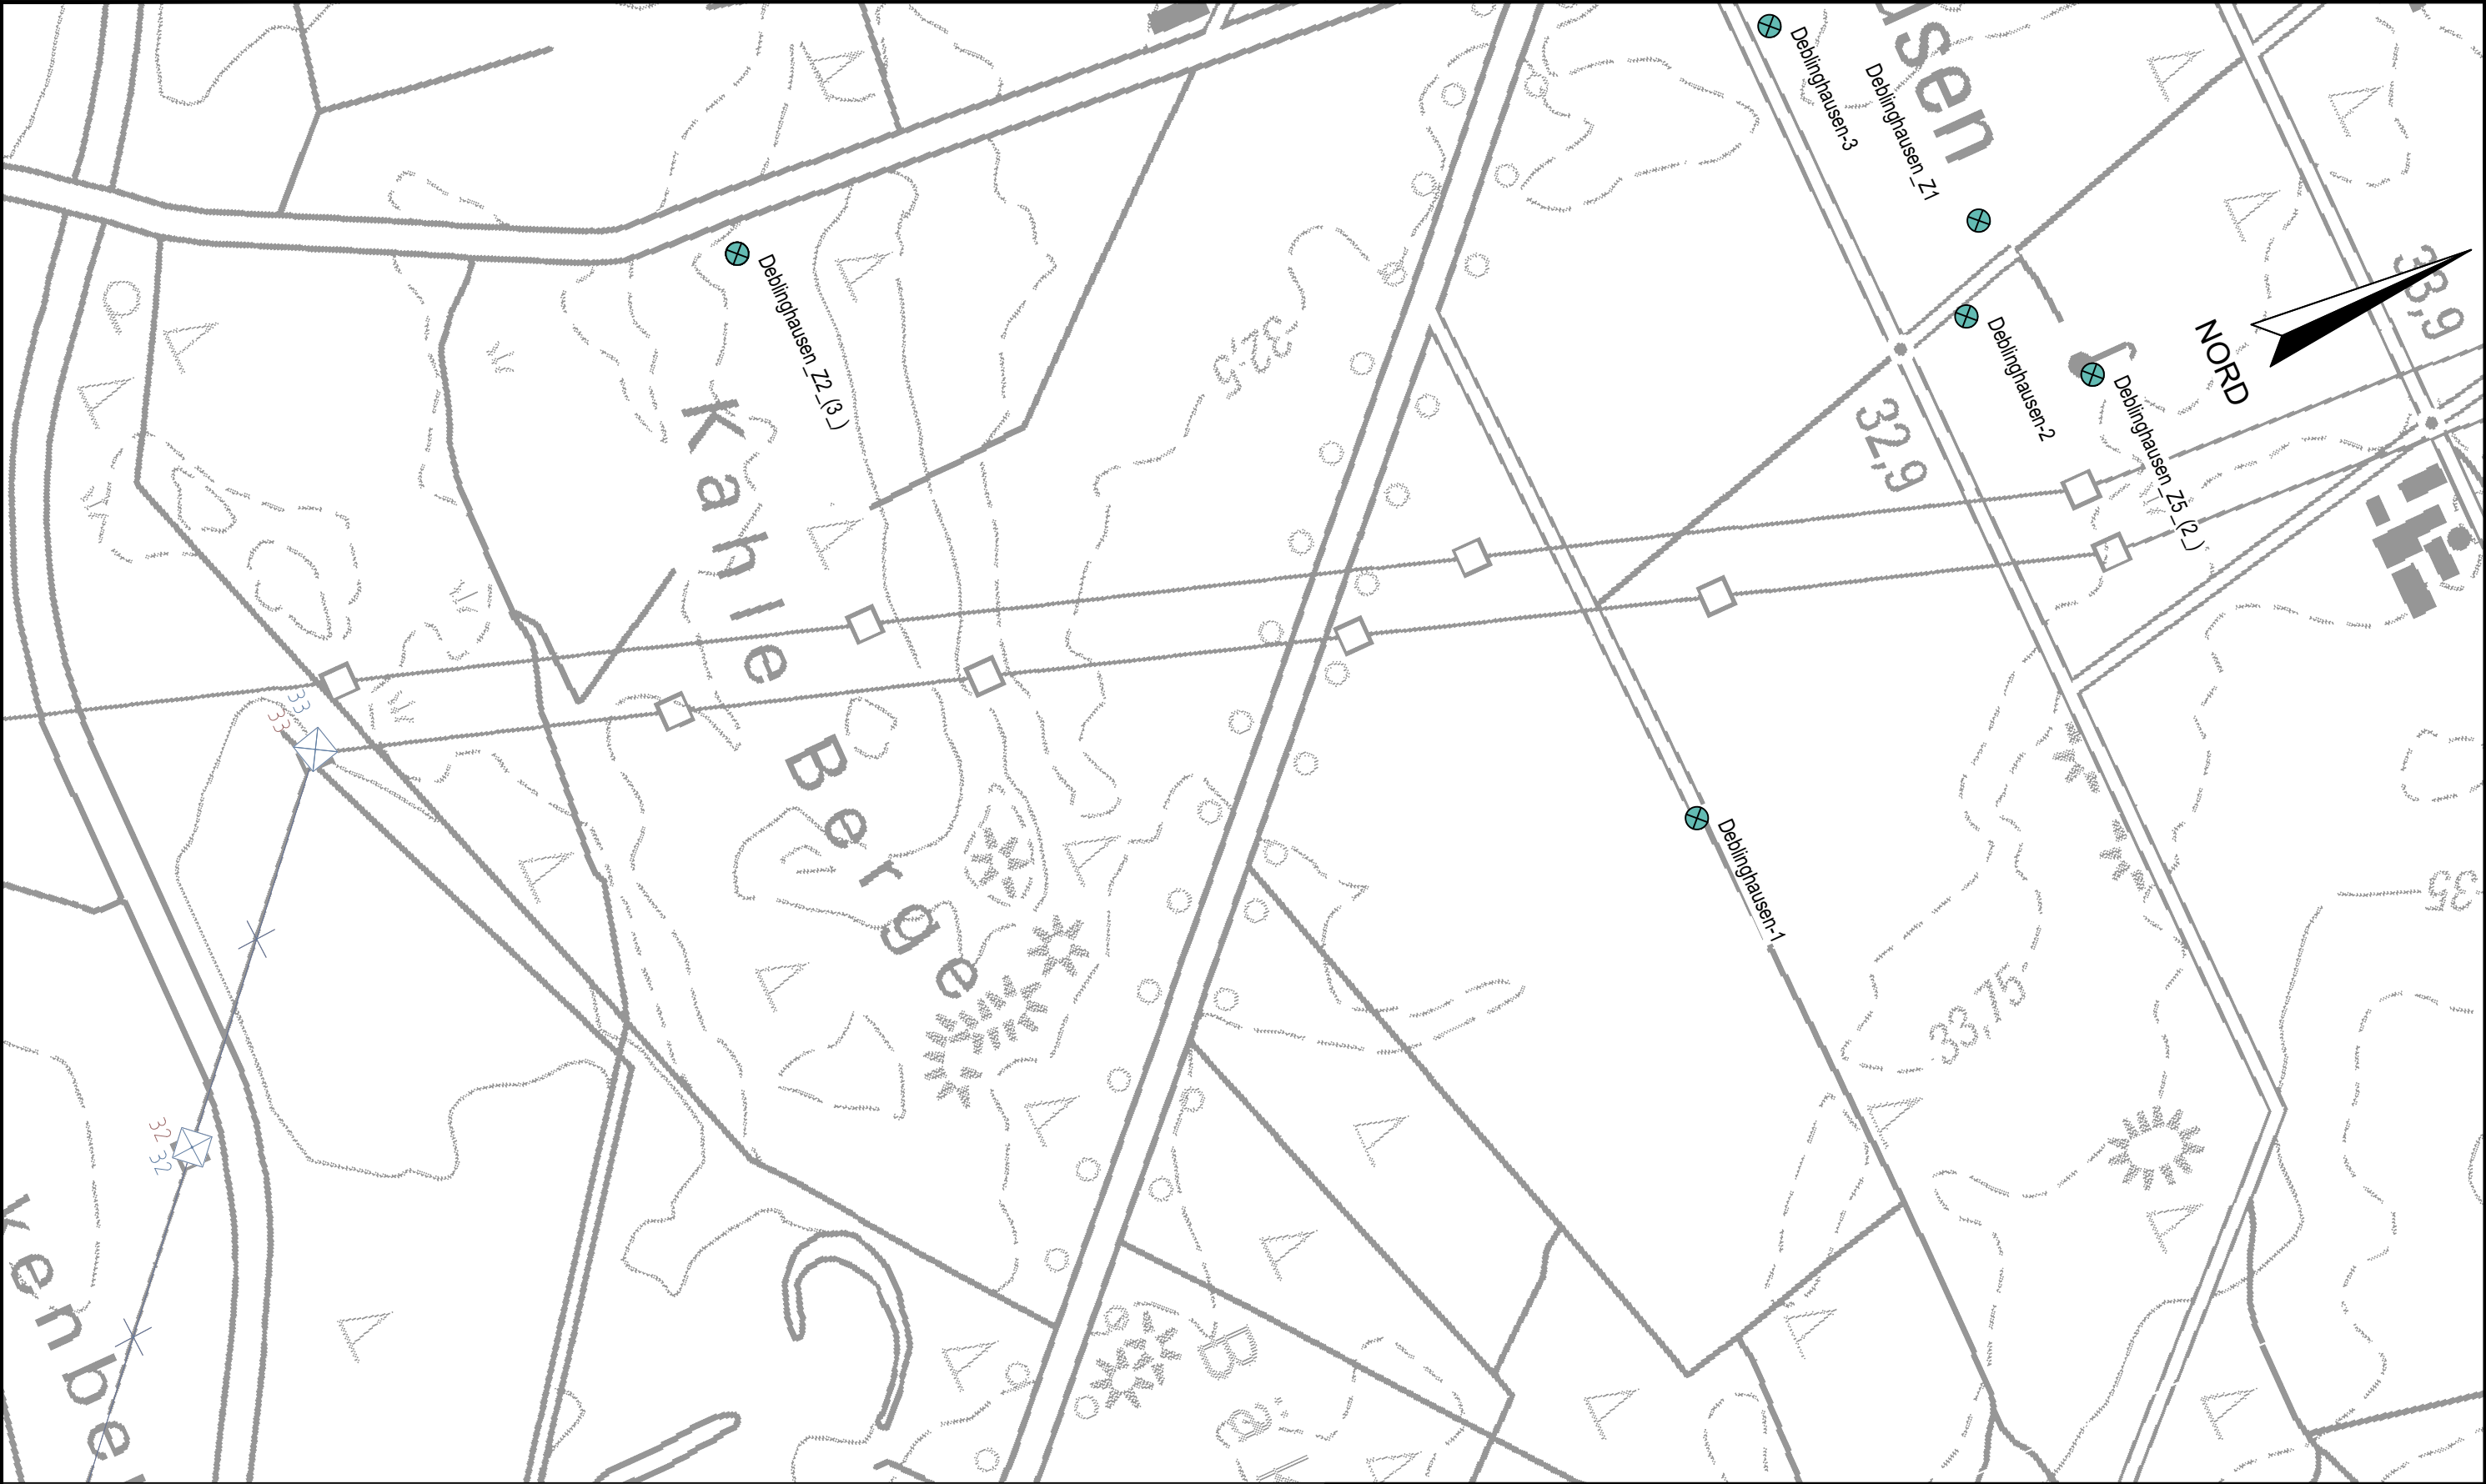

Legende:		Lageplan		Deckblatt 1	
				Anlage: 18.8.3.1	
		AUFTRAGGEBER:		Projekt Nr.: 37.5130	
				Plan Nr.: 37.5130/18.8.3.1	
		PROJEKT:		Datum: 03/2022	
		380-kVLeitung		Maßstab: 1:5.000	
		Stade - Landesbergen		Gezeichnet: Wen	
		BBPI-Projekt Nr. 7 (Teilstrecke)		Geprüft: Eh	



Untersuchungsgebiet

geplante Trasse Stand 29.06.2020

geplante Trasse Deckblattverfahren 1 (DV1)

Rückbautrasse Stand 29.06.2020

Rückbautrasse Deckblattverfahren 1 (DV1)

Archivbohrungen

Archivbohrungen mit Grundwassermessstellen

DR. SPANG

Lageplan

AUFTRAGGEBER:

Tennet

Taking power further

PROJEKT:

380-kVLeitung

Stade - Landesbergen

BBPI-Projekt Nr. 7 (Teilstrecke)

Anlage:

18.8.3.3

Projekt Nr.:

37.5130

Plan Nr.:

37.5130/18.8.3.3

Datum:

03/2022

Maßstab:

1:5.000


Gezeichnet:

Wen

Geprüft:

Eh

Deckblatt 1

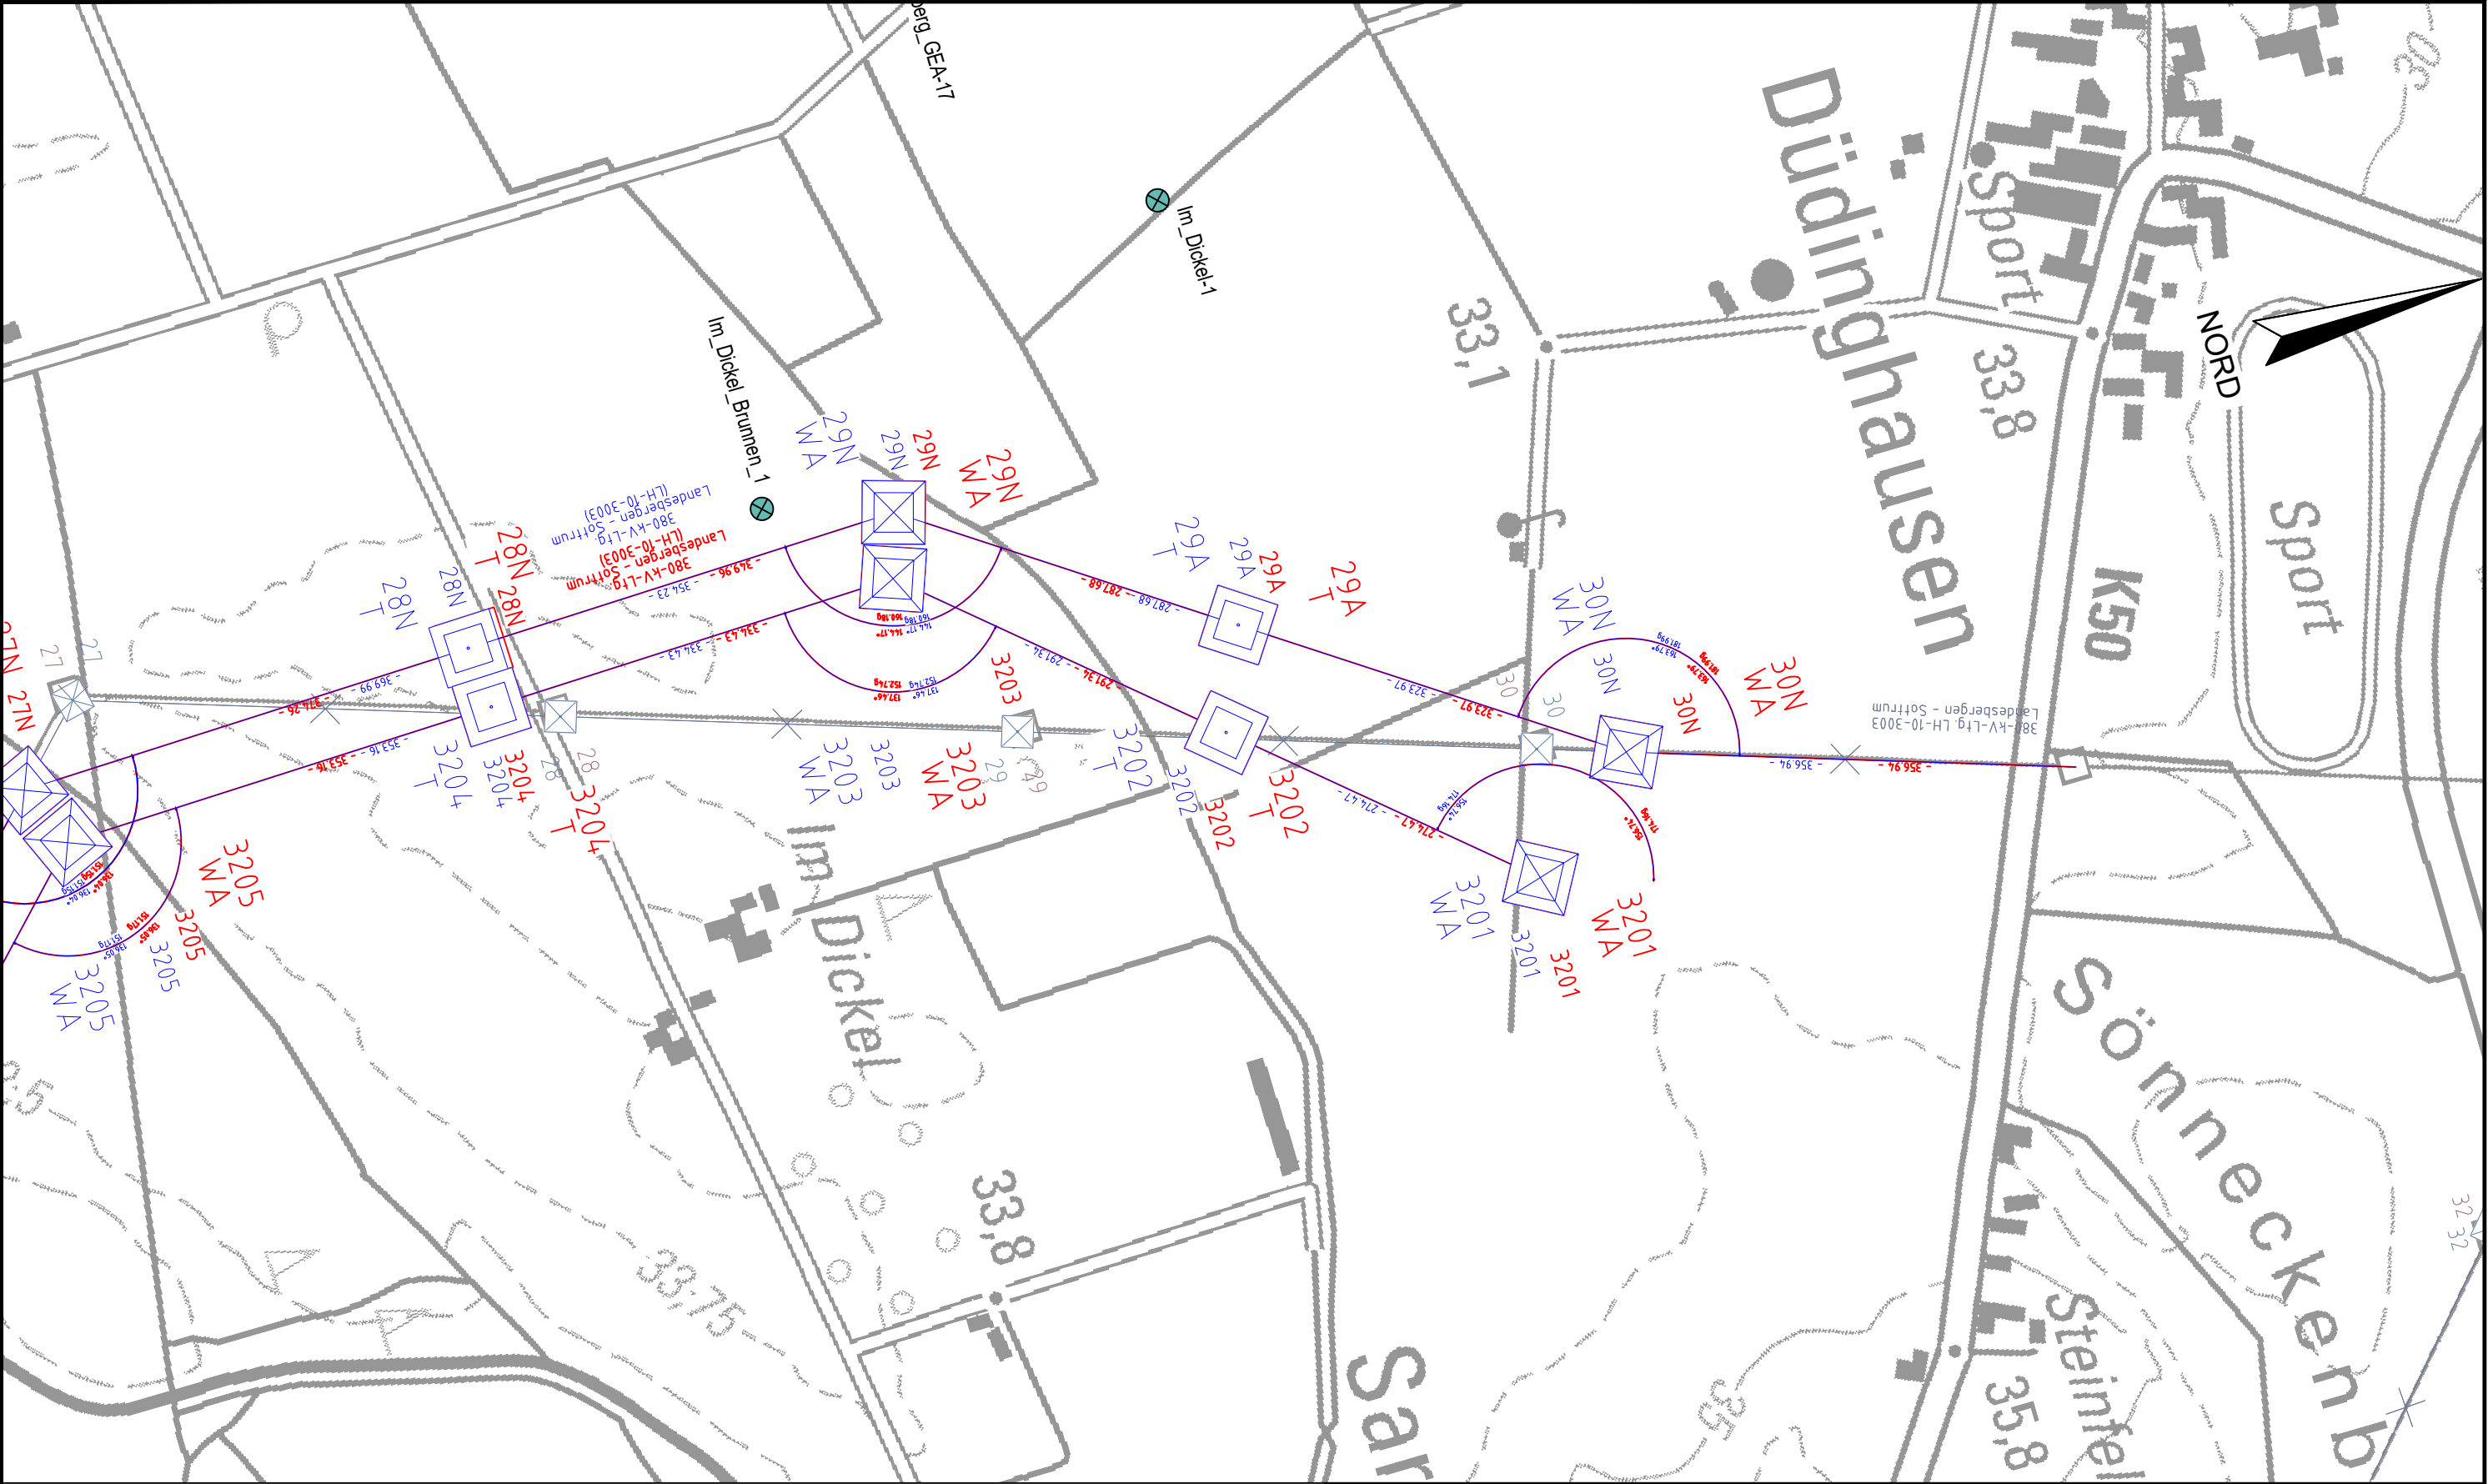

Legende:

- Untersuchungsgebiet
- geplante Trasse Stand 29.06.2020
- geplante Trasse Deckblattverfahren 1 (DV1)
- Rückbautrasse Stand 29.06.2020
- Rückbautrasse Deckblattverfahren 1 (DV1)
- Archivbohrungen
- Archivbohrungen mit Grundwassermessstellen



DR. SPANG

Lageplan

Deckblatt 1


AUFTRAGGEBER:



PROJEKT:

380-kVLeitung
Stade - Landesbergen
BBPI-Projekt Nr. 7 (Teilstrecke)

Anlage:	18.8.3.4
Projekt Nr.:	37.5130
Plan Nr.:	37.5130/18.8.3.4
Datum:	03/2022
Maßstab:	1:5.000
Gezeichnet:	Wen
Geprüft:	Eh

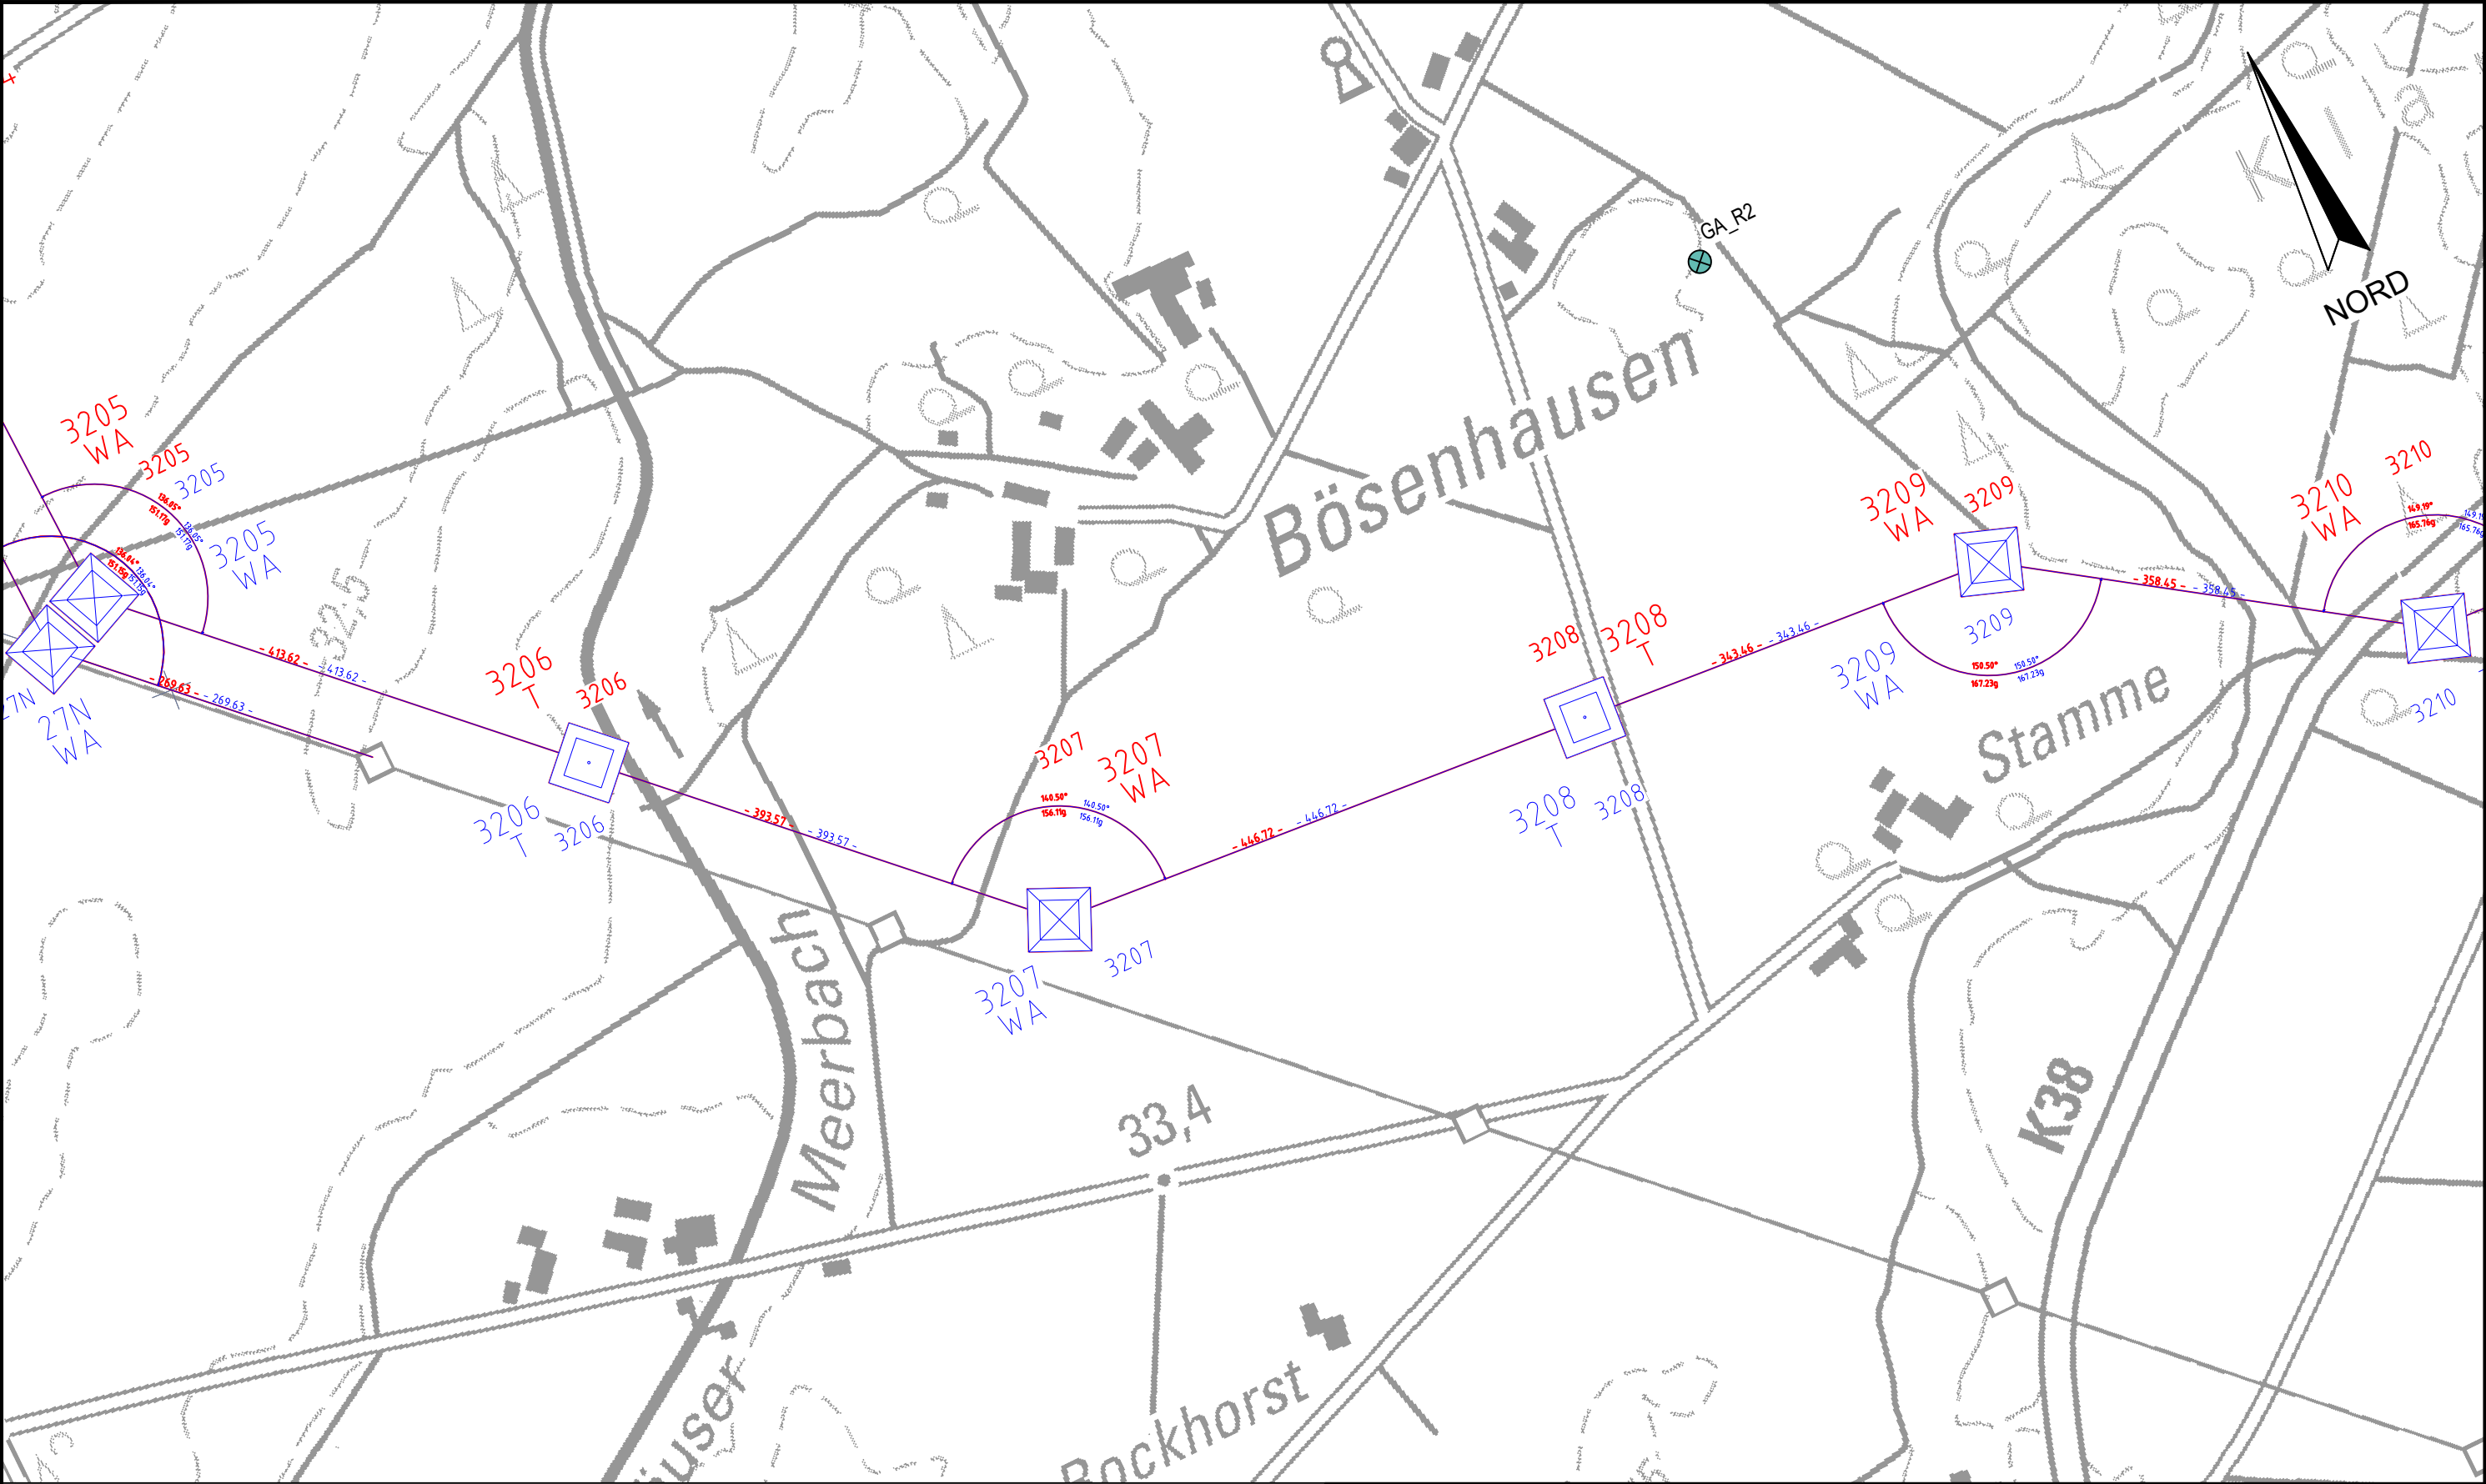

Legende:

- Untersuchungsgebiet
- geplante Trasse Stand 29.06.2020
- geplante Trasse Deckblattverfahren 1 (DV1)
- Rückbautrasse Stand 29.06.2020
- Rückbautrasse Deckblattverfahren 1 (DV1)
- Archivbohrungen
- Archivbohrungen mit Grundwassermessstellen

DR. SPANG

Lageplan

Deckblatt 1

AUFTRAGGEBER:

Tennet

Taking power further

PROJEKT:

380-kVLeitung
Stade - Landesbergen
BBPI-Projekt Nr. 7 (Teilstrecke)

Anlage:

18.8.3.5

Projekt Nr.:

37.5130

Plan Nr.:

37.5130/18.8.3.5

Datum:

03/2022

Maßstab:


1:5.000

Gezeichnet:

Wen

Geprüft:

Eh

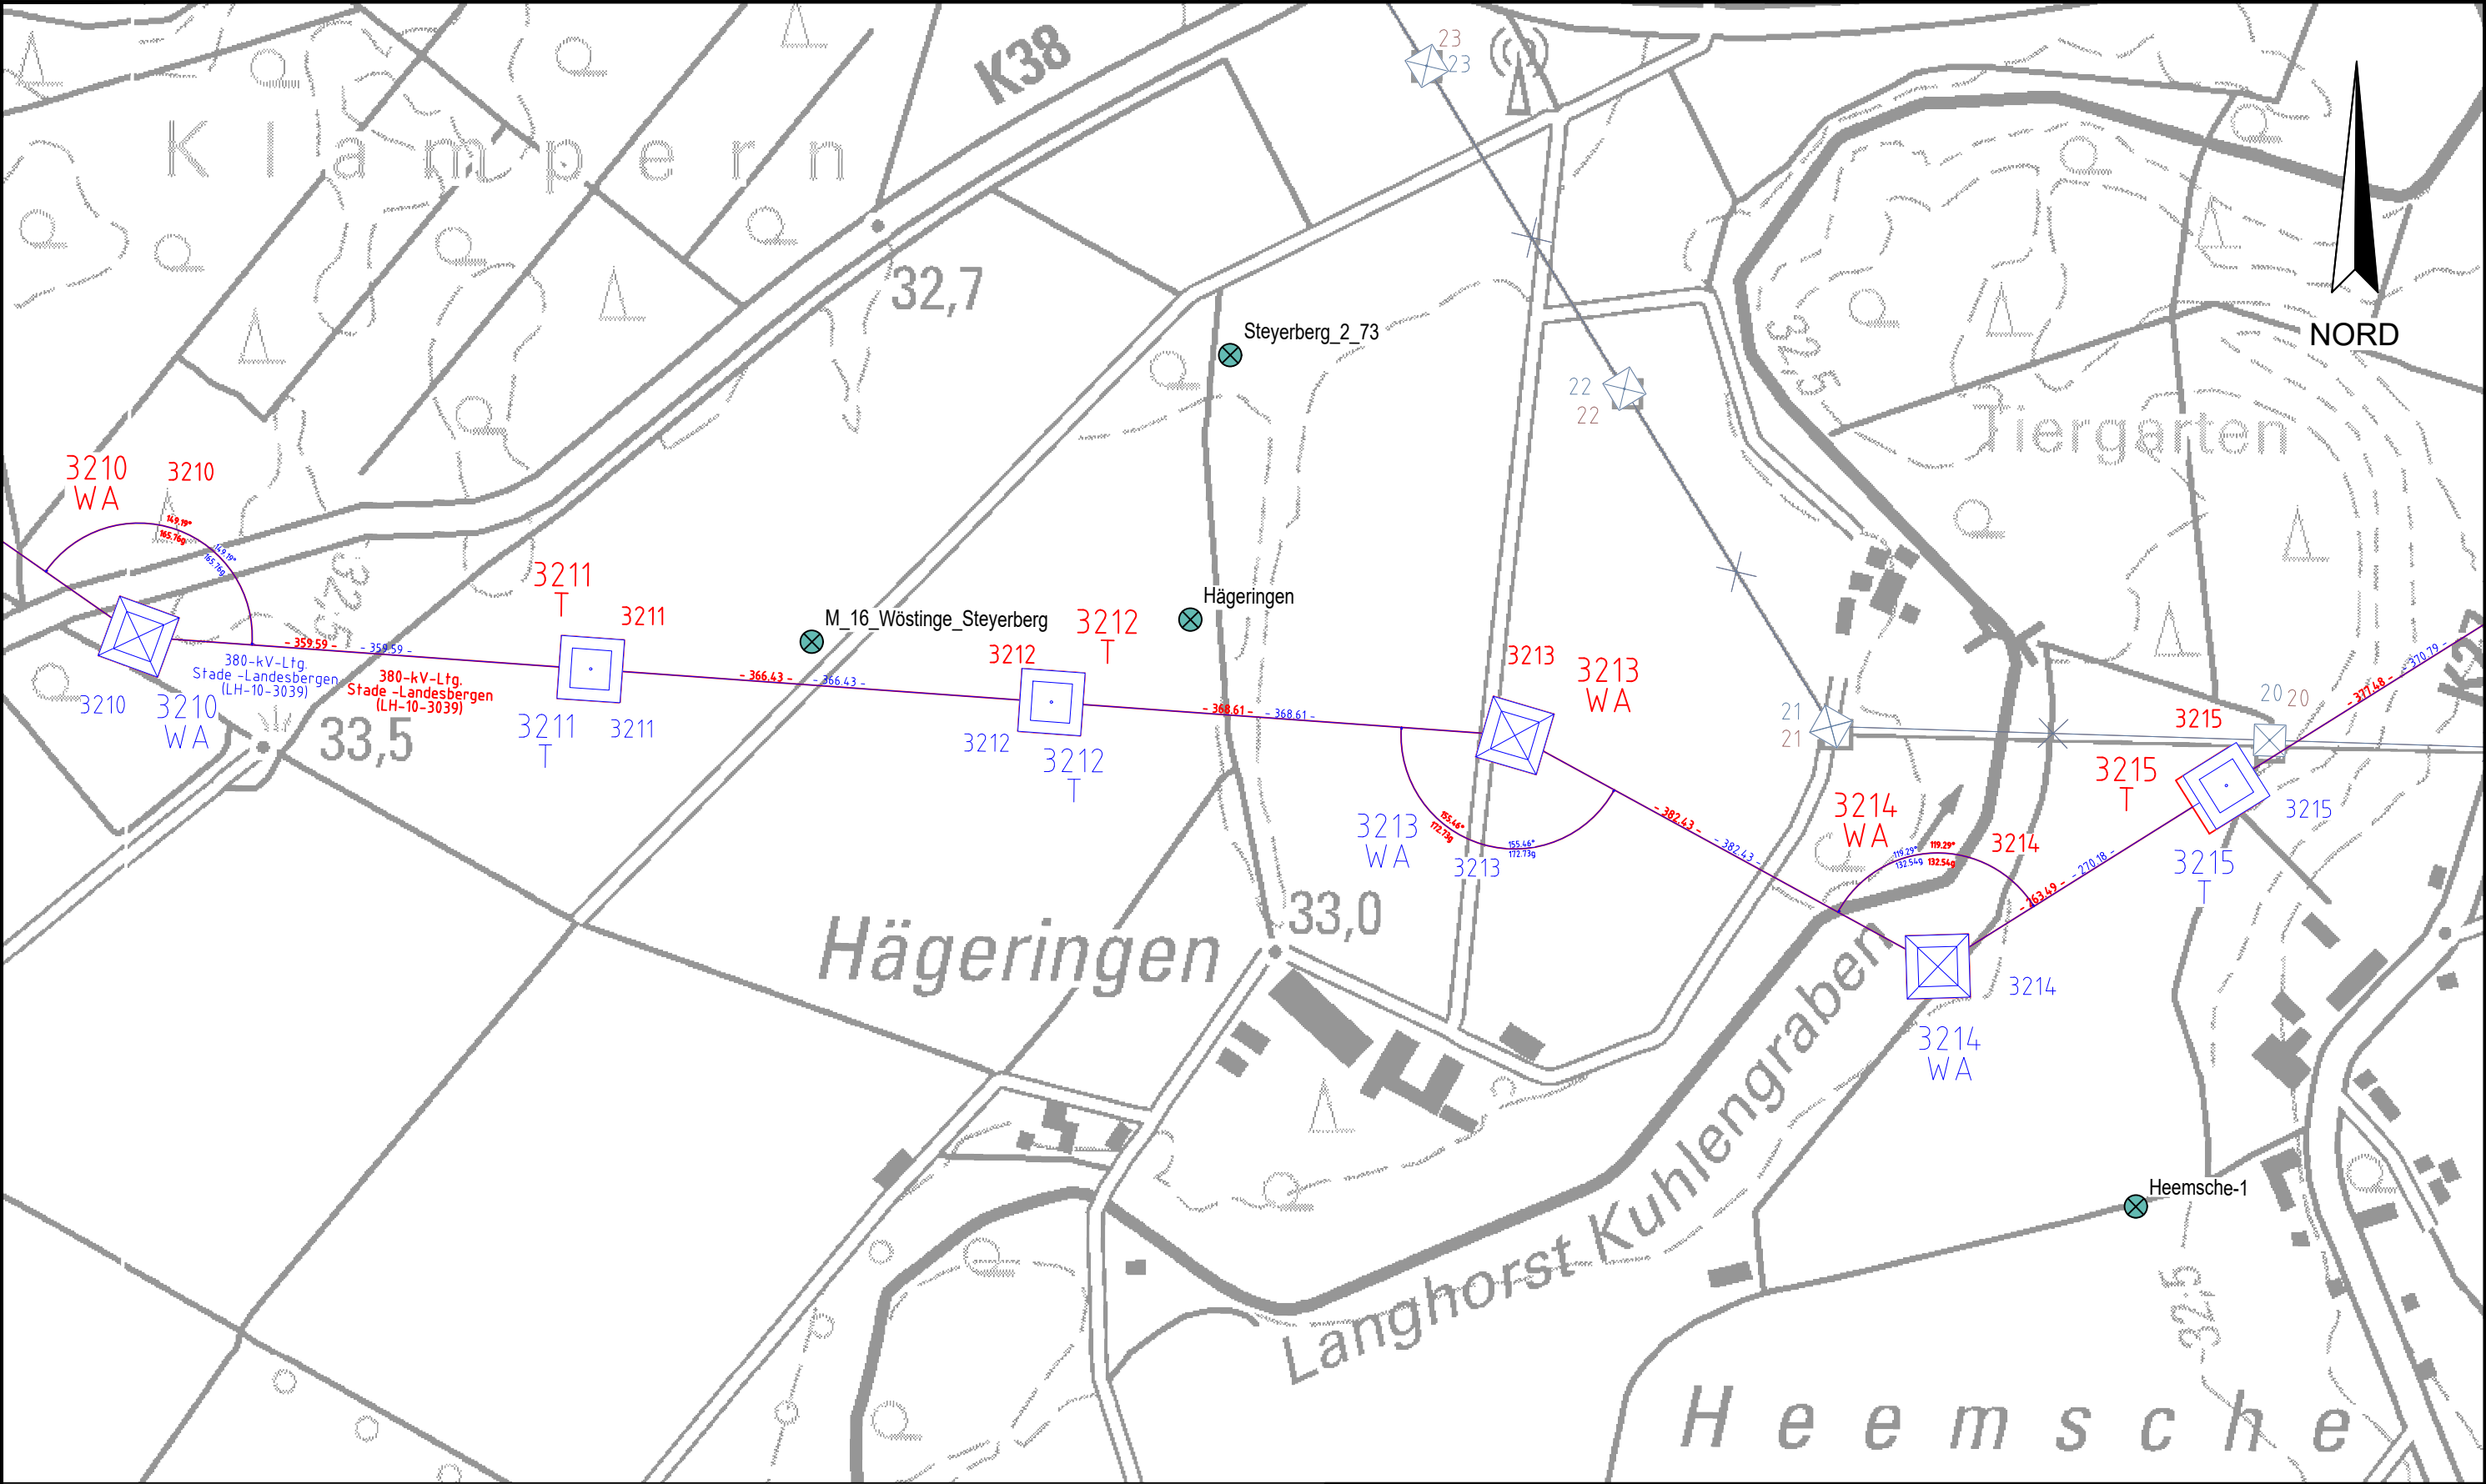

Legende:

- Untersuchungsgebiet
- geplante Trasse Stand 29.06.2020
- geplante Trasse Deckblattverfahren 1 (DV1)
- Rückbautrasse Stand 29.06.2020
- Rückbautrasse Deckblattverfahren 1 (DV1)
- Archivbohrungen
- Archivbohrungen mit Grundwassermessstellen



DR. SPANG

Lageplan

Deckblatt 1

AUFTRAGGEBER:



PROJEKT:

380-kVLeitung
Stade - Landesbergen
BBPI-Projekt Nr. 7 (Teilstrecke)

Anlage:

18.8.3.6

Projekt Nr.:

37.5130

Plan Nr.:

37.5130/18.8.3.6

Datum:

03/2022

Maßstab:

1:5.000


Gezeichnet:

Wen

Geprüft:

Eh

S:\Pläne\laufende Projekte\P5100-5199\P5130 TenneT STALA16_Geotechnik\Gutachten\Strecke\Geotechnik\Abschnitt 7\P5130_Arbeitslaetter_Abs.7_Rev03_DV1.dwg
Ansichtsfenster : Anl.1.4_Blatt-(71)

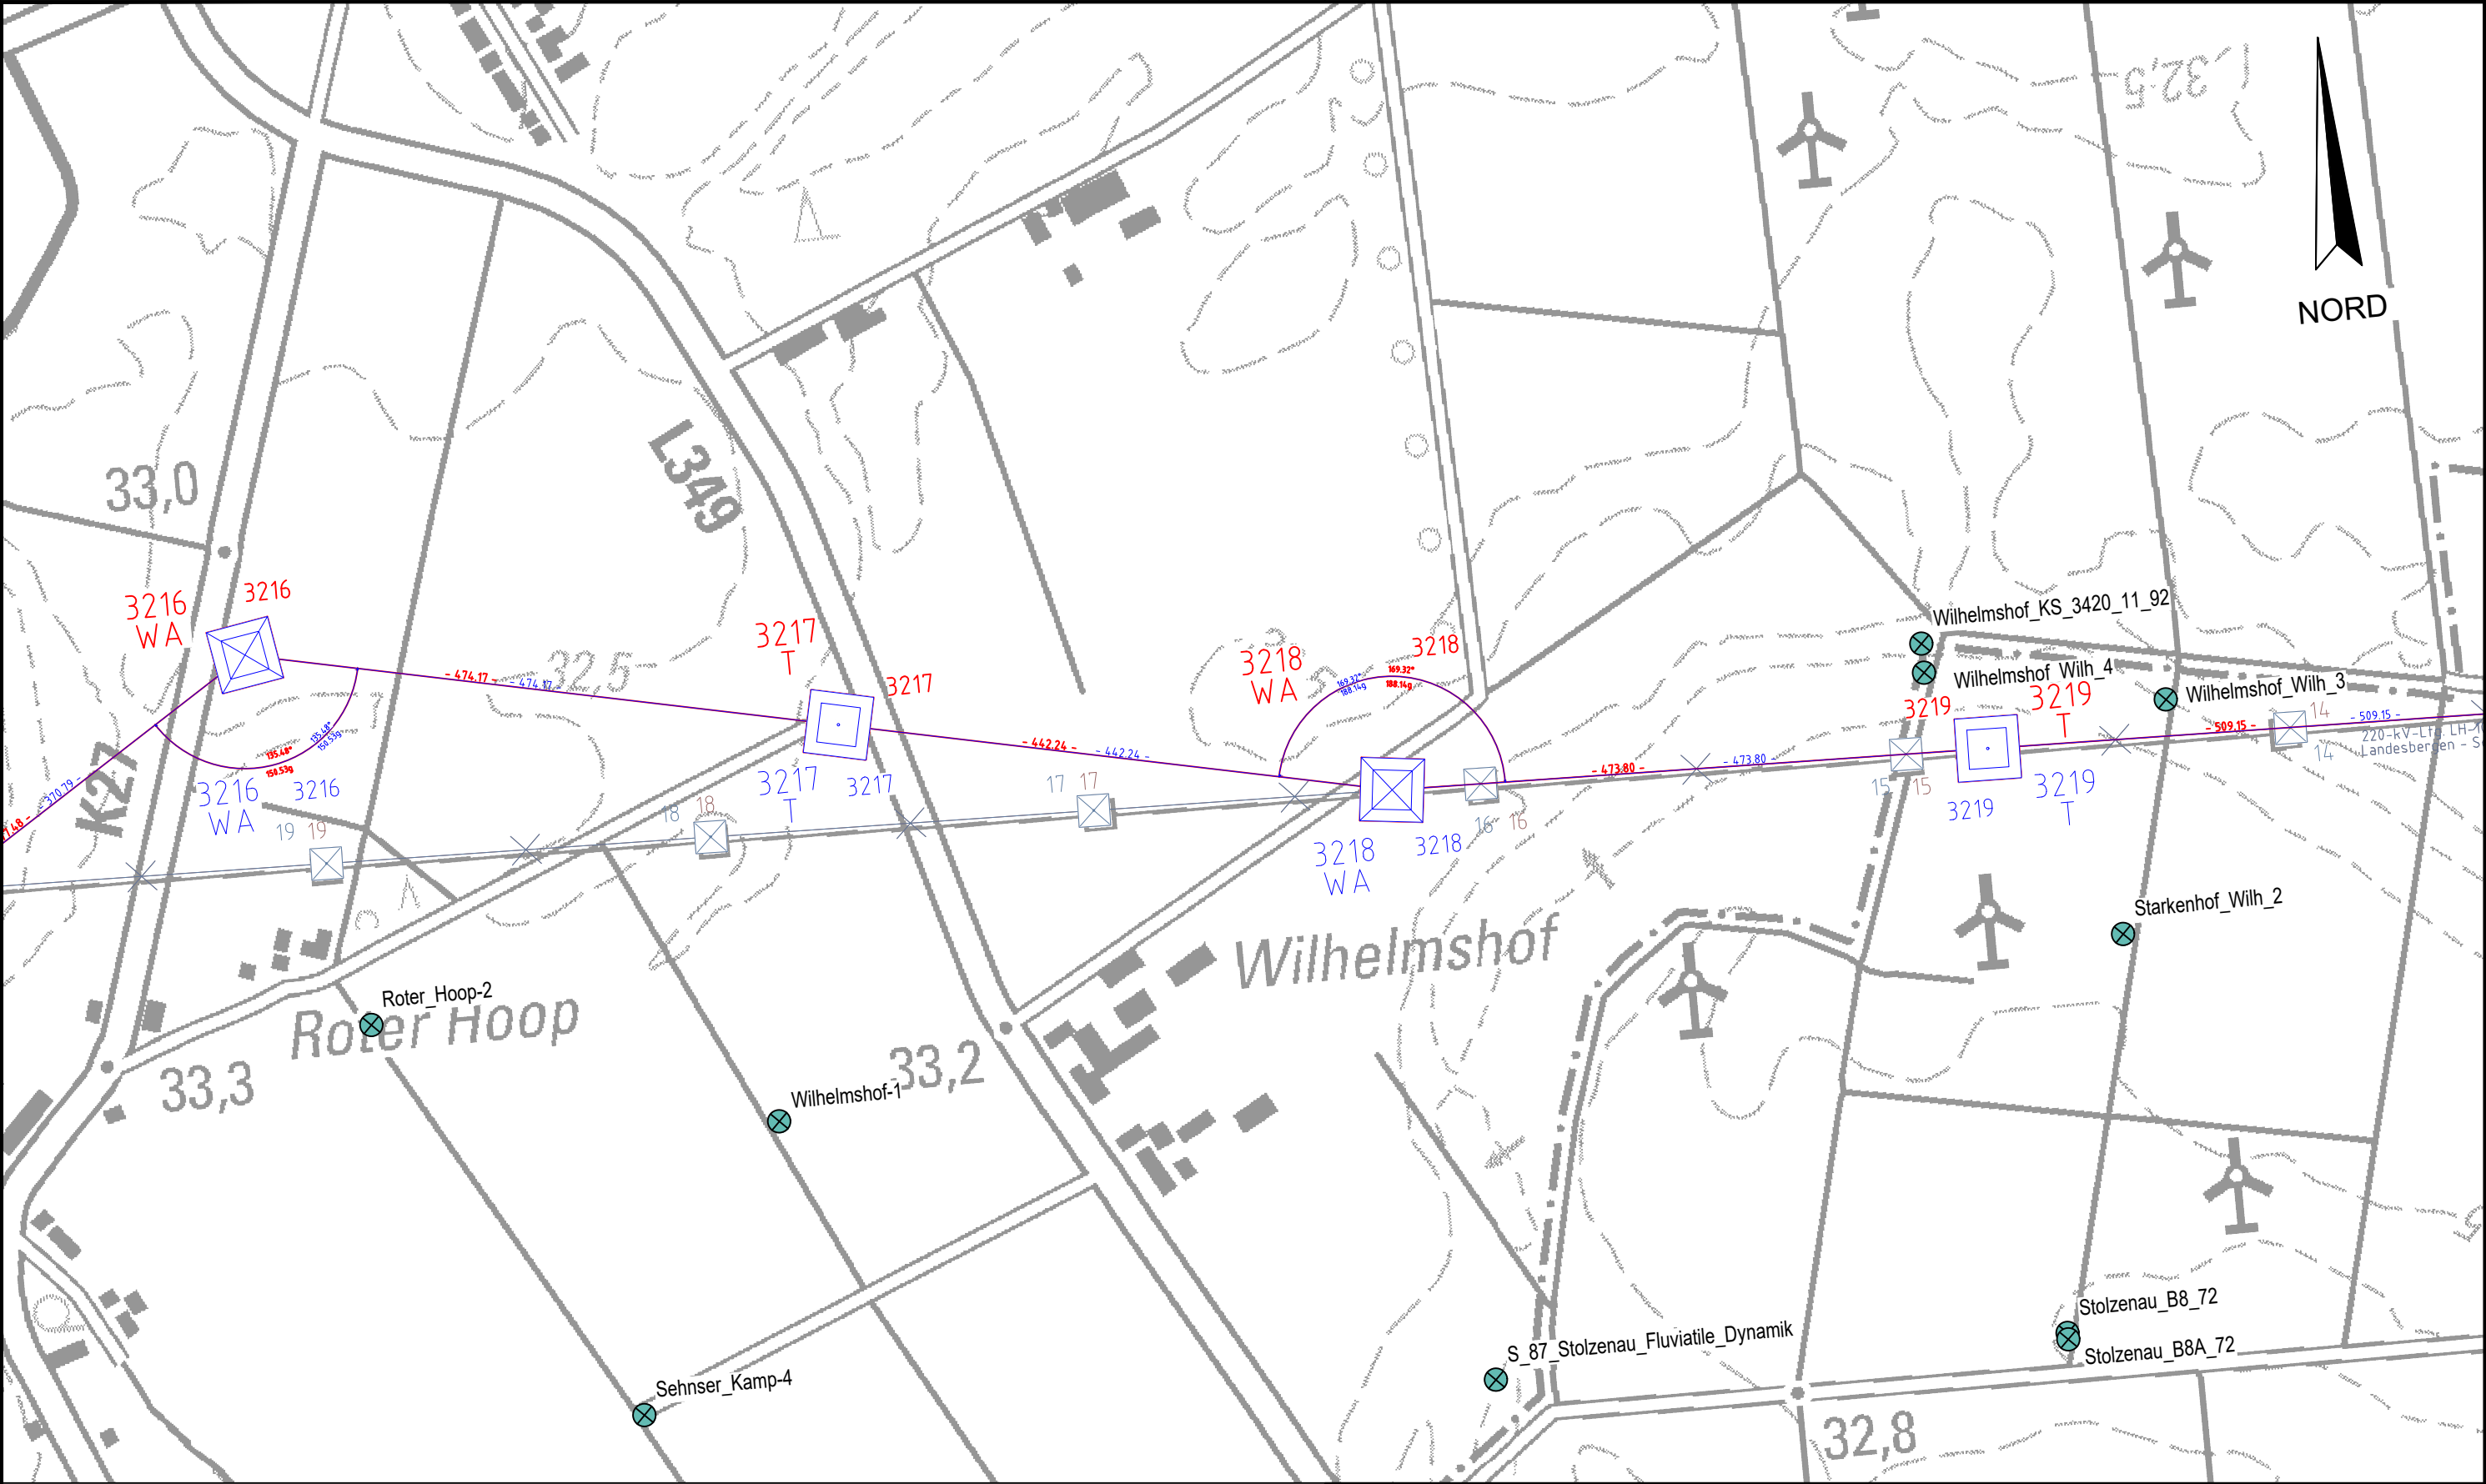

Legende:

- Untersuchungsgebiet
- geplante Trasse Stand 29.06.2020
- geplante Trasse Deckblattverfahren 1 (DV1)
- Rückbautrasse Stand 29.06.2020
- Rückbautrasse Deckblattverfahren 1 (DV1)
- Archivbohrungen
- Archivbohrungen mit Grundwassermessstellen

DR. SPANG

Lageplan

Deckblatt 1

AUFTRAGGEBER:

Tennet

Taking power further

PROJEKT:

380-kVLeitung
Stade - Landesbergen
BBPI-Projekt Nr. 7 (Teilstrecke)

Anlage:

18.8.3.7

Projekt Nr.:

37.5130

Plan Nr.:

37.5130/18.8.3.7

Datum:

03/2022

Maßstab:

1:5.000


Gezeichnet:

Wen

Geprüft:

Eh

S:\Pläne\laufende Projekte\P5100-5199\P5130 TenneT STALA16_Geotechnik\Gutachten\Strecke\Geotechnik\Abschnitt 7\P5130_Arbeitsblaetter_Abs.7_Rev03_DV1.dwg
Ansichtsfenster : Anl.1.5_Blatt-(72)

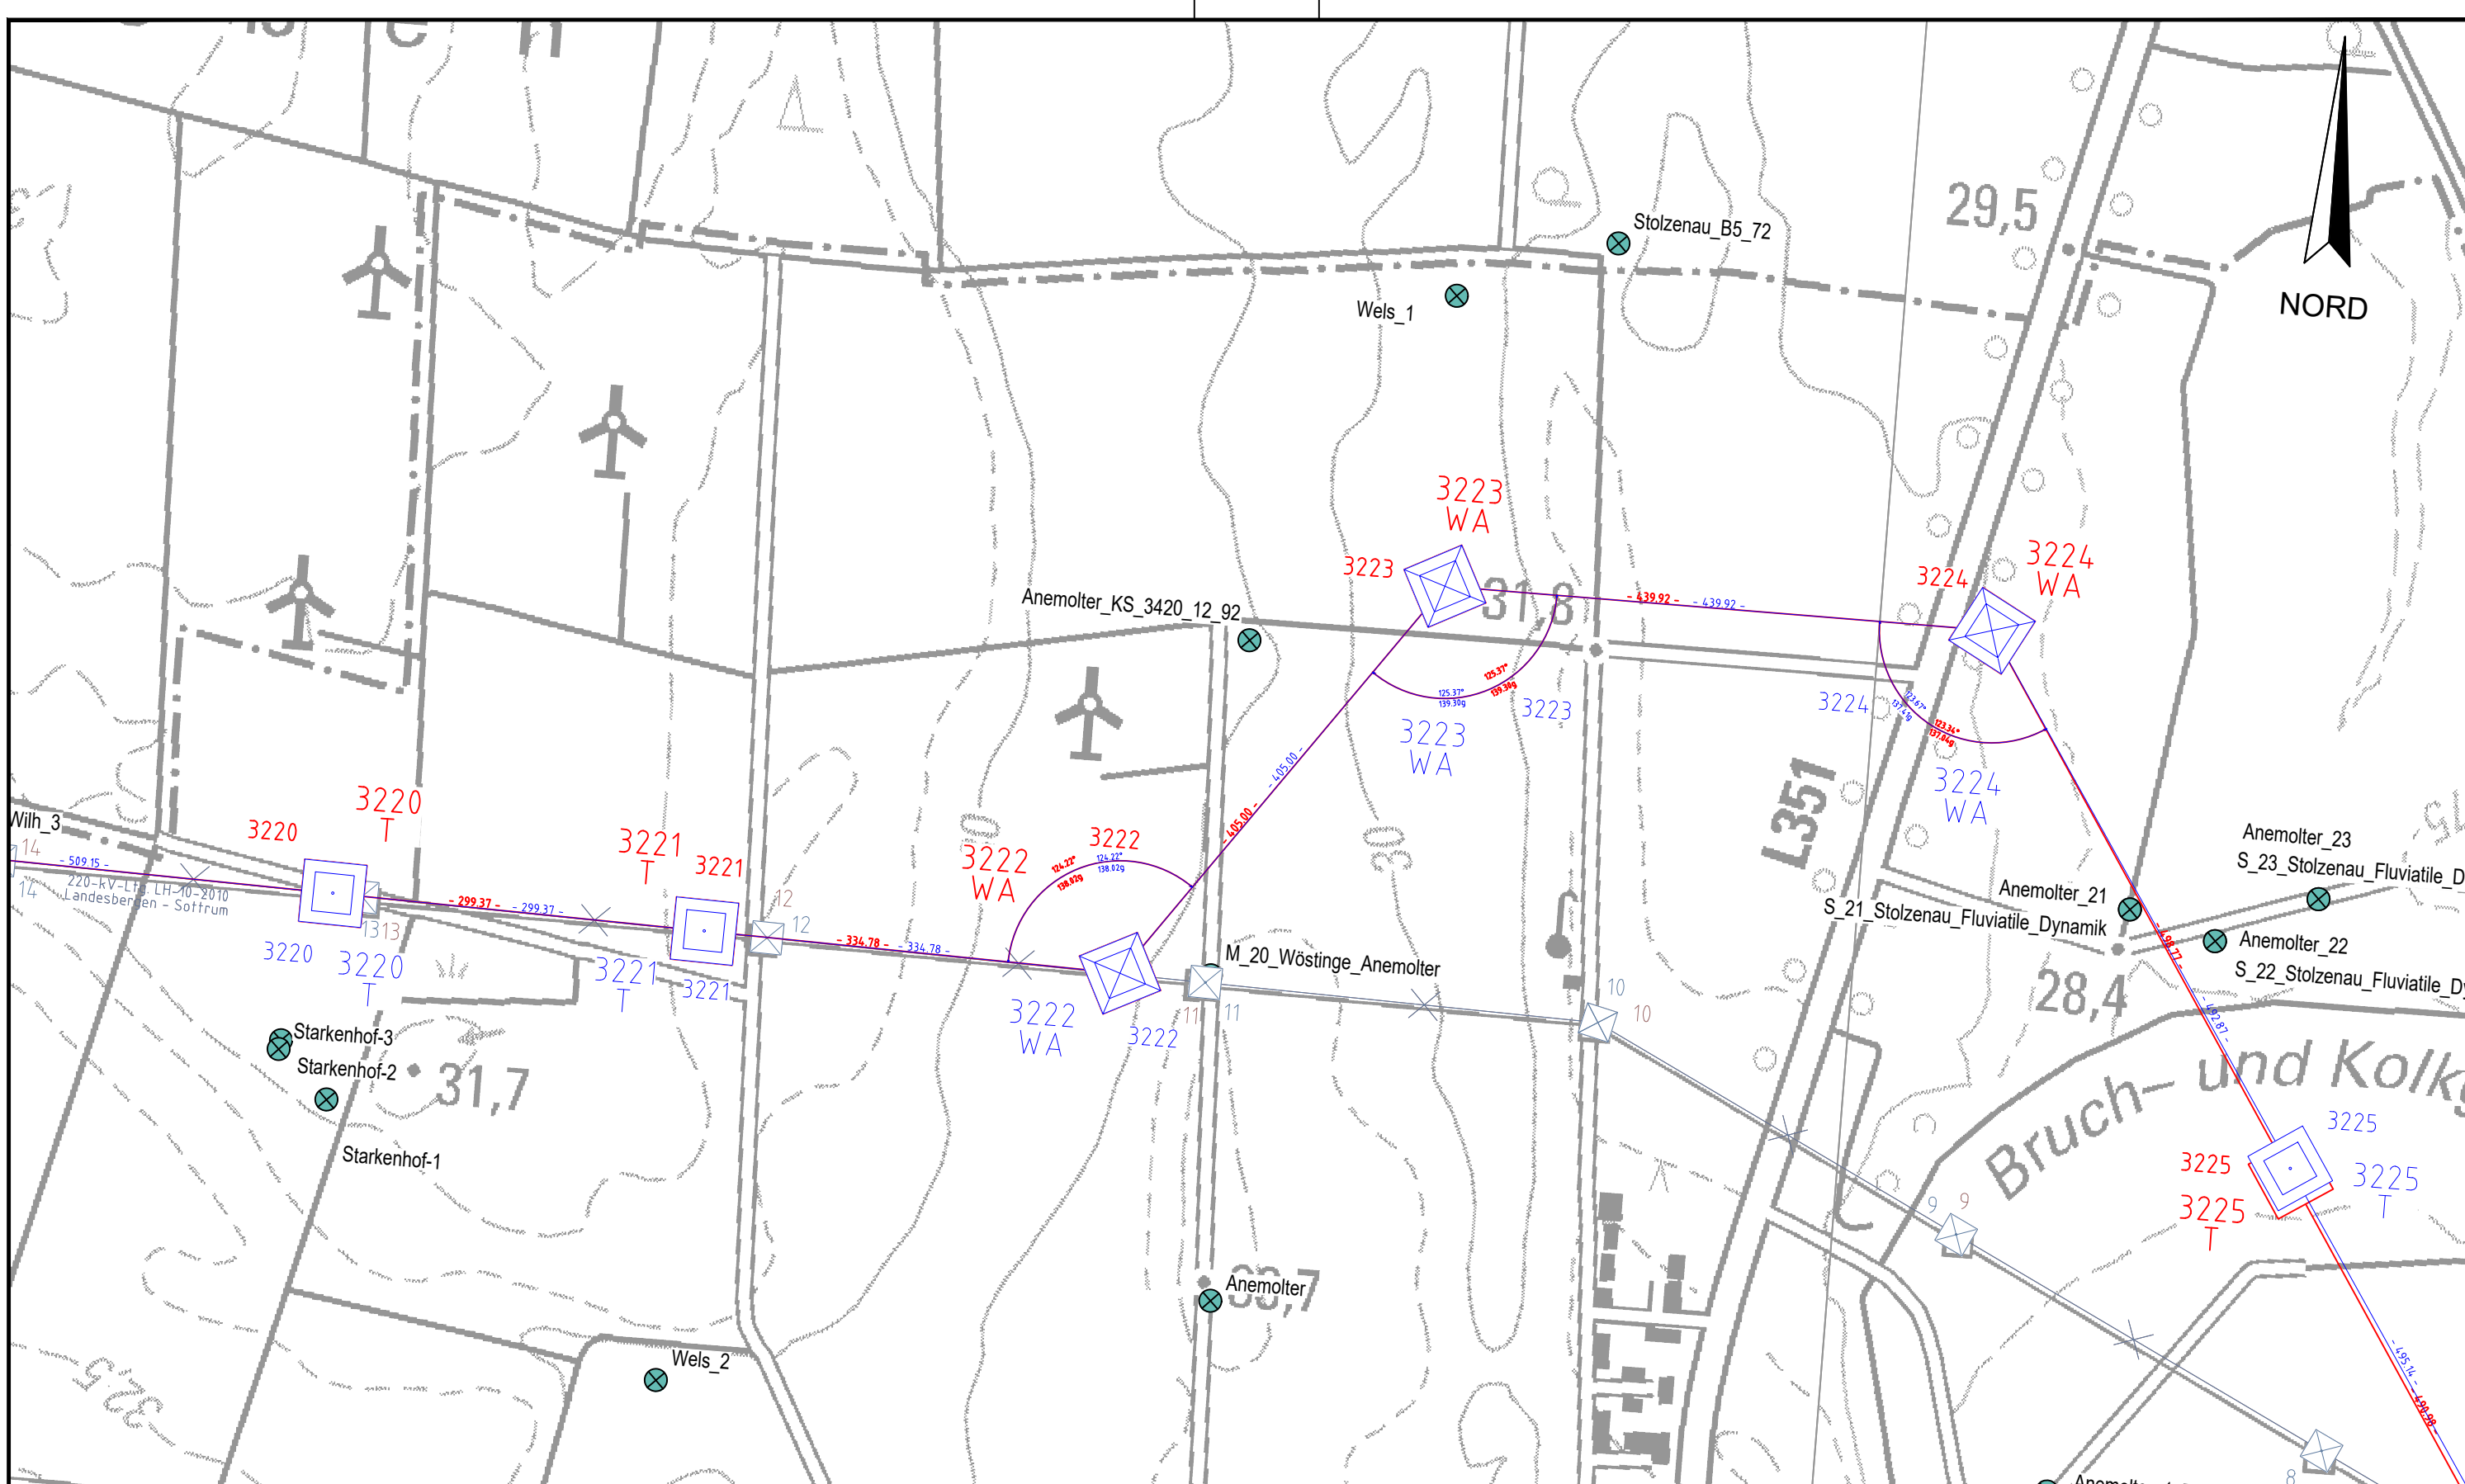

Legende:

Untersuchungsgebiet

geplante Trasse Stand 29.06.2020

geplante Trasse Deckblattverfahren 1 (DV1)

Rückbautrasse Stand 29.06.2020

Rückbautrasse Deckblattverfahren 1 (DV1)

Archivbohrungen

Archivbohrungen mit Grundwassermessstellen



DR. SPANG

Lageplan

Deckblatt 1

AUFTRAGGEBER:




Taking power further

PROJEKT:

380-kVLeitung
Stade - Landesbergen
BBPI-Projekt Nr. 7 (Teilstrecke)

Anlage:	18.8.3.8
Projekt Nr.:	37.5130
Plan Nr.:	37.5130/18.8.3.8
Datum:	03/2022
Maßstab:	1:5.000
Gezeichnet:	Wen
Geprüft:	Eh

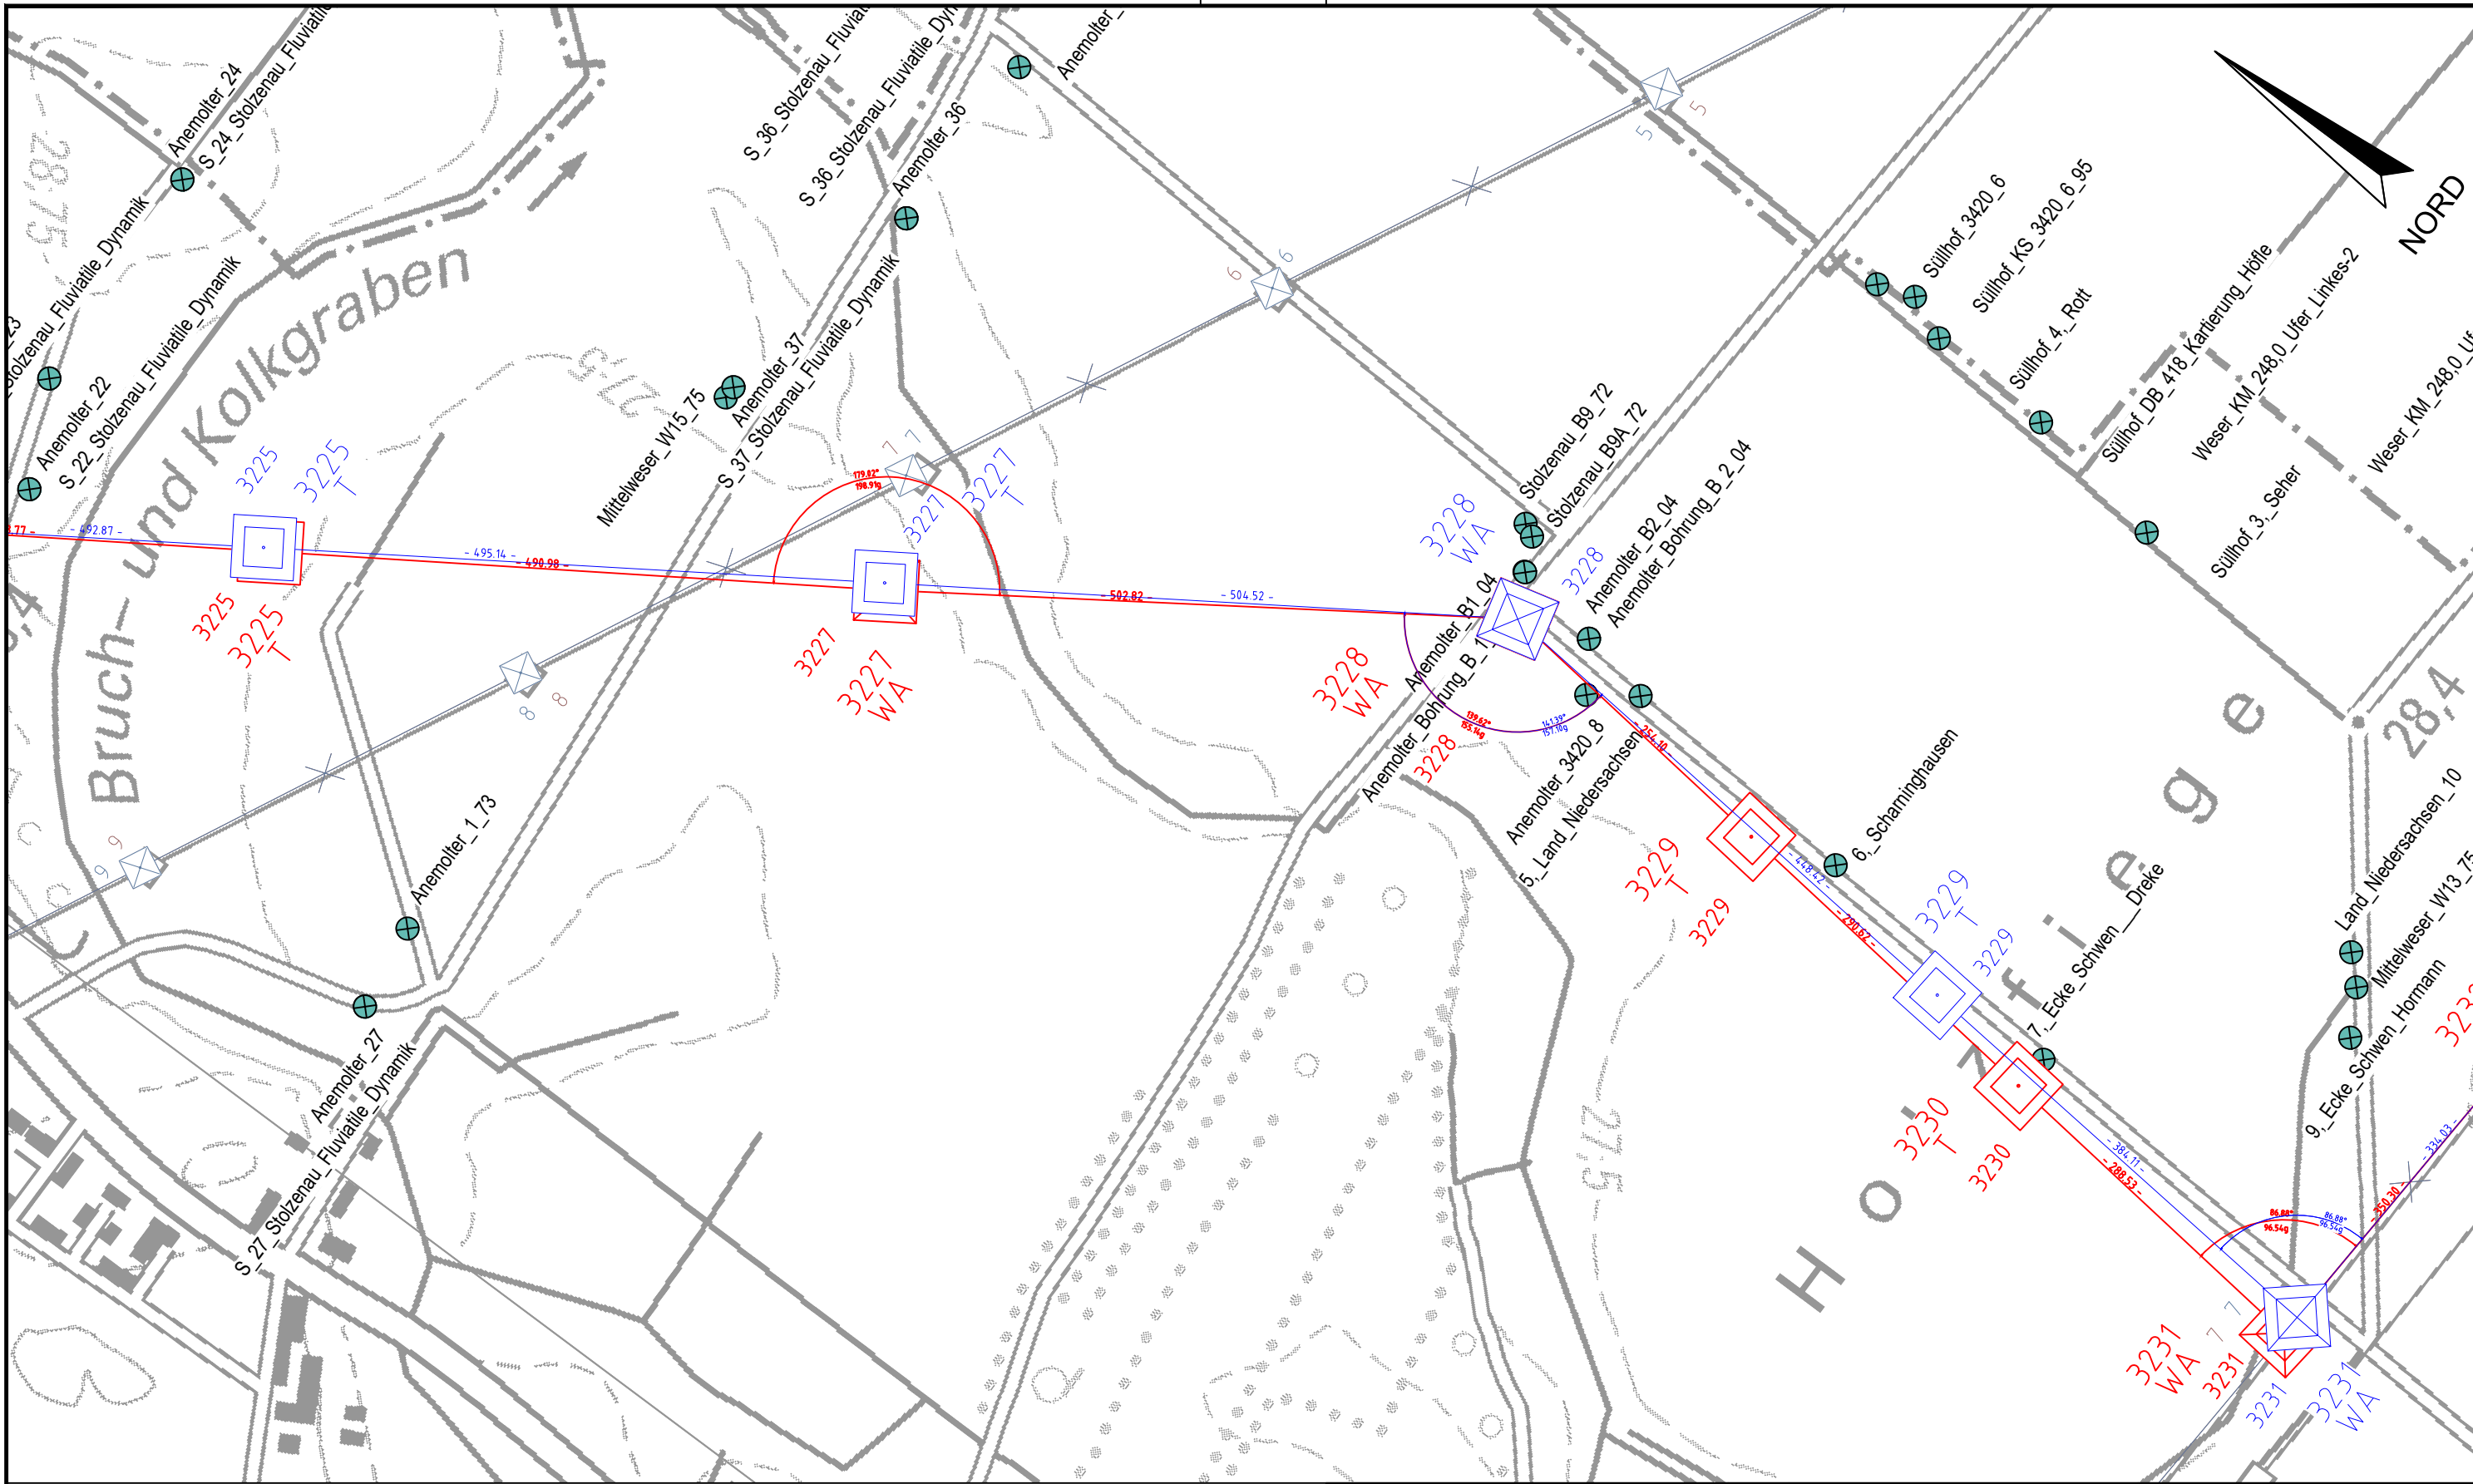

Legende:

- | | | | |
|---|--|---|--|
|  | Untersuchungsgebiet |  | Archivbohrungen |
| | geplante Trasse Stand 29.06.2020 |  | Archivbohrungen mit Grundwassermessstellen |
| | geplante Trasse Deckblattverfahren 1 (DV1) | | |
| | Rückbautrasse Stand 29.06.2020 | | |
| | Rückbautrasse Deckblattverfahren 1 (DV1) | | |



DR. SPANG

Lageplan

Deckblatt

AUFTRAGGEBER:



PROJEKT:

380-kVLeitung
Stade - Landesbergen
BBPI-Projekt Nr. 7 (Teilstrecke)

Anlage: 18.8.3.9

Projekt Nr.: 37.5130


Plan Nr.:37.5130/18.8.3.9

Datum: 03/2022

Maßstab: 1:5.000

Gezeichnet: Wert:

Geprüft: _____ Er

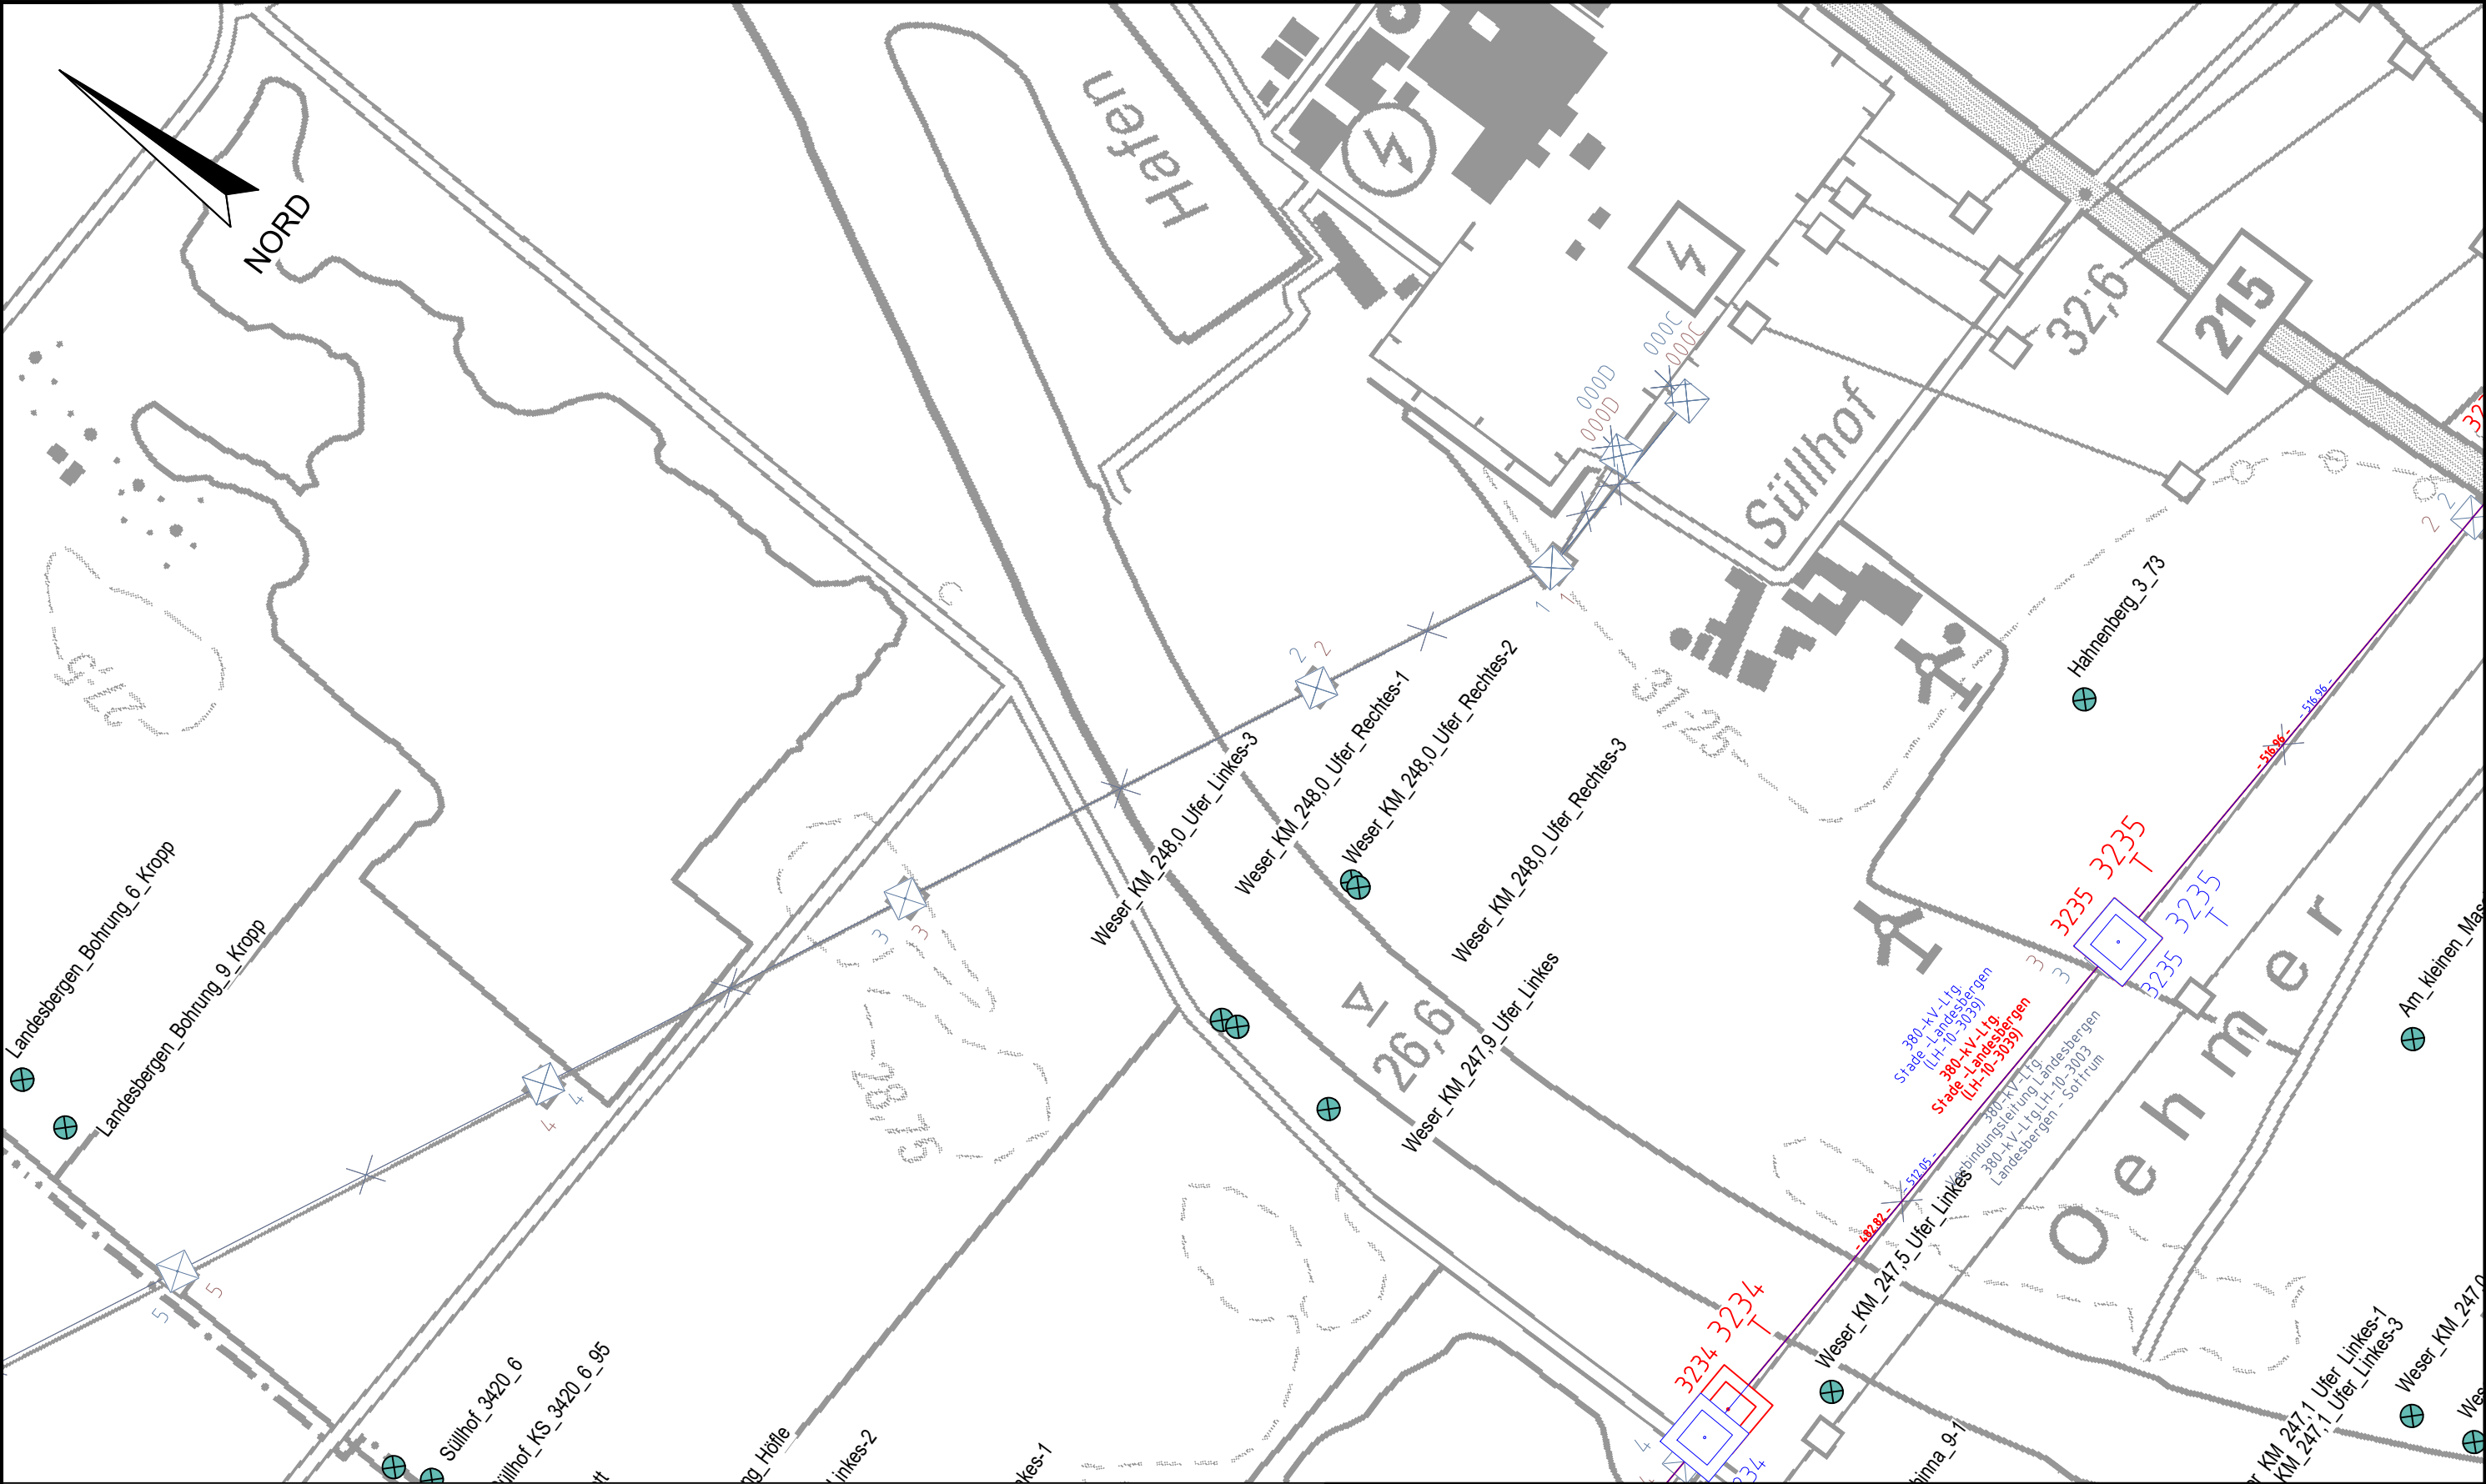

Legende:

- | | | | |
|--|--|--|--|
| | Untersuchungsgebiet | | Archivbohrungen |
| | geplante Trasse Stand 29.06.2020 | | Archivbohrungen mit Grundwassermessstellen |
| | geplante Trasse Deckblattverfahren 1 (DV1) | | |
| | Rückbautrasse Stand 29.06.2020 | | |
| | Rückbautrasse Deckblattverfahren 1 (DV1) | | |



DR. SPANG

Lageplan




AUFTRAGGEBER:

PROJEKT:
380-kVLeitung
Stade - Landesbergen
BBPI-Projekt Nr. 7 (Teilstrecke)

Deckblatt 1

Anlage:	18.8.3.10
Projekt Nr.:	37.5130
Plan Nr.:	37.5130/18.8.3.10
Datum:	03/2022
Maßstab:	1:5.000
Gezeichnet:	Wen
Geprüft:	Eh

S:\Pläne\laufende Projekte\P5100-5199\P5130 TenneT STALA16_Geotechnik\Gutachten\Strecke\Geotechnik\Abschnitt 7\P5130_Arbeitslaetter_Abs.7_Rev03_DV1.dwg
Ansichtsfenster : Anl.1.7_Blatt-(74)

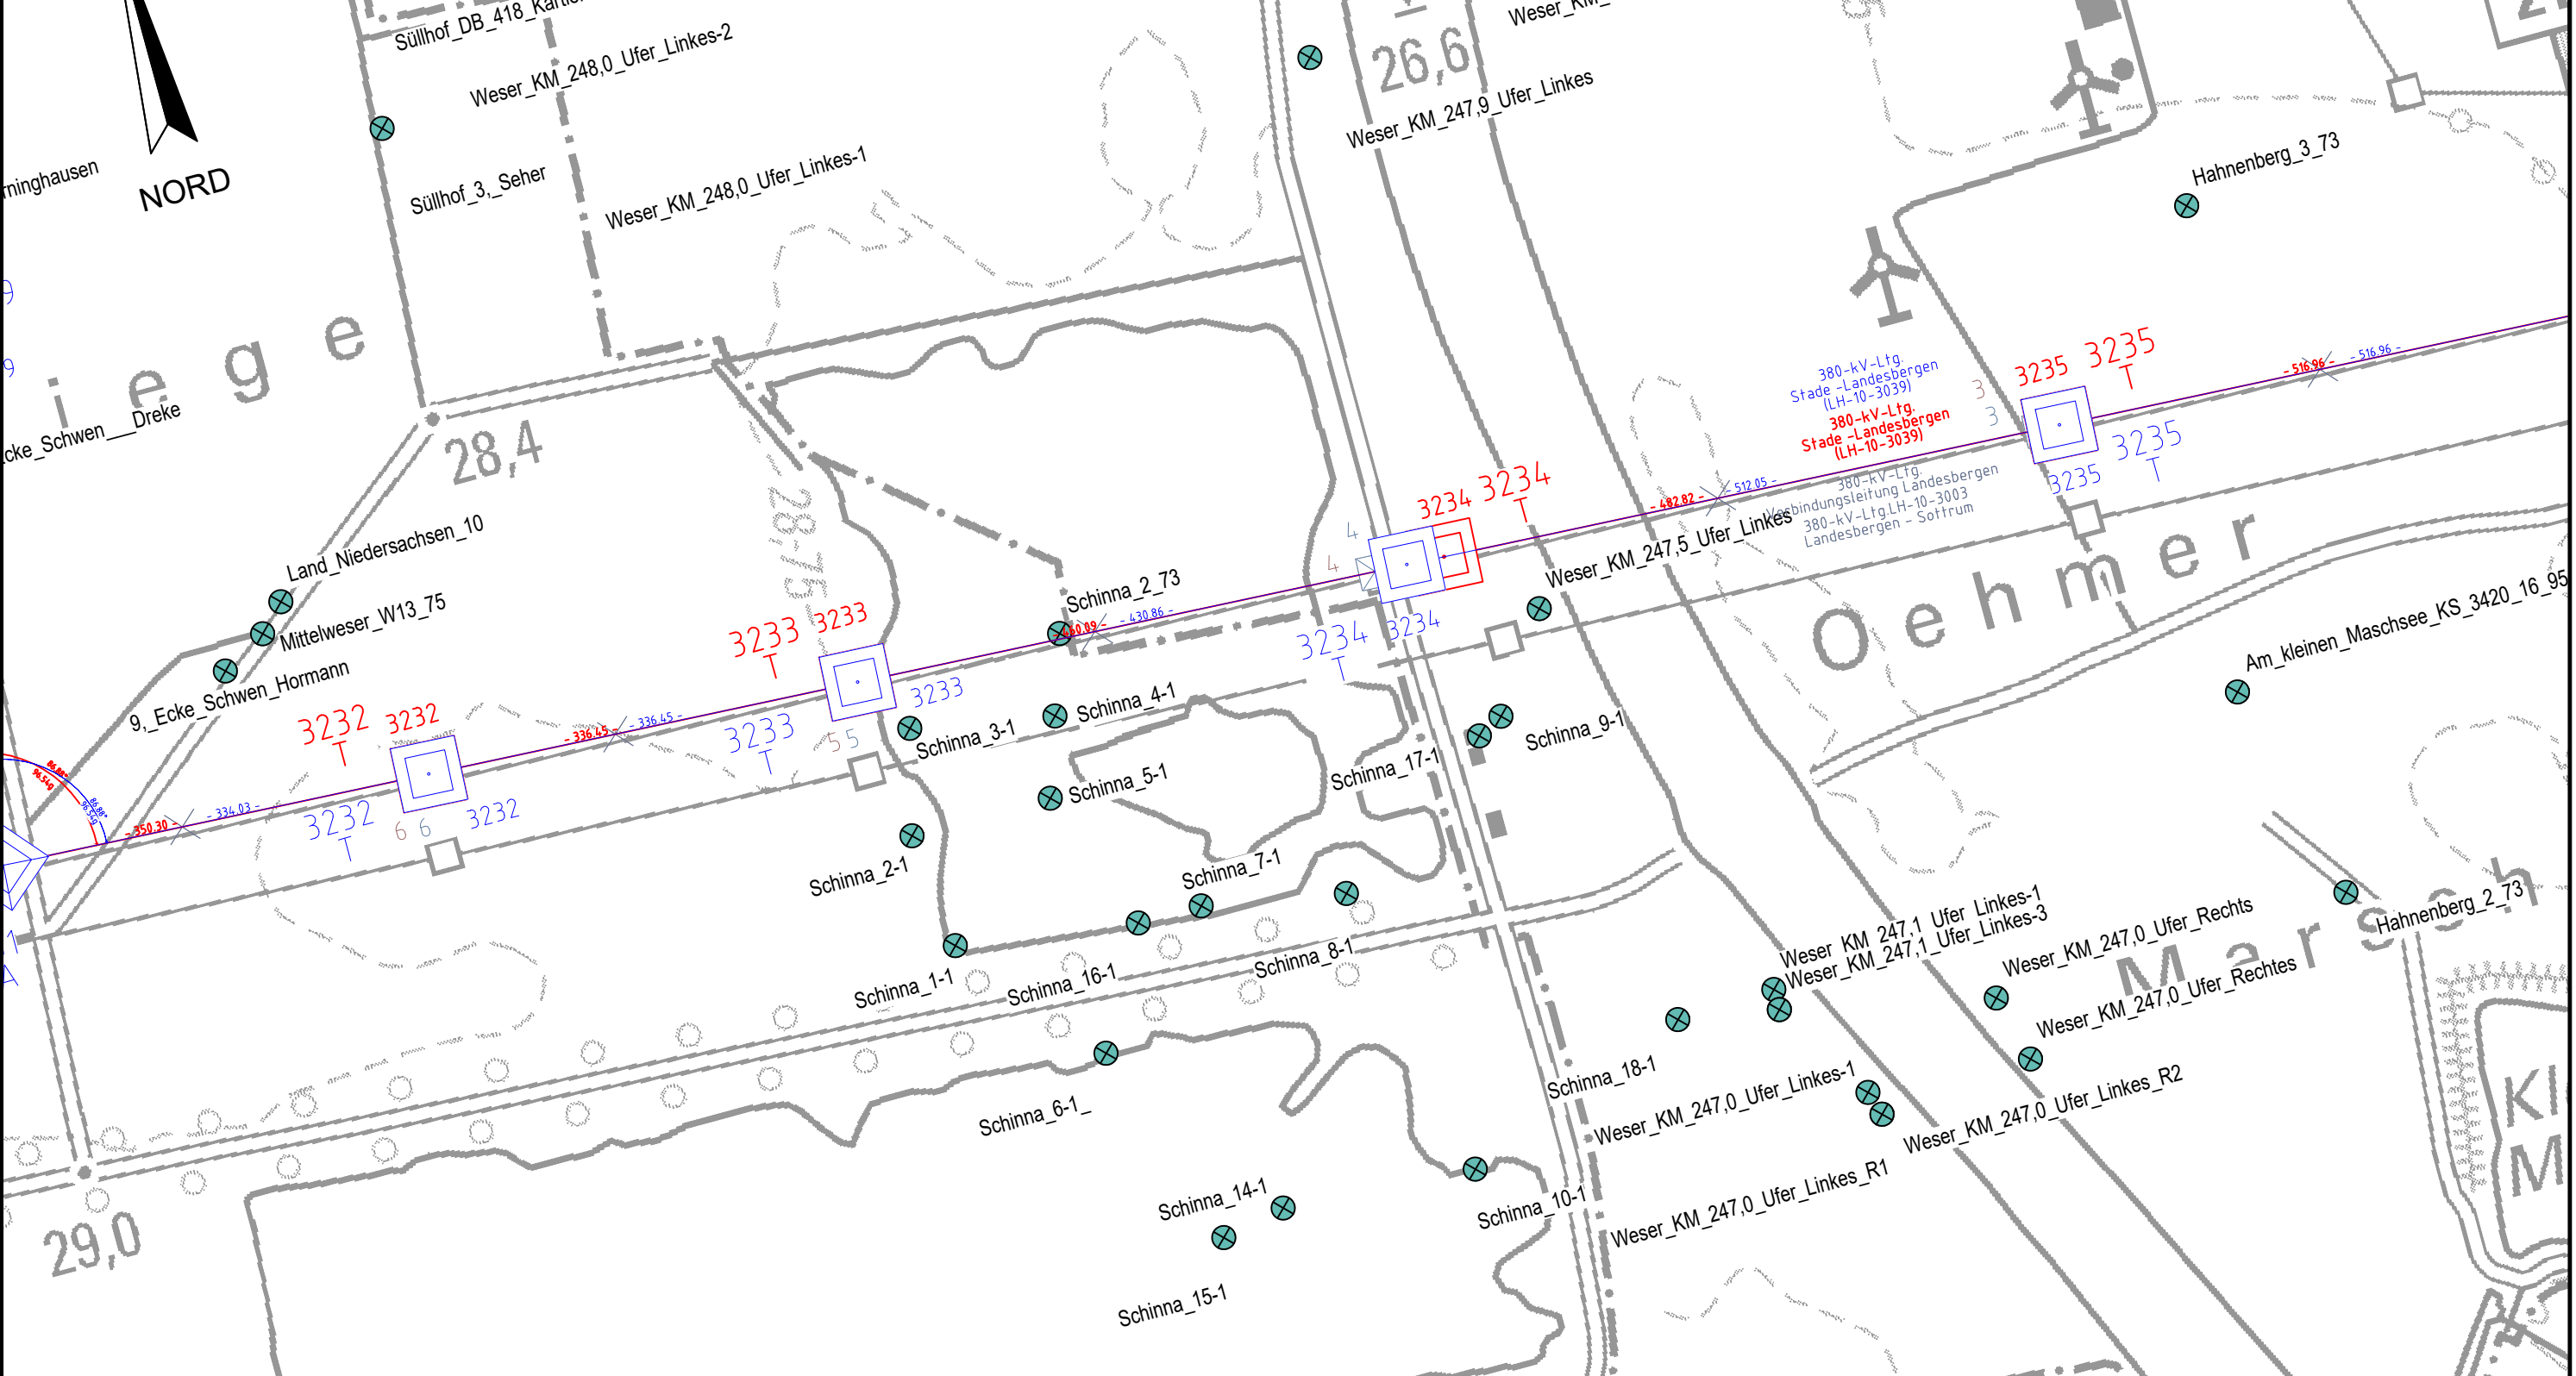

Legende:

- Untersuchungsgebiet
- geplante Trasse Stand 29.06.2020
- geplante Trasse Deckblattverfahren 1 (DV1)
- Rückbautrasse Stand 29.06.2020
- Rückbautrasse Deckblattverfahren 1 (DV1)
- Archivbohrungen
- Archivbohrungen mit Grundwassermessstellen



Lageplan

Deckblatt 1

AUFTRAGGEBER:




PROJEKT:

380-kVLeitung
Stade - Landesbergen
BBPI-Projekt Nr. 7 (Teilstrecke)

Anlage:	18.8.3.11
Projekt Nr.:	37.5130
Plan Nr.:	37.5130/18.8.3.11
Datum:	03/2022
Maßstab:	1:5.000
Gezeichnet:	Wen
Geprüft:	Eh

S:\Pläne\laufende Projekte\5100-5199\5130 Tenna STALA16_Geotechnik\Gutachten\Strecke\7P5130_Arbeitslaetter_Abs.7_Rev03_DV1.dwg
Ansichtsfenster : Anl.1.8_Blatt-(75)

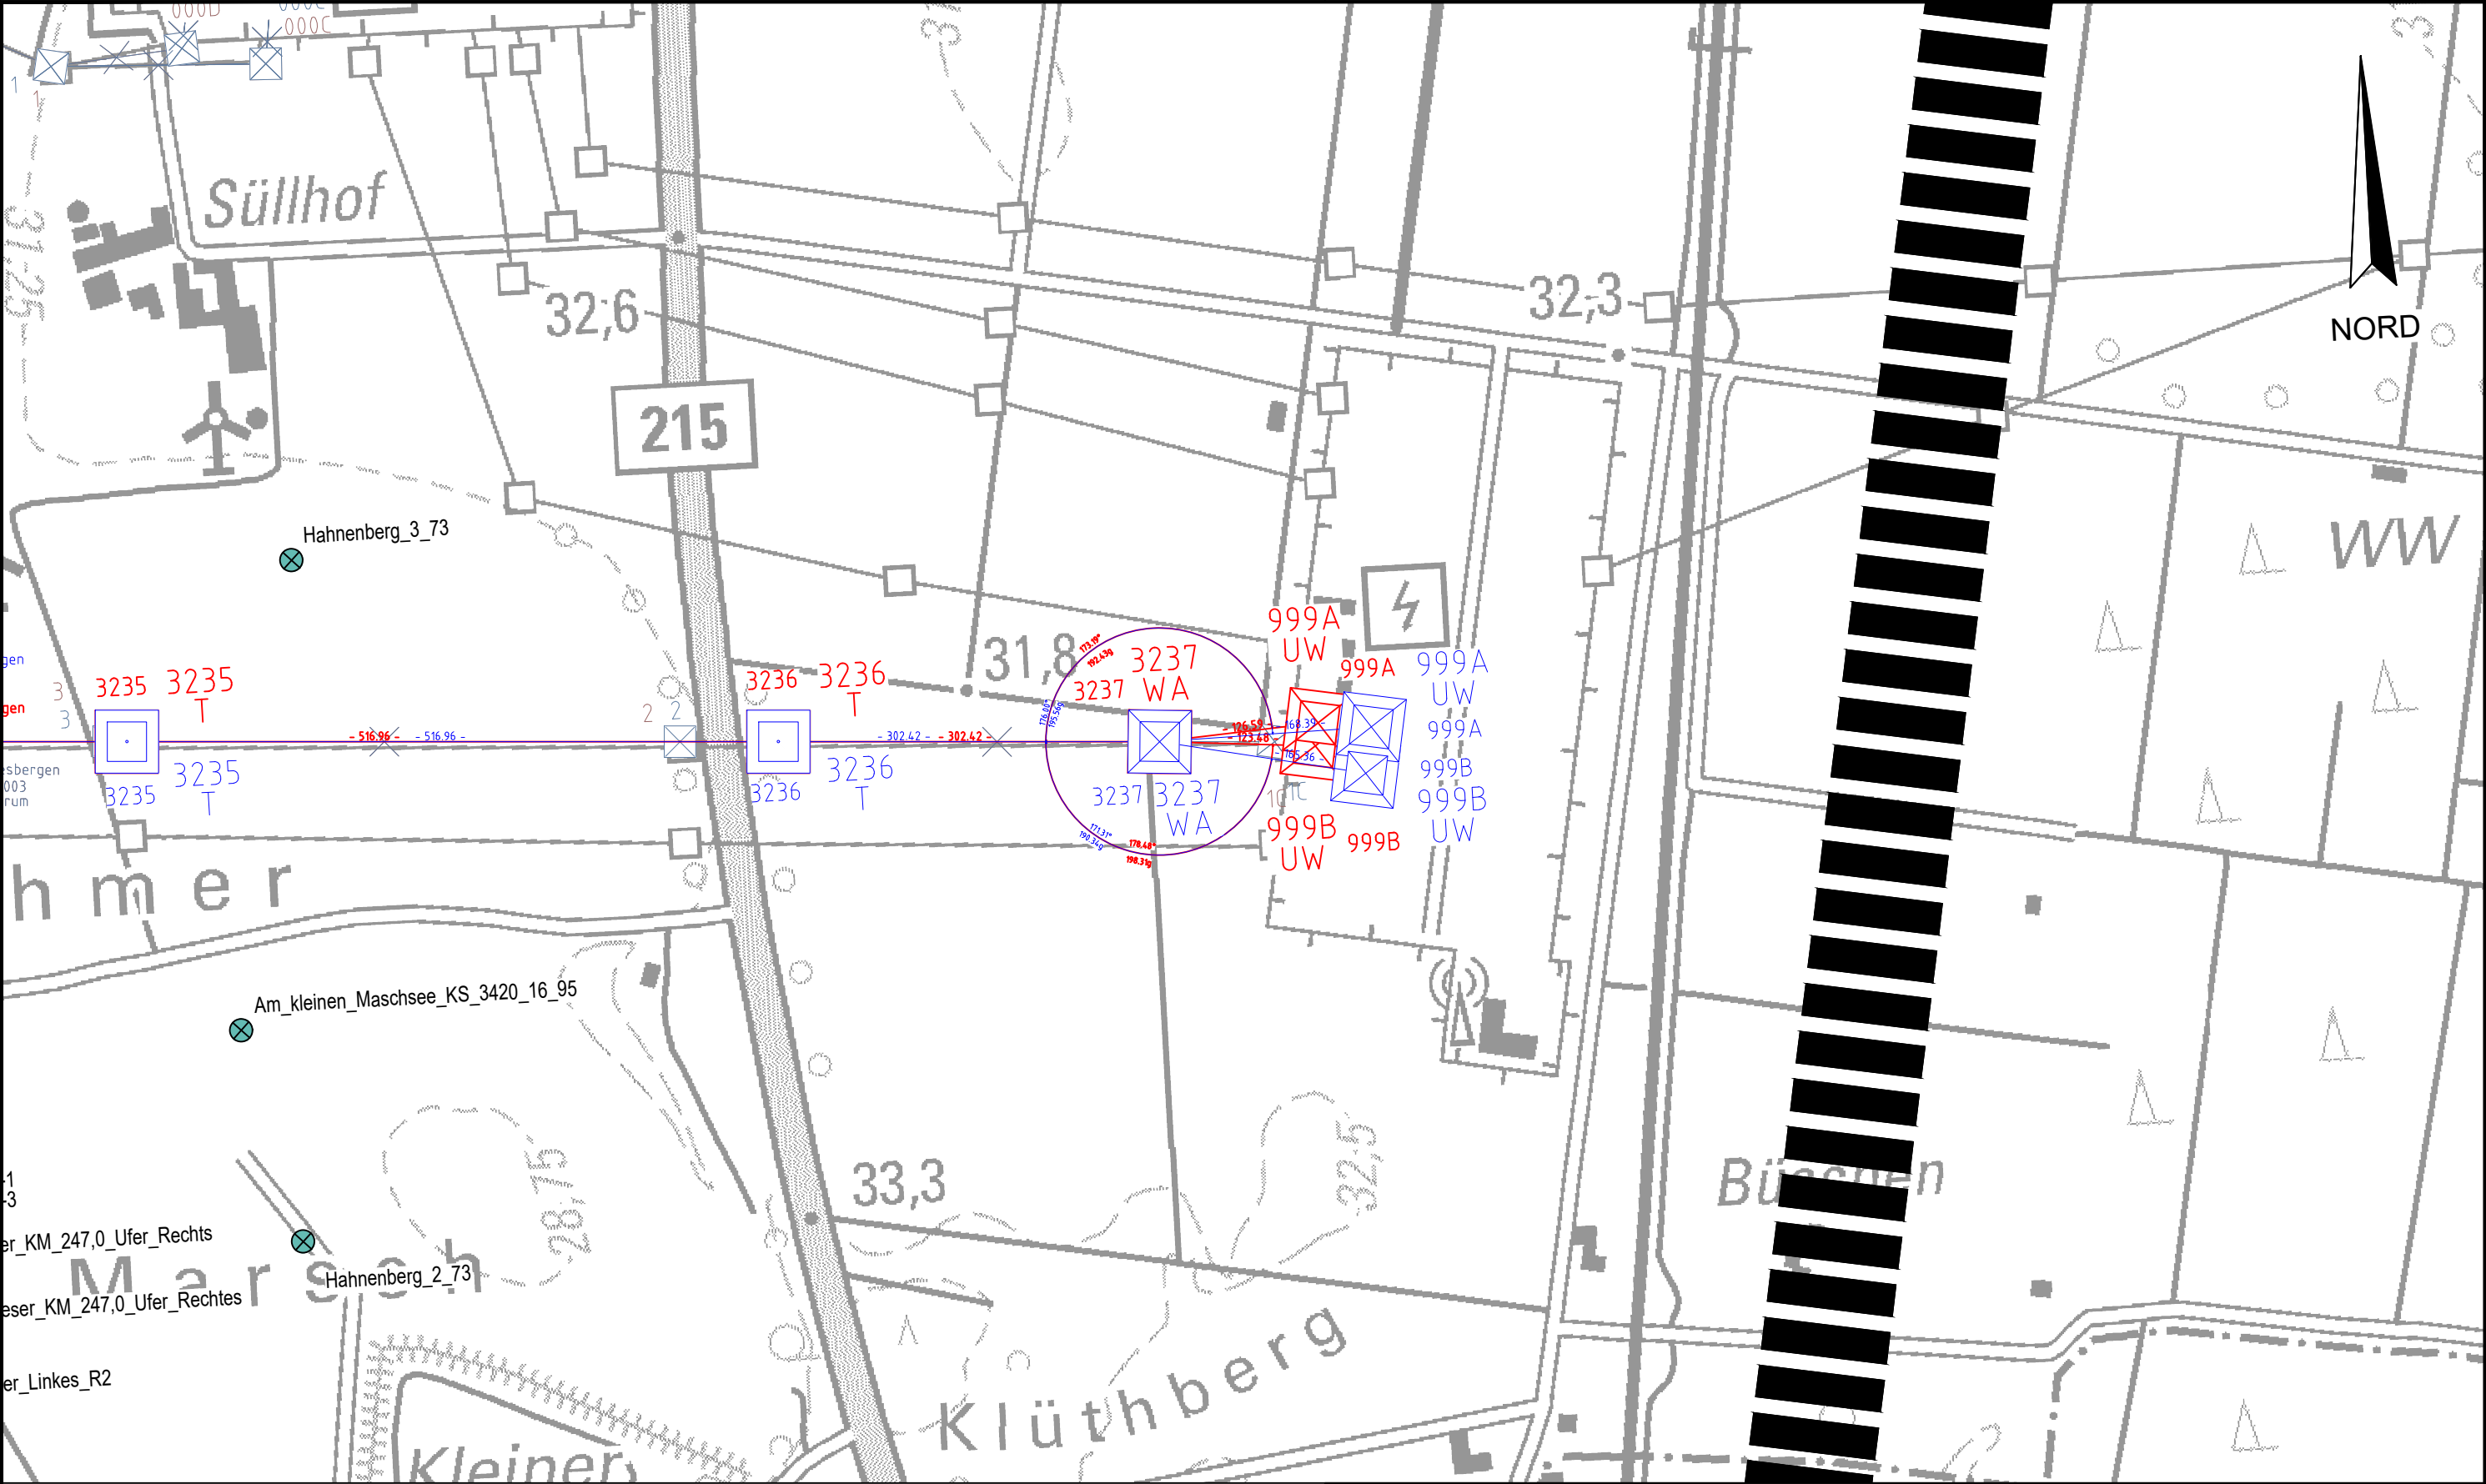

Legende:


- Untersuchungsgebiet
- Archivbohrungen
- geplante Trasse Stand 29.06.2020
- geplante Trasse Deckblattverfahren 1 (DV1)
- Rückbautrasse Stand 29.06.2020
- Rückbautrasse Deckblattverfahren 1 (DV1)
- Archivbohrungen mit Grundwassermessstellen

Lageplan

Deckblatt 1

AUFTRAGGEBER:
380-kVLeitung
Stade - Landesbergen
BBPI-Projekt Nr. 7 (Teilstrecke)

Anlage:	18.8.3.12
Projekt Nr.:	37.5130
Plan Nr.:	37.5130/18.8.3.12
Datum:	03/2022
Maßstab:	1:5.000
Gezeichnet:	Wen
Geprüft:	Eh

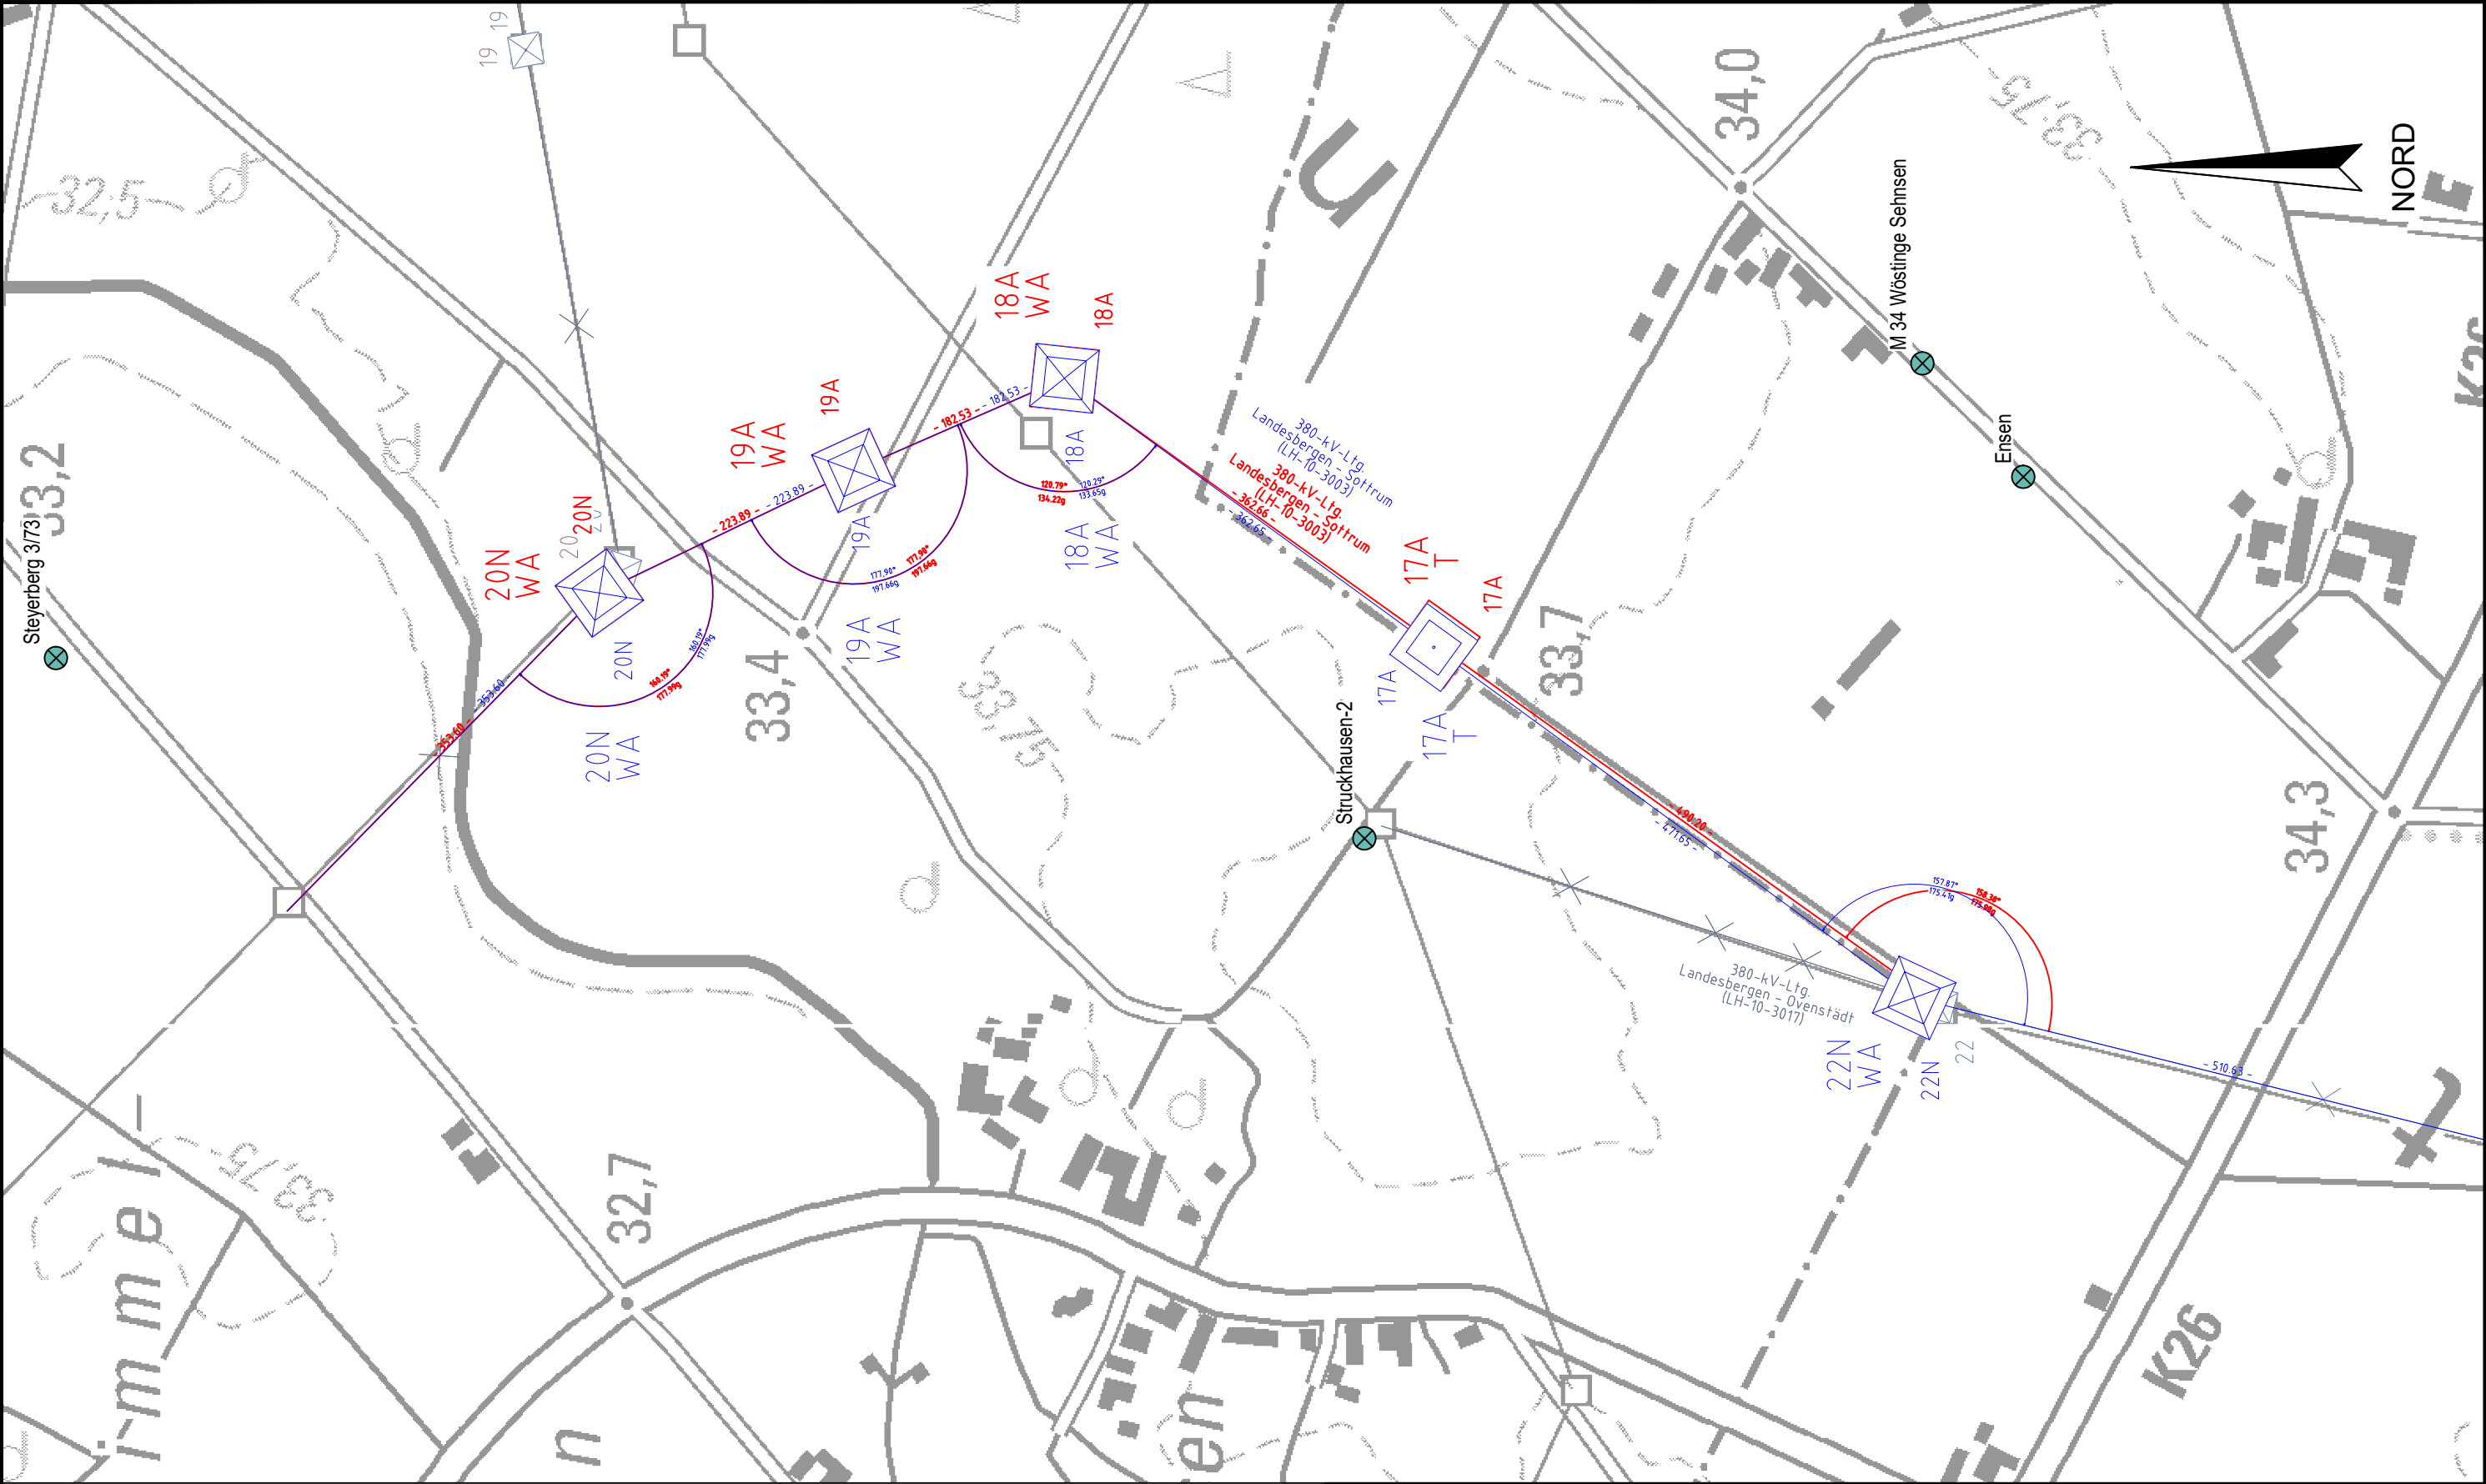

Legende:

- Untersuchungsgebiet
- geplante Trasse Stand 29.06.2020
- geplante Trasse Deckblattverfahren 1 (DV1)
- Rückbautrasse Stand 29.06.2020
- Rückbautrasse Deckblattverfahren 1 (DV1)
- Archivbohrungen
- Archivbohrungen mit Grundwassermessstellen

DR. SPANG

Lageplan

Deckblatt 1

AUFTRAGGEBER:

Tennet


Taking power further

PROJEKT:

380-kVLeitung
Stade - Landesbergen
BBPI-Projekt Nr. 7 (Teilstrecke)

Anlage:	18.8.3.13
Projekt Nr.:	37.5130
Plan Nr.:	37.5130/18.8.3.13
Datum:	03/2022
Maßstab:	1:5.000
Gezeichnet:	Wen
Geprüft:	Eh

S:\Pläne\laufende Projekte\IP5100-5199\IP5130 TenneT STALA\6_Geotechnik\Gutachten\Strecke\Geotechnik\Abschnitt 7\IP5130_Arbeitsblaetter_Abs.7_Rev03_DV1.dwg
Ansichtsfenster : Blatt - (76)

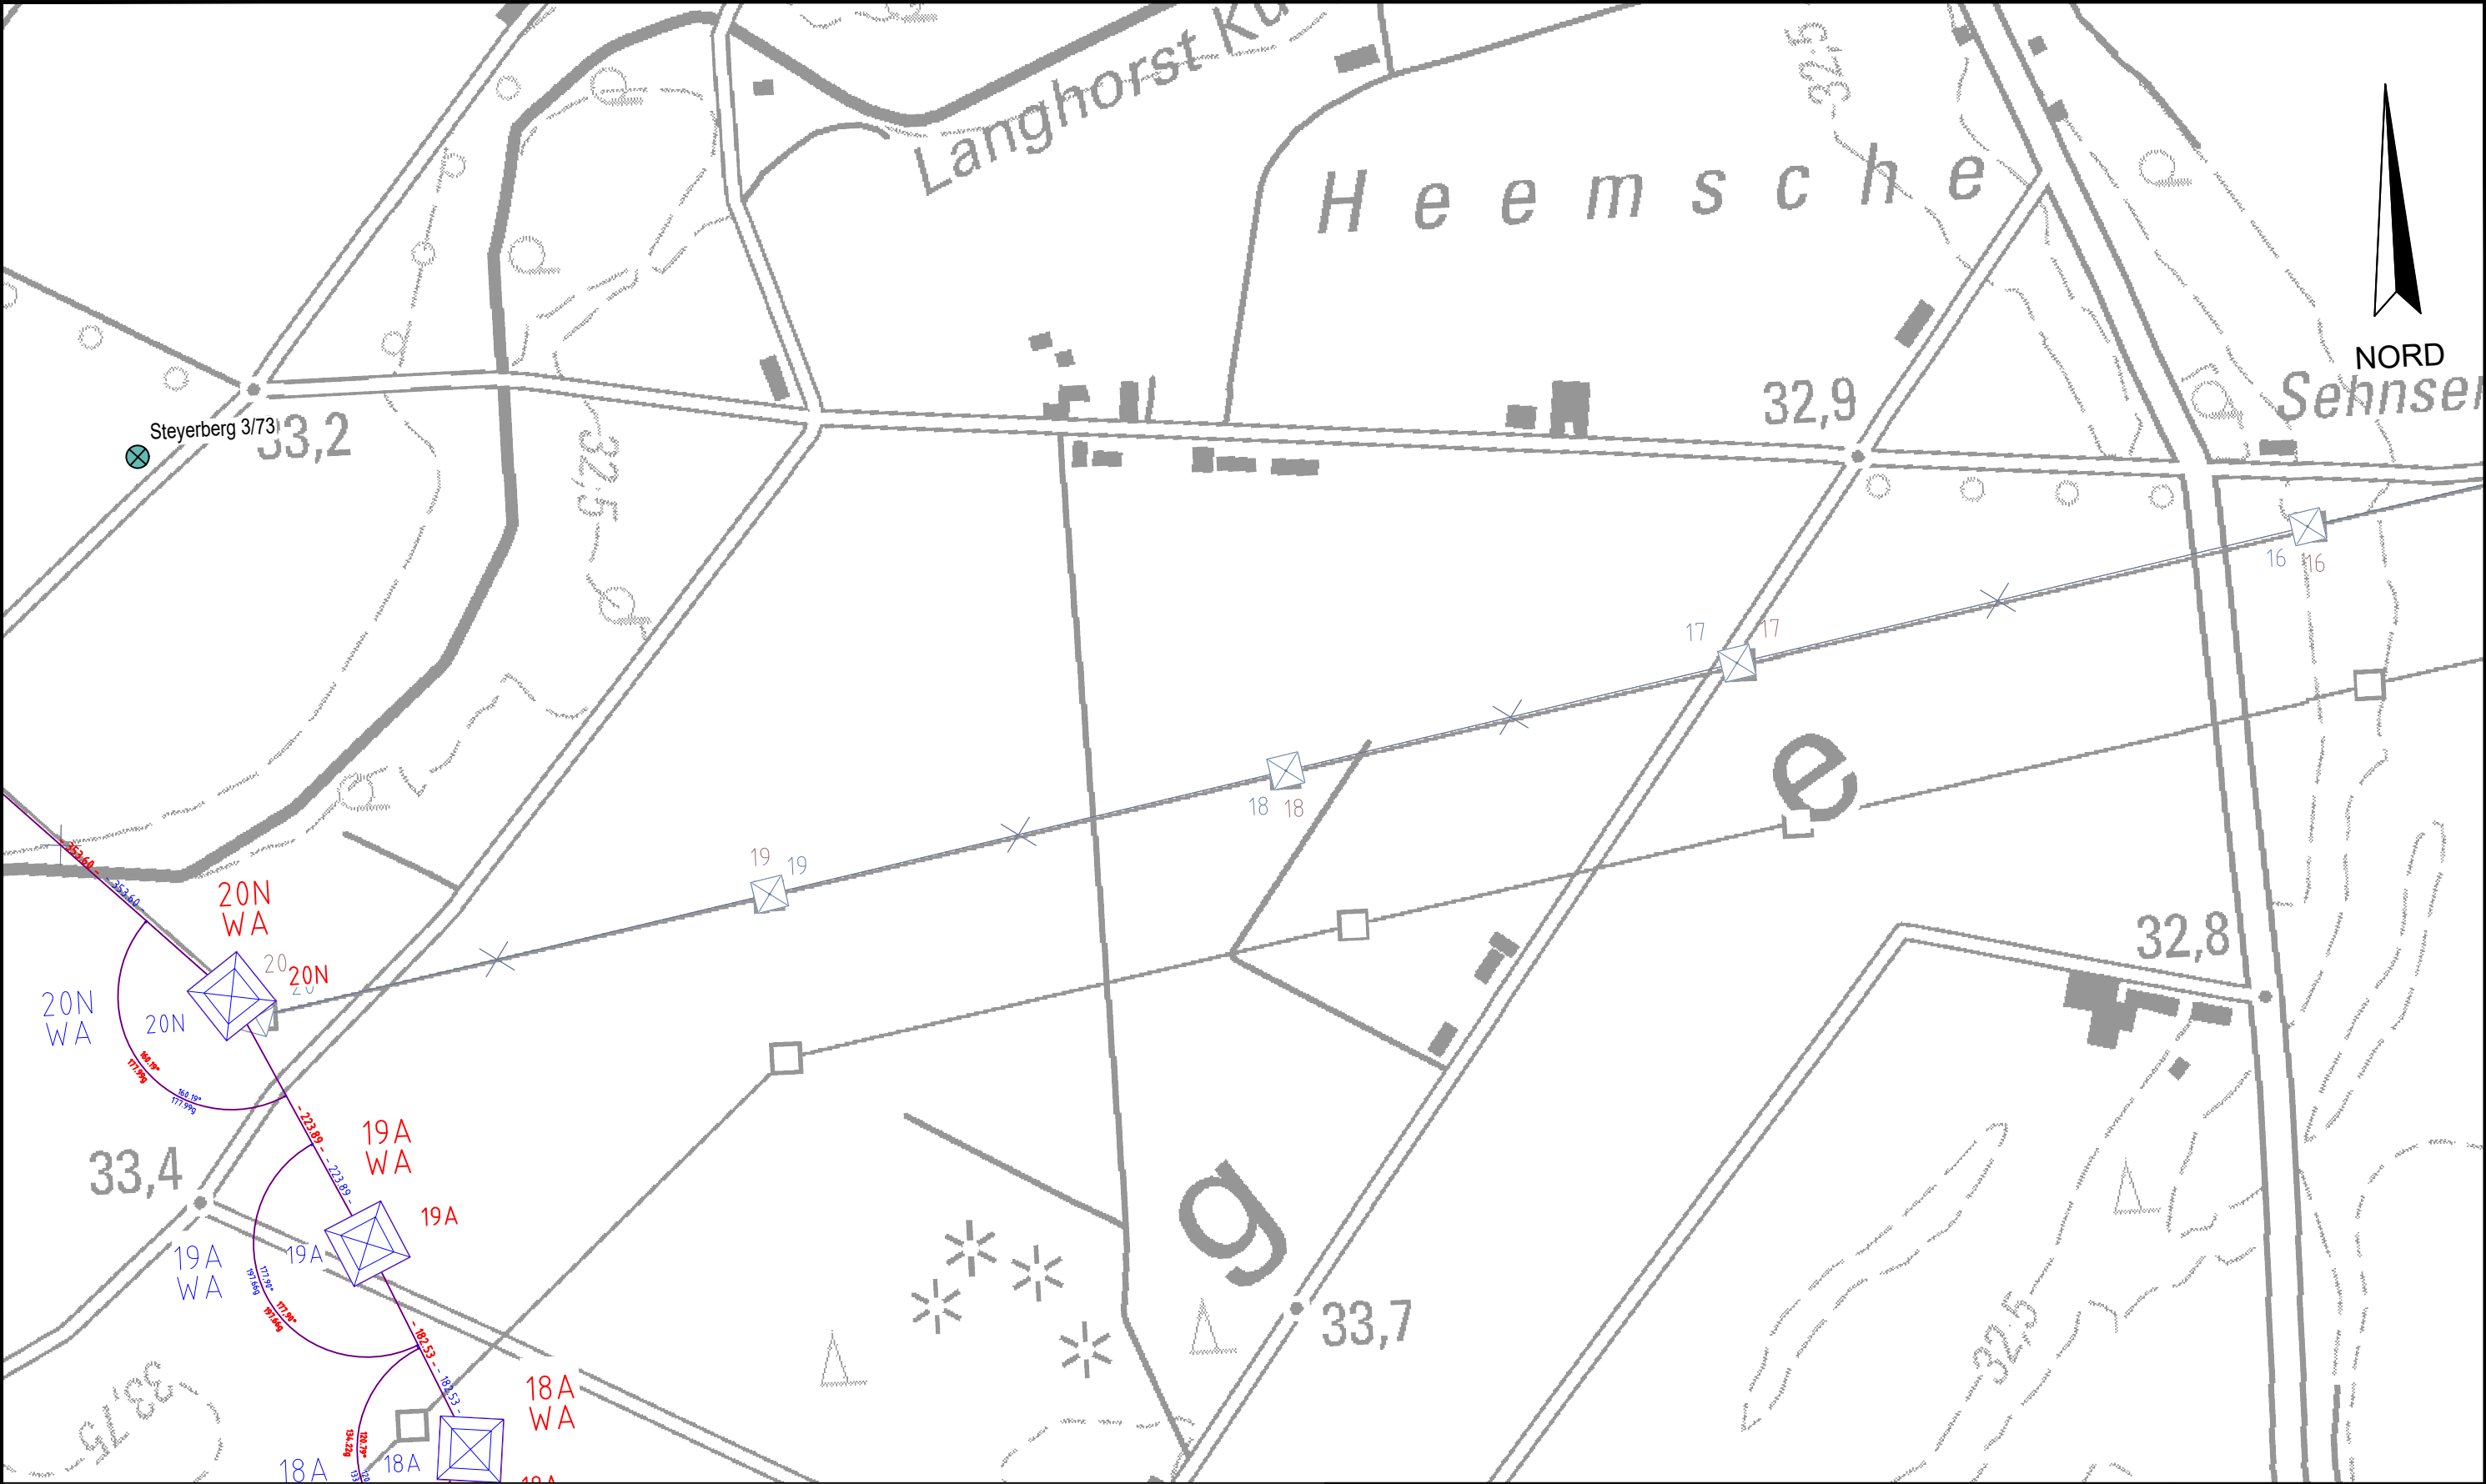

Legende:

- Untersuchungsgebiet
- geplante Trasse Stand 29.06.2020
- geplante Trasse Deckblattverfahren 1 (DV1)
- Rückbautrasse Stand 29.06.2020
- Rückbautrasse Deckblattverfahren 1 (DV1)
- Archivbohrungen
- Archivbohrungen mit Grundwassermessstellen



Lageplan

DR. SPANG

AUFTRAGGEBER:



PROJEKT:

380-kVLeitung
Stade - Landesbergen
BBPI-Projekt Nr. 7 (Teilstrecke)

Anlage:

18.8.3.14

Projekt Nr.:

37.5130

Plan Nr.:

37.5130/18.8.3.14

Datum:

03/2022

Maßstab:

1:5.000


Gezeichnet:

Wen

Geprüft:

Eh

S:\Pläne\laufende Projekte\IP5100-5199\IP5130 TenneT STALA\6_Geotechnik\Gutachten\Strecke\Geotechnik\Abschnitt 7\IP5130_Arbeitsblaetter_Abs.7_Rev03_DV1.dwg
Ansichtsfenster : Blatt - (77)

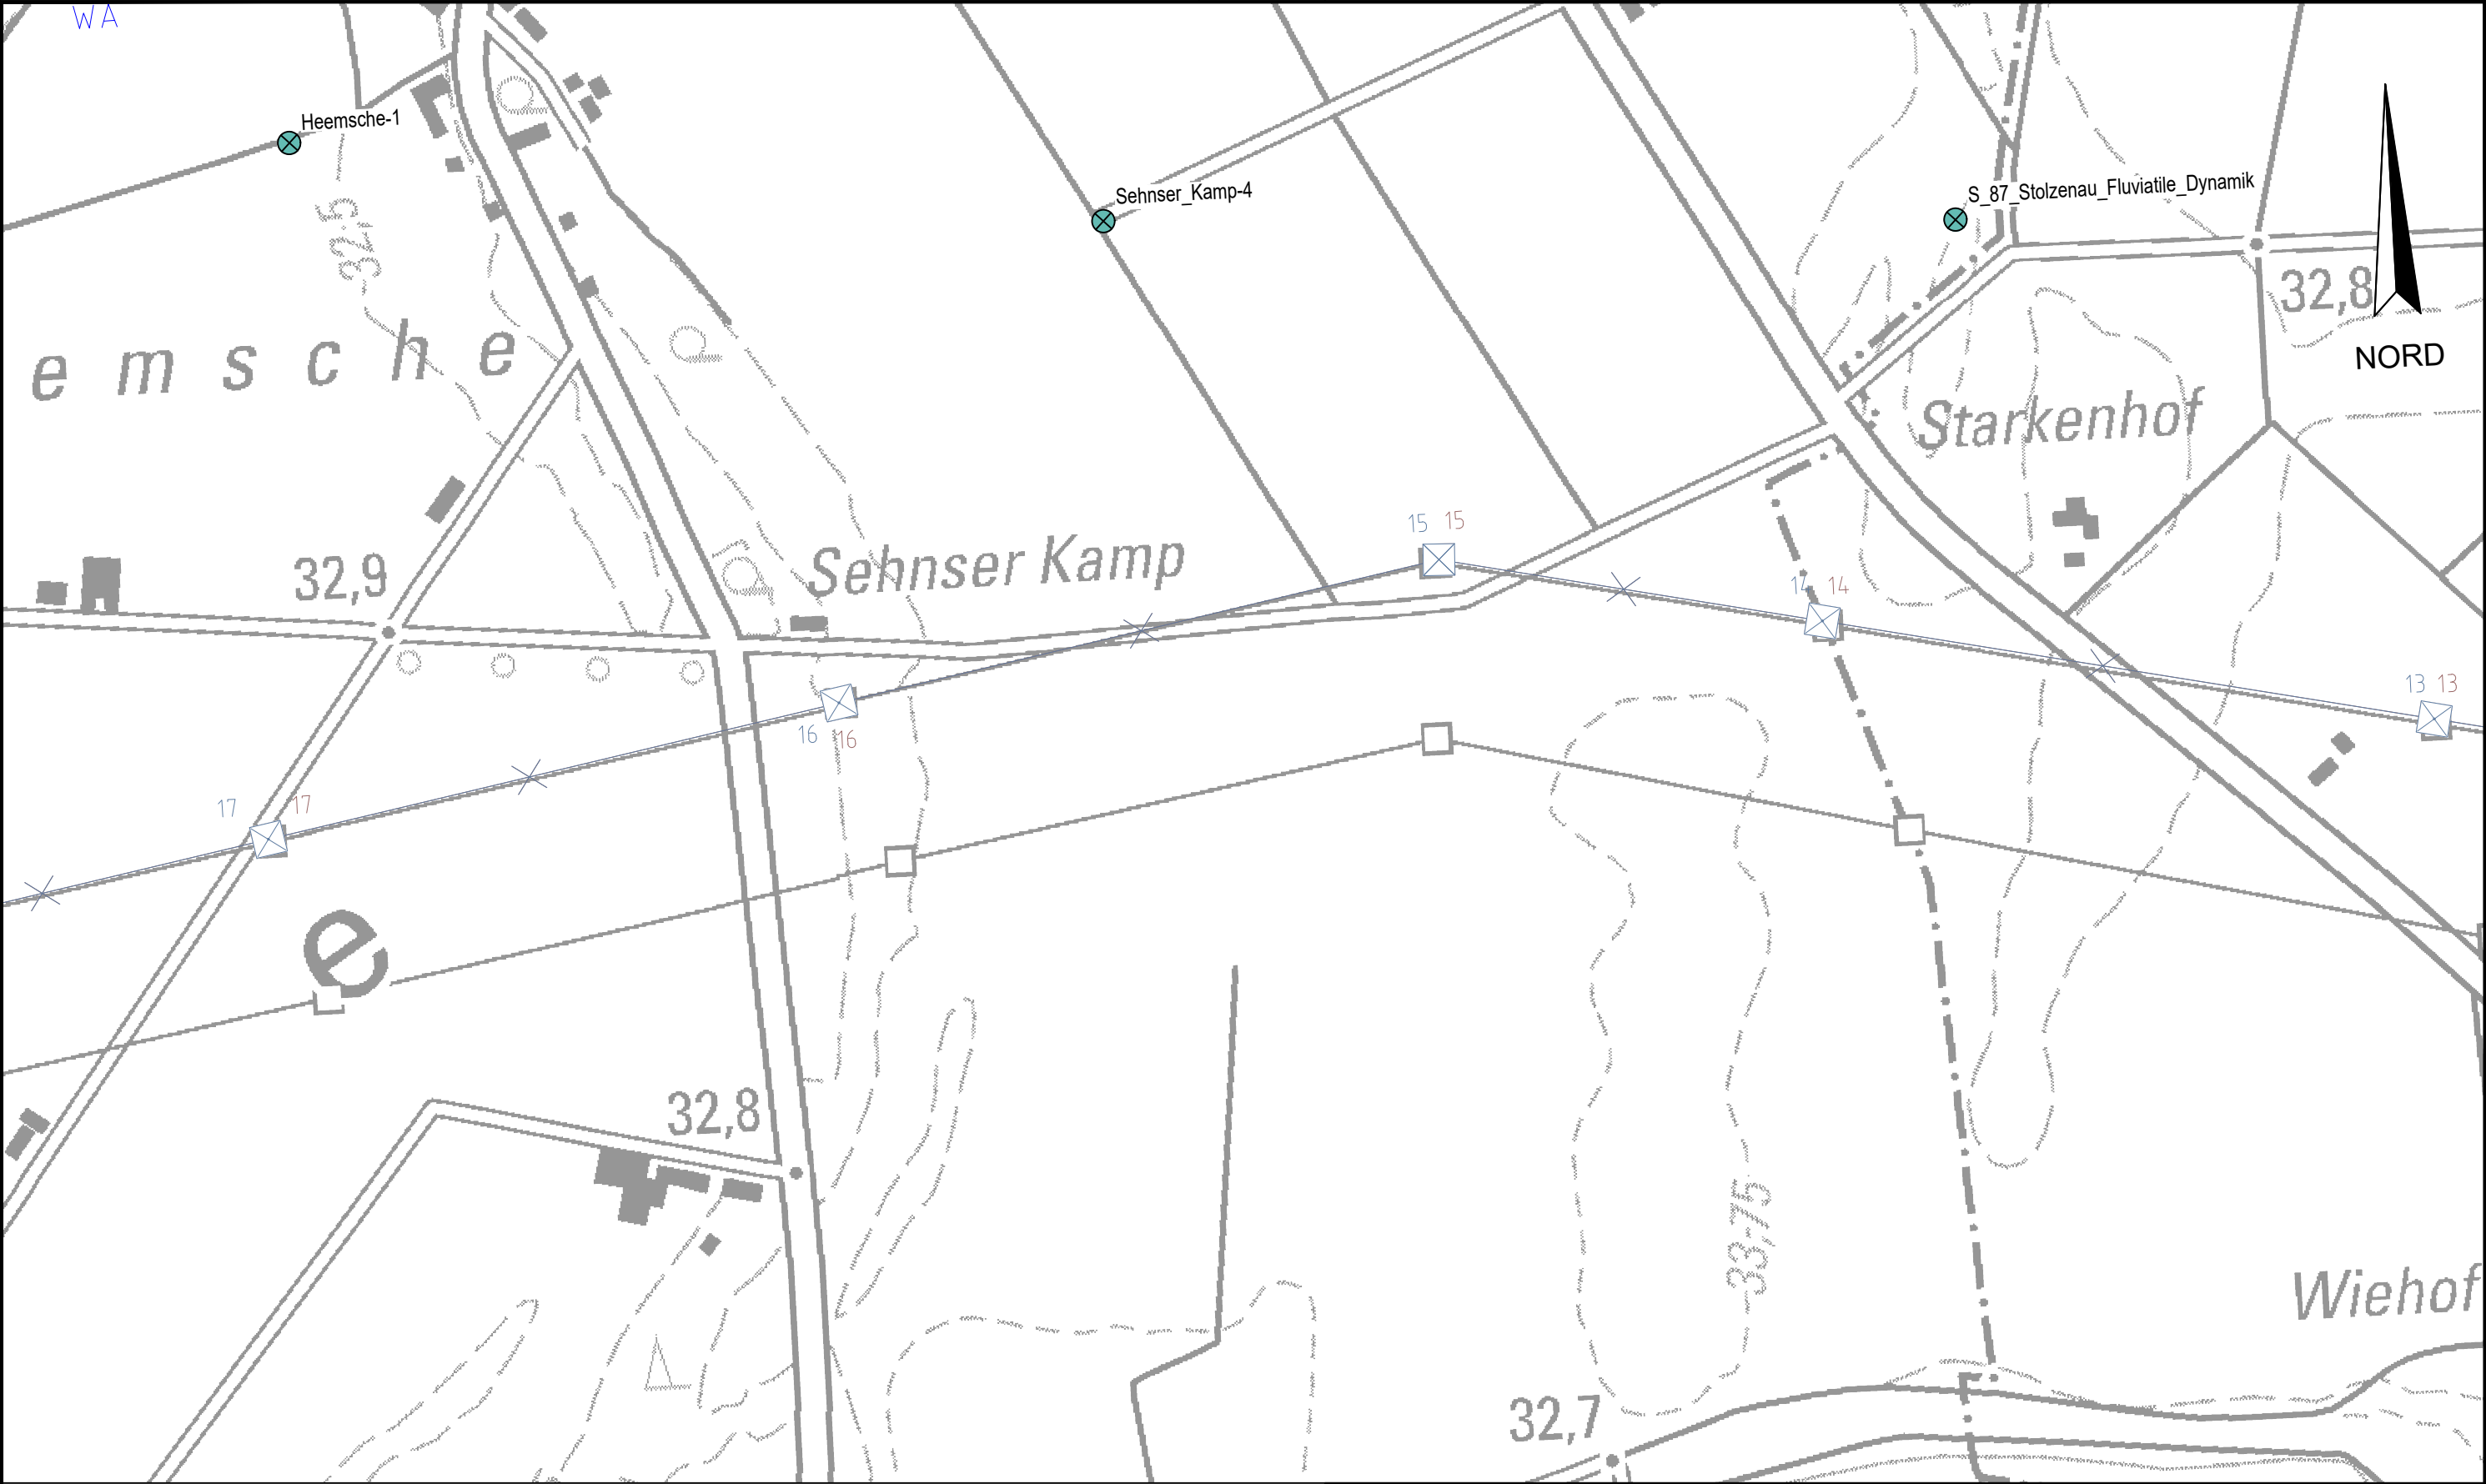

Legende:

- | | | | |
|--|--|--|--|
| | Untersuchungsgebiet | | Archivbohrungen |
| | geplante Trasse Stand 29.06.2020 | | Archivbohrungen mit Grundwassermessstellen |
| | geplante Trasse Deckblattverfahren 1 (DV1) | | |
| | Rückbautrasse Stand 29.06.2020 | | |
| | Rückbautrasse Deckblattverfahren 1 (DV1) | | |



DR. SPANG

Lageplan

Deckblatt 1

AUFTRAGGEBER:



PROJEKT:

380-kVLeitung
Stade - Landesbergen
BBPI-Projekt Nr. 7 (Teilstrecke)

Anlage: 18.8.3.15

Projekt Nr.: 37.5130


Plan Nr.: 37.5130/18.8.3.15

Datum: 03/2022

Maßstab: 1:5.000

Gezeichnet: Wen

Geprüft: Eh

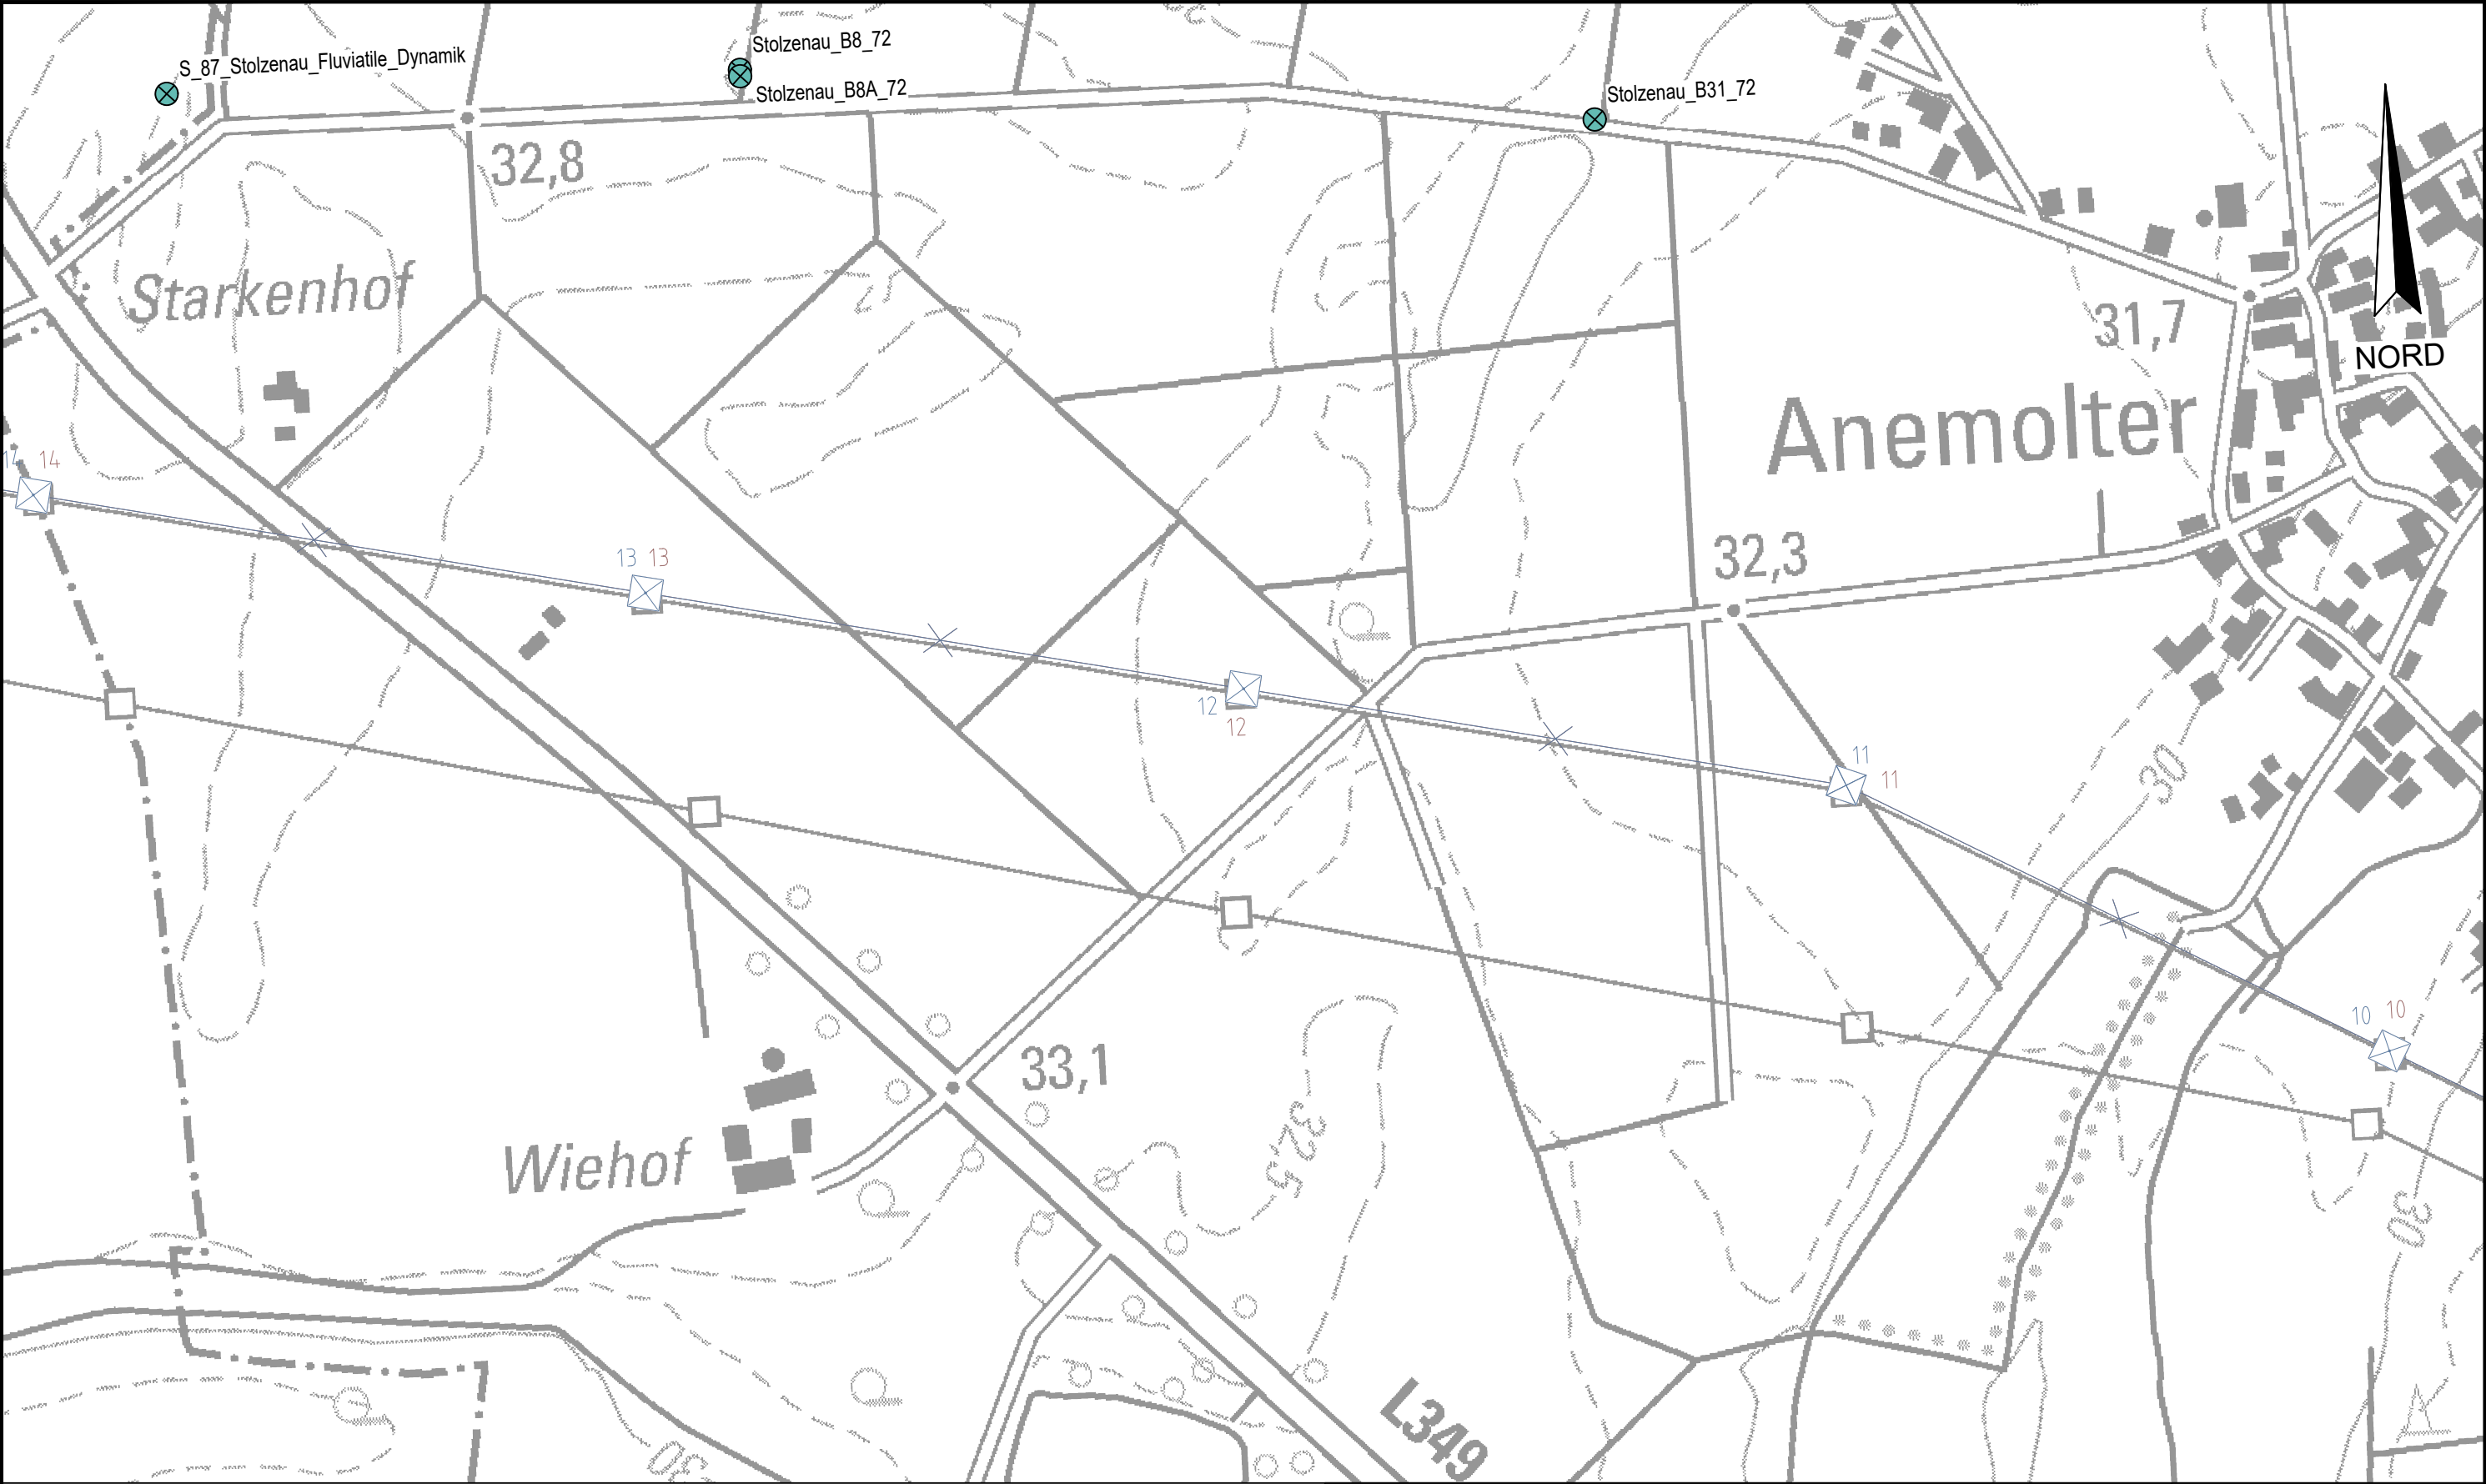

Legende:



Untersuchungsgebiet



geplante Trasse Stand 29.06.2020



geplante Trasse Deckblattverfahren 1 (DV1)



Rückbautrasse Stand 29.06.2020



Rückbautrasse Deckblattverfahren 1 (DV1)



Archivbohrungen



Archivbohrungen mit
Grundwassermessstellen



DR. SPANG

Lageplan

Deckblatt 1

AUFTRAGGEBER:



PROJEKT:

380-kVLeitung
Stade - Landesbergen
BBPI-Projekt Nr. 7 (Teilstrecke)

Anlage: 18.8.3.16

Projekt Nr.: 37.5130


Plan Nr.: 37.5130/18.8.3.16

Datum: 03/2022

Maßstab: 1:5.000

Gezeichnet: Wen

Geprüft: Eh

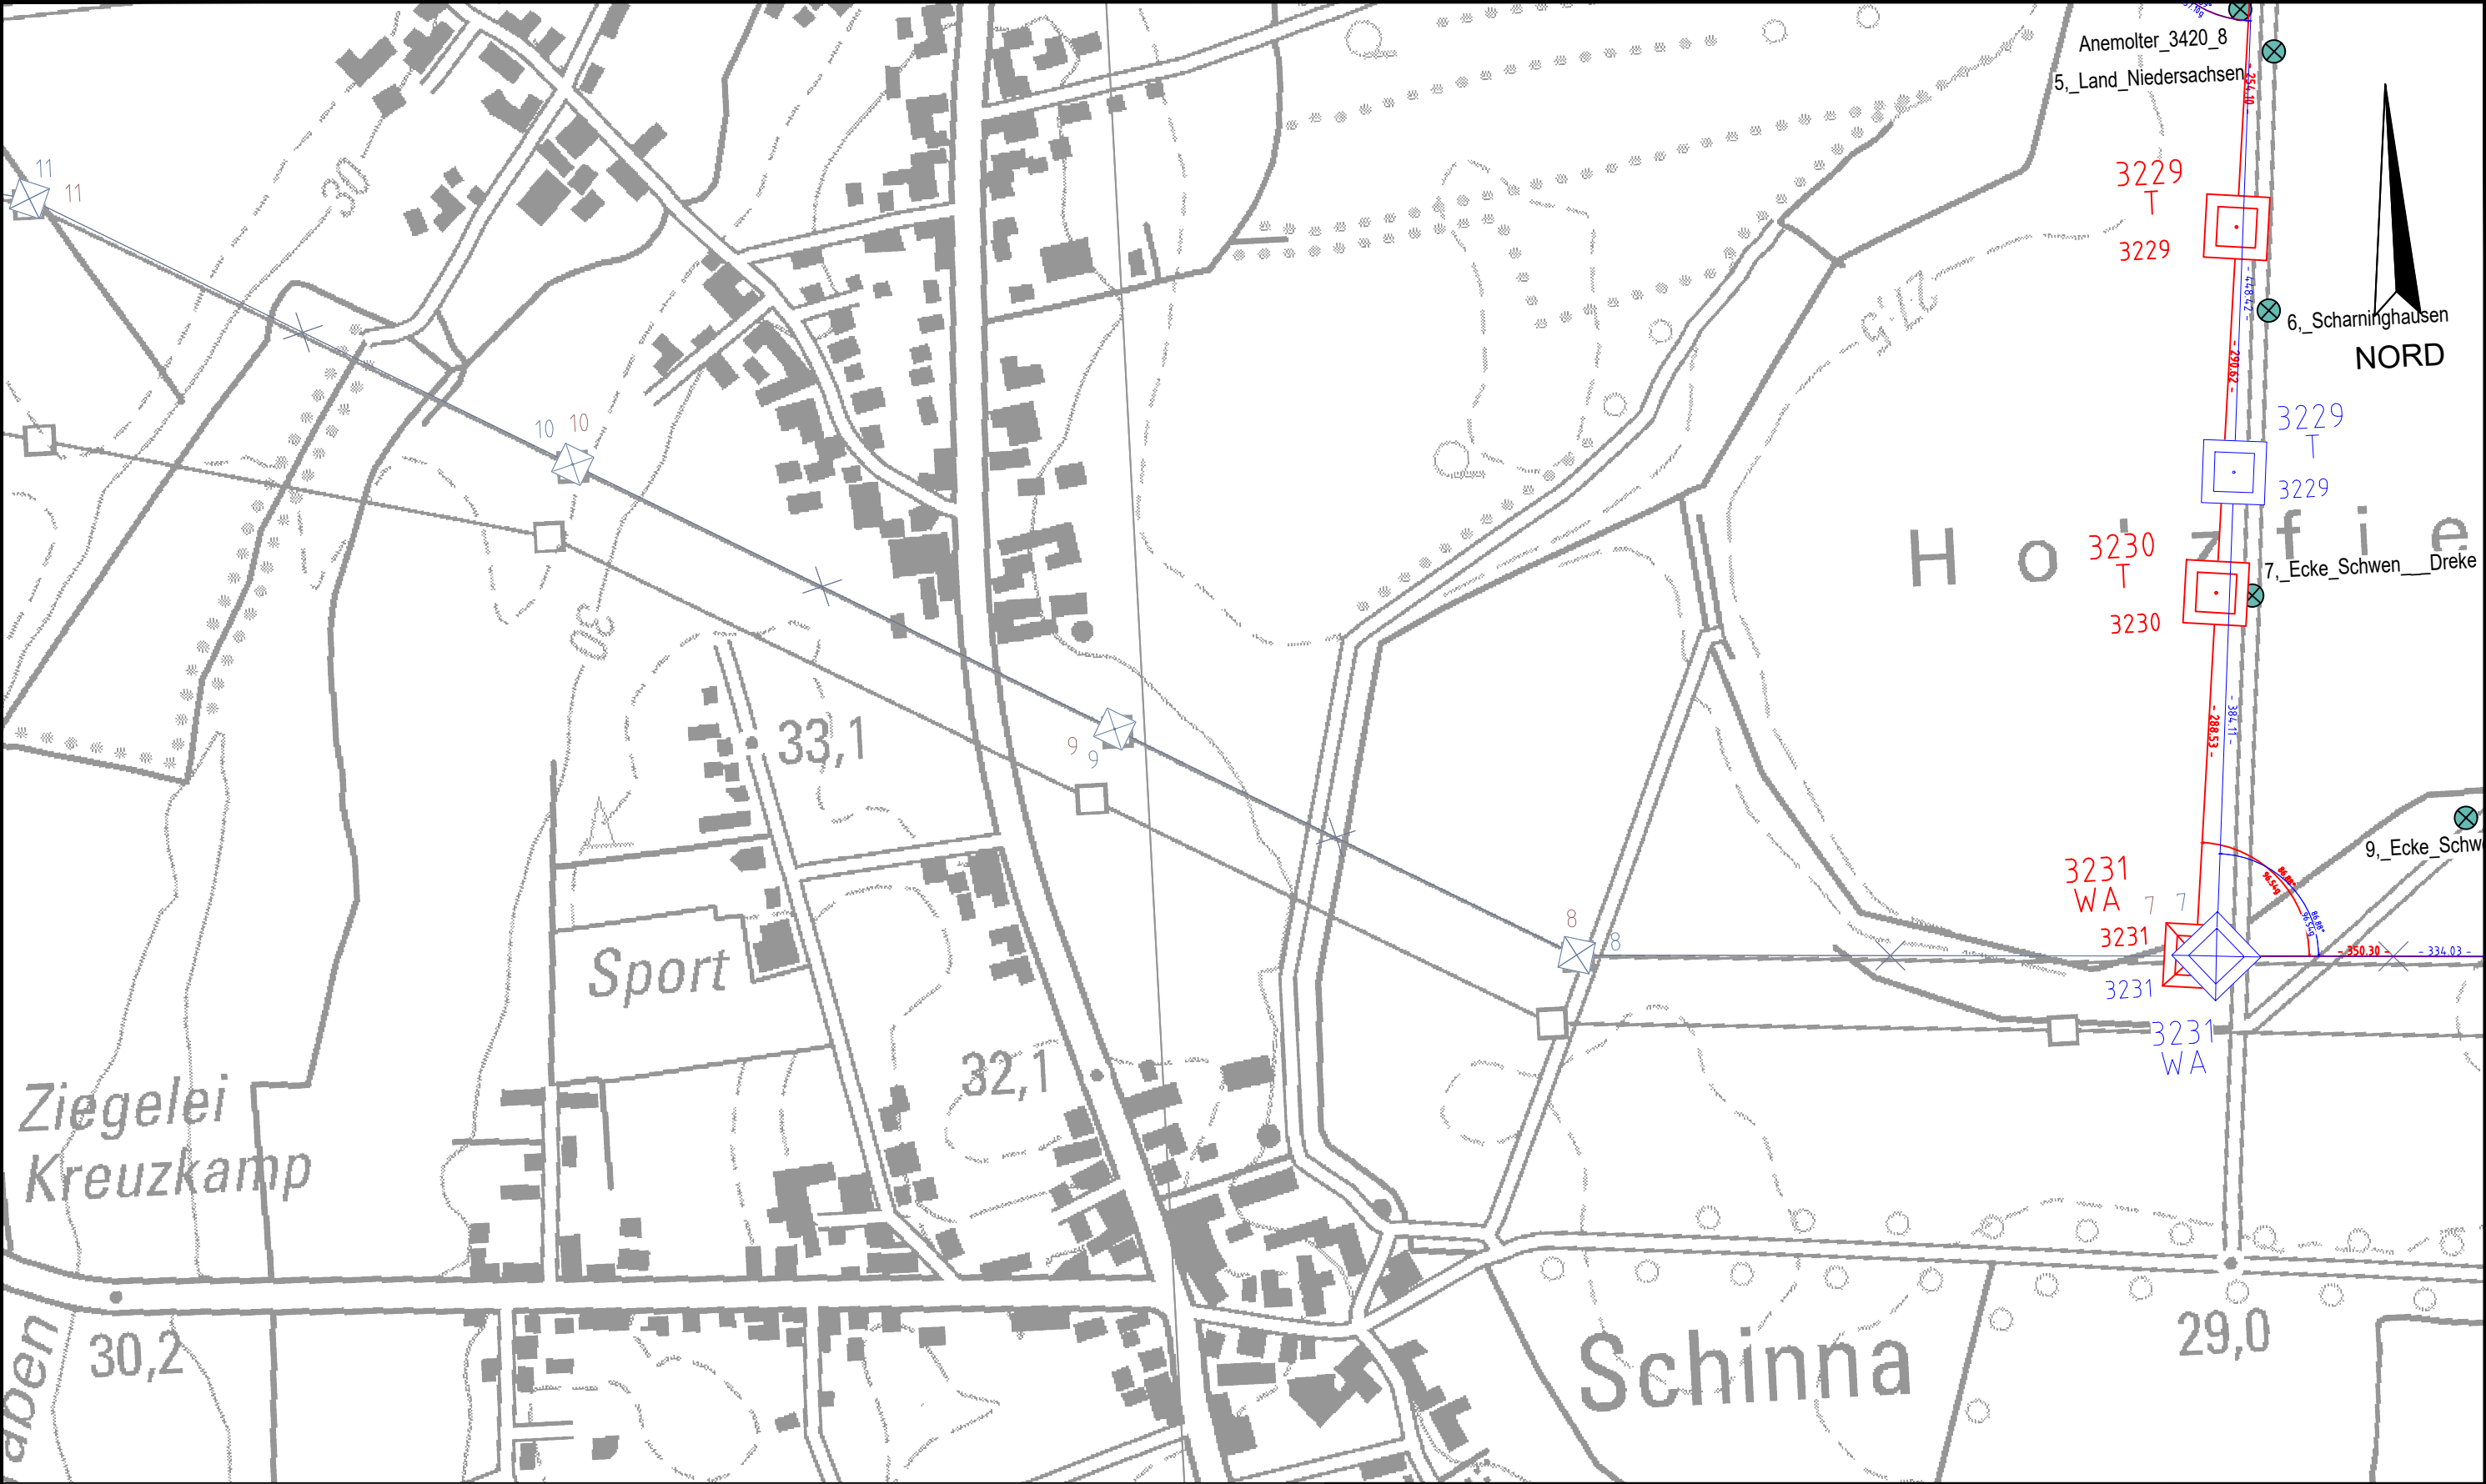

Legende:

- Untersuchungsgebiet
- geplante Trasse Stand 29.06.2020
- geplante Trasse Deckblattverfahren 1 (DV1)
- Rückbautrasse Stand 29.06.2020
- Rückbautrasse Deckblattverfahren 1 (DV1)
- Archivbohrungen
- Archivbohrungen mit Grundwassermessstellen

DR. SPANG

Lageplan

Deckblatt 1

AUFTRAGGEBER:

Tennet

Taking power further

PROJEKT:

380-kVLeitung
Stade - Landesbergen
BBPI-Projekt Nr. 7 (Teilstrecke)

Anlage:

18.8.3.17

Projekt Nr.:

37.5130

Plan Nr.:

37.5130/18.8.3.17

Datum:

03/2022

Maßstab:

1:5.000

Gezeichnet:

Wen

Geprüft:

Eh