

Zeichenerklärung:

Erwerbflächen:

- für den Straßenbau zu erwerbende Fläche
- für den LBP / Feldmarkeninteressenten zu erwerbende Fläche
- dauern zu beschränkende Fläche für Straßenbau / Dritte (Leitung)
- dauern zu beschränkende Fläche für LBP
- vorübergehend benötigte Fläche für Straßenbau / LBP
- kein Eigentumswechsel

Planung / Maßnahmen:

- Baufälligkeit
- Maßnahmen an Zäunen
- LBP-Maßnahmen an Bäumen und Sträuchern

neue Eigentumsverteilung:


- a für Baustütze der Baumaßnahme Straße
- c für Dritte (Leitungen)
- e für Baustütze der Baumaßnahme LBP
- d für Baustütze der Baumaßnahme LBP (Feldmarkeninteressenten)

Erwerbflächenbeschriftung:

Flur / Flurstück / Größe des Flurstückes
 Id. Nr. im Grunderwerbsverzeichnis / Größe der Teilfläche
 07 Nr. des Grunderwerbsplanes
 13 Id. Nr. des betroffenen Flurstückes
 01 Teilfläche eines Flurstückes

Katastergrenzen:

- Gemarkungsgrenze
- Flurgrenze
- Flurstücksgrenze außerhalb / innerhalb des Baulandes
- Flurstücksummer

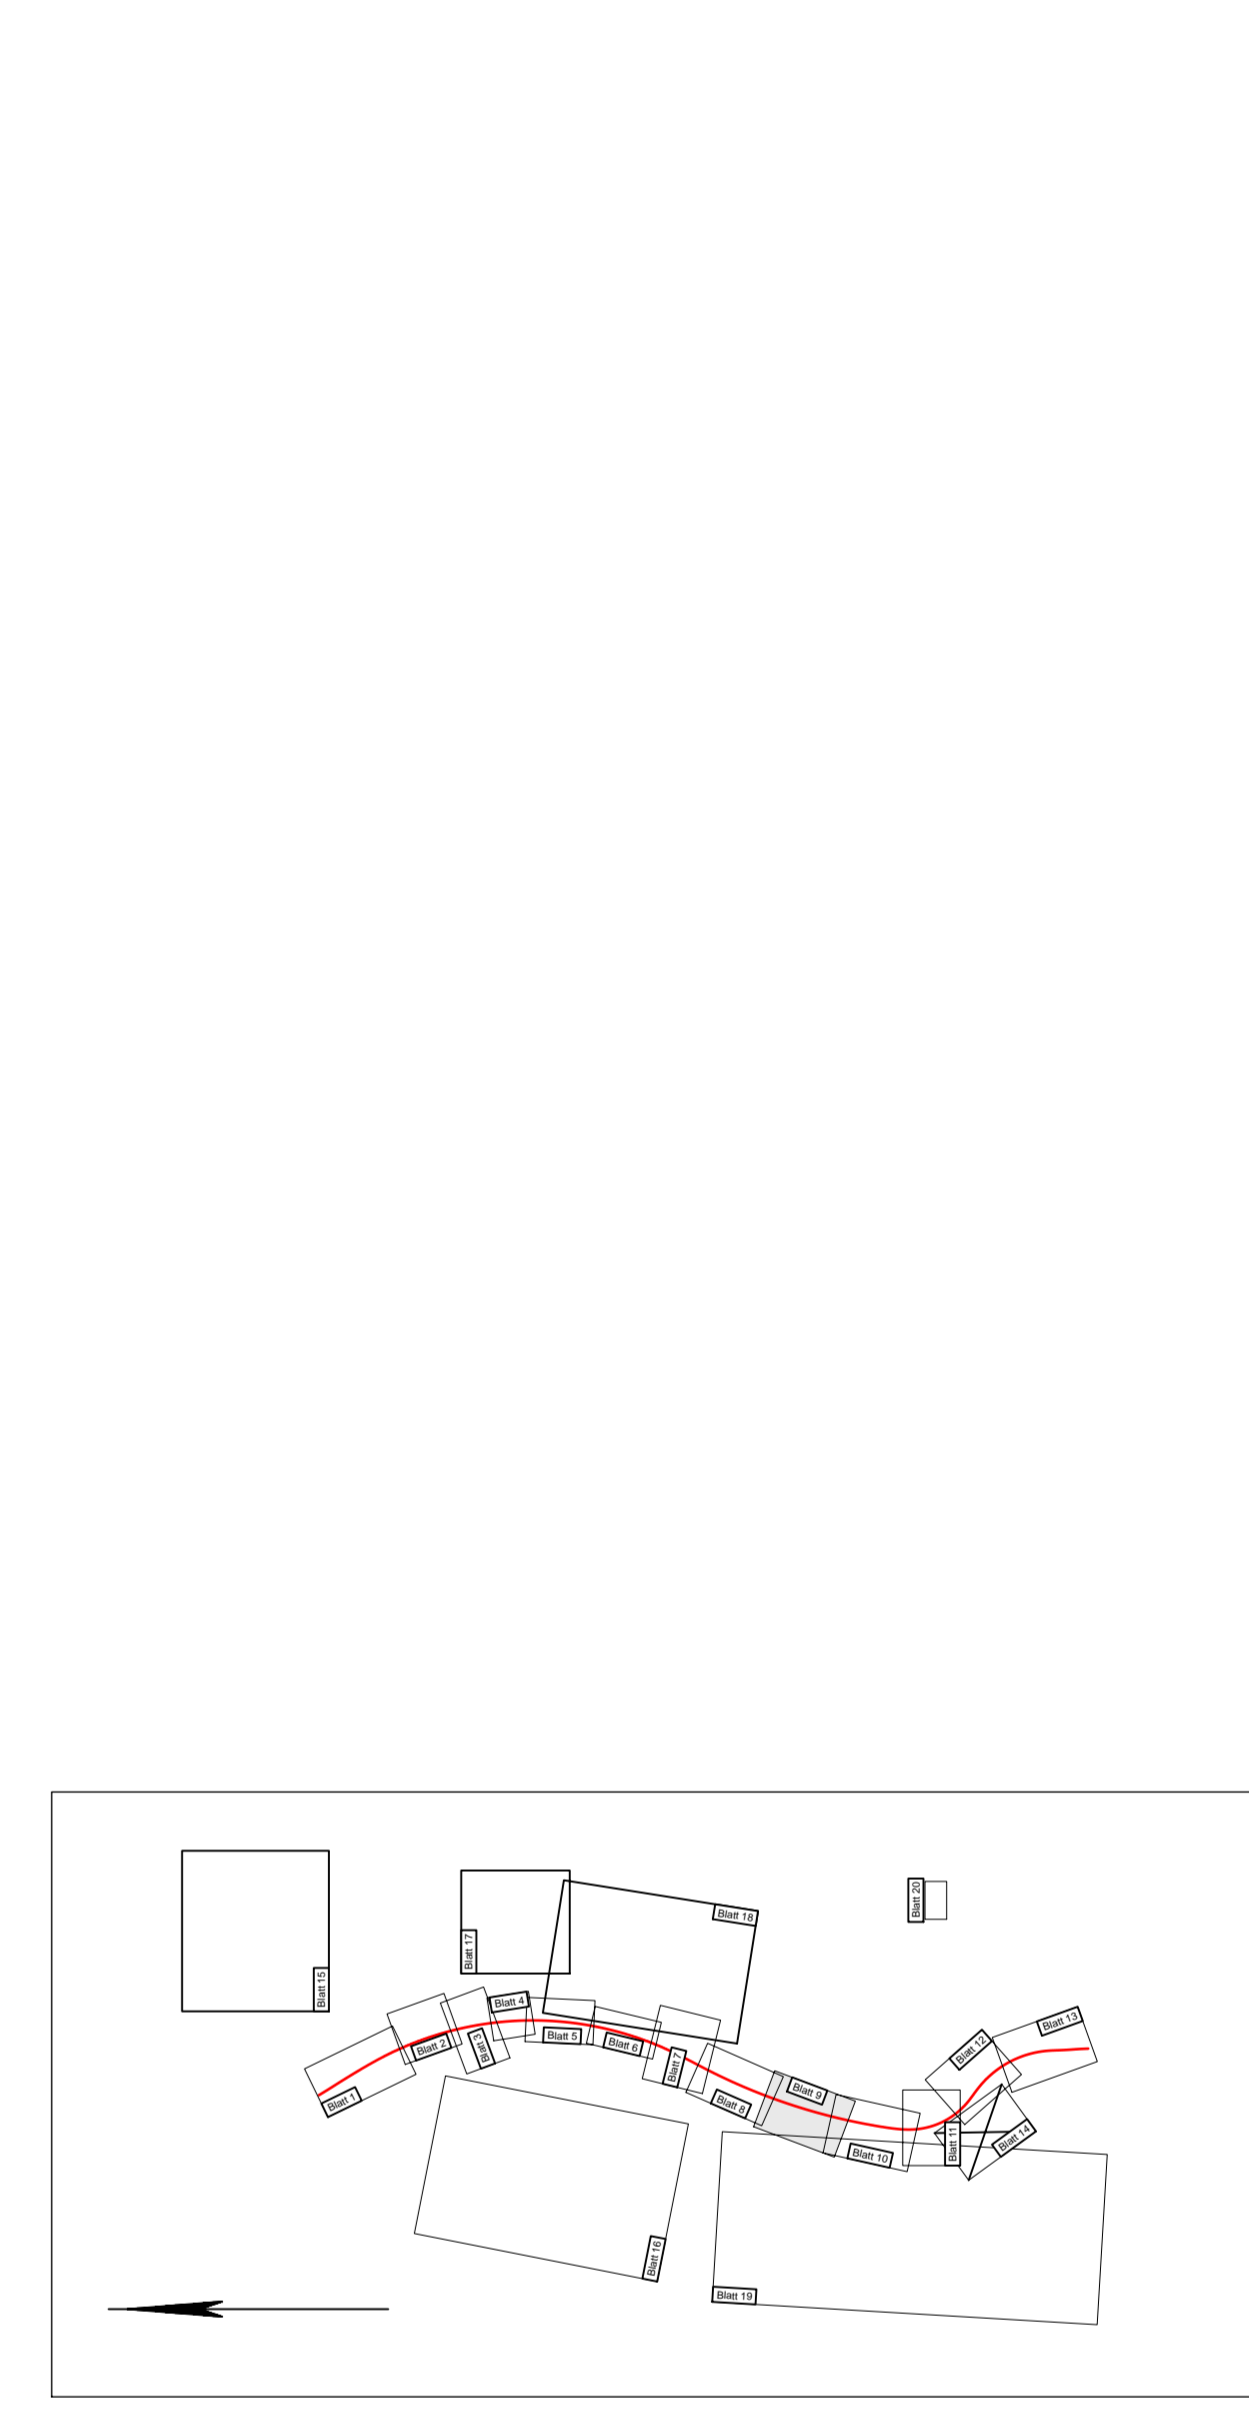

| | | | |
|---|---|--|-----------------------|
| Deckblatt Nr. 4 vom 21.03.2025 | | Aufgestellt: 03.04.2025 | |
| zu Unterlagen Nr. 10.1, Blatt 9 vom 20.05.2016 | | Niedersächsische Landesbehörde für Straßenbau und Verkehr Geschäftsbereich Wolfenbüttel | |
| NLSBv | Datum | Zeichen | |
| nach/j | geprüft | Hart | in Auftrag: Ebene/... |
| c | Änderungen Grunderwerbflächen | 21.03.2025 | SIETHÜ |
| b | Änderungen Grunderwerbflächen | 09.10.2023 | SIETHÜ |
| a | Neuaufstellung der Unterlagen unter Berücksichtigung aller Planänderungen | 18.12.2020 | Kno |
| Nr. | Art der Änderung | Datum | Name |
| Entwurfsbearbeitung: ARGE | | Projekt-Nr.: 06 | |
| IHB GmbH | Ingenieurbüro für Verkehrsingenieurwesen GmbH | Datum: 05/2016 | Zeichen: Iantomo |
| bearbeitet | | 05/2016 | Bomschein |
| gezeichnet | | 05/2016 | Hübner |
| geprüft | | 05/2016 | Hübner |
| Entwurfsaufstellung: | | Projekt-Nr.: 179301 | |
| Niedersächsische Landesbehörde für Straßenbau und Verkehr Geschäftsbereich Wolfenbüttel Sophienstraße 5 38304 Wolfenbüttel | | Datum: 17.05.2016 | Zeichen: Hart / KI |

FESTSTELLUNGSENTWURF

Straßenbauverwaltung des Landes Niedersachsen
 10.1/9
 Grunderwerbsplan

von B 4 / Bau-km 0+180
 bis B 4 / Bau-km 10+895,56

Maßstab: 1:1.000

**Neubau B 4
 Gifhorn - Braunschweig
 Ortsumgehungen Rötgesbüttel und Meine**

Aufgestellt:
 Wolfenbüttel, den 20.05.2016

Niedersächsische Landesbehörde für Straßenbau und Verkehr
 Geschäftsbereich Wolfenbüttel
 im Auftrage: gez. Peuke