Draufsicht

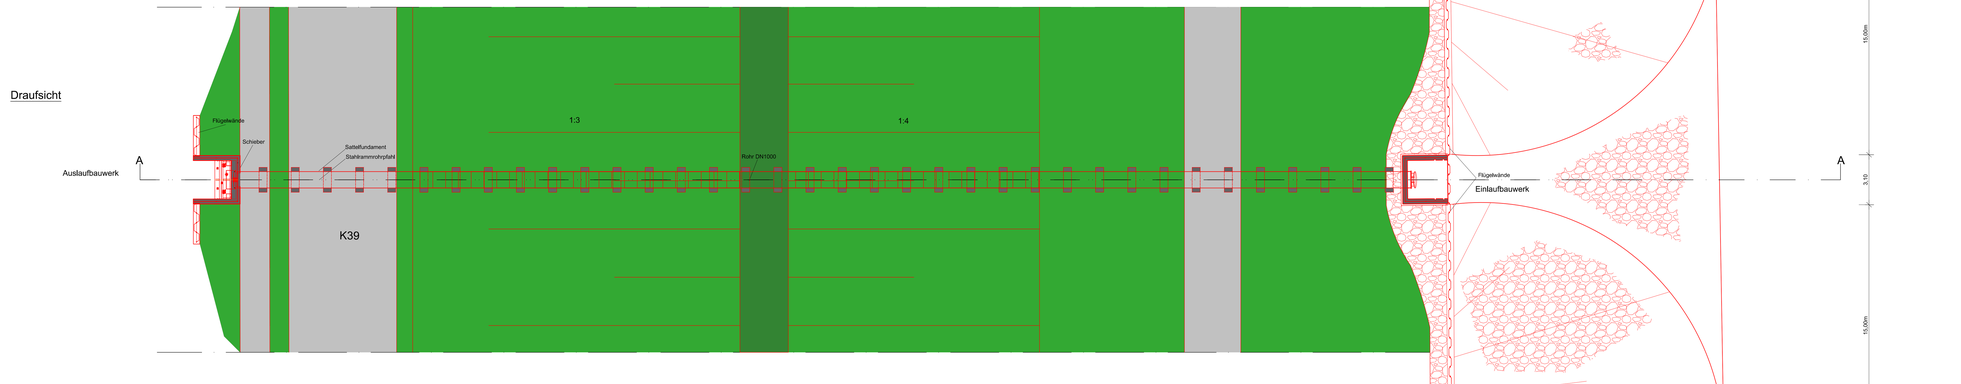

Schnitt A-A

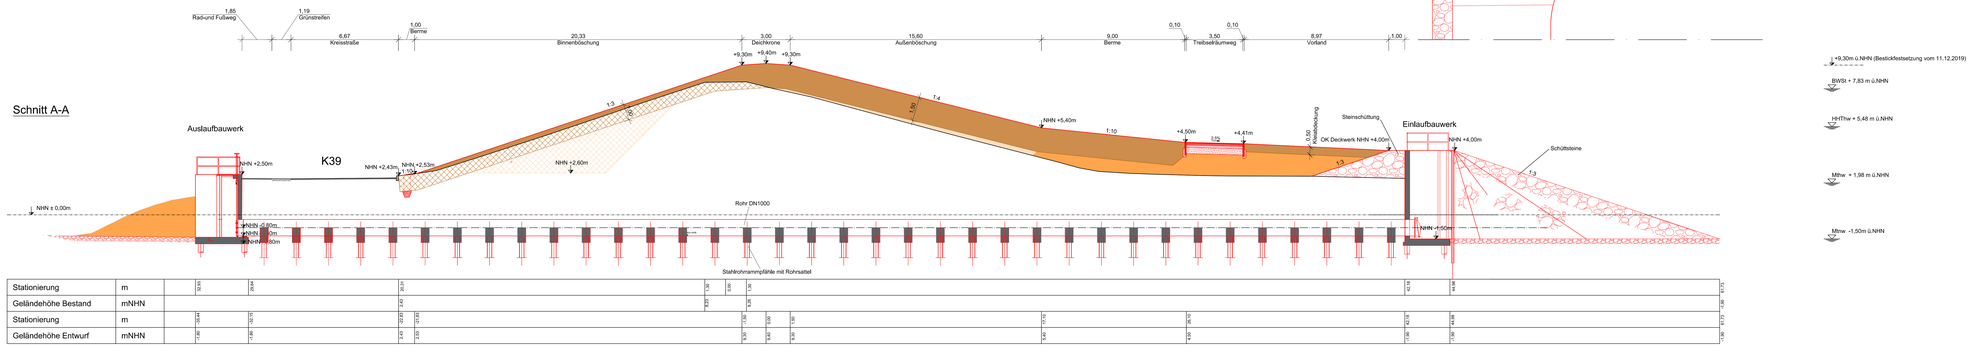

| | | |