




P:\GE2\160_DV_II_Meile_Alten_Landes\004_Eldeicherhöhung_Hinterbrack\14_Zeichnungen\LP1_4\Kontag auf Planfeststellung\CAD\2021-06-17_Hinterbrack_Deichtreppe_Regelzeichnung.dwg

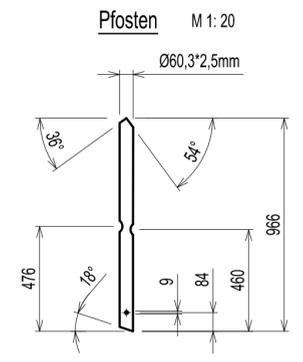


Pfosten M 1: 20

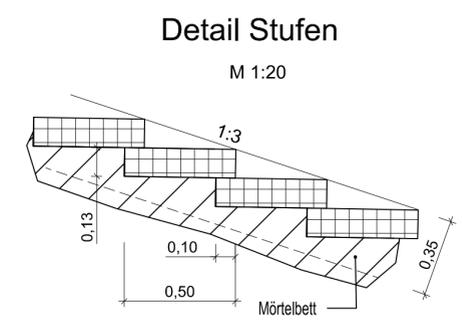

Detail Stufen
M 1:20

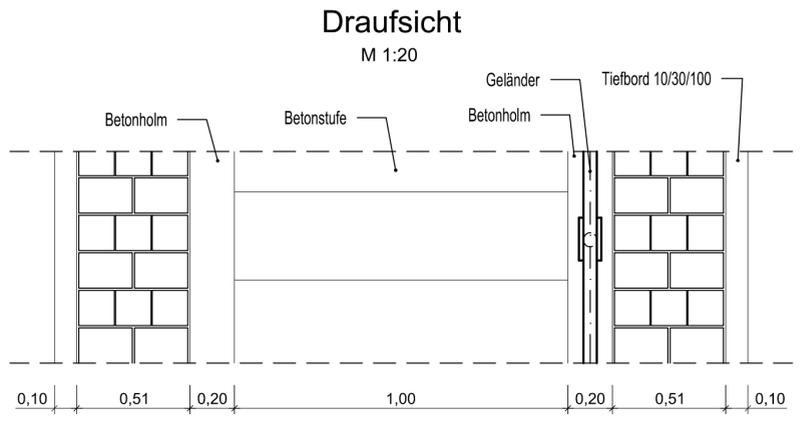


Draufsicht
M 1:20

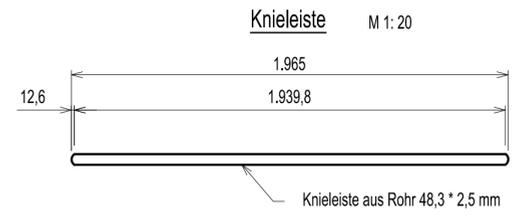

Knieleiste M 1: 20


- Handlauf aus Rohr 60,3*2,5mm am Bogen, Blech D=60mm th.: 2,0 mm verschweißt
- Pfosten Rohr 60,3*2,5 L= 966mm
- Knieleiste aus Rohr 48,3*2,5 L= 2.000 mm
- Steckdorne aus Rohr 54*6,3 L=145 mm in der Lasche verschweißt
- Dübellaschen 200*100 mm als Laserschnitt aus Blech th.: 10 mm
- Das Geländer wird pro Lasche mit jeweils vier Dübel (UPAT EXA 10/15, Bohrtiefe 85 mm, St ver.) im Beton verankert

Geländer
M 1:20

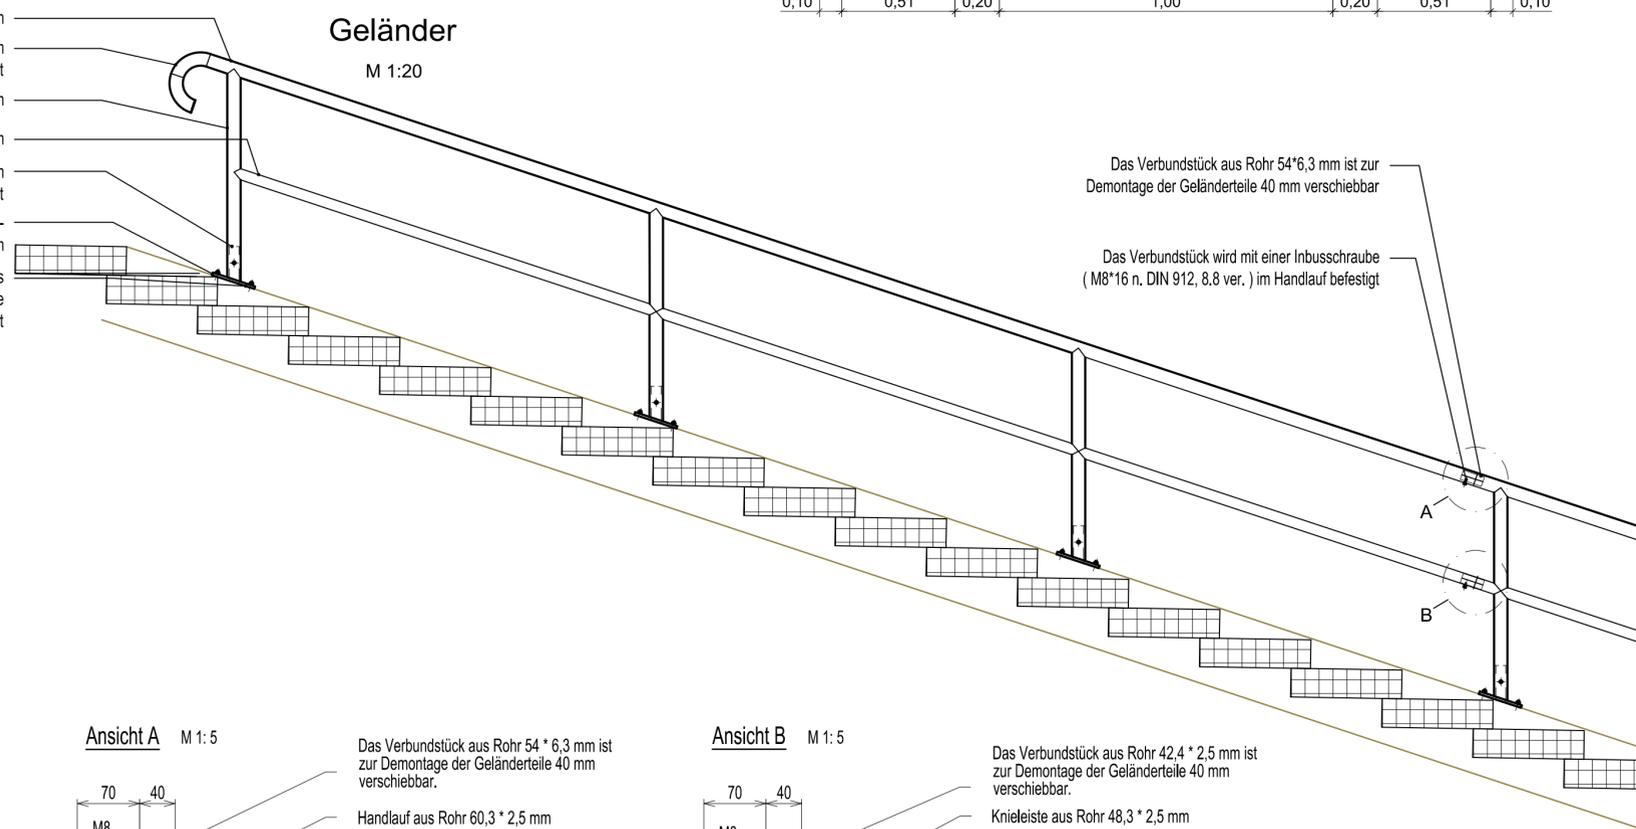


Das Verbundstück aus Rohr 54*6,3 mm ist zur Demontage der Geländerteile 40 mm verschiebbar

Das Verbundstück wird mit einer Inbusschraube (M8*16 n. DIN 912, 8.8 ver.) im Handlauf befestigt

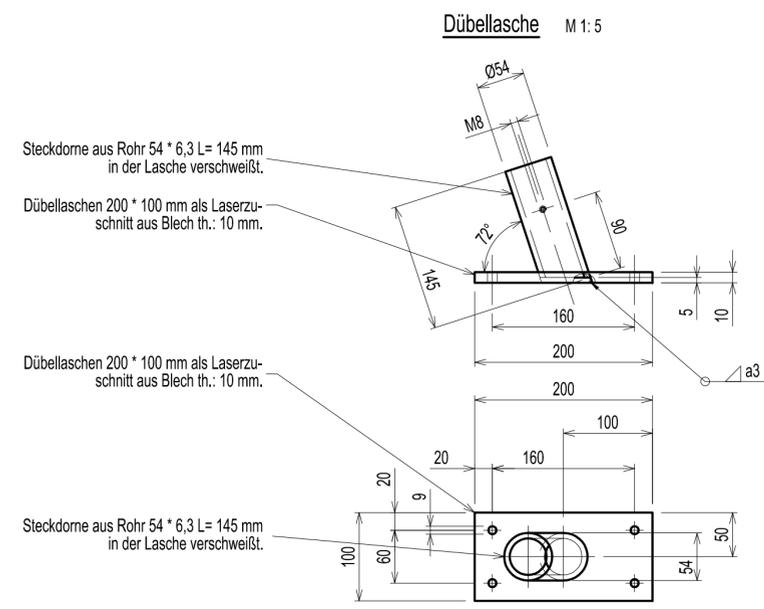

Dübellasche M 1: 5

- Steckdorne aus Rohr 54 * 6,3 L= 145 mm in der Lasche verschweißt.
- Dübellaschen 200 * 100 mm als Laserschnitt aus Blech th.: 10 mm.
- Dübellaschen 200 * 100 mm als Laserschnitt aus Blech th.: 10 mm.
- Steckdorne aus Rohr 54 * 6,3 L= 145 mm in der Lasche verschweißt.

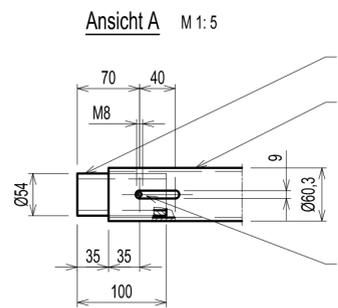


Ansicht A M 1: 5

Das Verbundstück aus Rohr 54 * 6,3 mm ist zur Demontage der Geländerteile 40 mm verschiebbar.

Handlauf aus Rohr 60,3 * 2,5 mm

Das Verbundstück wird mit einer Inbusschraube (M8 * 16 n. DIN 912, 8.8 ver.) im Handlauf befestigt.

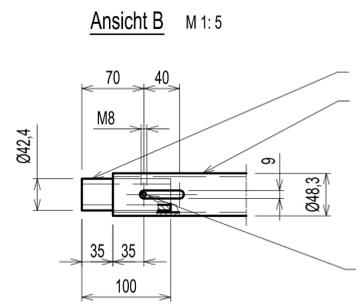

Ansicht B M 1: 5

Das Verbundstück aus Rohr 42,4 * 2,5 mm ist zur Demontage der Geländerteile 40 mm verschiebbar.

Knieleiste aus Rohr 48,3 * 2,5 mm

Das Verbundstück wird mit einer Inbusschraube (M8 * 16 n. DIN 912, 8.8 ver.) in der Knieleiste befestigt.

3			
2			
1			
Nr.	Art der Änderung / Ergänzung	Datum	Name
<p>Deichverband der II. Meile Alten Landes Landkreis Stade</p> <p>Elbdeicherhöhung Hinterbrack</p>			
Antrag auf Planfeststellung		Höhenbezug: NHN	Koordinatensystem: UTM
Deichtreppe Detail		Maßstab: 1:5 / 1:20	Anlage: 2,5 Blatt: 3
Aufgestellt:	Stade, den 12.Juli 2021	Datum:	Unterschrift:
<p>Niedersächsischer Landesbetrieb für Wasserwirtschaft, Küsten- und Naturschutz - Betriebsstelle Stade - 21680 Stade, Harsefelder Straße 2, Tel. 04141/601-0</p>		gezeichnet:	12.07.2021 Roden
		bearbeitet:	12.07.2021 Stark
		geprüft:	