


Gemeinde: Altenmedingen  
Gemarkung: Eddestorf  
Flur: 1  
Flurstück: 31/1


**Größe des Flurstücks: 6,13 ha, davon**  
**- Ersatzfläche für den 1. Bauabschnitt: 0,67 ha**  
**- Ersatzfläche für den 3. Bauabschnitt: 0,07 ha**

**Umwandlung einer Ackerfläche in extensiv genutztes Grünland**

- Aufgabe der Ackernutzung
- extensive Mähweisennutzung
- Grünlandeinsaat mit autochthonem Saatgut, Kräuteranteil 60%
- 2 Mahdgänge pro Jahr mit Entfernung des Mahdgutes ab 1.7.
- Verzicht auf maschinelle Bodenbearbeitung vom 1.3.-30.6.
- Verzicht auf chemische Pflanzenschutzmittel und N-Düngung

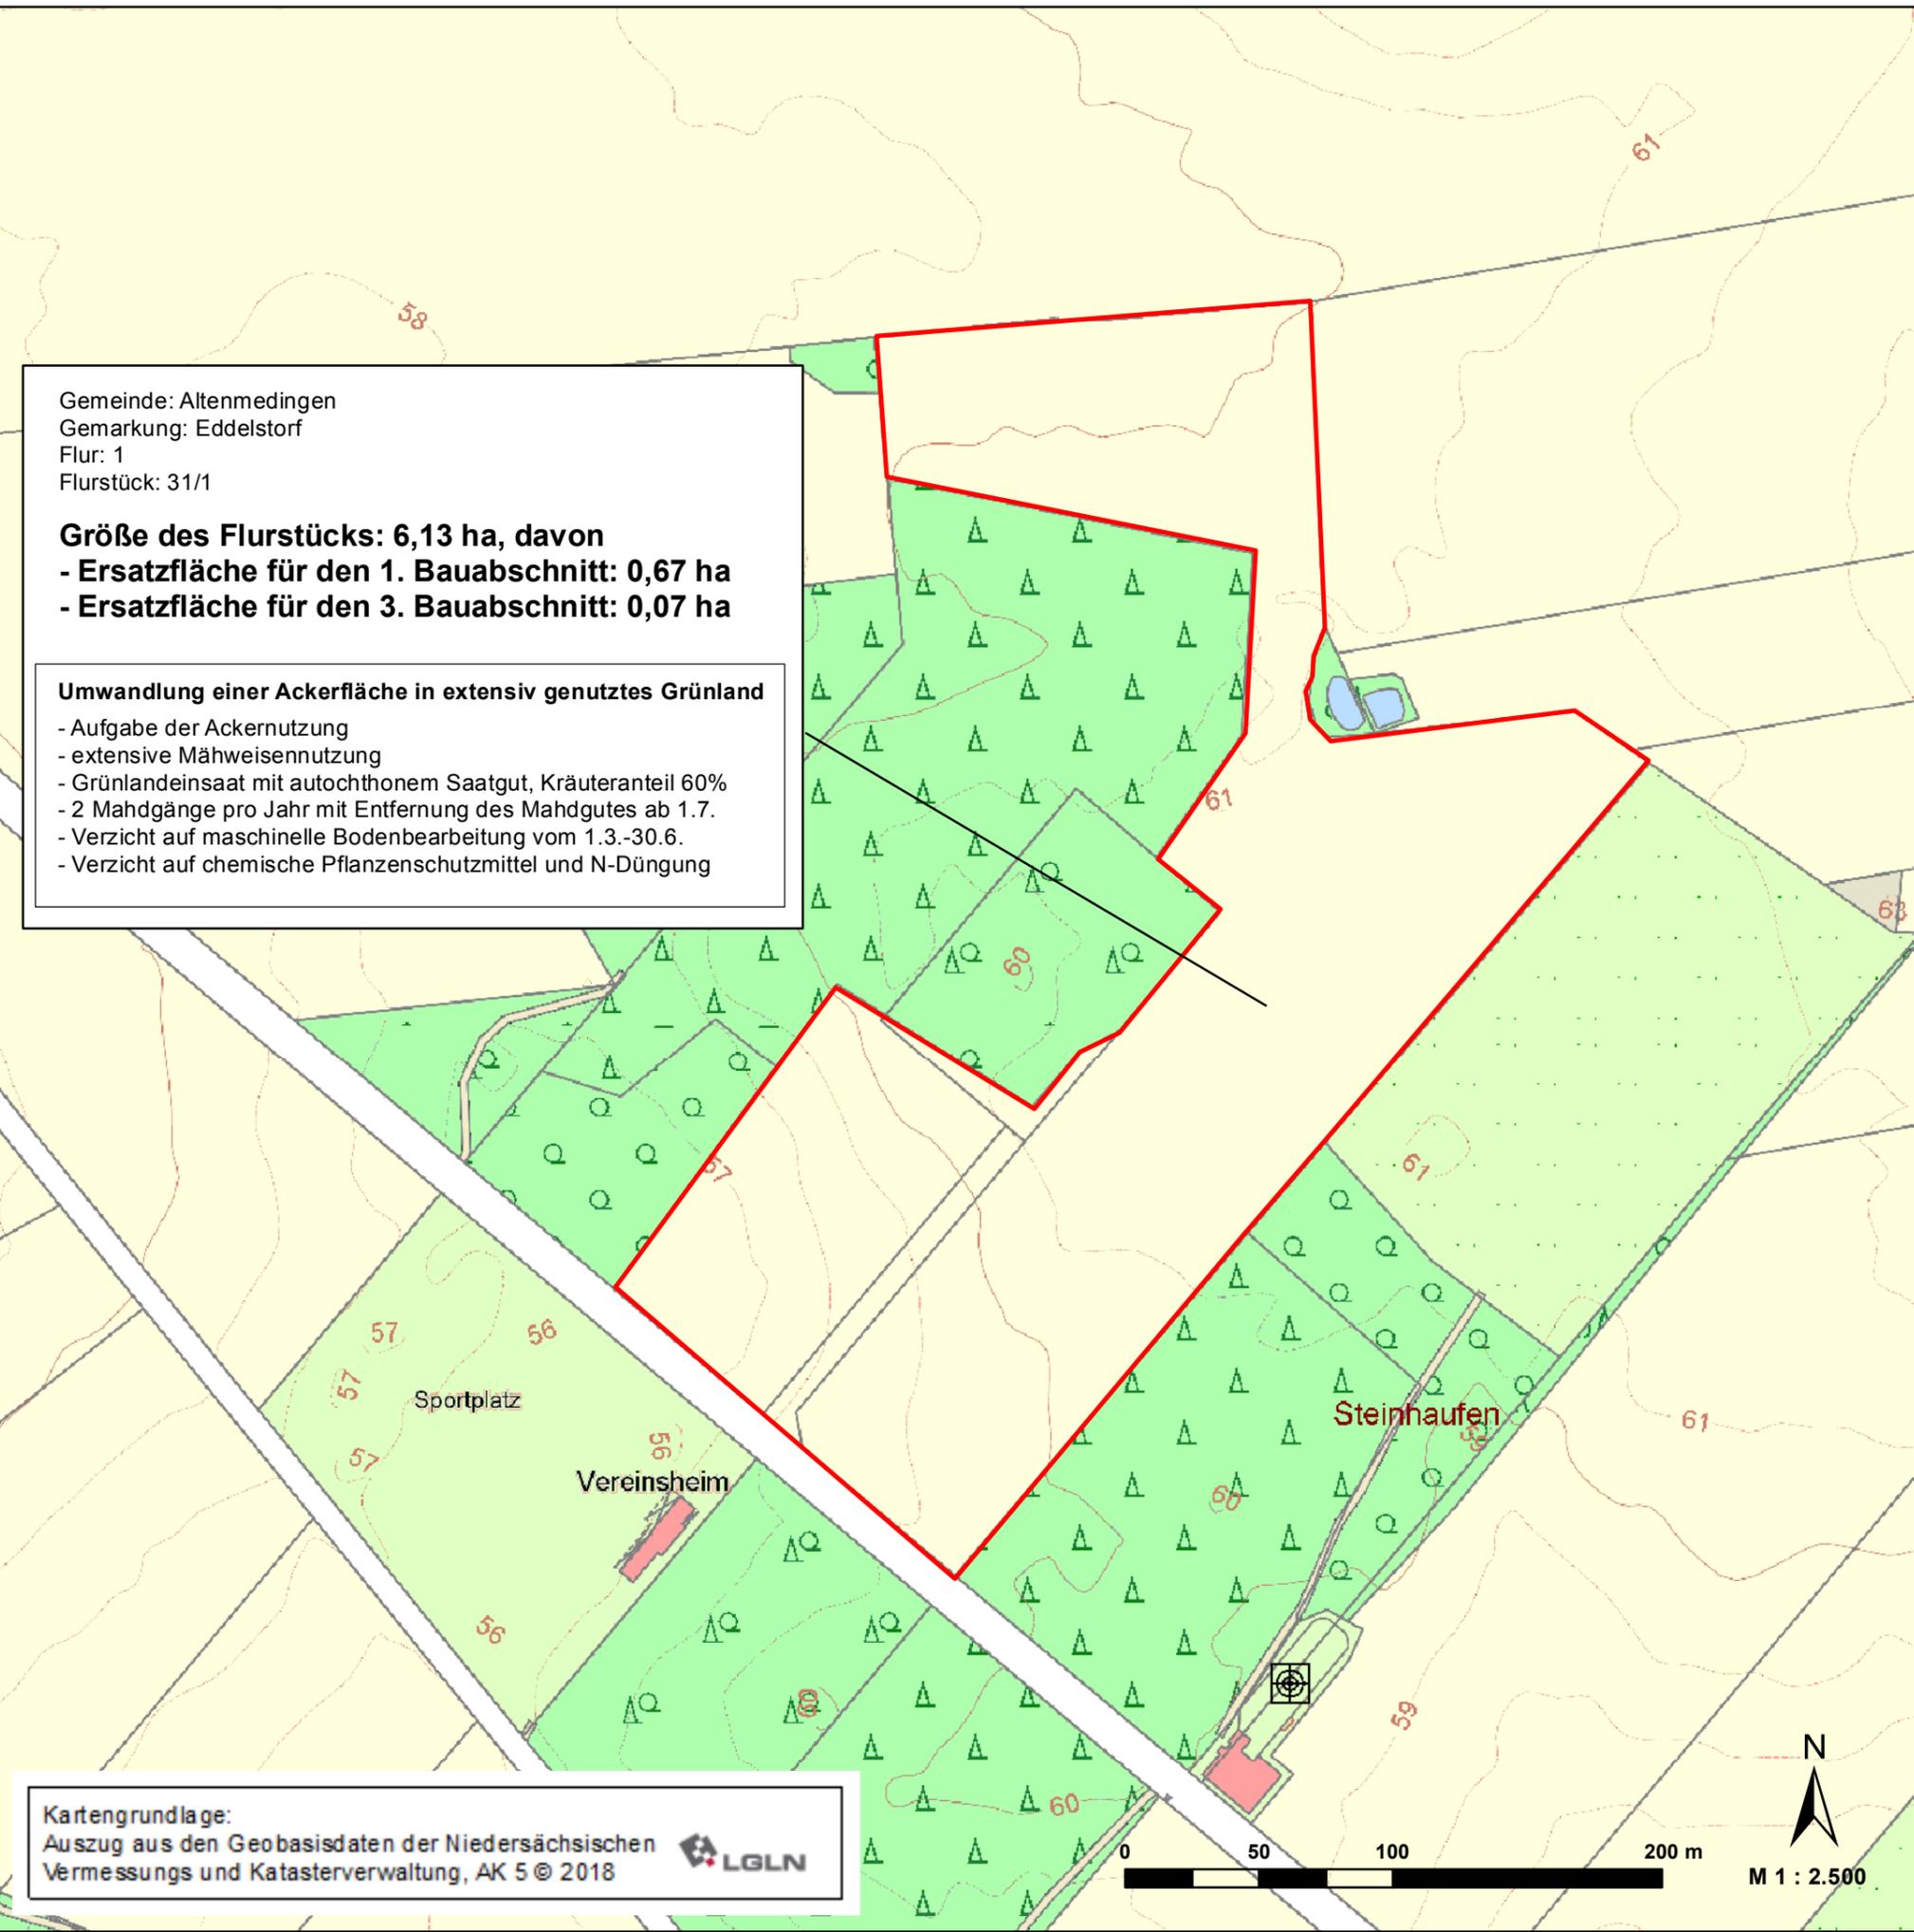

Kartengrundlage:  
Auszug aus den Geobasisdaten der Niedersächsischen  
Vermessungs und Katasterverwaltung, AK 5 © 2018

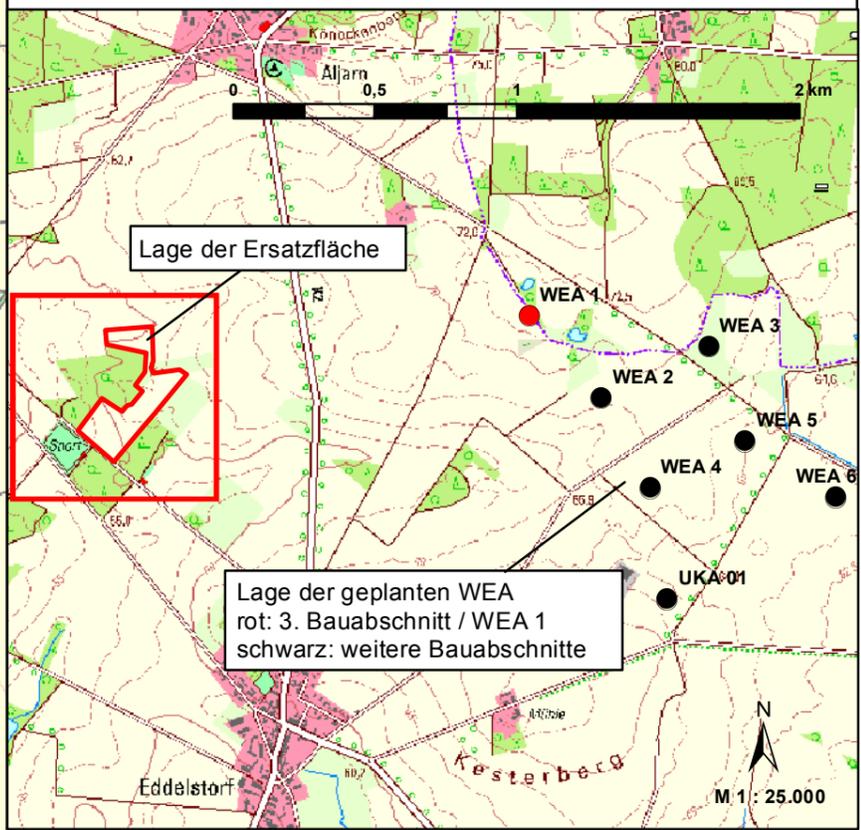

**Bürgerwindpark Altenmedingen  
Landschaftspflegerischer Begleitplan  
3. Bauabschnitt**

**Ersatzfläche**

**Karte  
3**

Auftragnehmer:  
**oggm**  
Planungsgemeinschaft Marienau  
Naturschutz & Landschaftsplanung  
Am Hafen 12  
21354 Bleckede  
Telefon 05852 / 390 55 40  
Telefax 05852 / 390 55 41

Auftraggeber:  
Bürgerwindpark Altenmedingen  
Betreibergesellschaft mbH & Co. KG  
Bostelwiebeck 17  
29575 Altenmedingen

bearbeitet & gezeichnet: T. Christophersen 16.04.2019