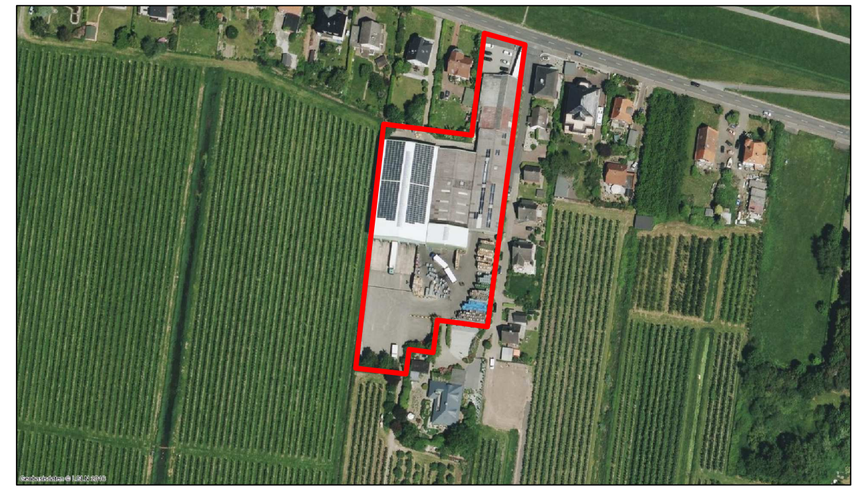

Übersicht, unmaßstäblich

Projektnr. / Anlage
18.06 / E01

Legende:

1	
0,7	465

1 = Flächennummer
0,7 = Befestigungsgrad
465 = Fläche in m²

Entwässerungsgraben 1: Flächen 8 - 11.1, 12
Entwässerungsgraben 2: Flächen 5 - 7, 11.2
Entwässerungsgraben 3: Flächen 1 - 4

Legende:	
	Neubau
	Abbruch
	Bestand
	Alle Maße sind am Bau zu überprüfen !

Genehmigungsplanung

Index	Änderung	Datum	Gezeichnet

Bauvorhaben
Grabenverfüllung - Teilbereich Graben 1
Am Deich 62, 21723 Hollern - Twielenfleth

Bauherr
Helga und Ralf Lührs GbR
Am Deich 62, 21723 Hollern-Twielenfleth

Entwurfteil
Einzugsgebieteplan

www.jl-ingenieure.de
JL INGENIEURE
Bausanierung und Bautenschutz
Industrie– und Gewerbebau
Erschließungsplanung
Wasserbau und Wasserwirtschaft
SiGeKo
Dipl.-Ing. Jens Lüneberg
beratende Ingenieure
Deichstraße 11
21712 Großenwörden
Telefon: 0 47 75 / 89 84 34
Fax: 0 47 75 / 89 89 763
E-Mail: jl.ingenieure@t-online.de
Beratung Planung Bauleitung

Projektnr.	Anlage / Blatt
18.06	E01
Bearb. / Gez. Lü/Na	Maßstab 1:500
Format 580x500	Datum 10.10.2018

Speicherpfad
P:\Projekte Aktuell\18.06_Johann Lührs - Grabenverfüllung\CAD\Genehmigungsplanung\dwg\E01 Einzugsgebiete.dwg