


z:\büzt\eth_h_holst_büztfl\ing-anleger\ing-stade_AA2_4_Schnitt_A.pdf_cieslak-s 8-Nov-22

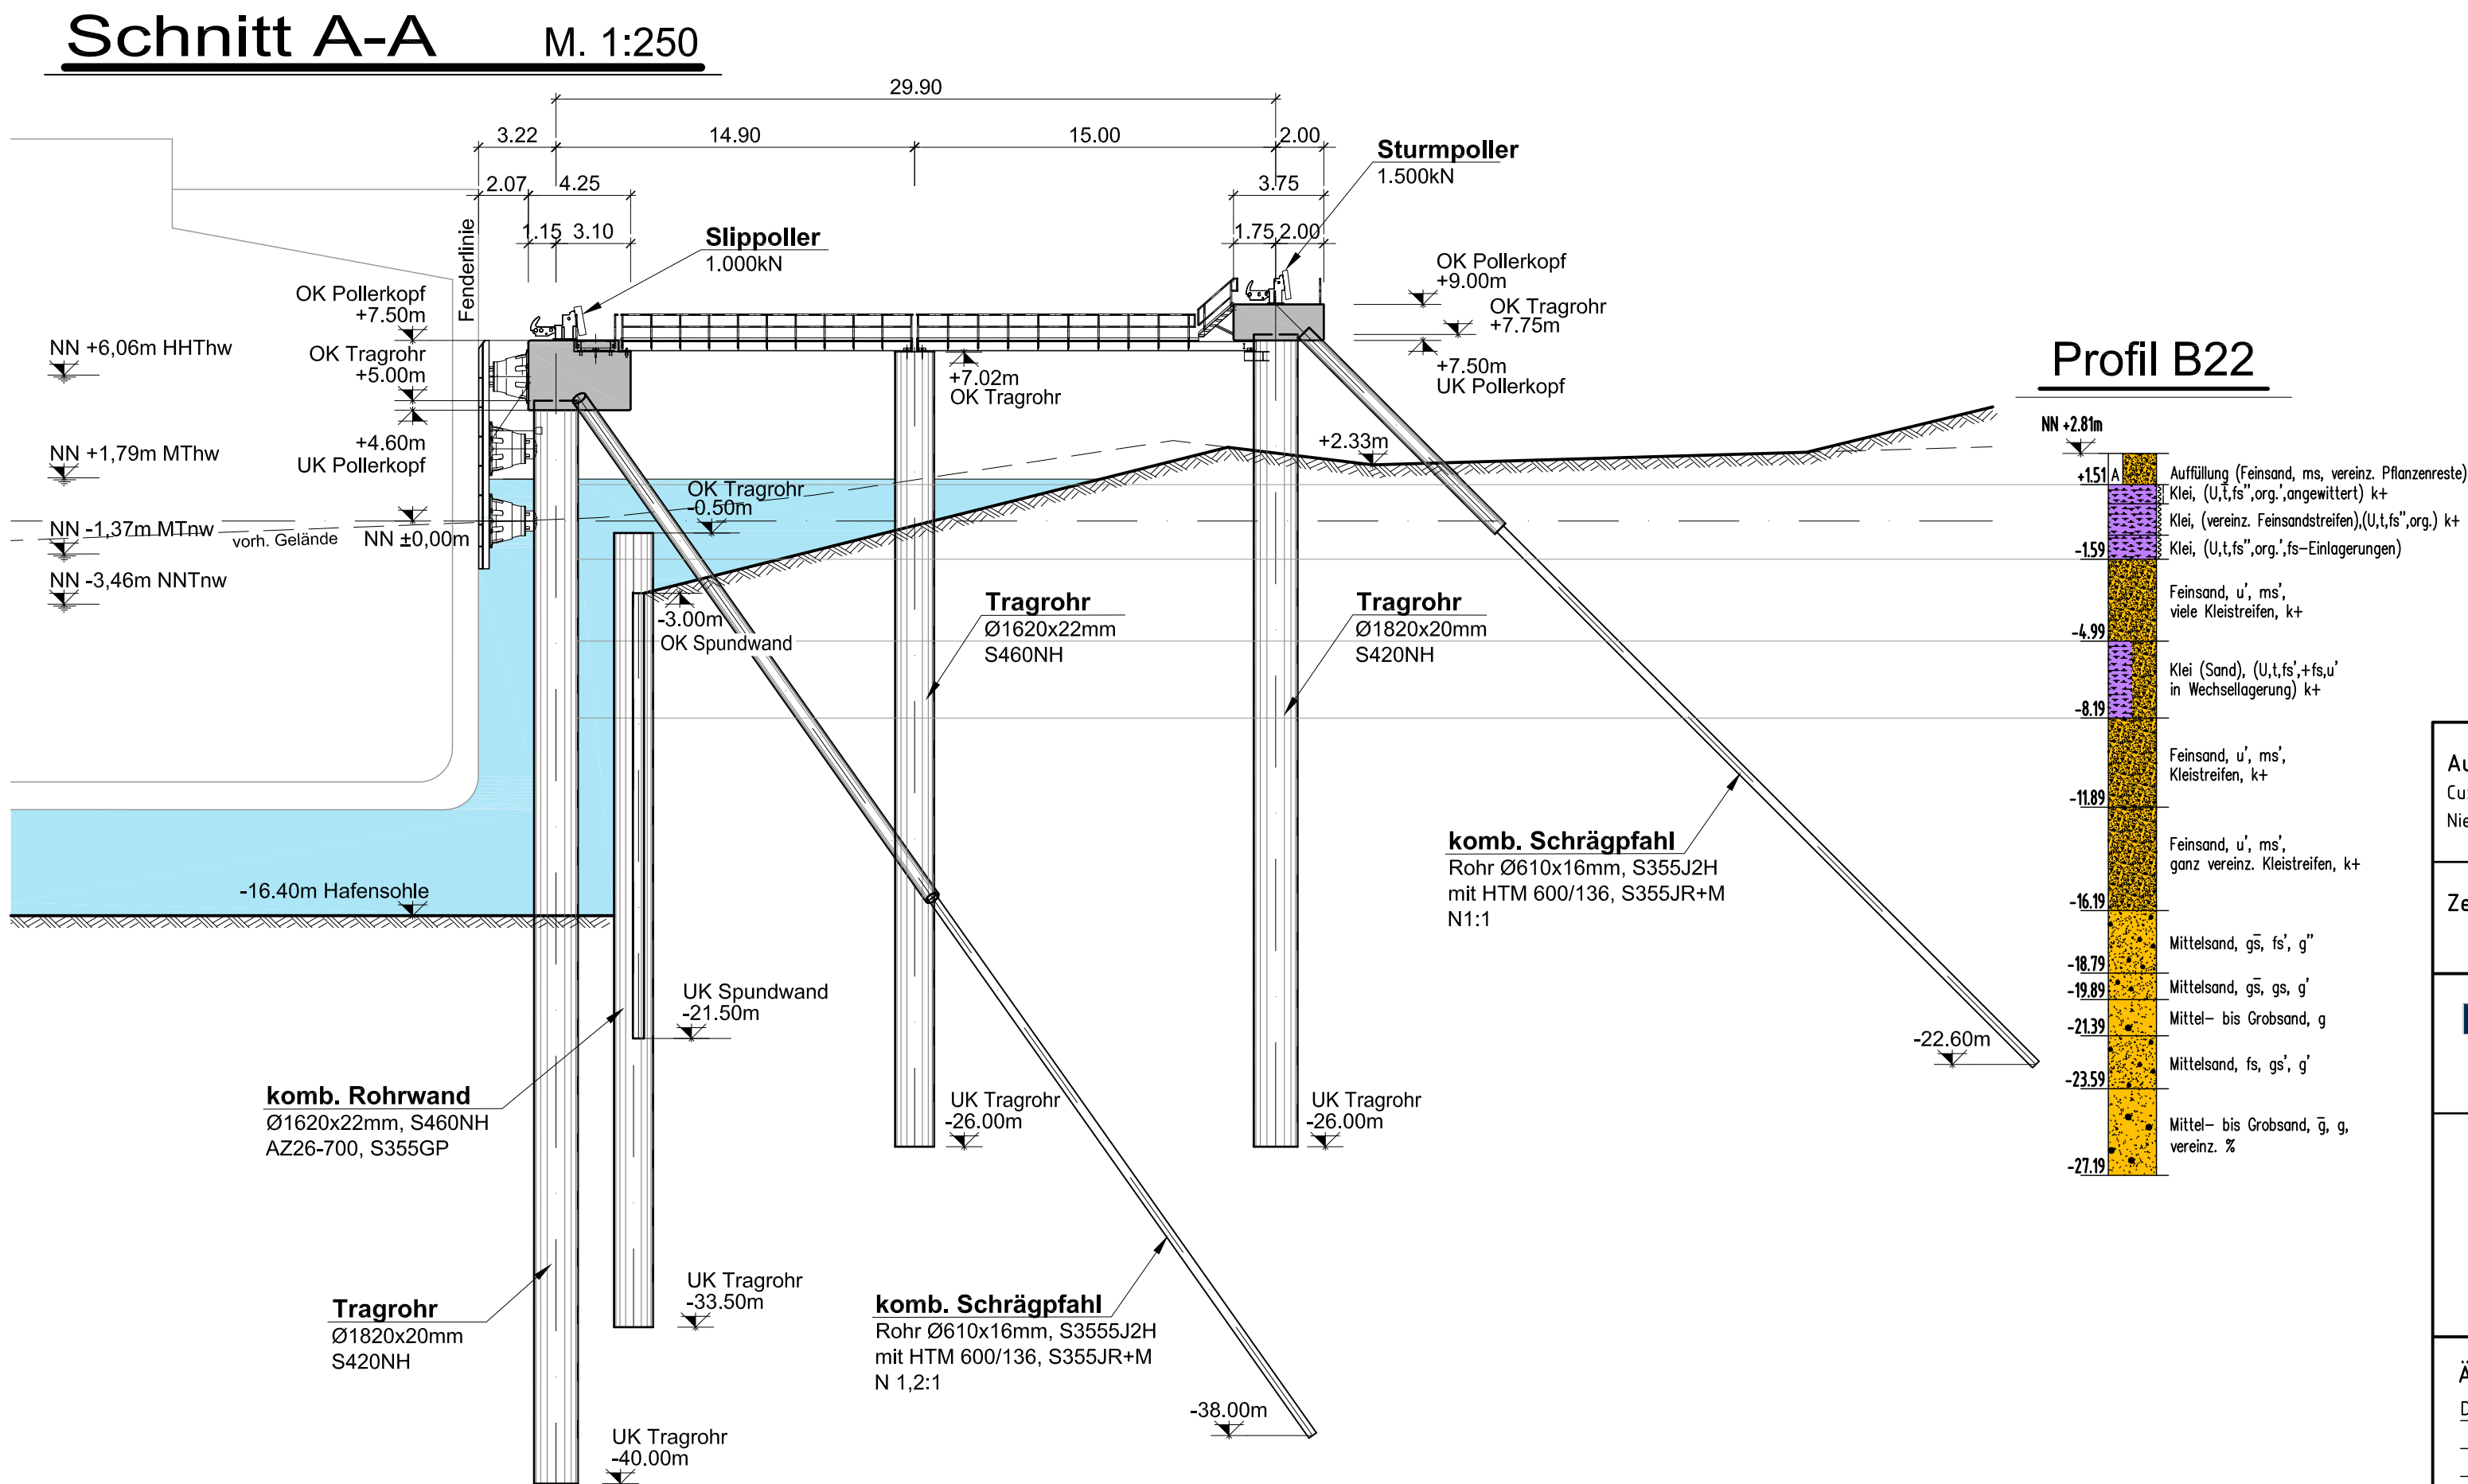

Aufgestellt: Cuxhaven, den 11.11.2022 Niedersachsen Ports GmbH & Co. KG	gez. Kokkelink <i>i.v. A. Schmidt</i>	Niederlassungsleiter
Zeichnung bearbeitet:	A. Schmidt Cieslak	AL Technik Zeichenbüro
Niedersachsen Ports Niedersachsen Ports GmbH&Co.KG Niederlassung Cuxhaven Am Schleusenpriel 2 27472 Cuxhaven		
2. Antrag auf Planänderung für den Anleger für verflüssigte Gase und die Südhafen-Erweiterung in Stade AVG, Liegeplatz, Schnitt A-A		
Änderungen / Anmerkungen: Datum	Maßstab: 1 : 250	Entwurf:
	E A B	Blatt-Nr.: 4x