



Schnitt G-G M. 1:250

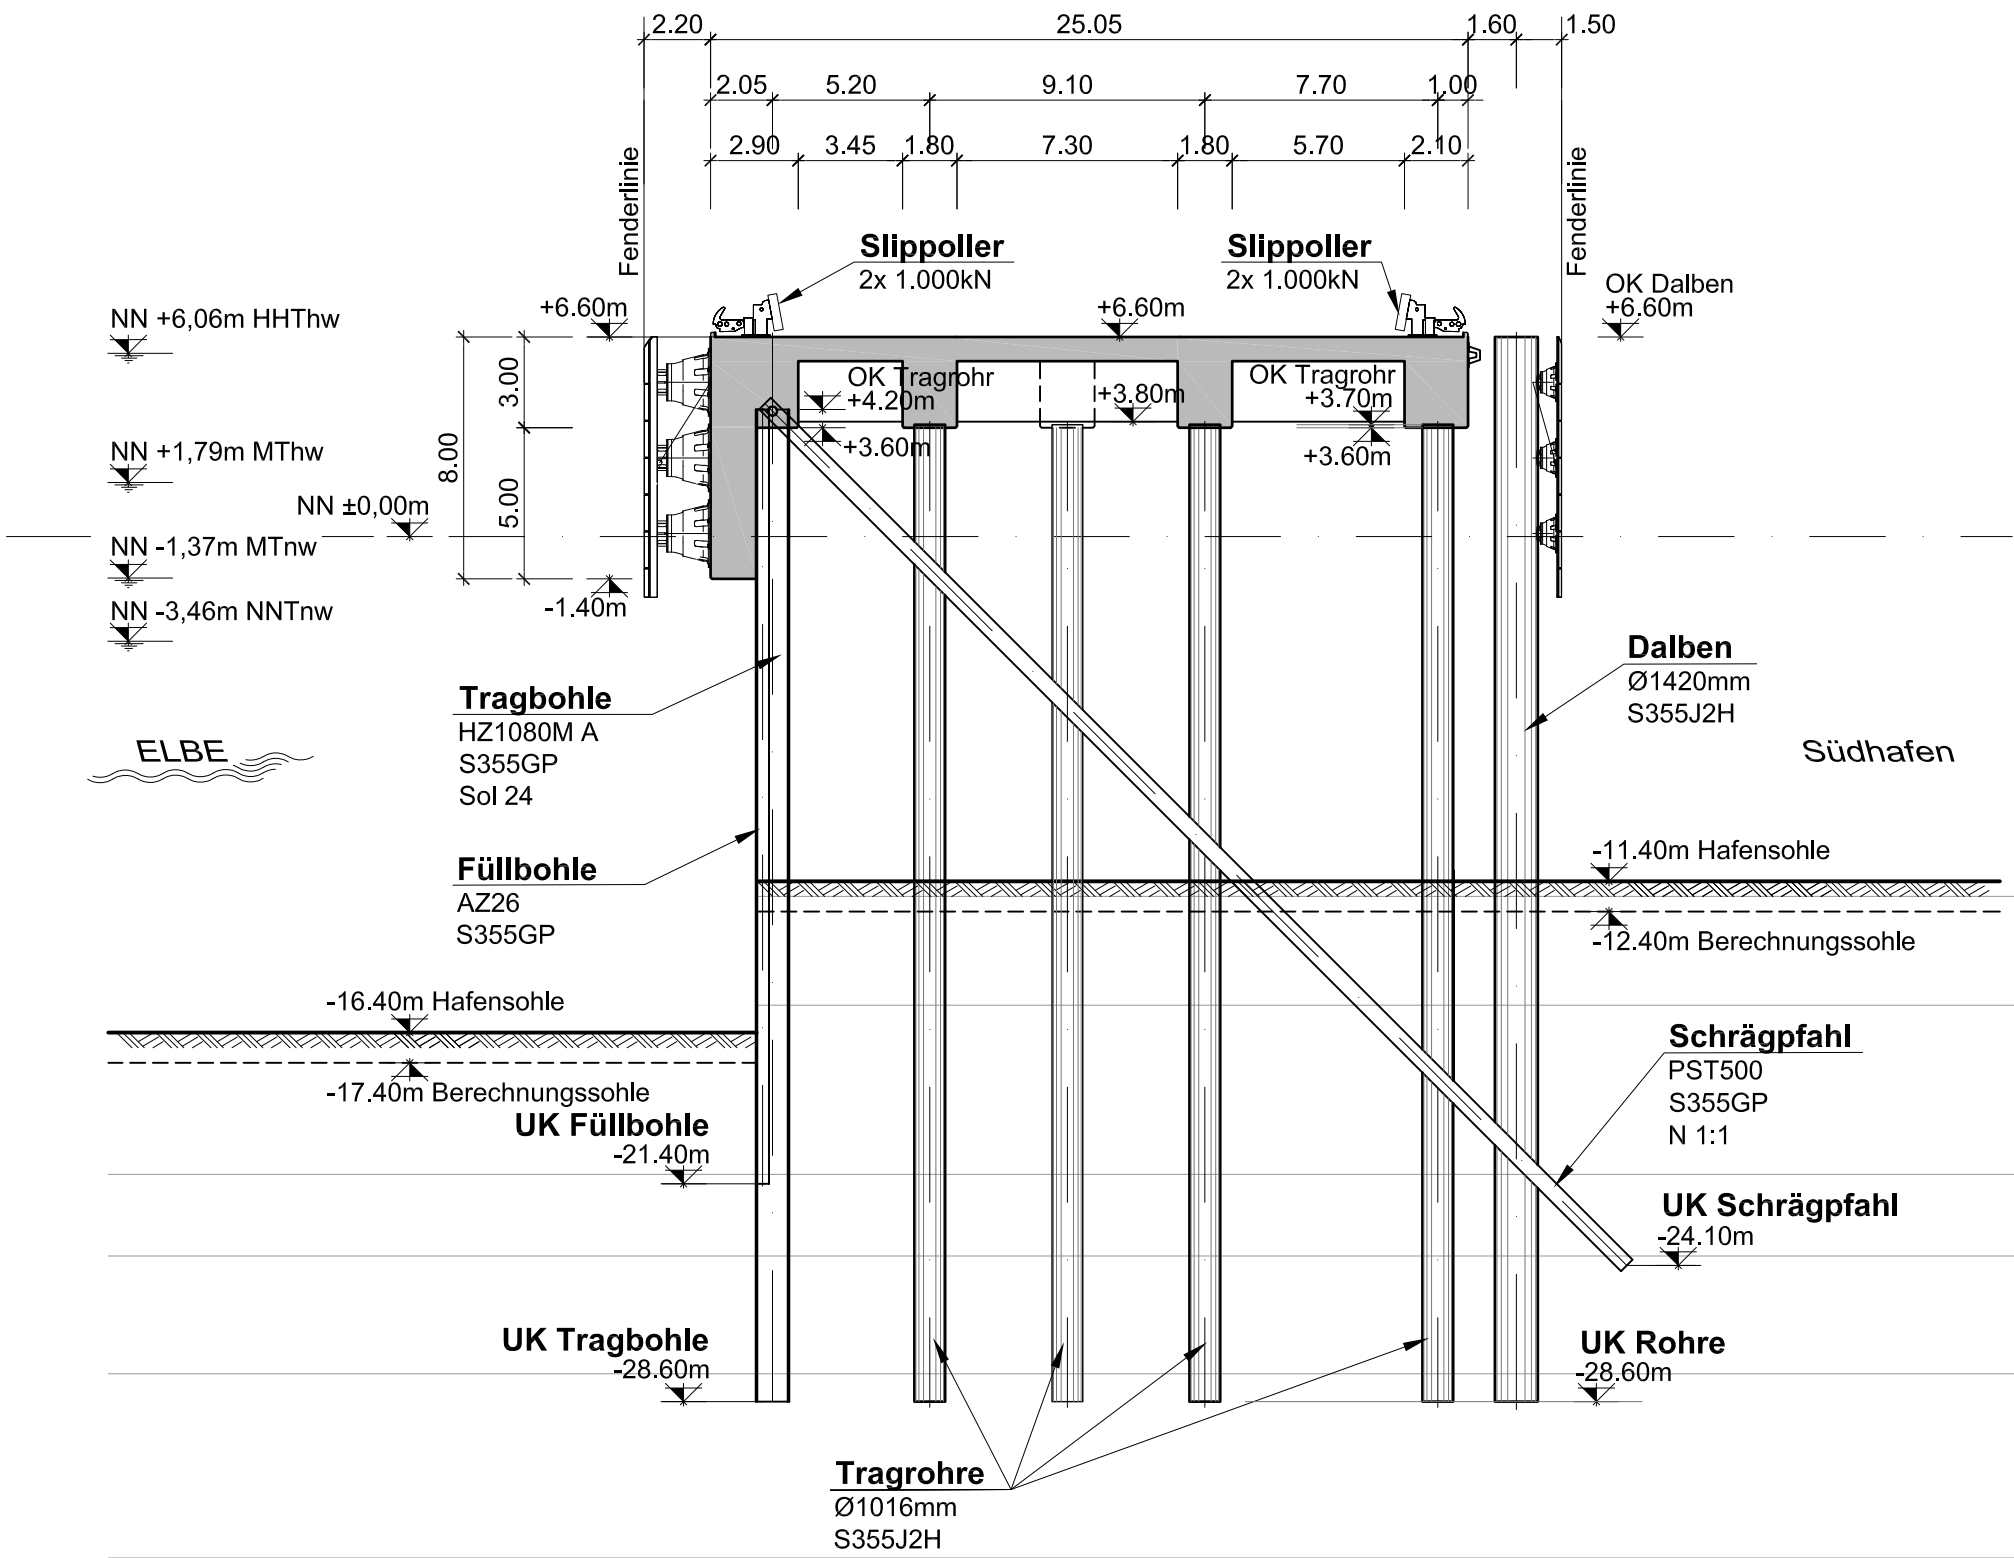

Profil B1

übernommen vom Niedersächsischen Hafenamt
aus dem Jahre 1970

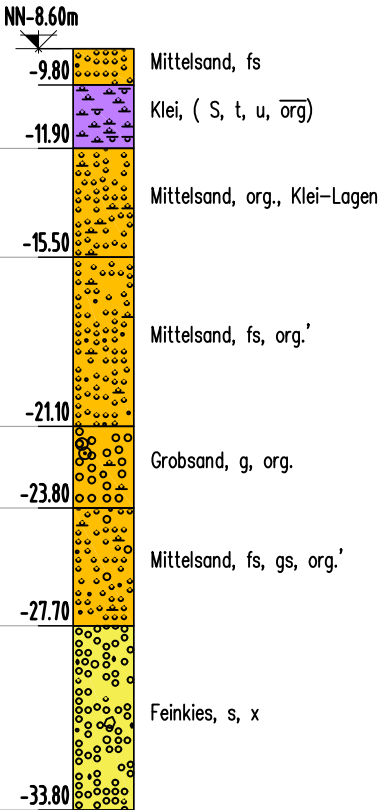

Aufgestellt: Cuxhaven, den 08.06.2022 Niedersachsen Ports GmbH & Co. KG	<u>gez. Kokkelink</u> 	<u>Niederlassungsleiter</u> _____
Zeichnung bearbeitet:	<u>A. Schmidt</u> Cieslak	<u>AL Technik</u> Zeichenbüro
Niedersachsen Ports Niedersachsen Ports GmbH&Co.KG Niederlassung Cuxhaven Am Schleusenpriel 2 27472 Cuxhaven		
Antrag auf Planfeststellung für den Anleger für verflüssigte Gase und die Südhafen-Erweiterung in Stade SHE, Löschkopf II, Schnitt G-G		
Änderungen / Anmerkungen: Datum _____ _____ _____ _____	Maßstab: 1 : 250 E A B	Entwurf: Blatt-Nr.: 11