


Schnitt H-H M. 1:250

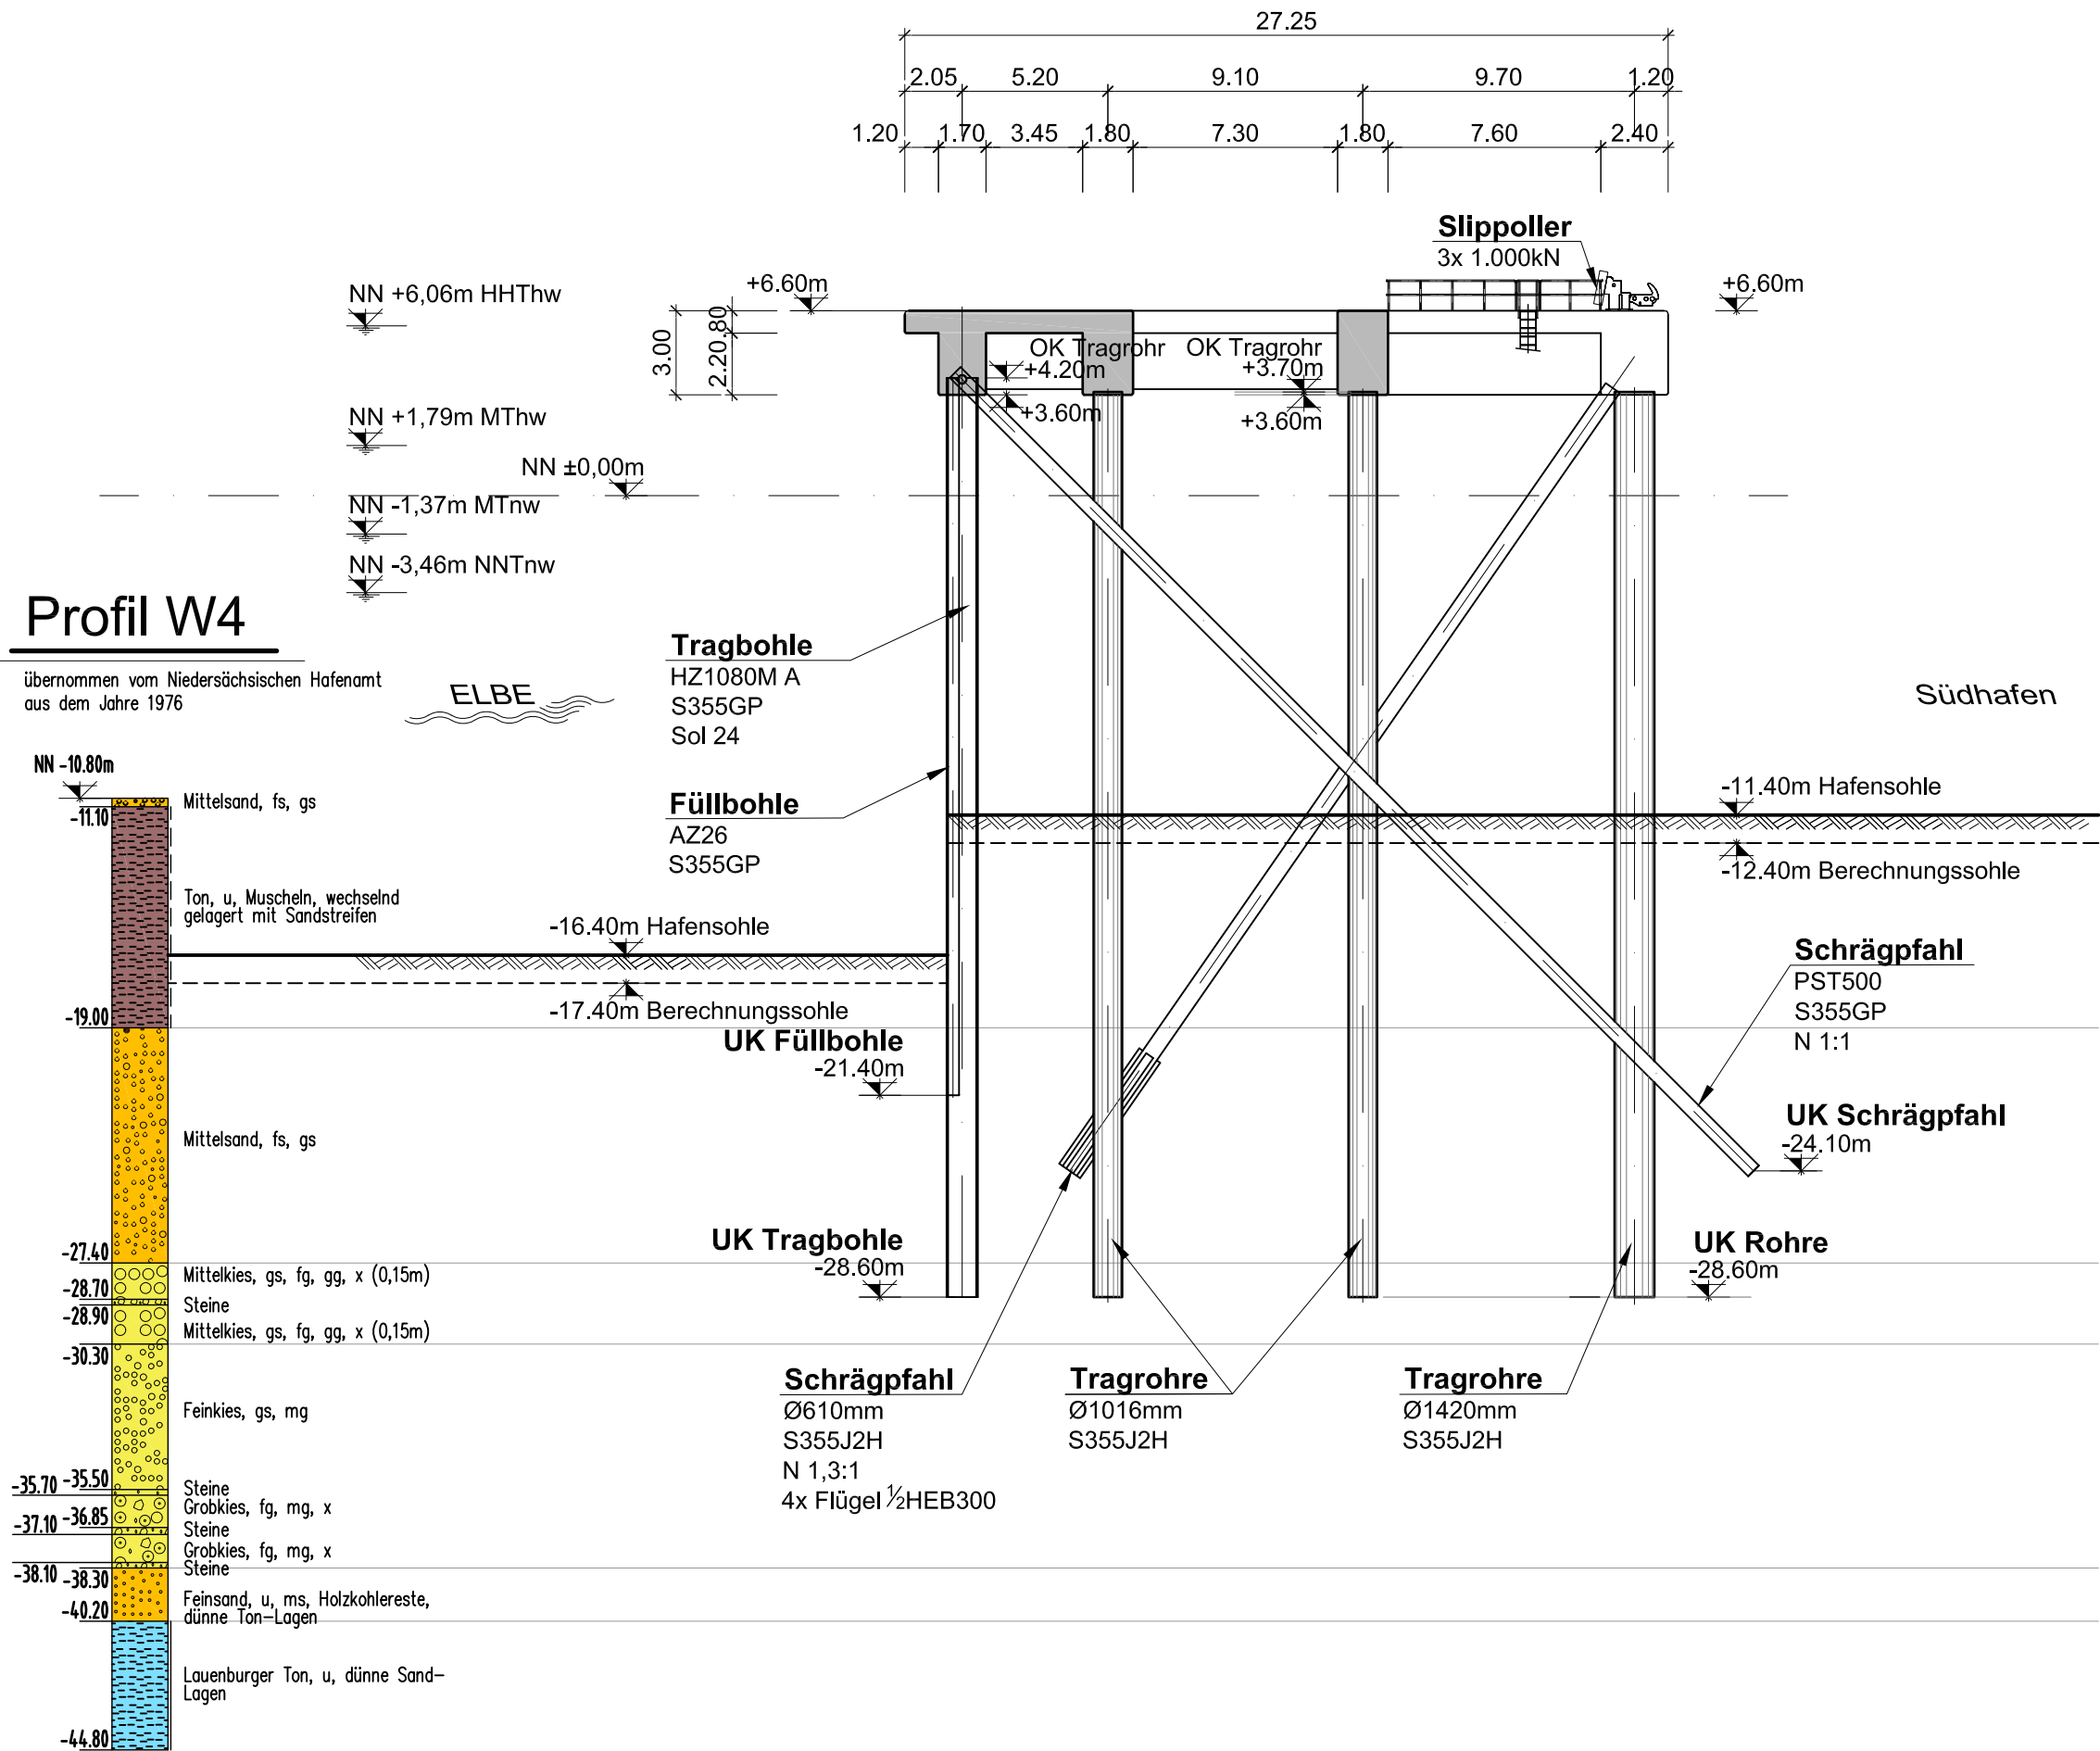

Profil W4

übernommen vom Niedersächsischen Hafenamt aus dem Jahre 1976

Aufgestellt: Cuxhaven, den 08.06.2022 Niedersachsen Ports GmbH & Co. KG	<u>gez. Kokkelink</u> <i>[Signature]</i>	<u>Niederlassungsleiter</u>
Zeichnung bearbeitet:	<u>A. Schmidt</u> <i>[Signature]</i> Cieslak	<u>AL Technik</u> <u>Zeichenbüro</u>
Niedersachsen Ports Niedersachsen Ports GmbH&Co.KG Niederlassung Cuxhaven Am Schleusenpriel 2 27472 Cuxhaven		
Antrag auf Planfeststellung für den Anleger für verflüssigte Gase und die Südhafen-Erweiterung in Stade SHE, Ausdehnungsbogen, Schnitt H-H		
Änderungen / Anmerkungen: Datum	Maßstab: 1 : 250	Entwurf:
	E A B	Blatt-Nr.: 12

z:\büttzfelth_\in_holst_büttzfelth_\ing-anleger\ing-anleger_stade_20220610-ufm_dwg_PfV_12_Schnitt_H_H_pdf_cieslak-s_24-Jun-22