




Vertäuerung Q-Max
345.30m x 53.8m

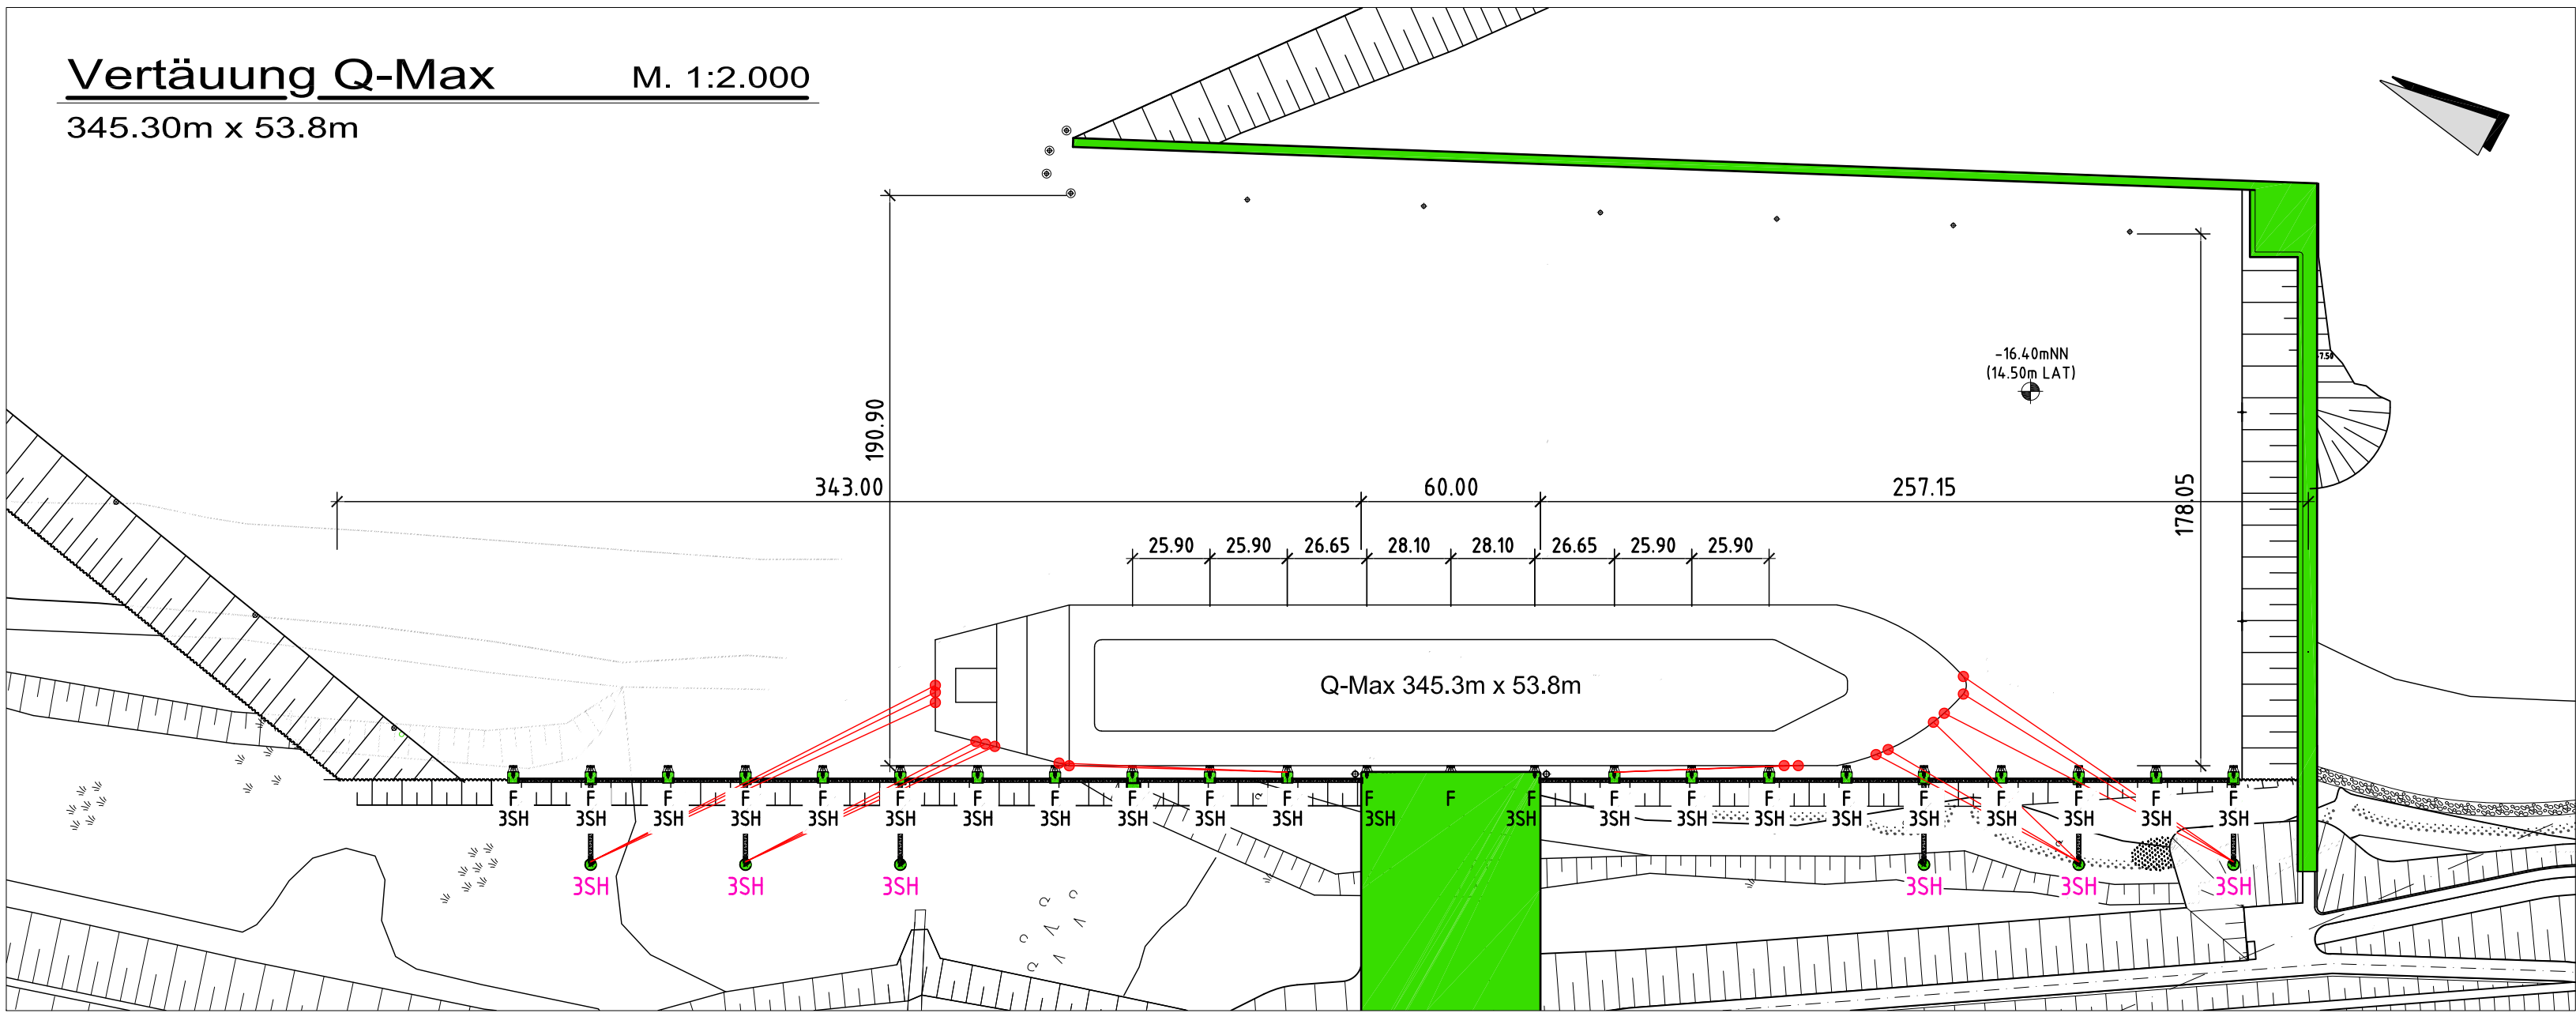


Vertäuerung Q-LNG
297.50m x 45.75m

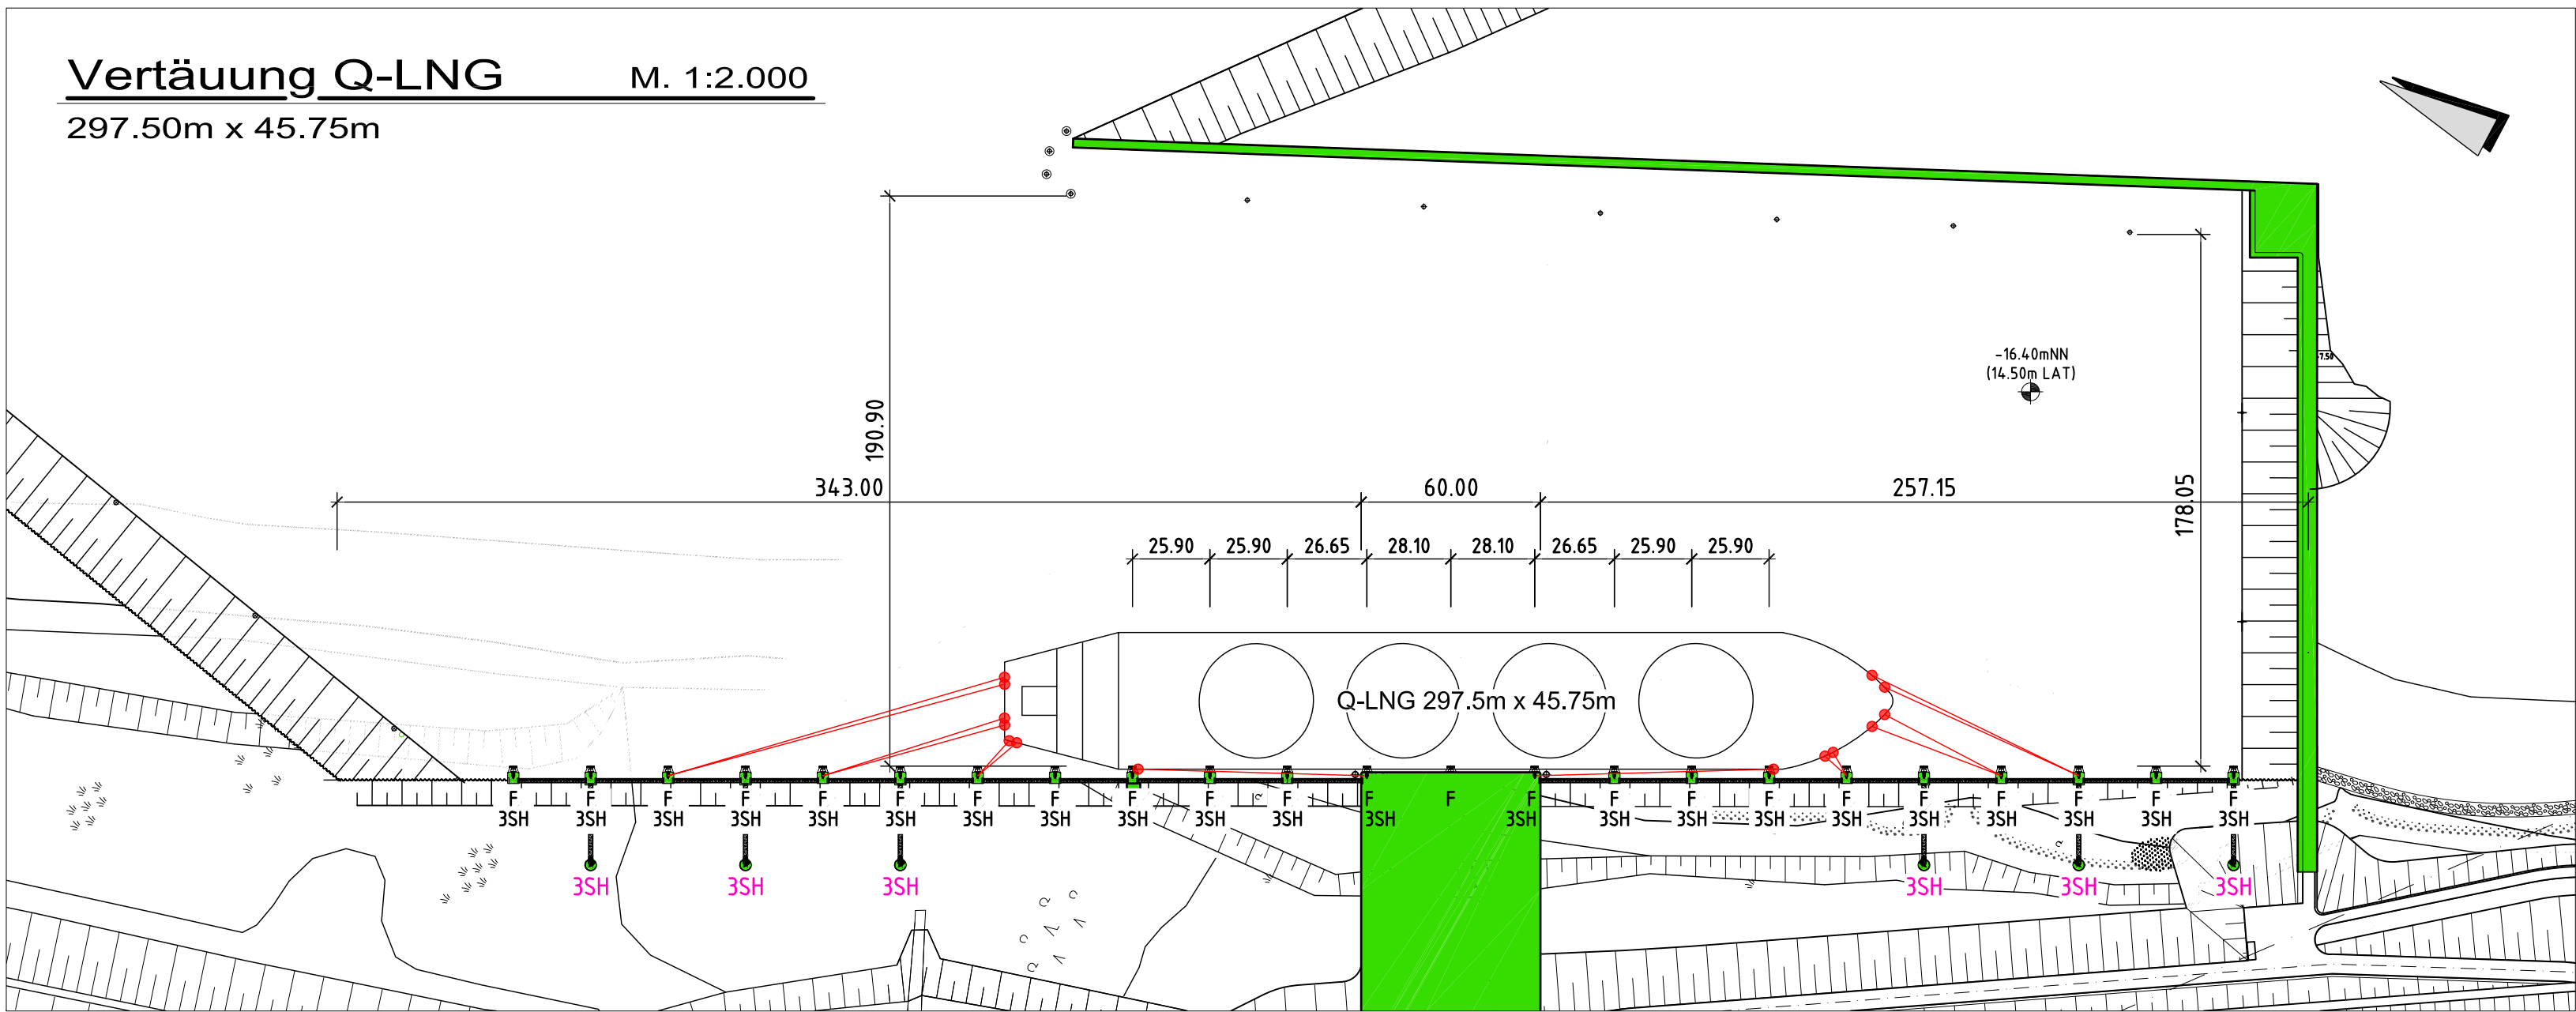

Vertäuerung Kairos
117.07m x 20.00m

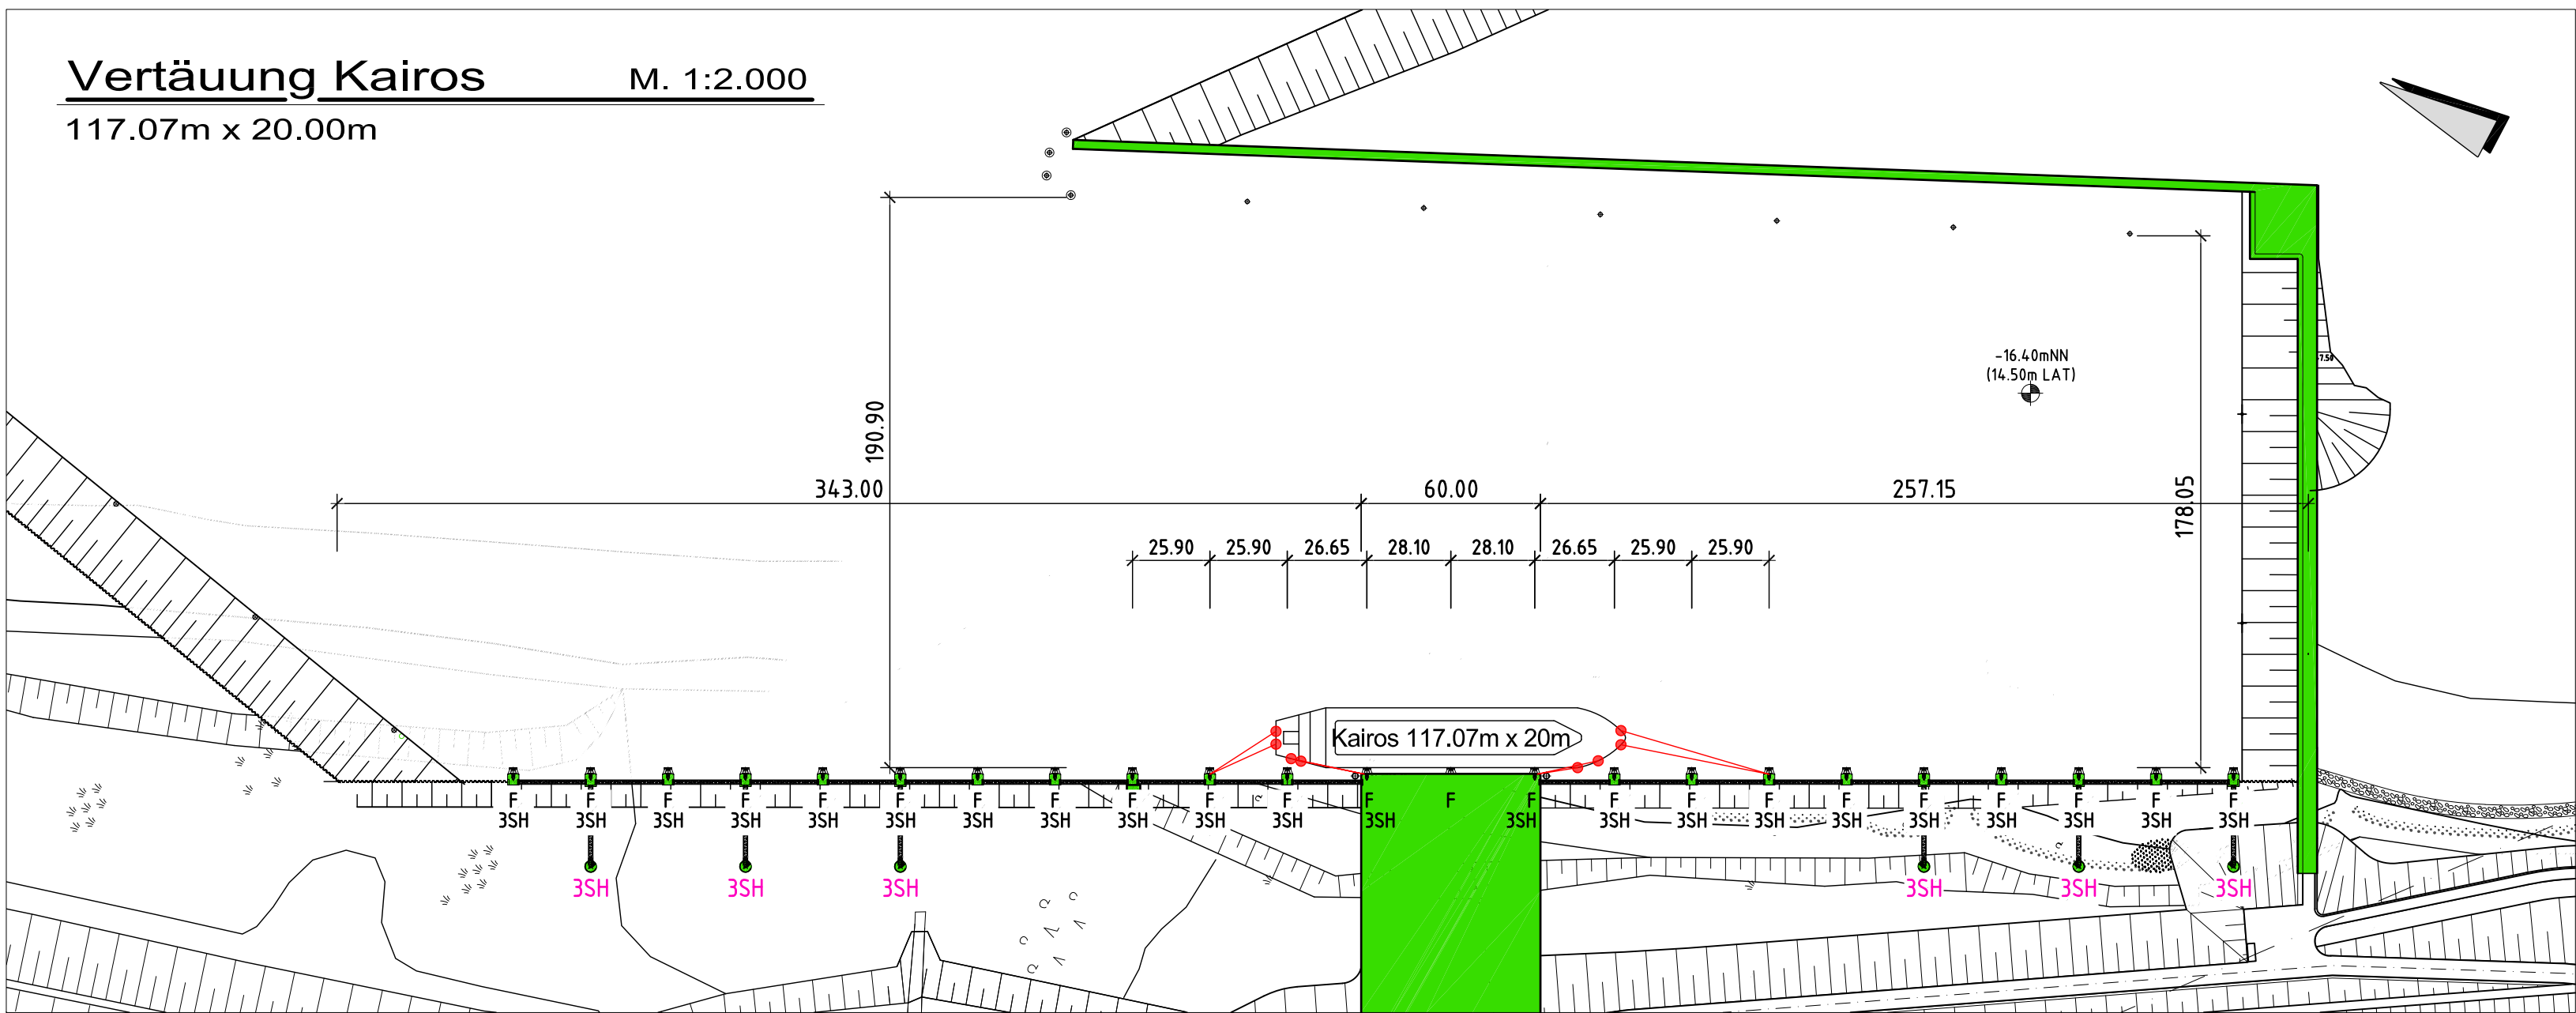

Vertäuerung im Südhafen - M. 1:2.000

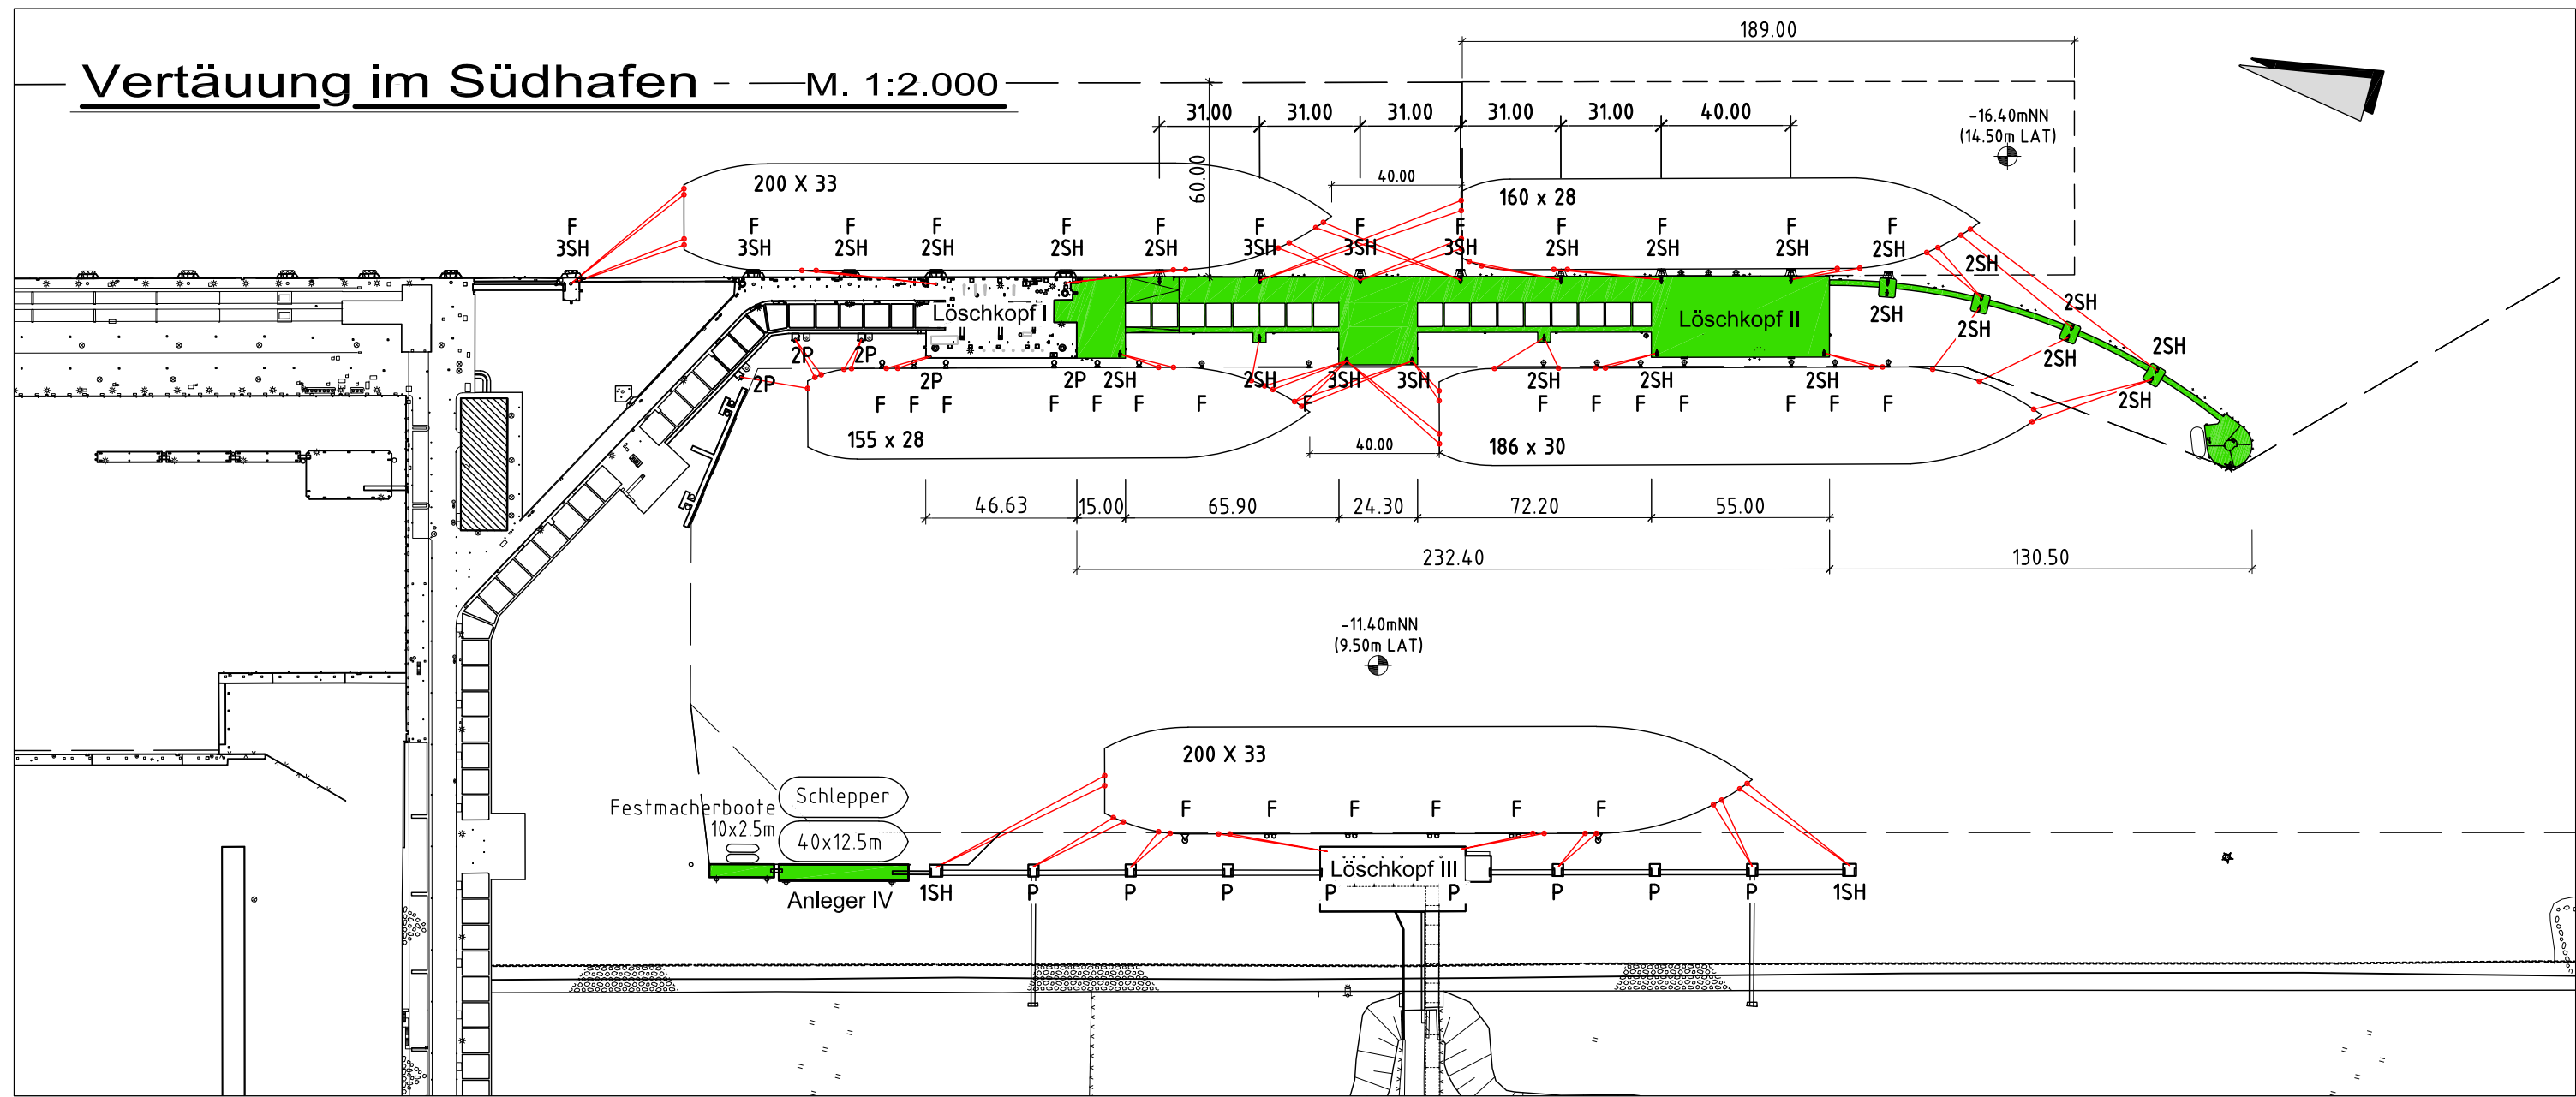

Legende:

- F: Fender
3SH: Sliphaken 3x 1.000kN
2SH: Sliphaken 2x 1.000kN
1SH: Sliphaken 1x 1.000kN
3SH: Sliphaken 3x 1.500kN
P: Poller

Aufgestellt: Cuxhaven, den 08.06.2022 Niedersachsen Ports GmbH & Co. KG	gez. Kokkelink <i>[Signature]</i> A. Schmidt Cieslak	Niederlassungsleiter AL Technik Zeichenbüro
Niedersachsen Ports GmbH & Co. KG Niederlassung Cuxhaven Am Schleusenpiet 2 27472 Cuxhaven		
Antrag auf Planfeststellung für den Anleger für verflüssigte Gase und die Südhafen-Erweiterung in Stade Vertäupläne AVG + SHE		
Änderungen / Anmerkungen: Datum	Maßstab: 1 : 2.000 E A B	Entwurf: Blatt-Nr.: 13