
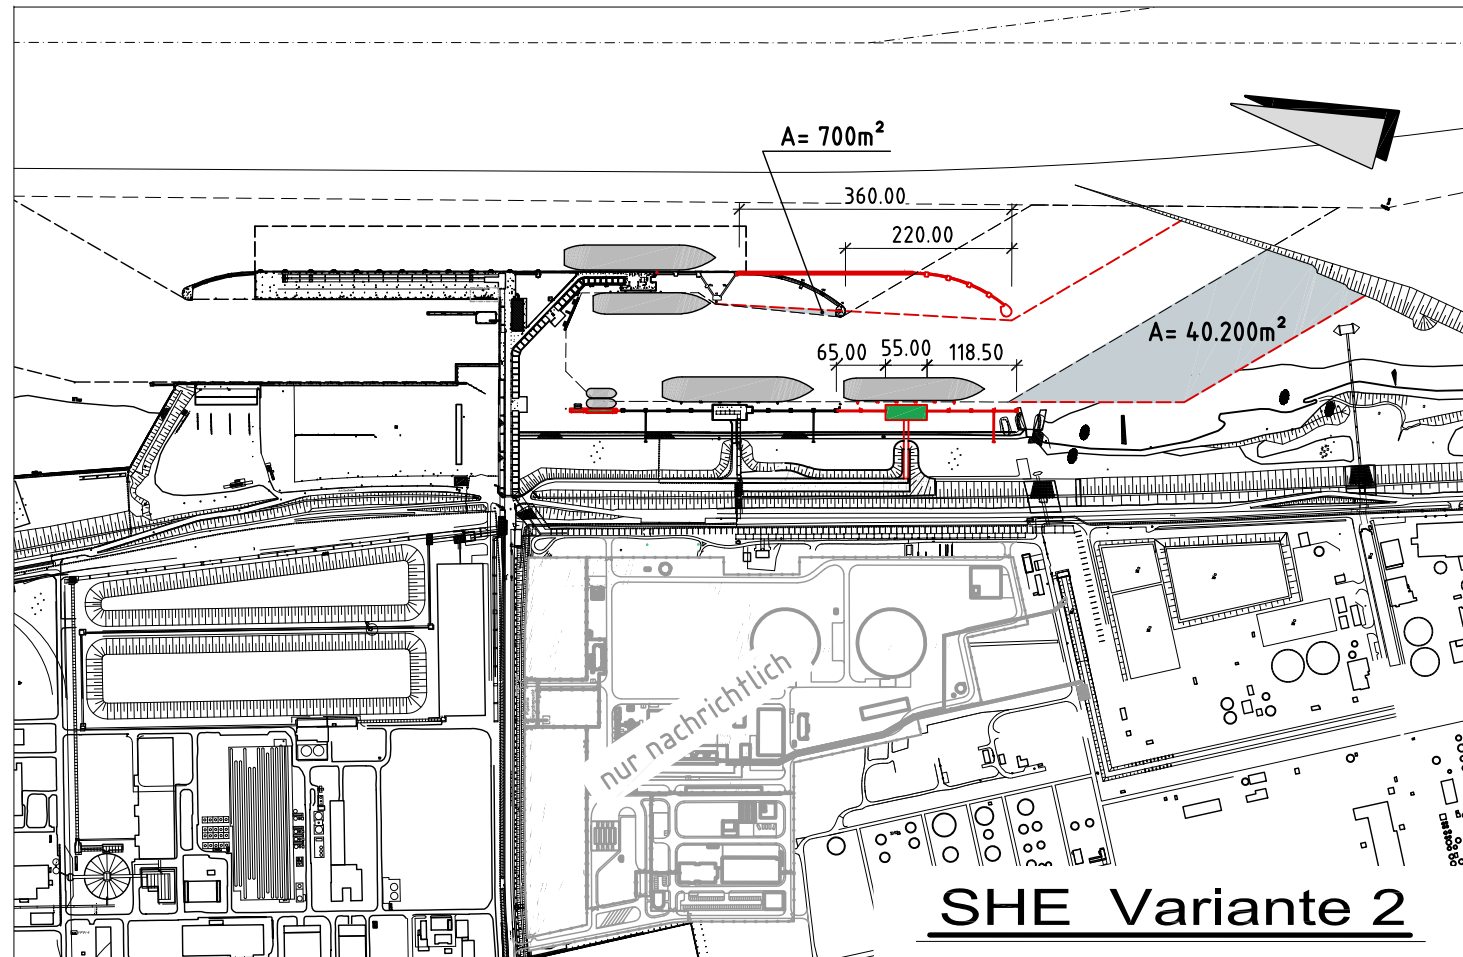
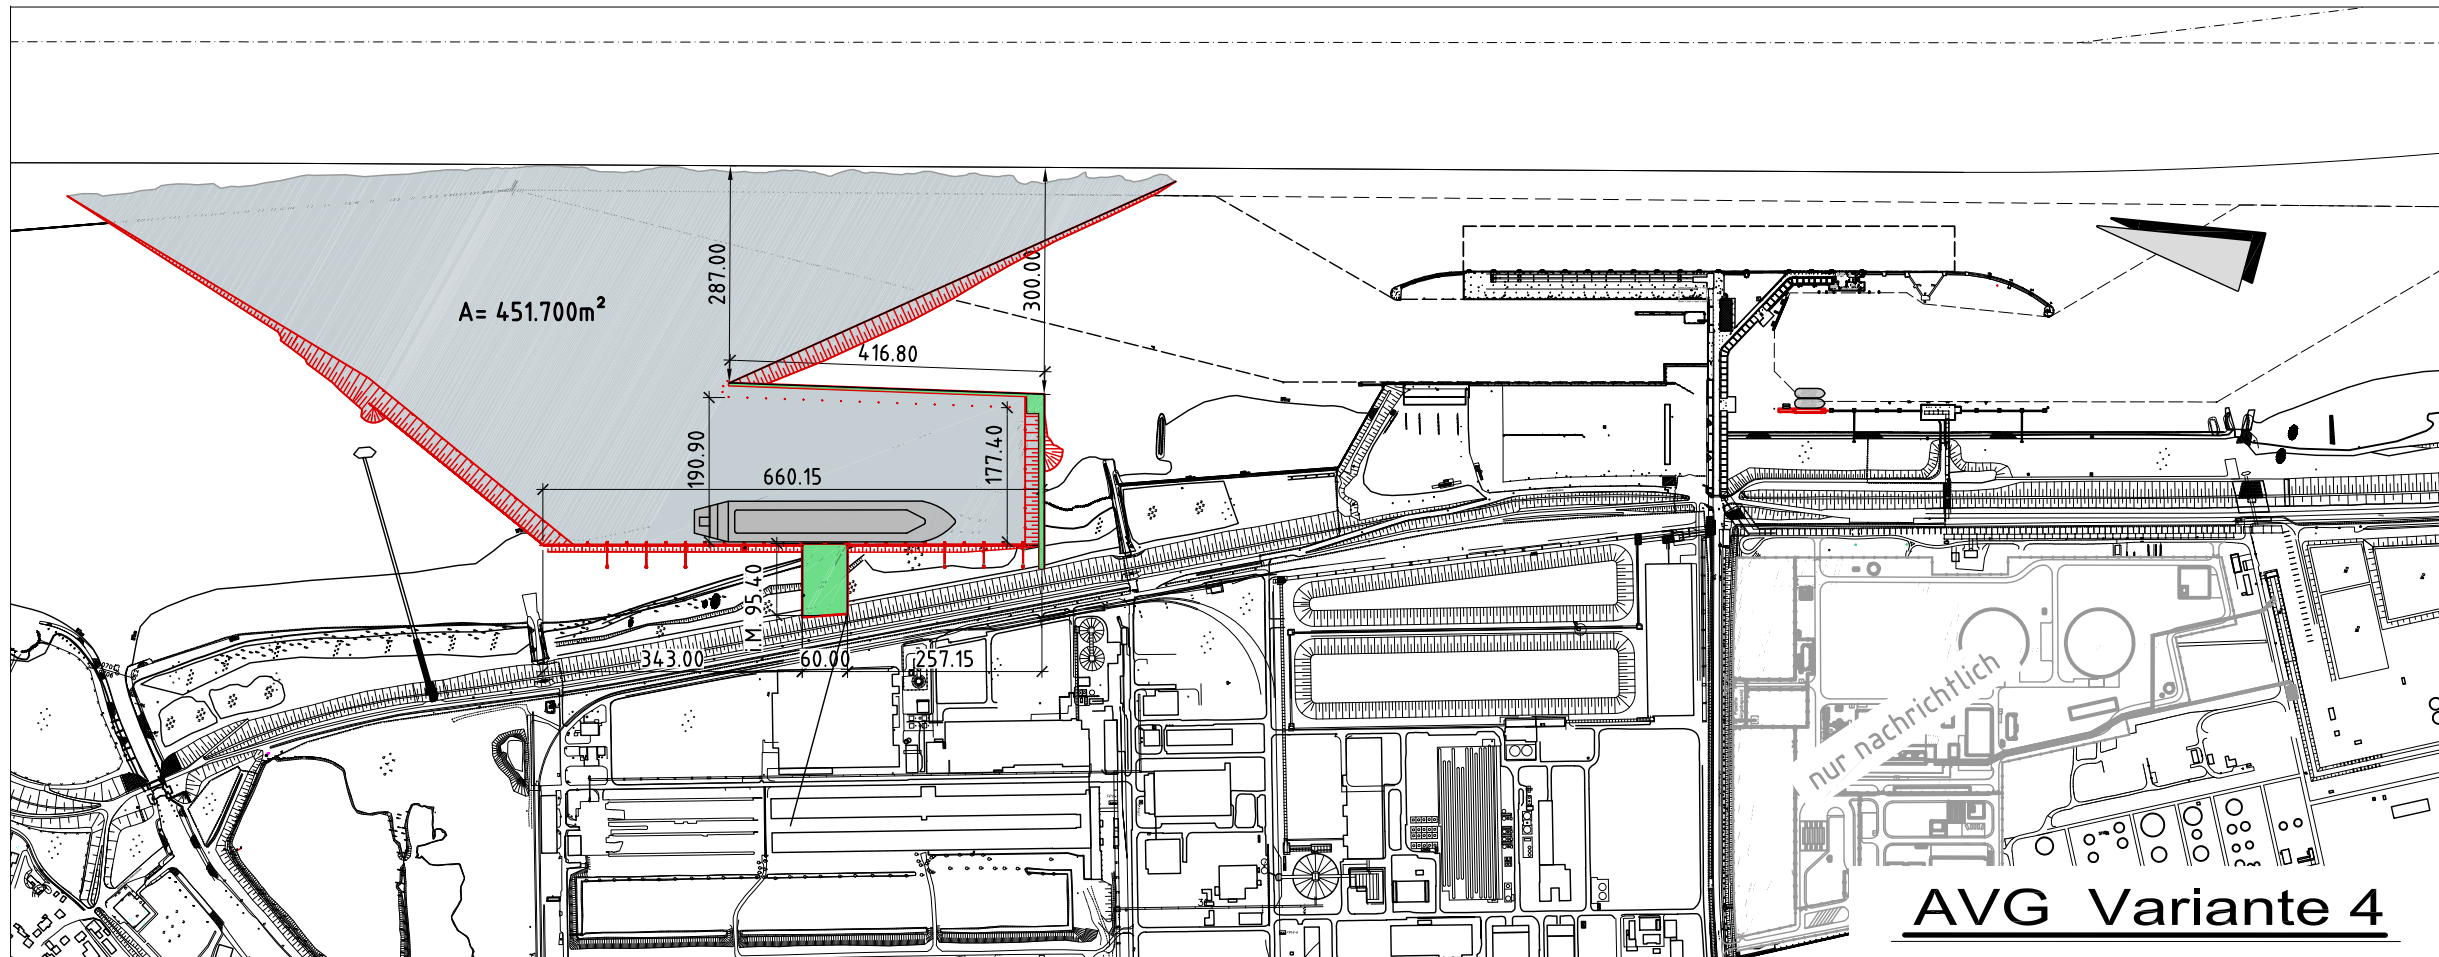
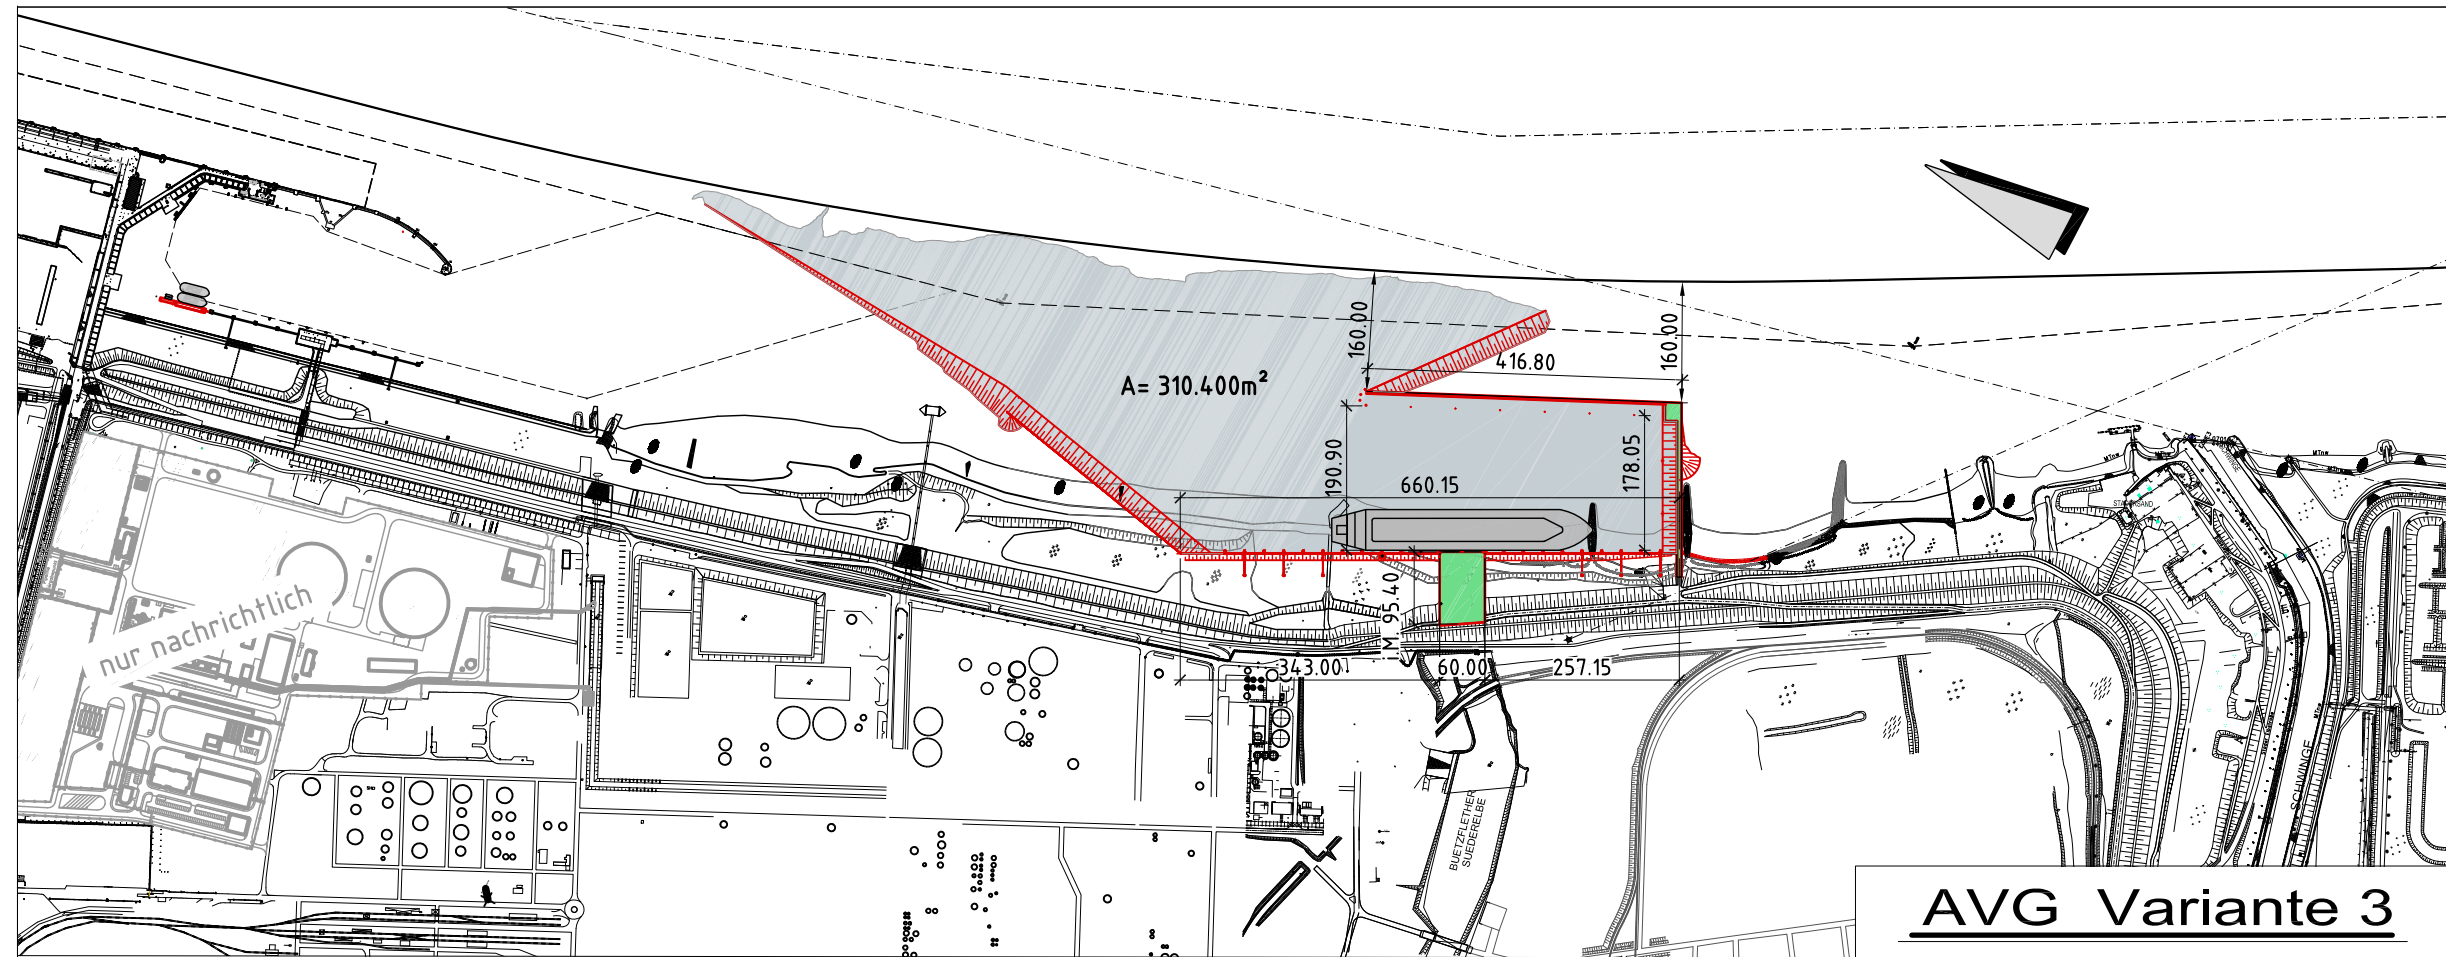
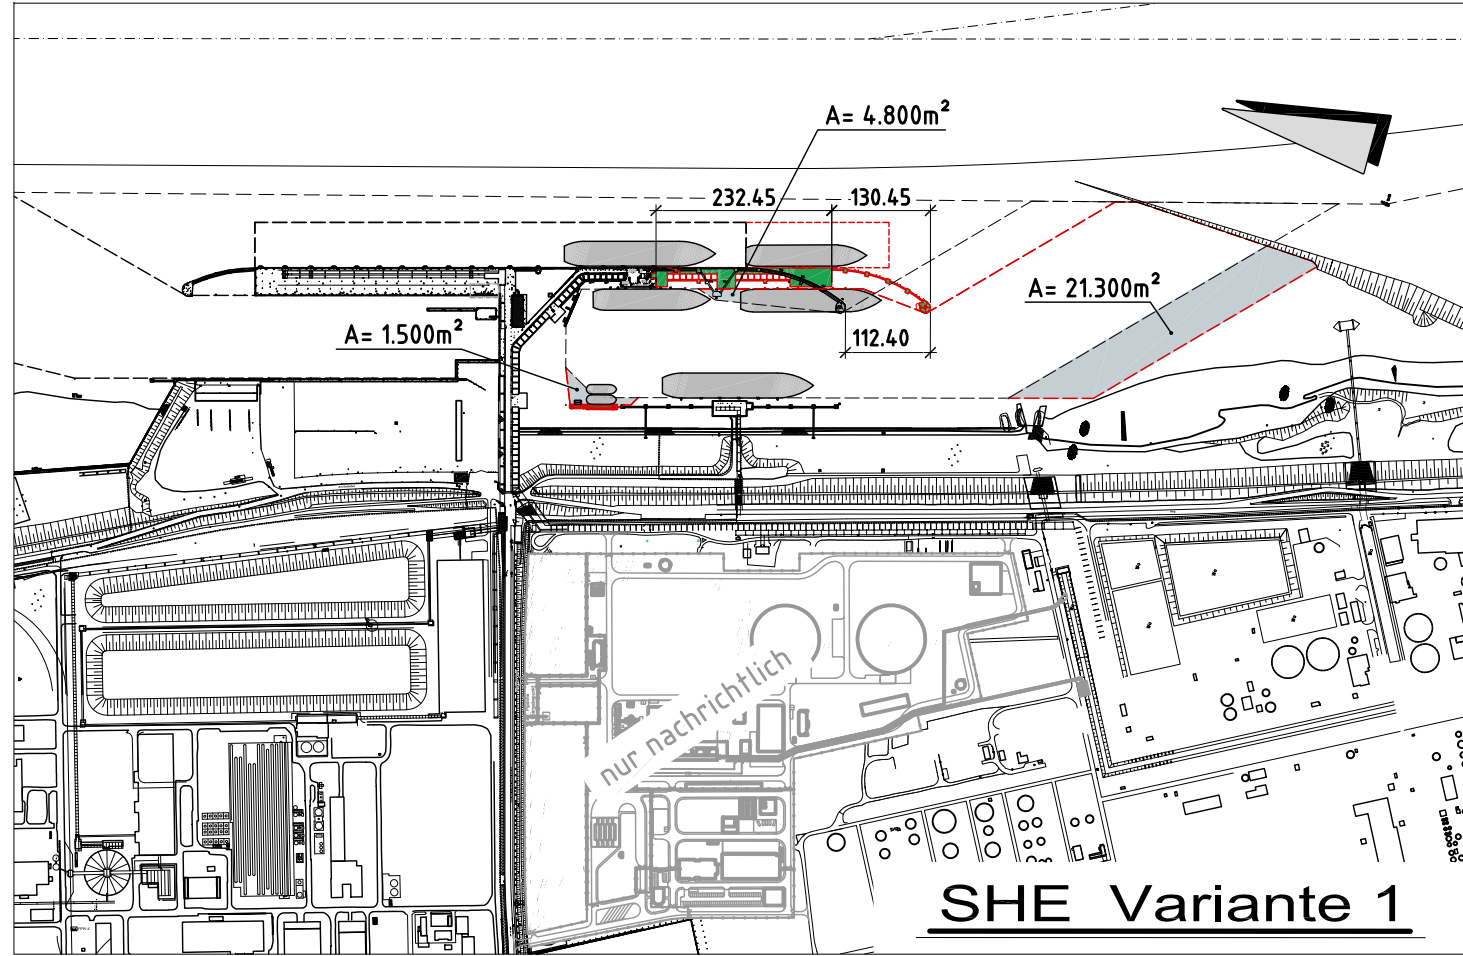
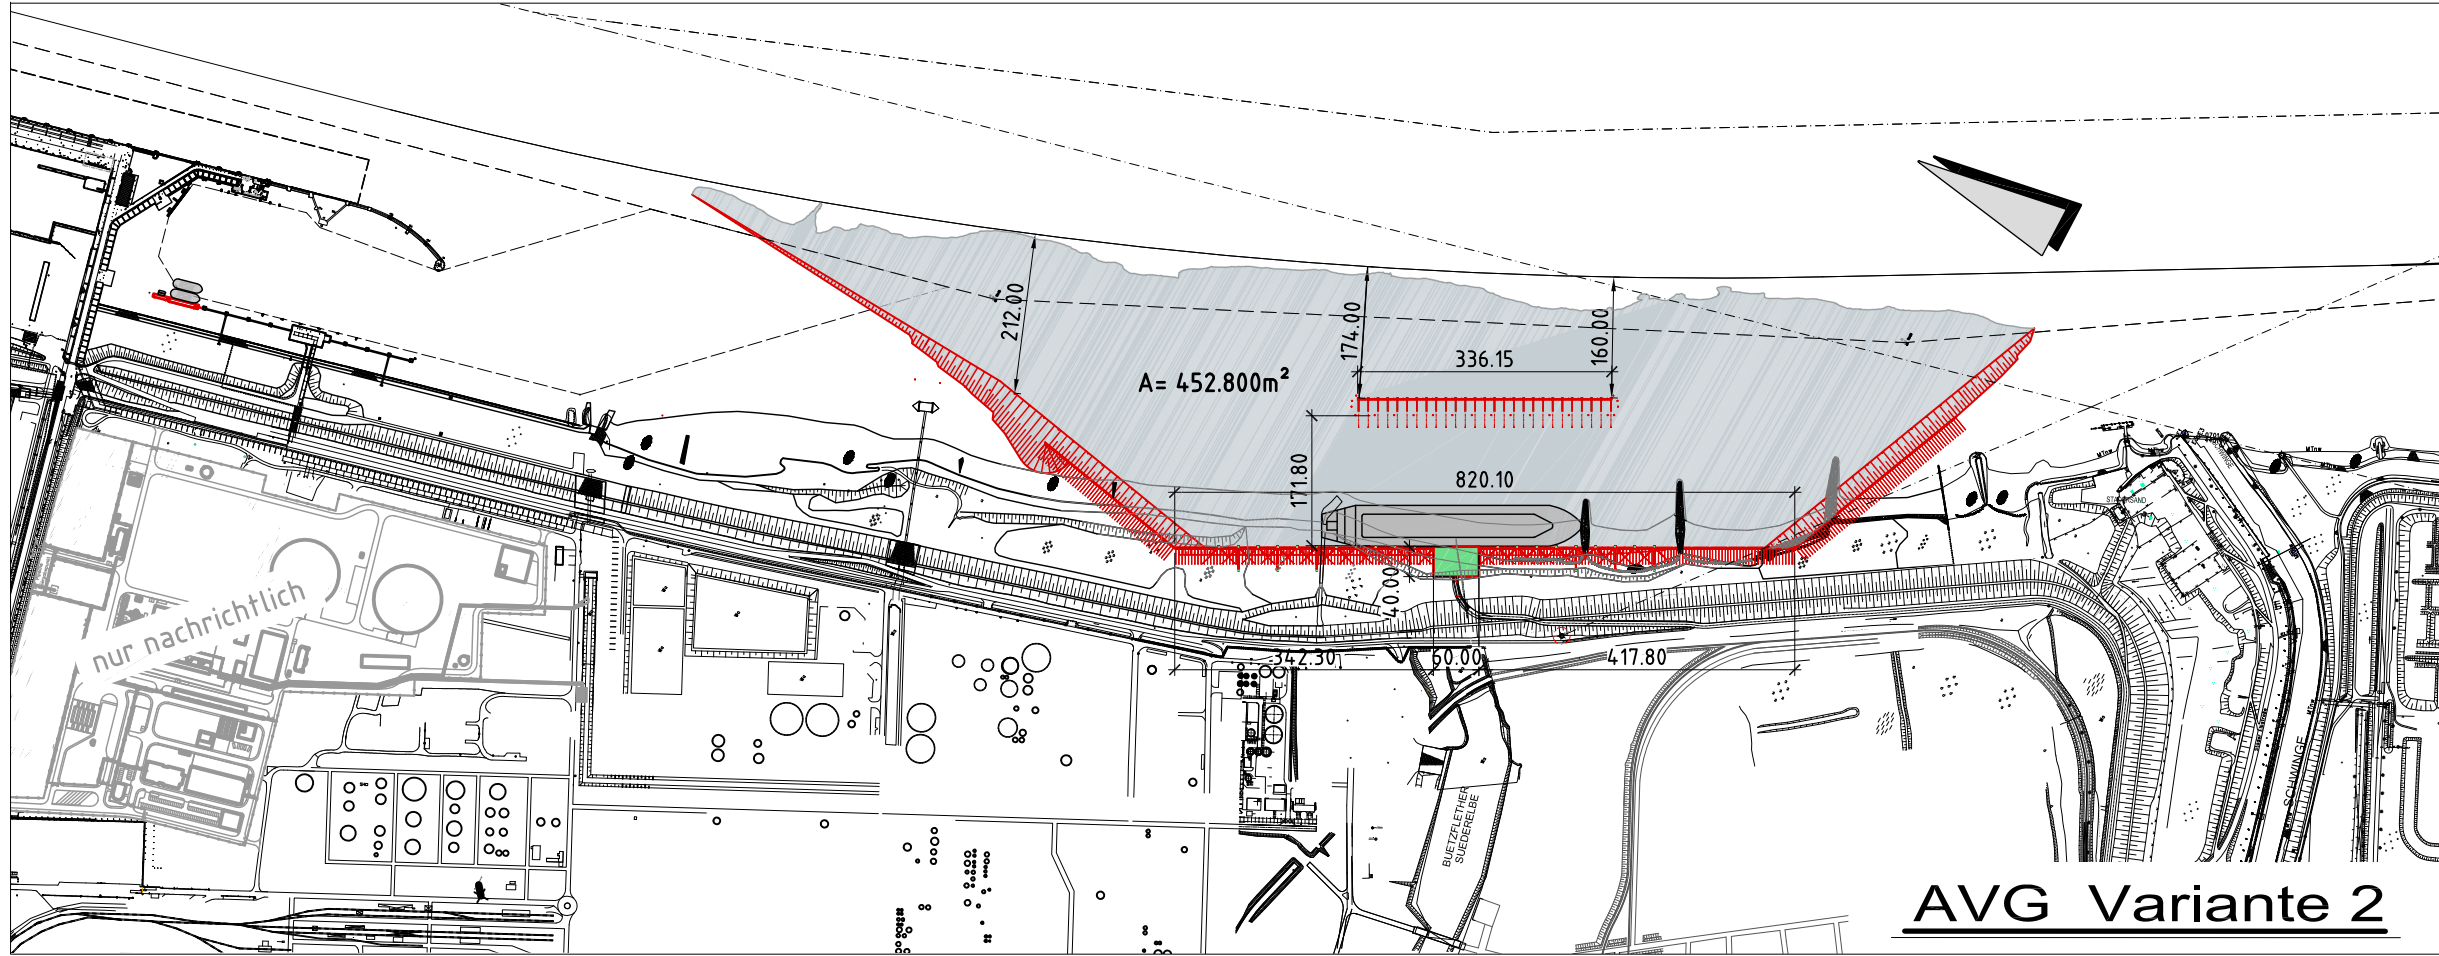


z:\bitzferh_in_holst_bu\bitzferh-anleger-ing-anleger_stade_2020\010-urm_dwg_PPV_14_Varianten_pdf_ceslak-s 24-Jun-22

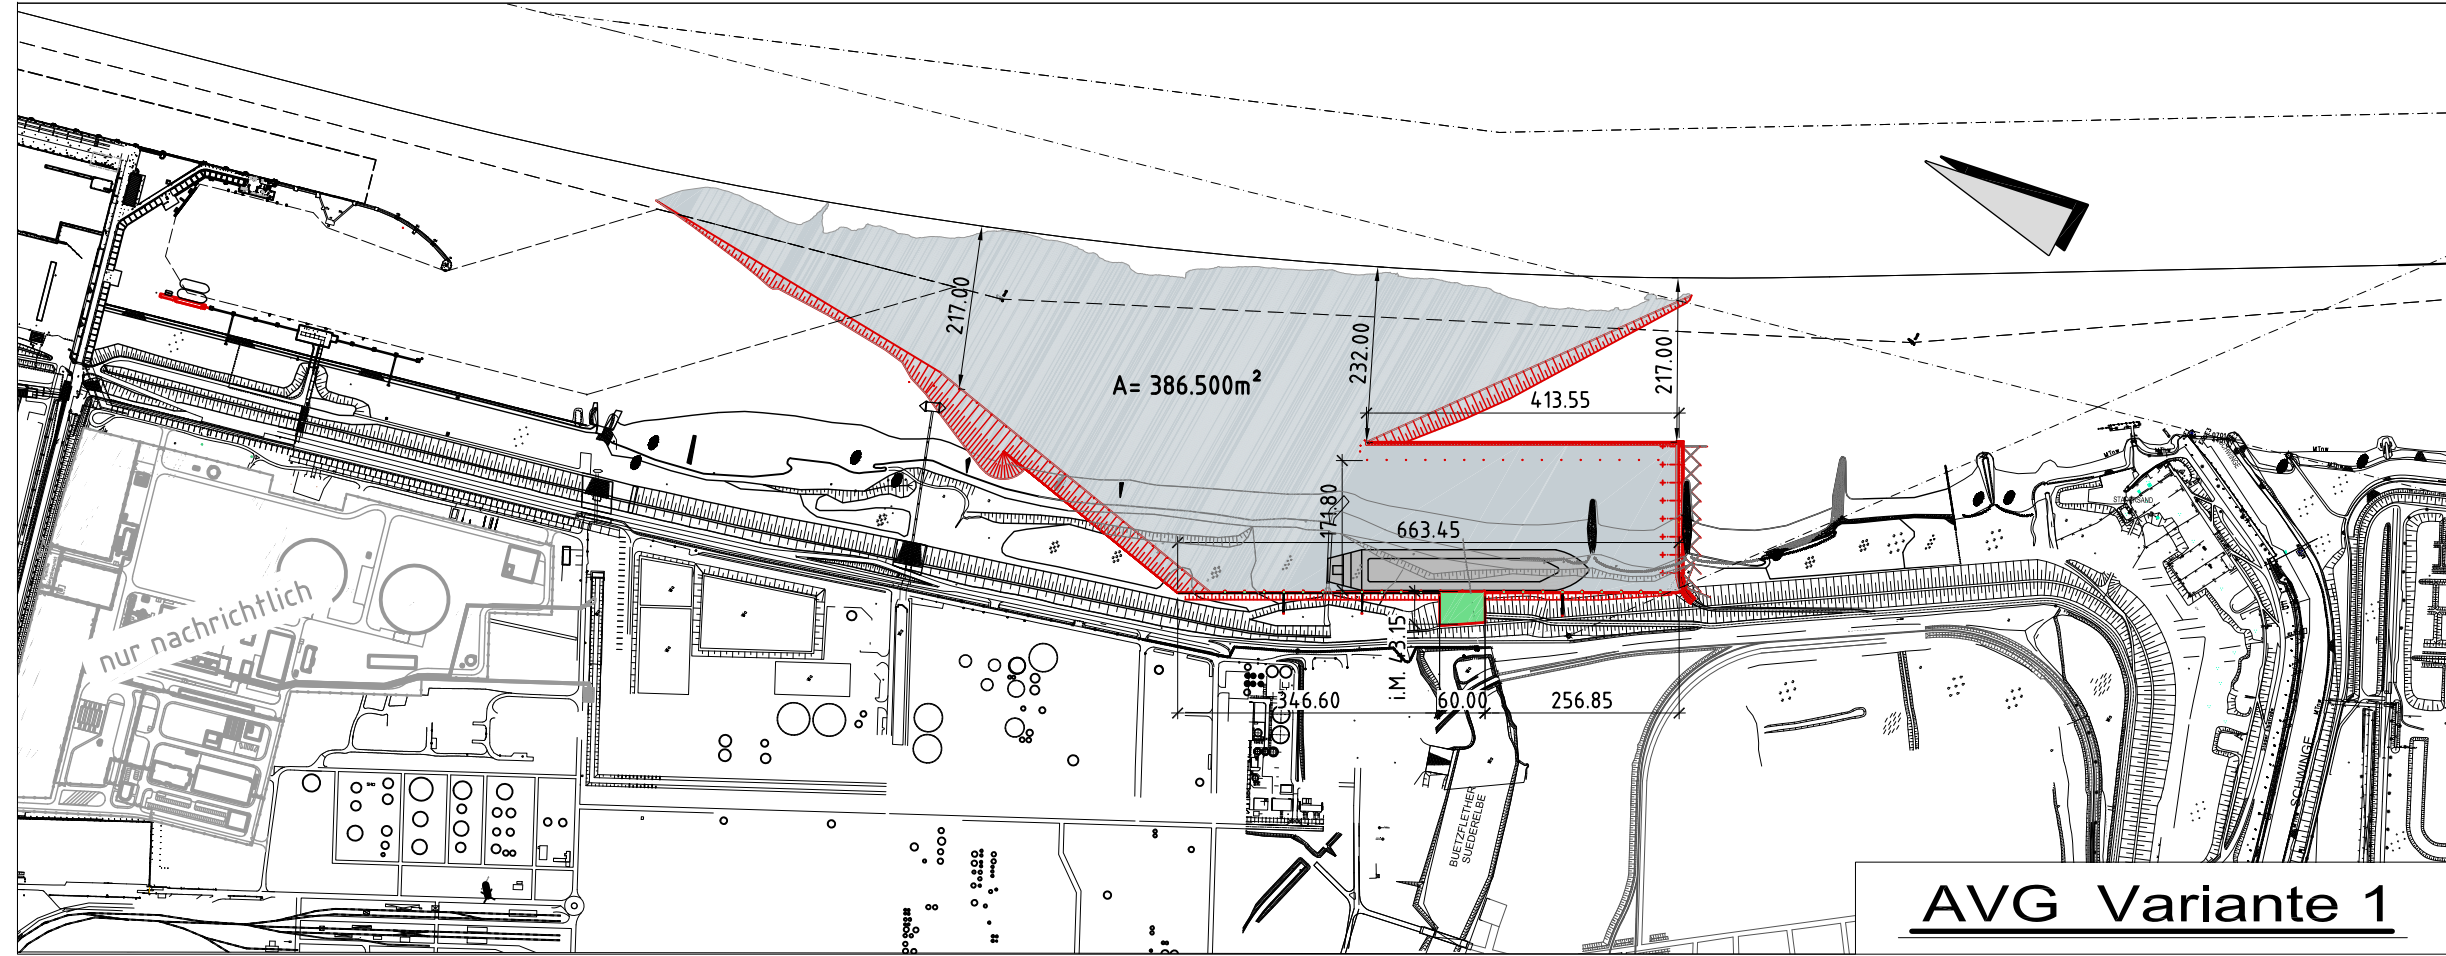

Aufgestellt: Cuxhaven, den 08.06.2022 Niedersachsen Ports GmbH & Co. KG	gez. Kokkelink <i>[Signature]</i> A. Schmidt Cieslak	Niederlassungsleiter AL Technik Zeichenbüro
Zeichnung bearbeitet:	A. Schmidt Cieslak	AL Technik Zeichenbüro

Niedersachsen Ports
Niedersachsen Ports GmbH & Co. KG
Niederlassung Cuxhaven
Am Schleusenpriel 2
27472 Cuxhaven

Antrag auf Planfeststellung
für den Anleger für verflüssigte Gase
und die Südhafen-Erweiterung in Stade
Variantenplan

Änderungen / Anmerkungen: Datum	Maßstab: 1 : 10.000	Entwurf:
	E A B	Blatt-Nr.: 14