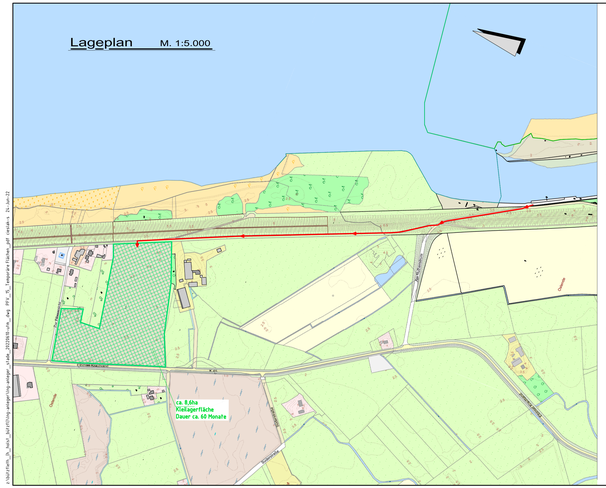

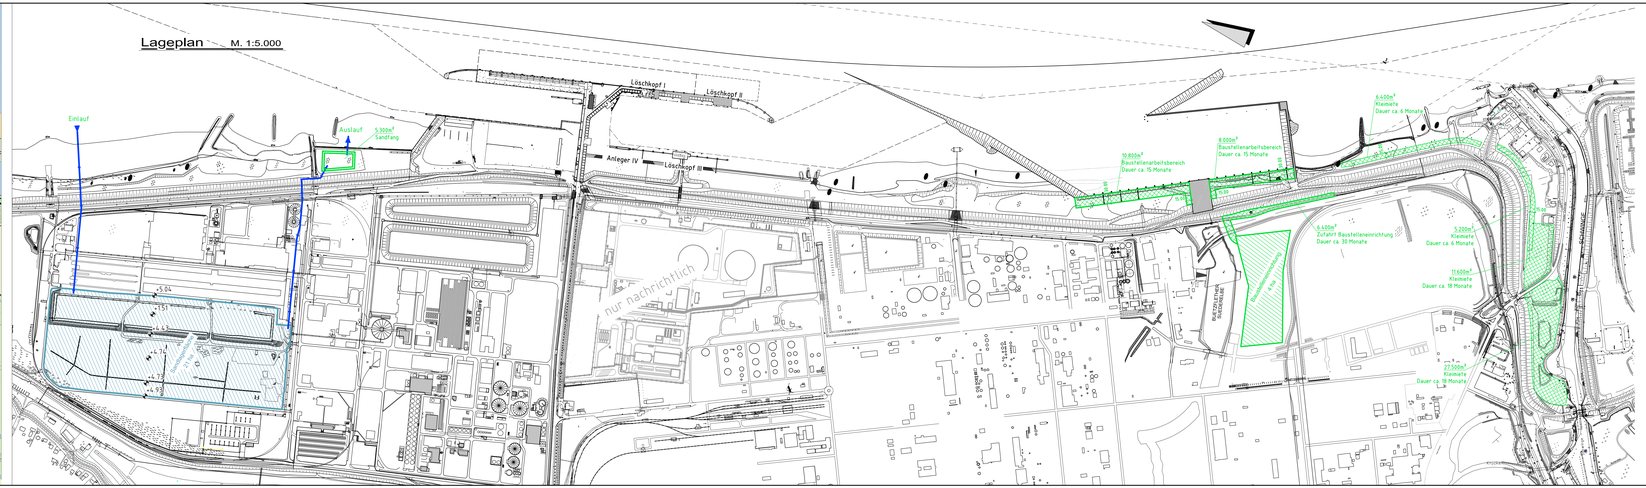

Legende:

- baubedingte, temporäre Flächennutzung
- Sandlagerfläche, teilweise temporär
- Spülleitung
- Fahrweg

Aufgestellt: Cuxhaven, den 08.06.2022 Niedersachsen Ports GmbH & Co. KG	gez. Kokkelink	Niederlassungsleiter:
Zeichnung bearbeitet:	A. Sefkow	Kl. Technik
	Gestab	Zeichenbüro

Niedersachsen Ports

Niedersachsen Ports GmbH&Co.KG
Niederlassung Cuxhaven
Am Schleusenprisel 2
27472 Cuxhaven

Anfrag auf Planfeststellung

für den Anleger für verflüssigte Gase
und die Südhafen-Erweiterung in Stade
Lageplan temporär genutzte Flächen

Änderungen / Anmerkungen:	Maßstab:	Entwurf:
Datum:	1 : 5.000	
	E A B	Blatt-Nr.: 15