
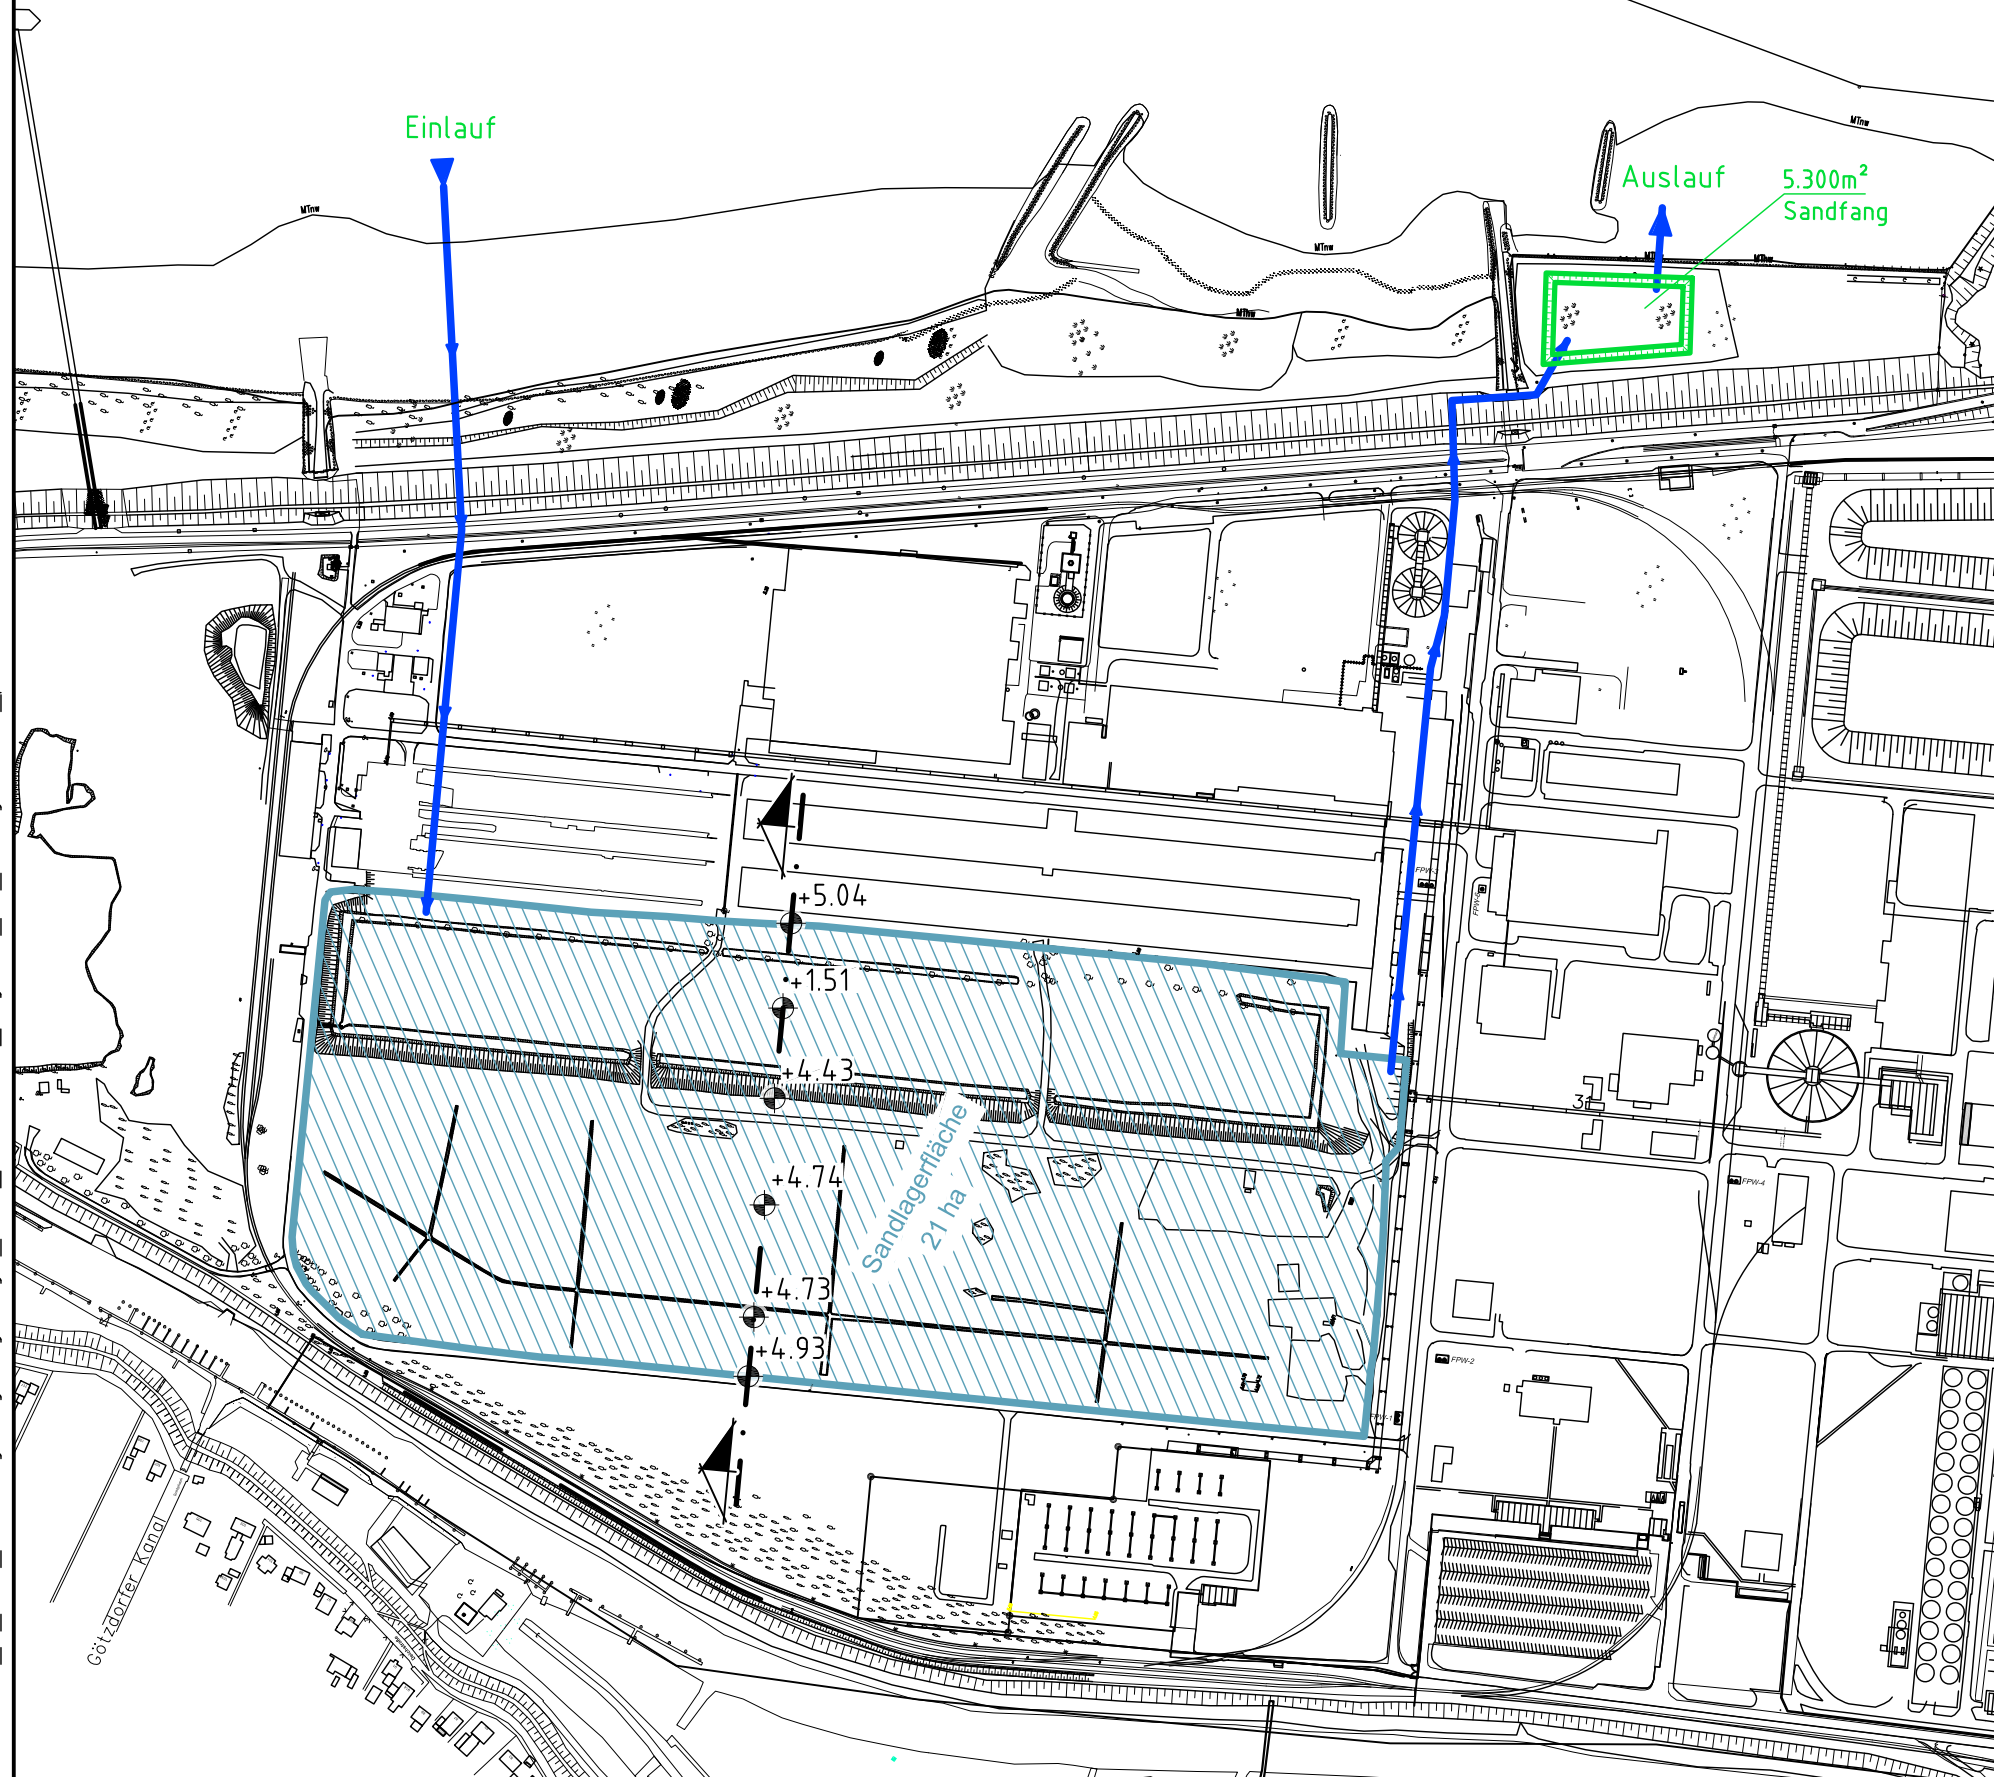


z:\büro\zieleth\th\_holst\_büztz\l\ing-anleger\ing-anleger\_stade\_20220610-urfm\_dwg PFV\_15a\_Sandlager Schnitt.pdf ciestak-s 24-Jun-22


# Lageplan

M. 1:5.000

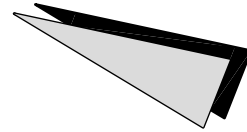


## Schnitt, vorhandenes Gelände

M.d.L. 1:1.000, M.d.H. 1:200 (5-fach überhöht)

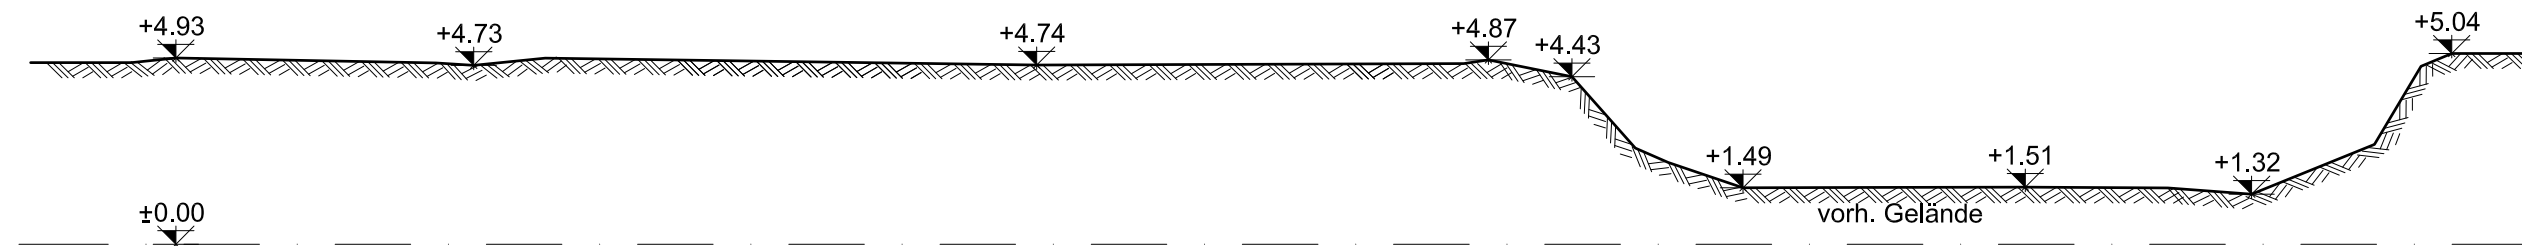

## Schnitt, nach Abtrag Auffüllung

M.d.L. 1:1.000, M.d.H. 1:200 (5-fach überhöht)

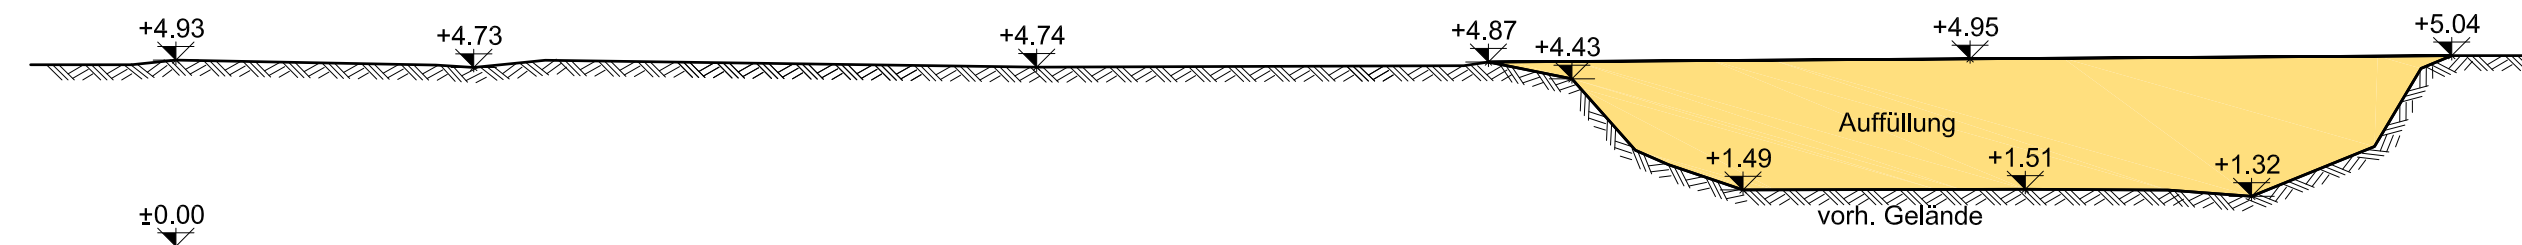

### Legende:

- baubedingte, temporäre Flächennutzung
- Sandlagerfläche, teilweise temporär
- Spülleitung

Aufgestellt:

Cuxhaven, den 08.06.2022  
Niedersachsen Ports GmbH & Co. KG

gez. Kokkelink

*[Signature]*

Niederlassungsleiter

Zeichnung bearbeitet:

A. Schmidt

Ciestak

AL Technik

Zeichenbüro

**Niedersachsen**  
**Ports**

Niedersachsen Ports GmbH&Co.KG  
Niederlassung Cuxhaven  
Am Schleusenpriel 2  
27472 Cuxhaven

**Antrag auf Planfeststellung**  
für den Anleger für verflüssigte Gase  
und die Südhafen-Erweiterung in Stade  
Sandlagerfläche mit Schnitten

Änderungen / Anmerkungen:

|       |  |
|-------|--|
| Datum |  |
|       |  |
|       |  |
|       |  |

Maßstab:

1: 5.000; 1:1.000

Entwurf:

Blatt-Nr.:  
15a

E A B