


z:\büztflieh_h_hoist_büztfl\lng-anleger-planfeststellung\lgin karten\19_c_d_e_f flurstücke kompensationsflächen_dwg_PfV_19d_Schwinge-Wiesen_pdf_cieslak-s_24-Jun-22

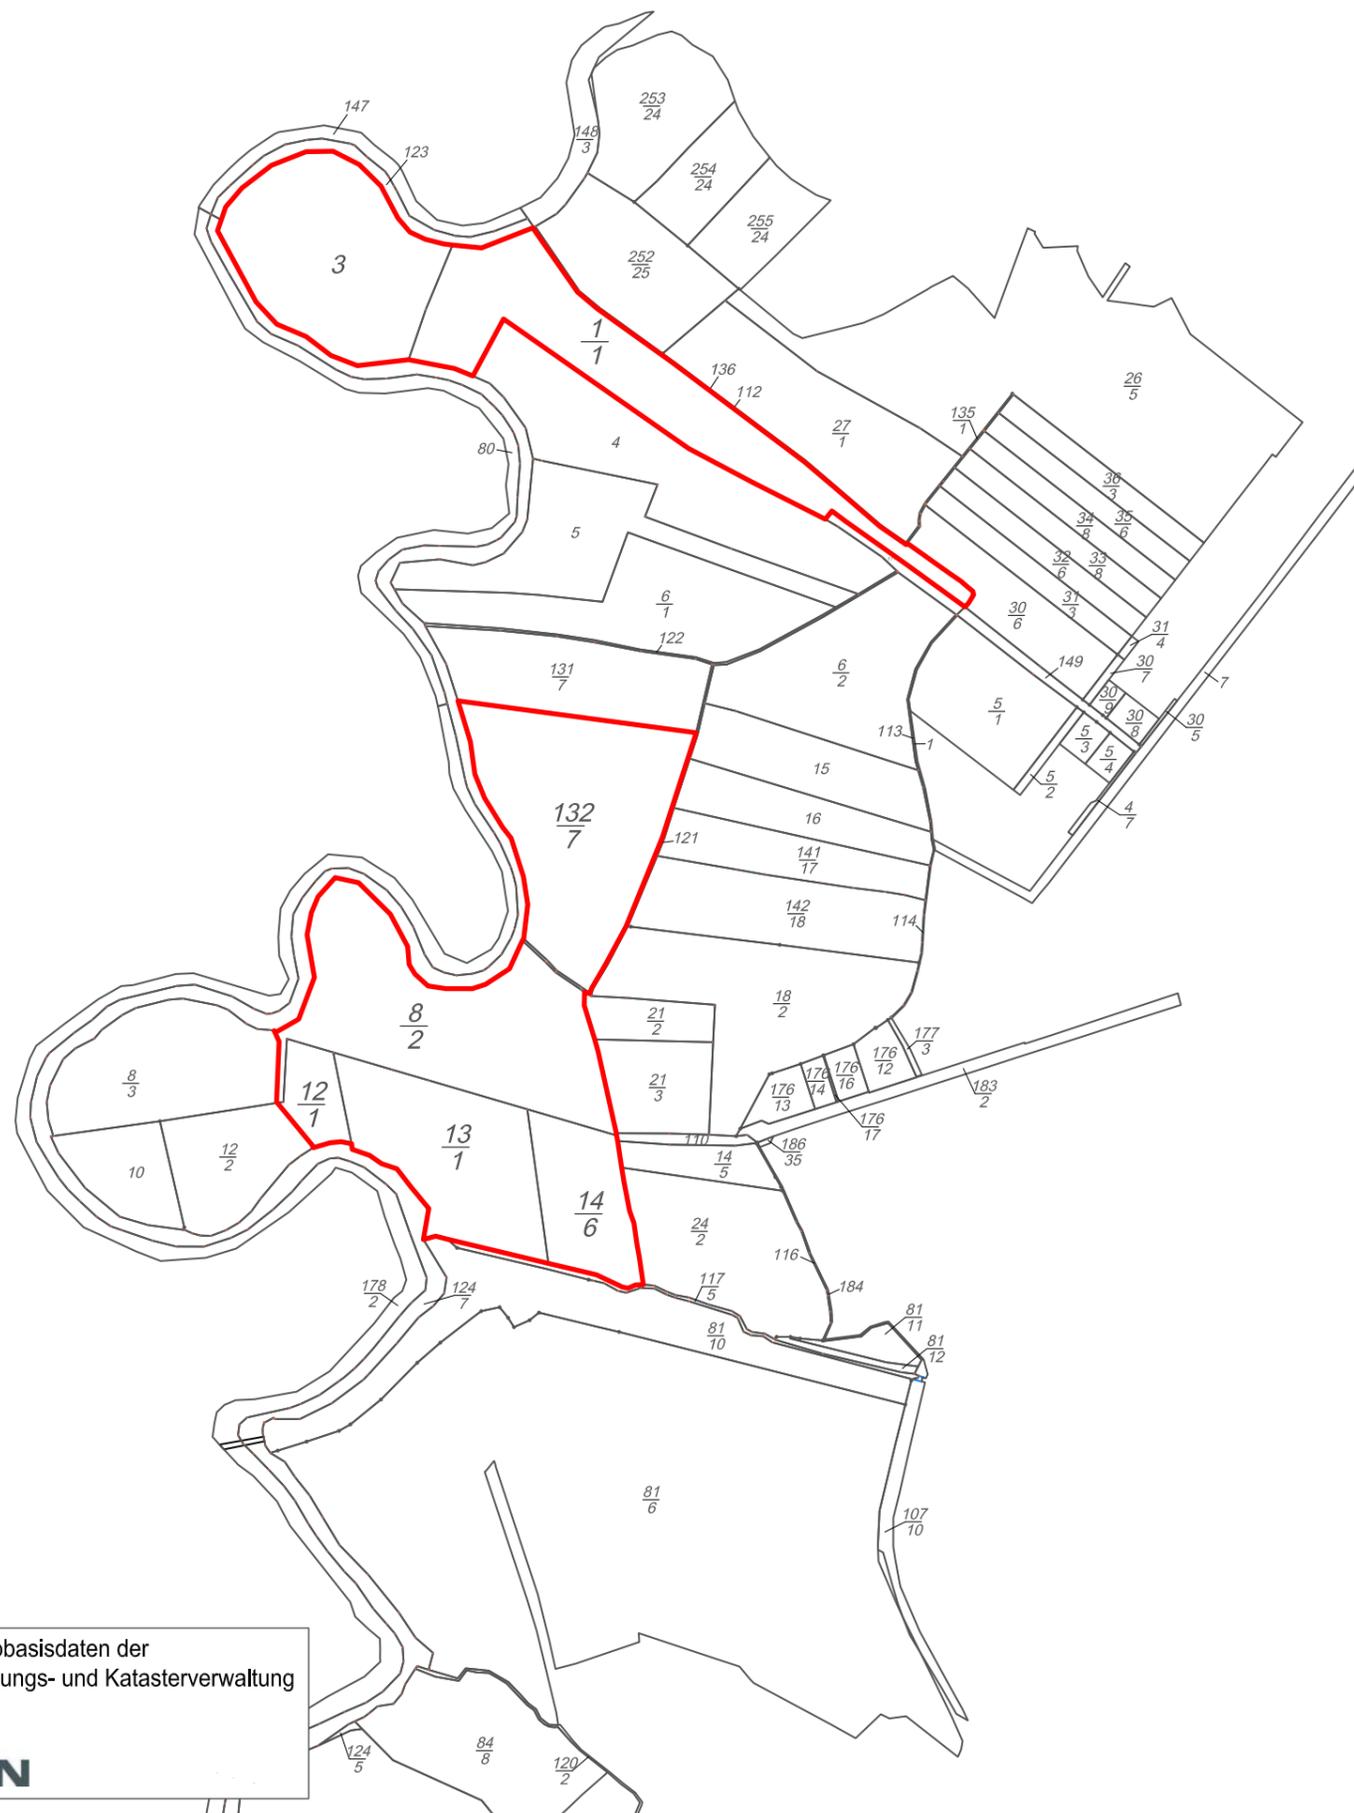

 Kompensationsfläche

Quelle: Auszug aus den Geobasisdaten der Niedersächsischen Vermessungs- und Katasterverwaltung

© 2018 

Aufgestellt: Cuxhaven, den 08.06.2022 Niedersachsen Ports GmbH & Co. KG	gez. Kokkelink 	Niederlassungsleiter _____
	Zeichnung bearbeitet: A. Schmidt  Cieslak	AL Technik Zeichenbüro
		Niedersachsen Ports GmbH&Co.KG Niederlassung Cuxhaven Am Schleusenpriel 2 27472 Cuxhaven
Antrag auf Planfeststellung für den Anleger für verflüssigte Gase und die Südhafen-Erweiterung in Stade Kompensationsfläche Schwinge-Wiesen		
Änderungen / Anmerkungen: Datum _____ _____ _____ _____	Maßstab: 1 : 5.000	Entwurf: _____ _____ _____
	E A B	Blatt-Nr.: 19d