


Schnitt C-C M. 1:250

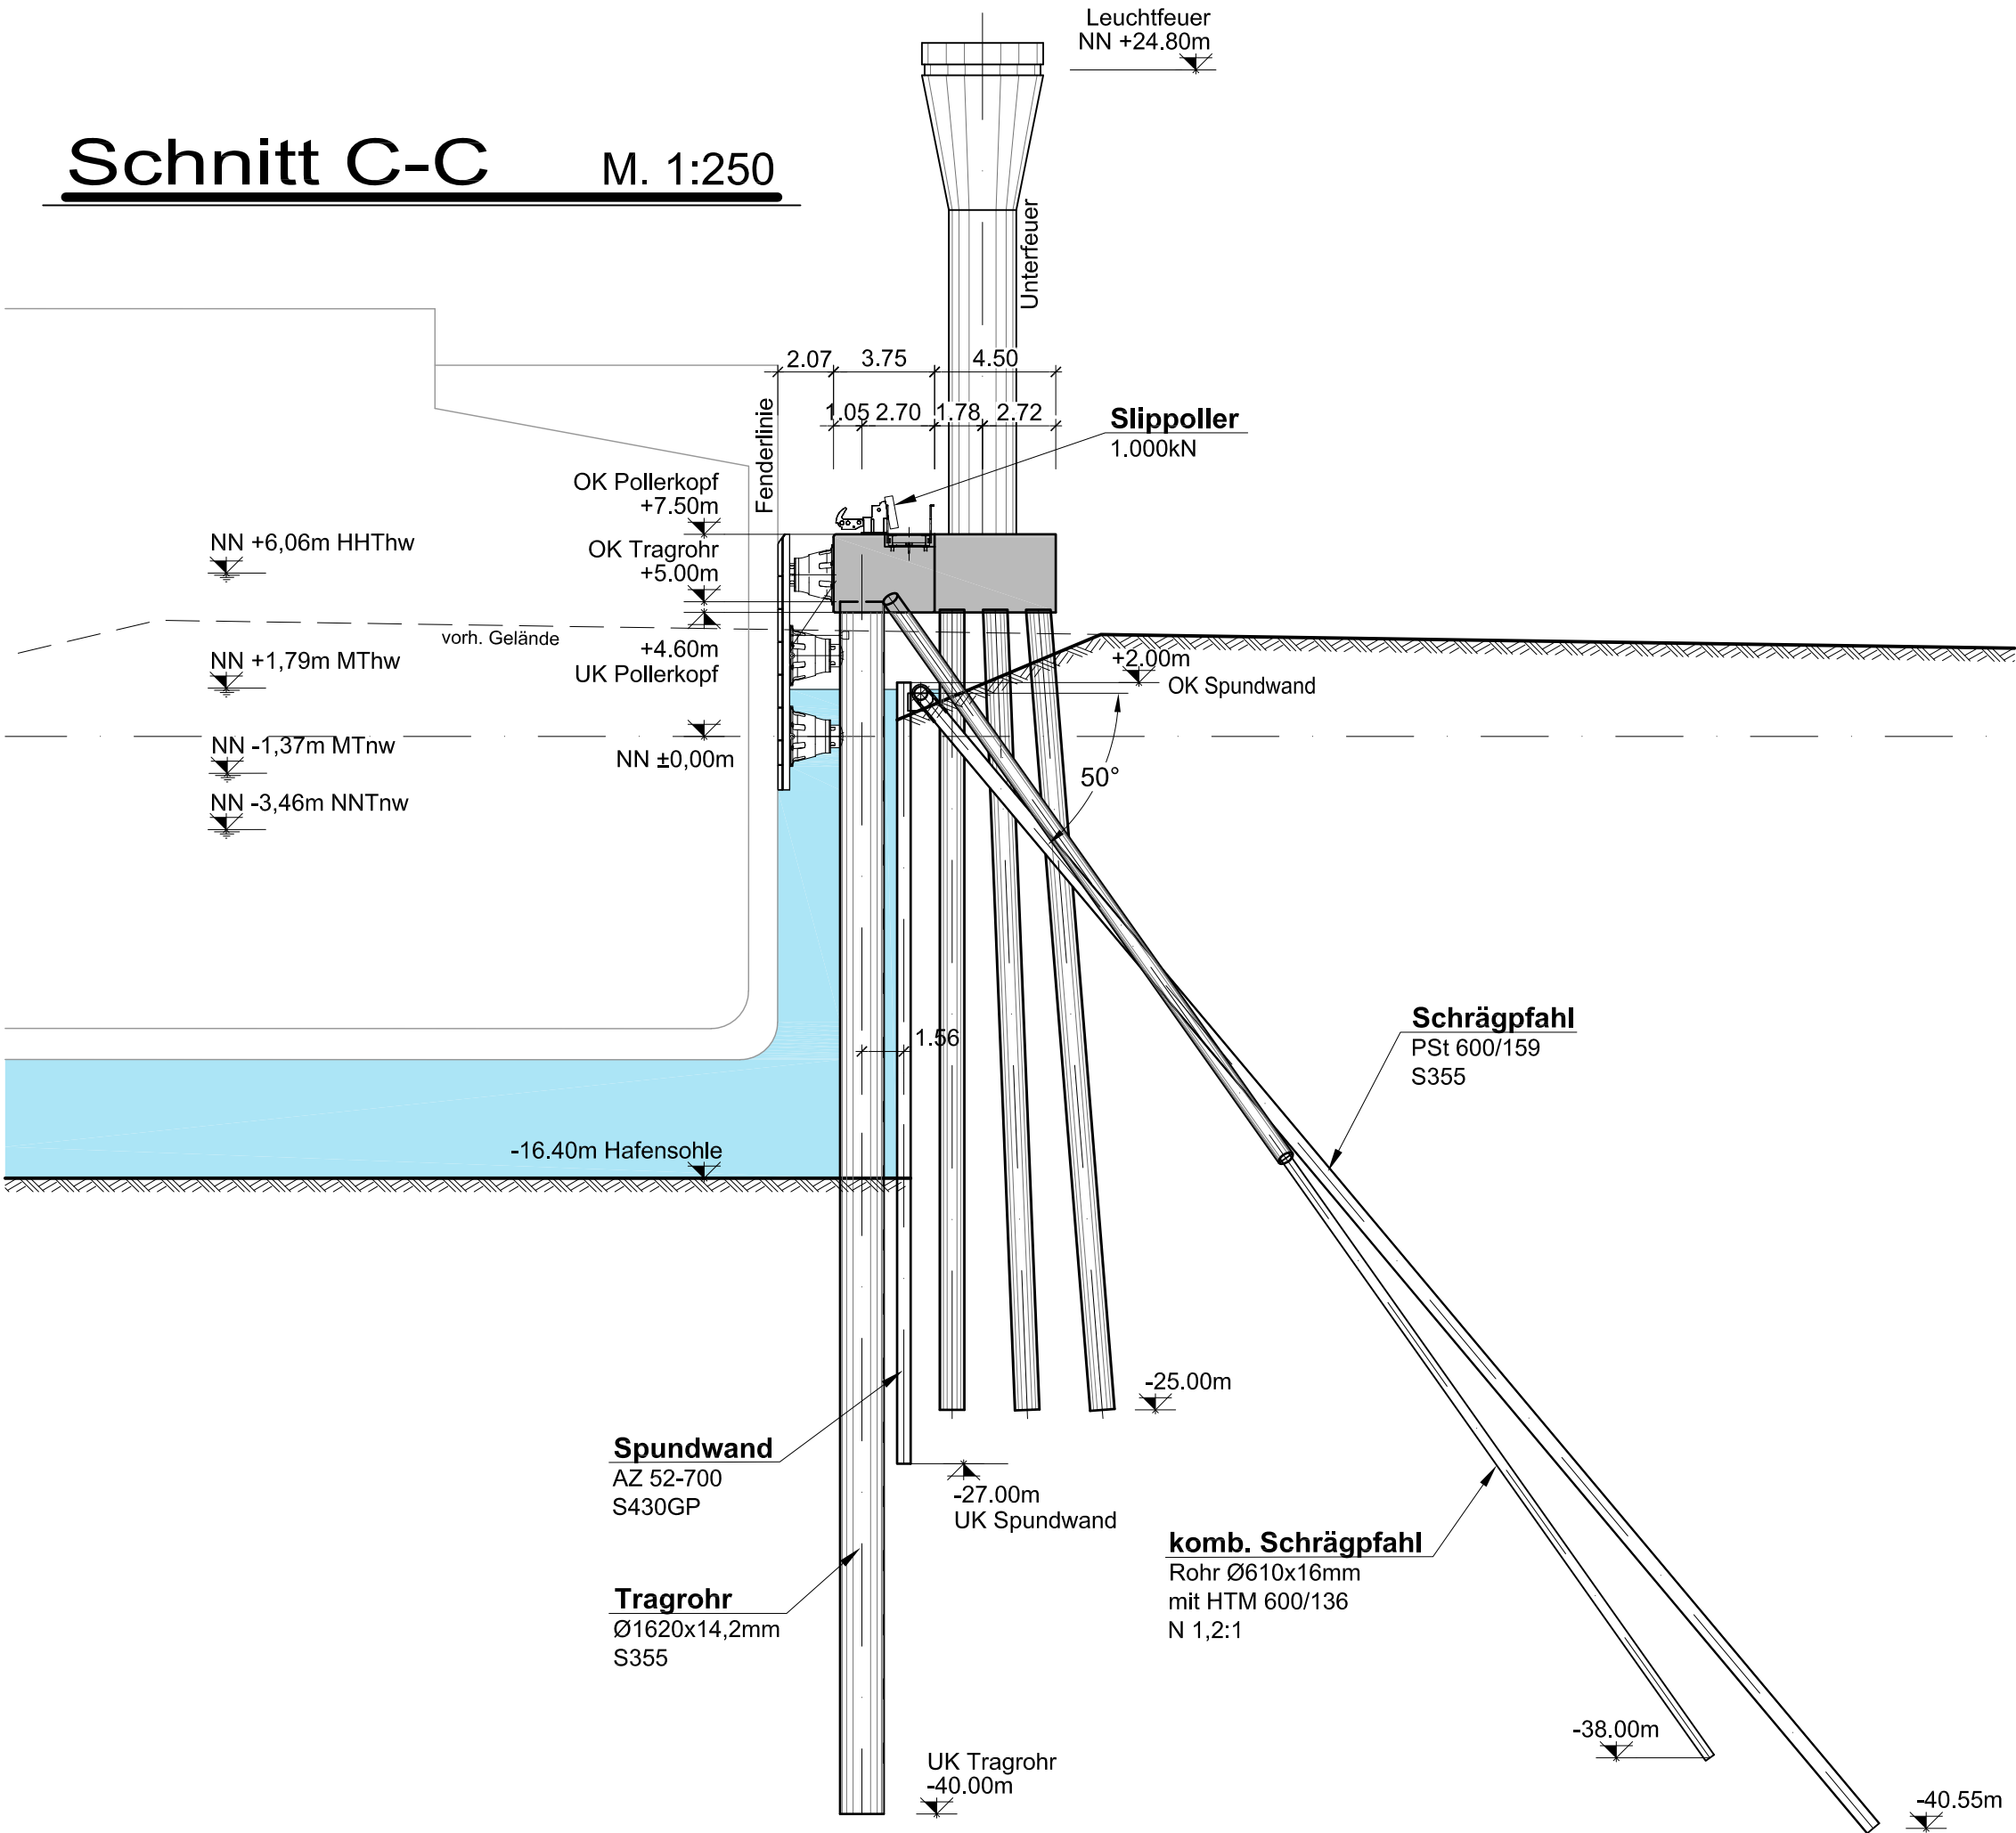

Aufgestellt: Cuxhaven, den 08.06.2022 Niedersachsen Ports GmbH & Co. KG	gez. Kokkelink <i>i.v. A. Schmidt</i>	Niederlassungsleiter
Zeichnung bearbeitet:	A. Schmidt Cieslak	AL Technik Zeichenbüro
Niedersachsen Ports Niedersachsen Ports GmbH&Co.KG Niederlassung Cuxhaven Am Schleusenpriel 2 27472 Cuxhaven		
Antrag auf Planfeststellung für den Anleger für verflüssigte Gase und die Südhafen-Erweiterung in Stade AVG, Liegeplatz, Schnitt C-C		
Änderungen / Anmerkungen:	Maßstab: 1 : 250	Entwurf:
Datum	E A B	Blatt-Nr.: 6