



Schnitt D-D M. 1:250

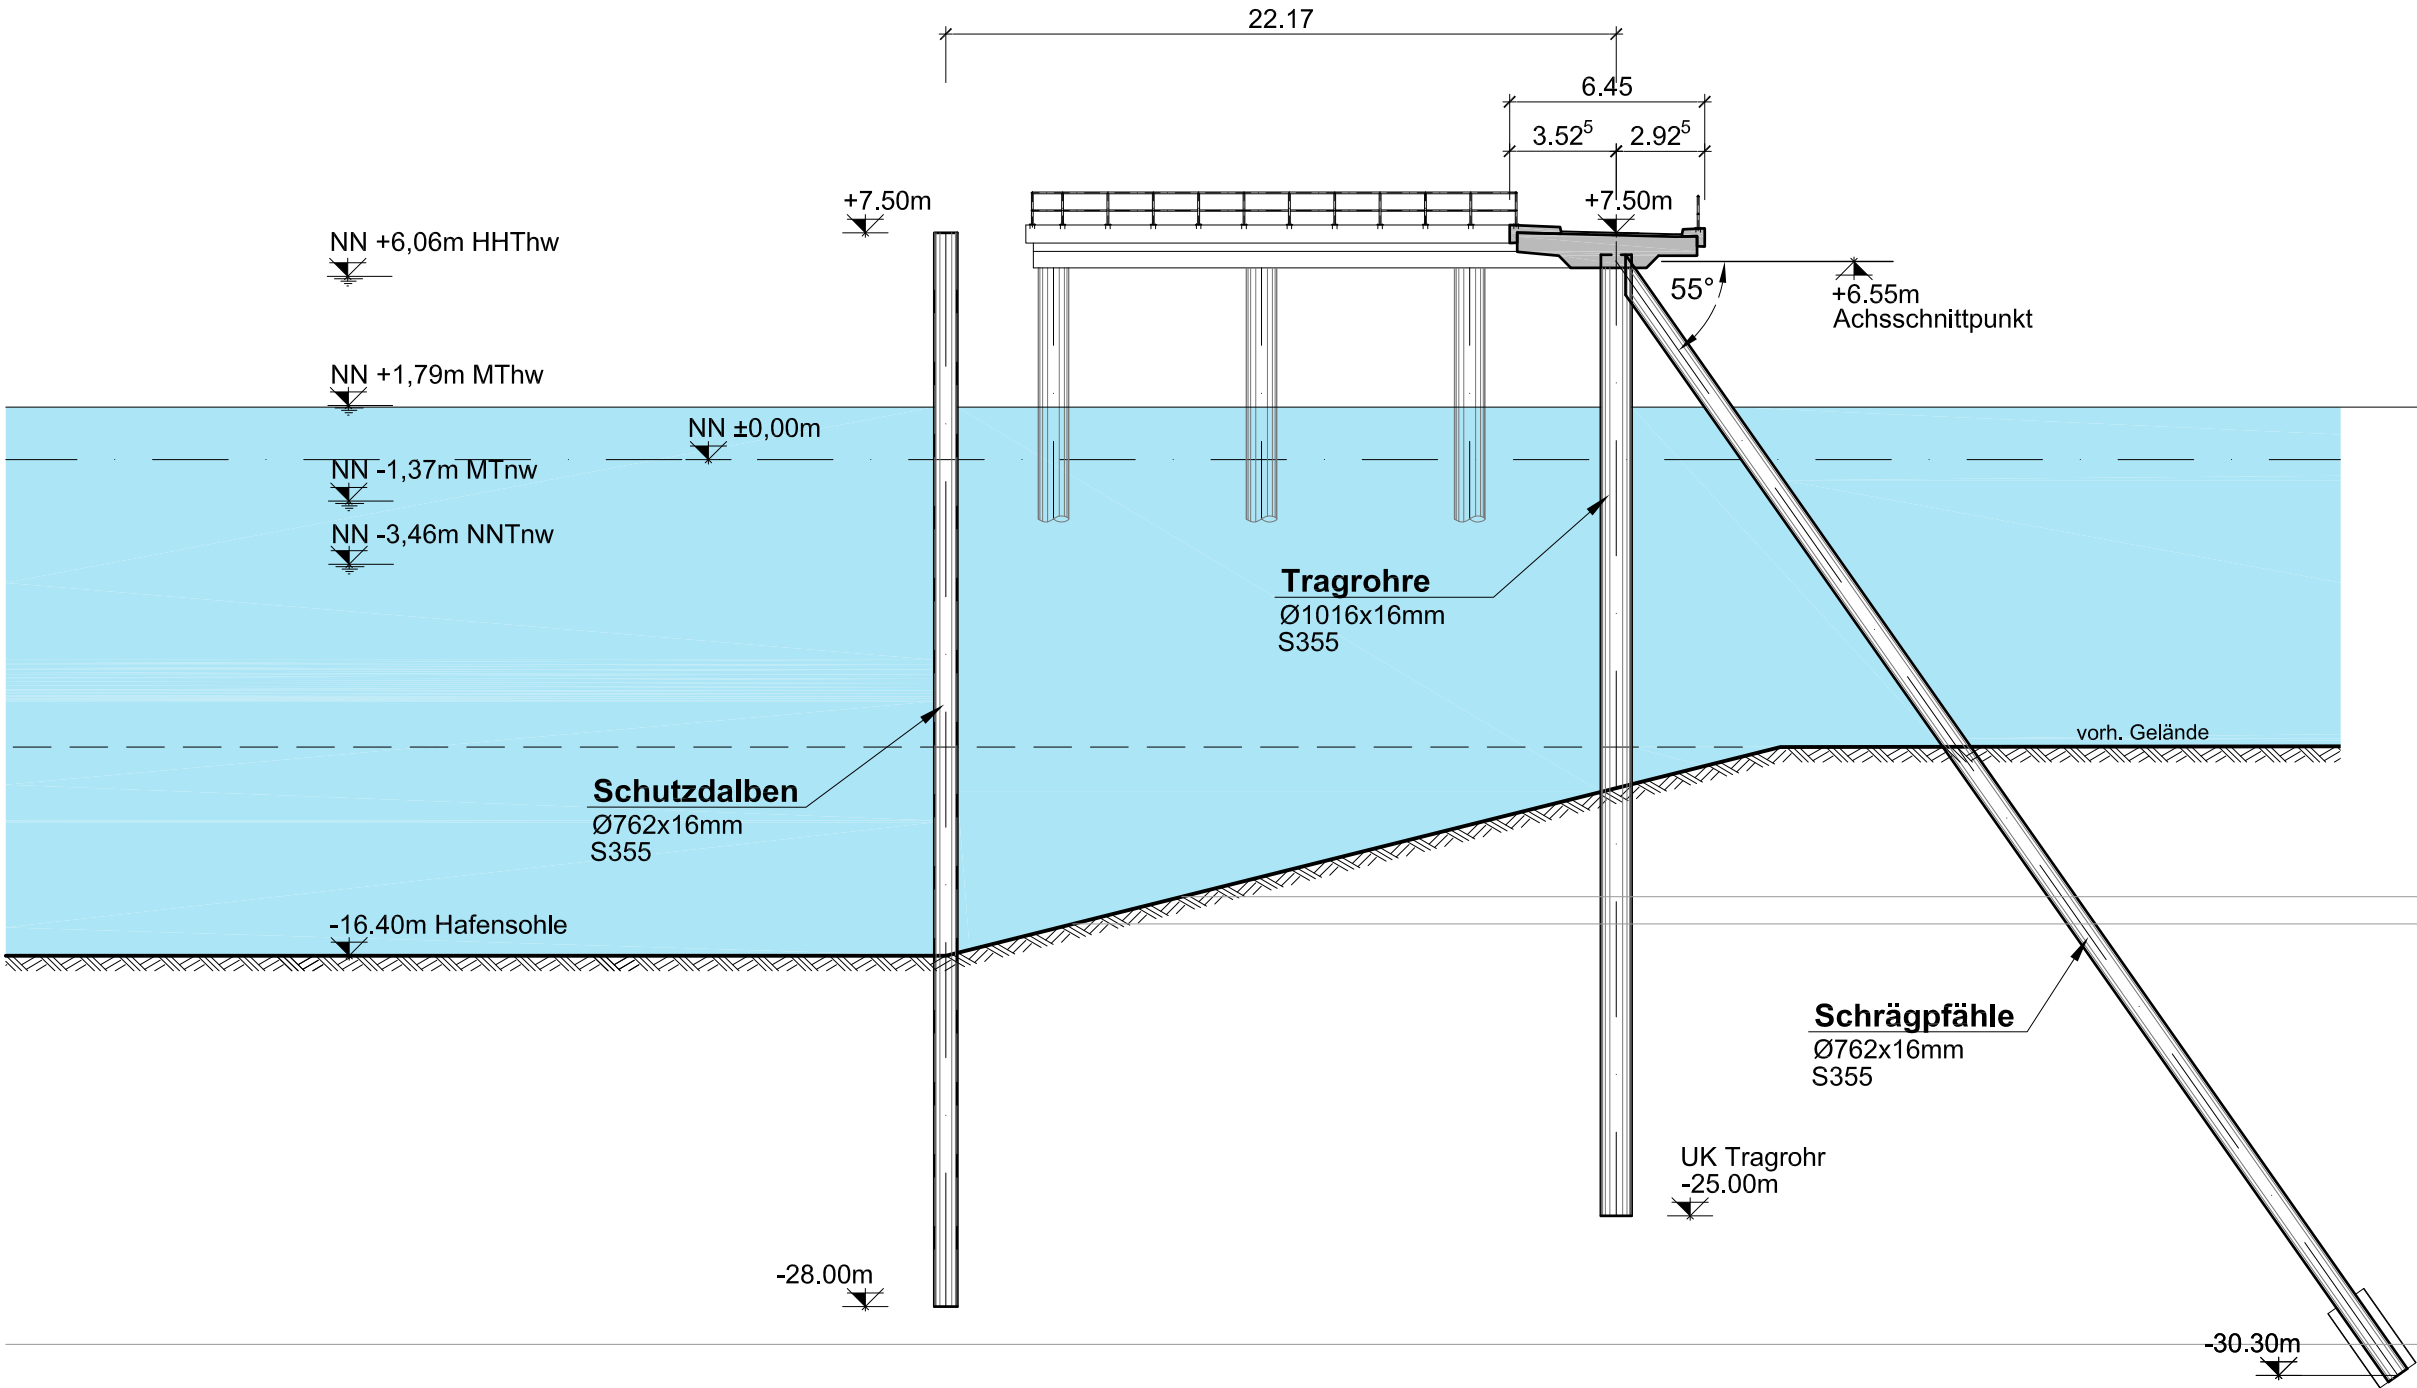

Profil B17

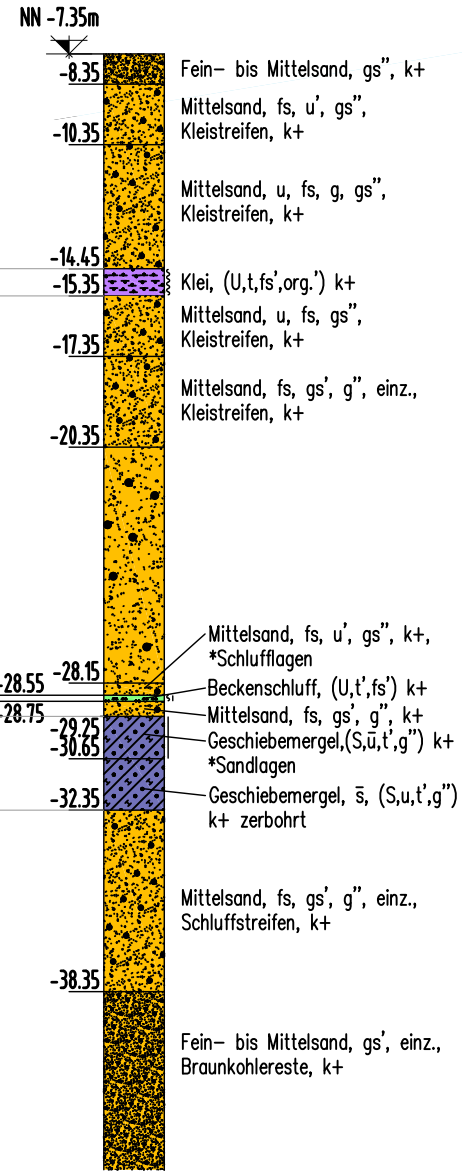

Aufgestellt: Cuxhaven, den 08.06.2022 Niedersachsen Ports GmbH & Co. KG	<u>gez. Kokkelink</u> <i>[Signature]</i>	<u>Niederlassungsleiter</u>
Zeichnung bearbeitet:	<u>A. Schmidt</u> <i>[Signature]</i> Cieslak	<u>AL Technik</u> <u>Zeichenbüro</u>
Niedersachsen Ports Niedersachsen Ports GmbH&Co.KG Niederlassung Cuxhaven Am Schleusenpriel 2 27472 Cuxhaven		
Antrag auf Planfeststellung für den Anleger für verflüssigte Gase und die Südhafen-Erweiterung in Stade AVG, Querwand, Schnitt D-D		
Änderungen / Anmerkungen: Datum	Maßstab: 1 : 250	Entwurf:
	E A B	Blatt-Nr.: 7

z:\büro\eth\h_holst_büro\fling-anleger\ing-anleger_schnitt_D-d.pdf 24-Jun-22